



ΝΟΜΟΙ
N 2975/83 N 2451/85 ΕΠΙΚΥΚΛΙΟΙ ΕΡΚ 128/83
N 2847/00 N 491/82 ΕΡΚ 248/83
N 2801/00 N 491/82 ΕΡΚ 120/83

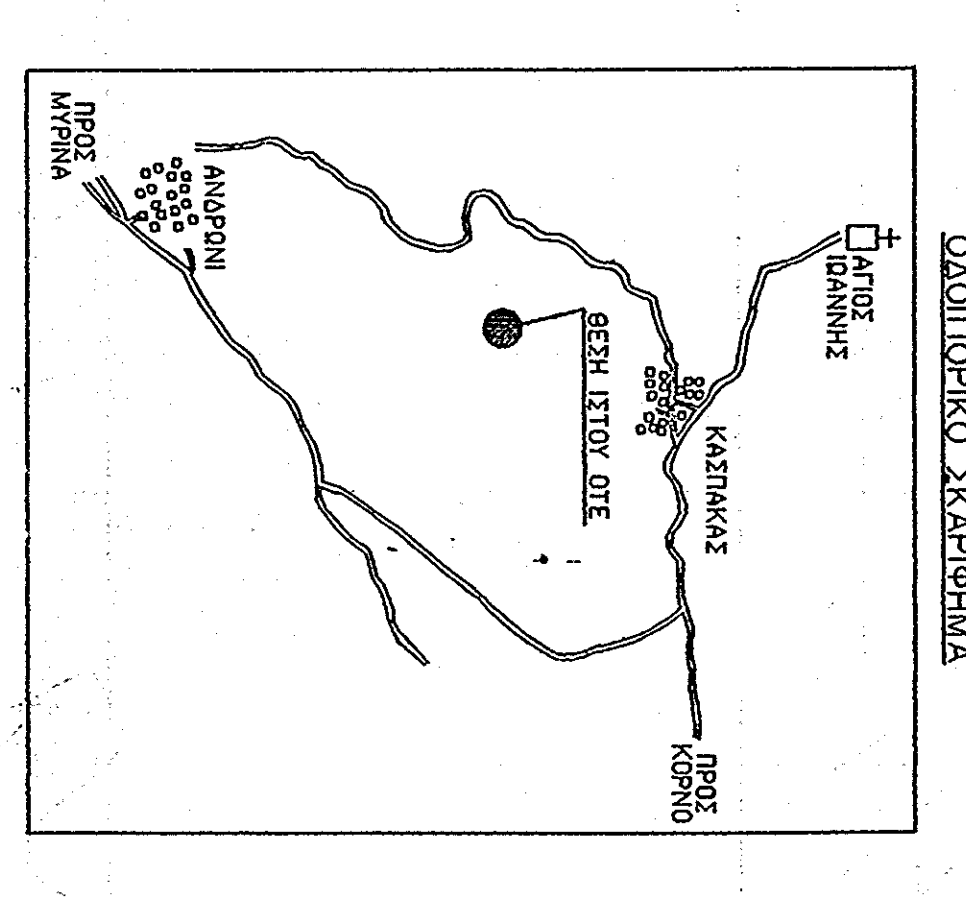

ΣΥΝΤΕΛΕΜΕΝΕΣ ΣΗΜΕΙΩΝ

Χ	Υ	Ε	Ε
1	591824.20	4417388.88	18.23
2	591811.17	4417408.78	17.78
3	591822.77	4417399.94	17.78
4	591822.67	4417394.83	17.36
5	591828.81	4417381.02	18.53
6	591851.24	4417379.19	17.53
7	591852.62	4417360.28	20.68
8	591725.16	4417368.02	17.37
9	591723.27	4417468.78	15.47
10	591719.98	4417448.72	12.58
11	591685.50	4417563.77	15.08
12	591680.23	4417663.93	17.28
13	591680.03	4417658.18	18.11
14	591677.98	4417658.18	20.04
15	592003.57	4417433.98	53.08
16	592043.44	4417359.88	53.28
17	592043.35	4417350.21	53.23
18	591838.29	4417374.42	14.1
19	591810.73	4417385.8	24.4
20	591800.08	4417388.88	25.2

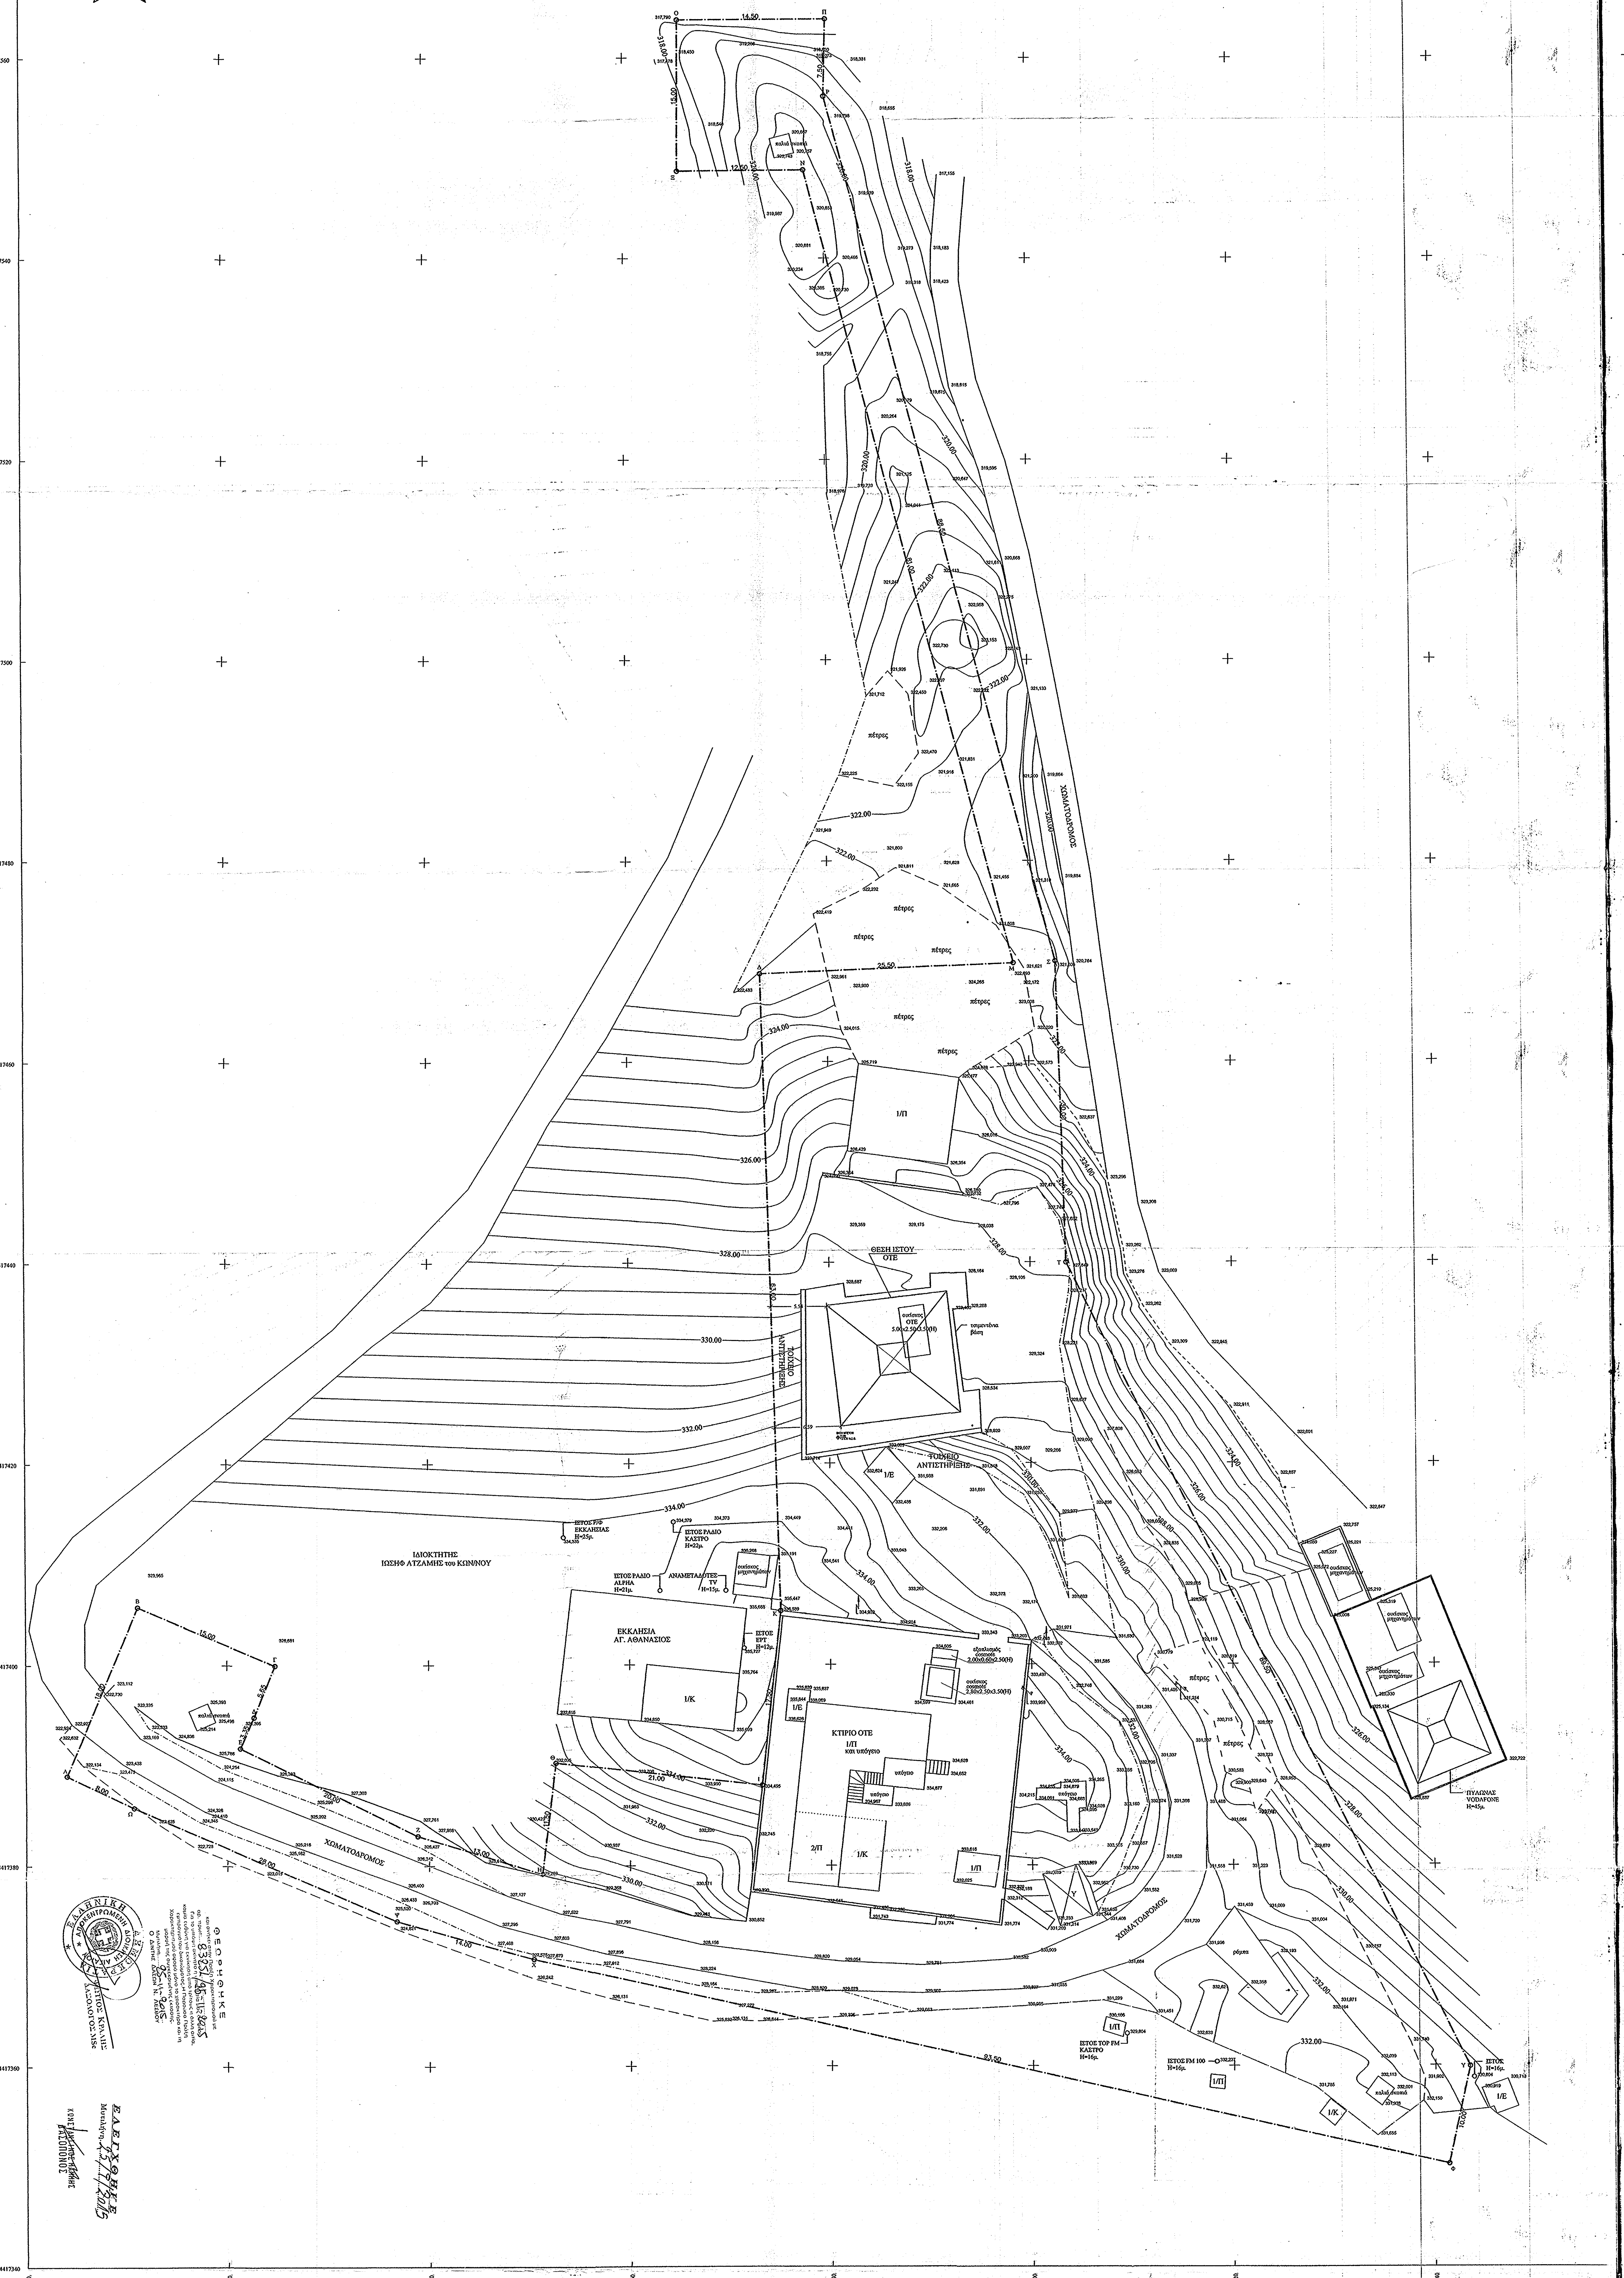


ΕΡΜΑΣ
ΚΑΡΤΣ 23718015
ΚΑΡΤΣ 23718015
ΚΑΡΤΣ 23718015

ΥΠΕΥΘΗ ΔΙΑΧΕΙΡ. (Ν.651/77)
Ο ΥΠΕΥΘΥΟΣ ΔΙΑΧΕΙΡΗΣΗΣ ΤΗΣ ΕΡΜΑΣ ΕΙΝΑΙ ΑΡΤΩΣ ΟΙΚΟΝΟΜΗΣΗΣ ΣΤΑΘΜΙΑ ΛΕ. 13.
ΑΡΘΡΟ 240 Ν.214/53 Π.Δ. ΕΠΙΧΑΤΙΣΤΗΣ ΚΕΡΑΜΩΝ ΣΤΗΝ ΕΡΜΑ:

1.Ελάφι Ουατέρου = 6566.07 τμ.
2.Ασπύριον Υερσούρου
40.00/4.328.80 (ΕΝΩΜ. ΣΤΟ ΚΕΝΤΡΟ ΤΗΣ ΒΑΣΗΣ ΤΟΥ ΣΤΘΥ)

3.Γλυφωτότες Σουρτεφωλες Κόπρ. ΕΤΣΑ 87
Ευρωπαϊκές Κόπρ. = 39' 04' 07'' 07
X=591986.401 Y=4417430.392

ΥΠΟΛΟΓΙΣΜΑ
Ο ΔΙΟΙΚΤΗΣ
ΝΙΚΟΛΑΟΣ Ν. Ν. ΚΑΡΑΓΙΩΡΓΗΣ
ΕΠΙΧΕΙΡΗΣΙΑΣ ΔΙΕΥΘΥΝΣΗΣ
ΕΡΜΑΣ ΣΤΑΘΜΟΥ ΤΗΛΕΙΚΟΝΙΟΝΟΝ

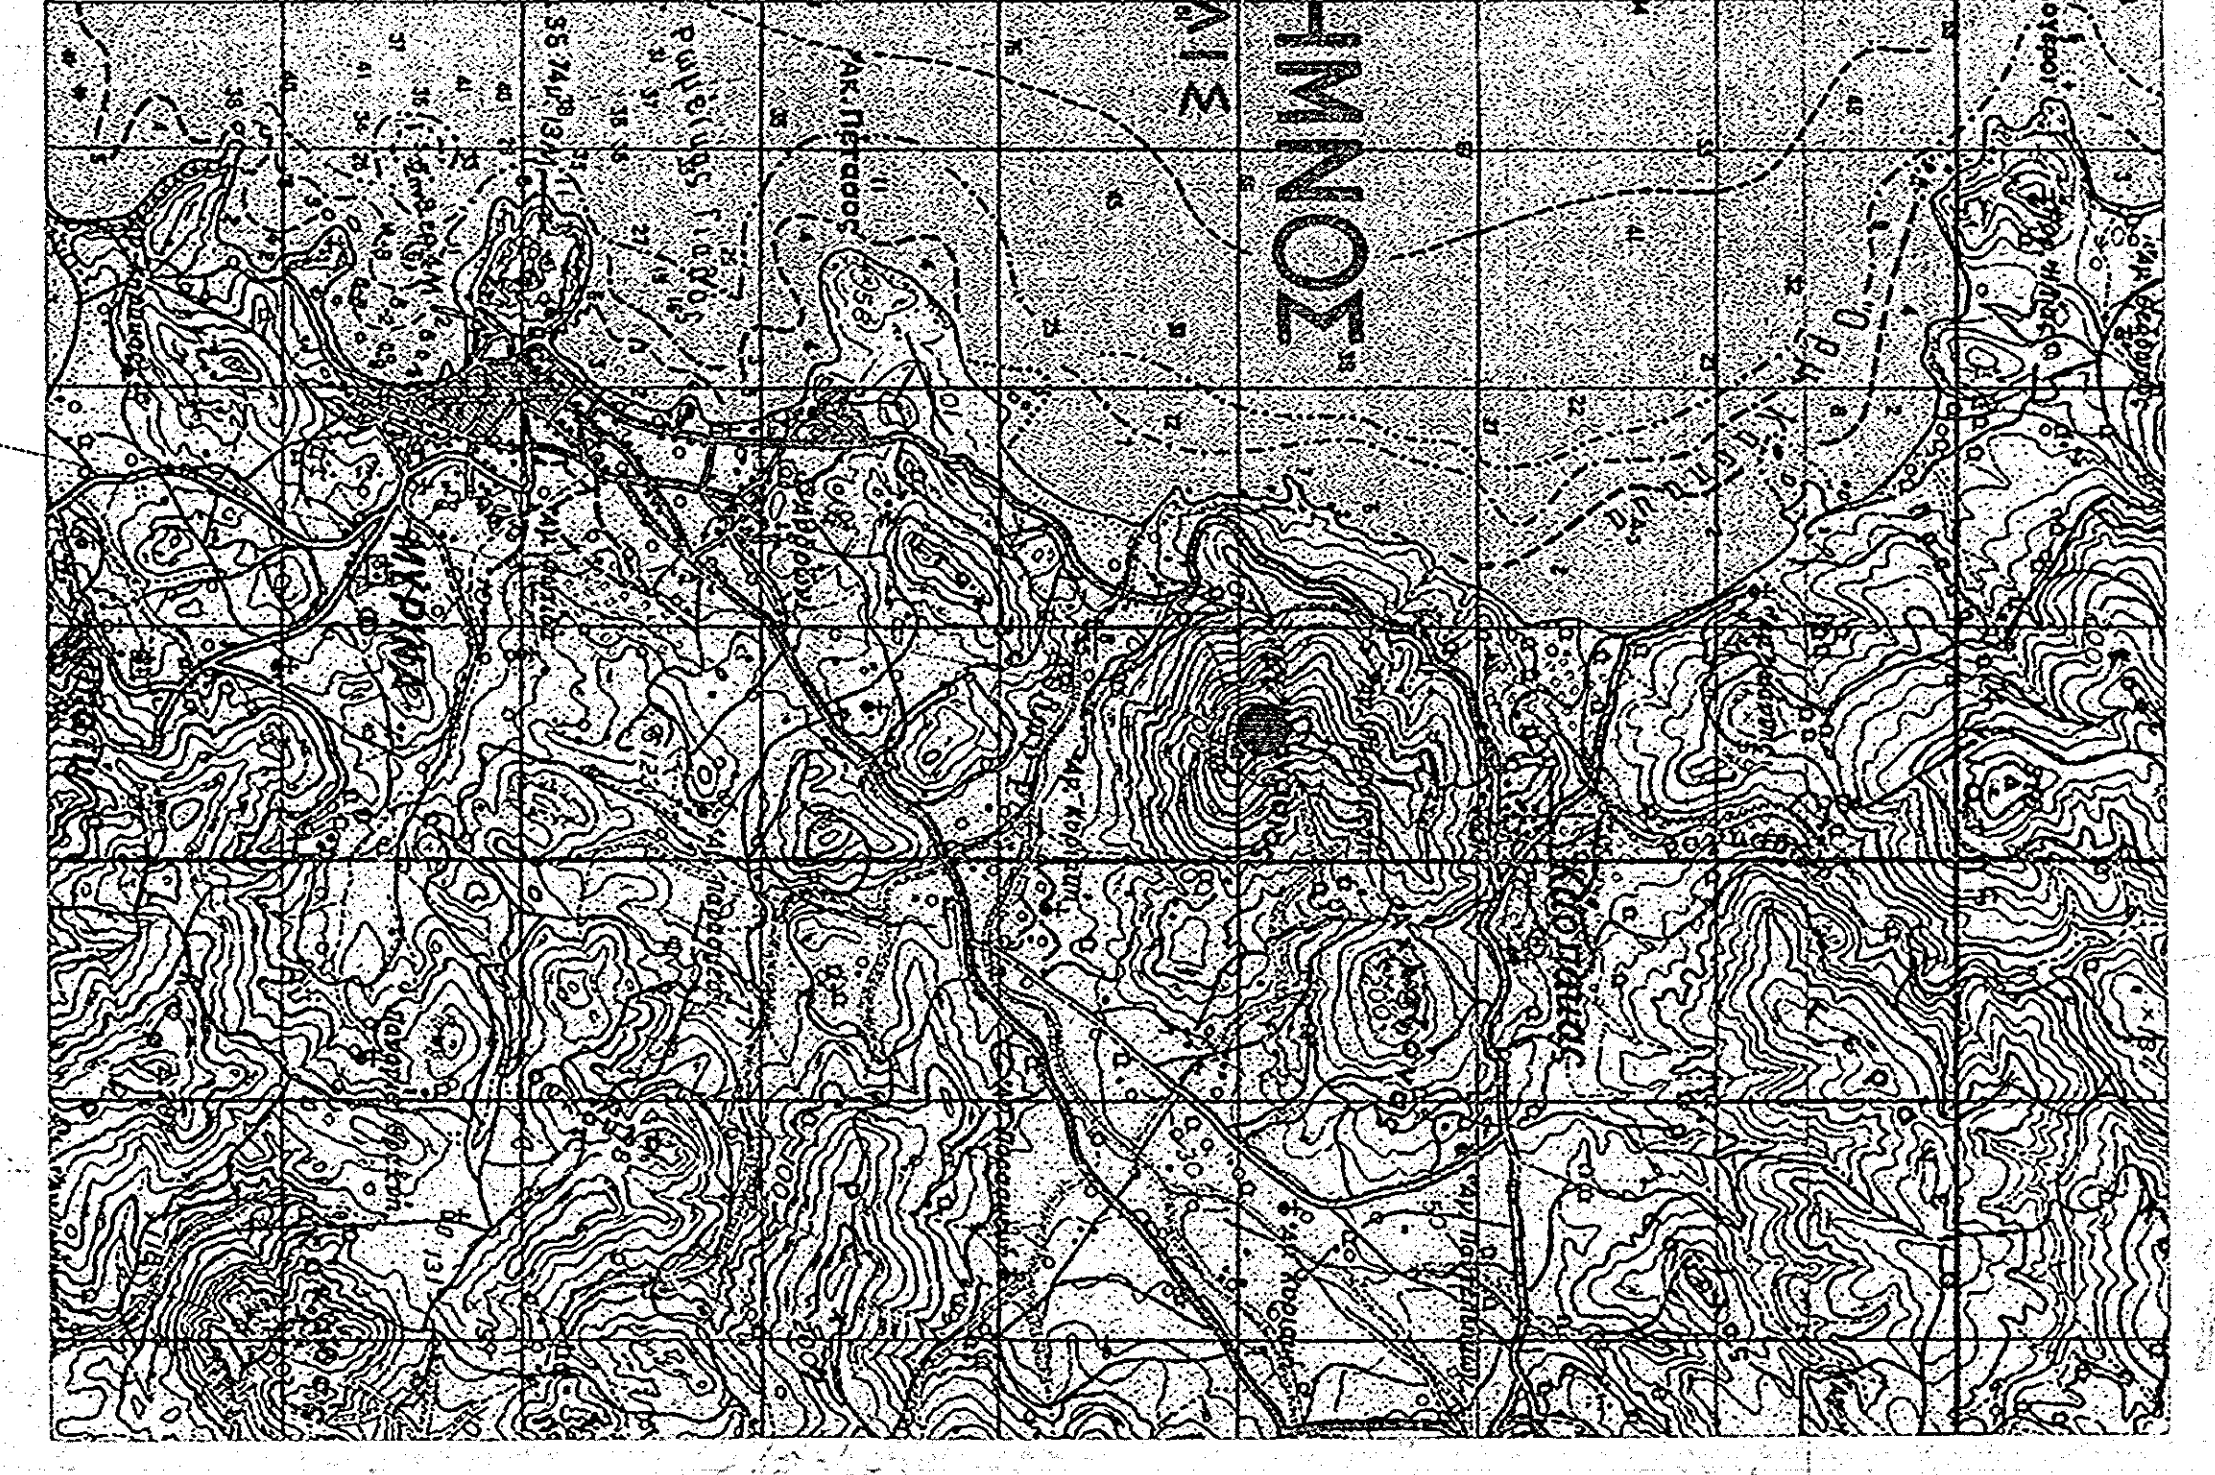

ΟΙΕ Α.Ε.
Δ/ΝΣΗ ΥΠΟΔΟΜΗΣ ΥΠΟΔΟΜΩΝ ΣΤΑΘΕΡΗΣ & ΚΙΝΗΤΗΣ
ΤΜΗΜΑ ΑΔΕΙΟΔΟΤΗΣΕΩΝ ΣΤΑΘΕΡΗΣ

ΕΡΓΟ : ΣΤΑΘΜΟΣ ΔΗΜΝΟΣ Α/Τ (0380022)

ΘΕΣΗ : ΑΓ. ΑΒΑΝΑΣΙΟΣ - Τ.Κ. ΚΑΤΙΣΤΑΚΑ - Ο.Ε. ΜΥΡΙΝΑΣ
ΔΗΜΟΣ ΔΗΜΝΟΥ - Π.Ε. ΔΗΜΝΟΥ

ΗΜΕΡΟΜΗΝΙΑ : ΙΟΥΛΙΟΣ 2015

ΘΕΜΑ
ΣΧΕΔΙΟΥ
ΤΟΠΟΓΡΑΦΙΚΟ
ΔΙΑΓΡΑΜΜΑ

ΑΡ. ΣΧΕΔΙΟΥ
Ρ/Η 255/02
91/3

ΚΛΙΜΑΚΑ : 1 : 200

ΚΩΔΙΚΟΣ ΑΡΙΘΜΟΣ ΣΤΑΘΜΟΥ
0380022

Α ΣΤΡΑΤΙΩΤΩΝ
ΝΙΚΟΛΑΟΣ Ν. ΚΑΡΑΓΙΩΡΓΗΣ
ΕΠΙΧΕΙΡΗΣΙΑΣ ΔΙΕΥΘΥΝΣΗΣ
ΕΡΜΑΣ ΣΤΑΘΜΟΥ ΤΗΛΕΙΚΟΝΙΟΝΟΝ

ΥΠΟΓΡΑΦΗ