

ΟΡΟΙ ΔΟΜΗΣΗΣ
 Π.Δ. Π.Σ. 24 / 31 - 5 - 85 (ΘΕΣΚ. 270Δ)
 Ε = 2000 τ.μ. αρθρ. 1 παρ. 2γ
 Κ = 10% αρθρ. 1 παρ. 3
 Ζ.Δ. = max. 2000τμ αρθρ. 6 παρ. 1β
 Δ = 7,50μ αρθρ. 6 παρ. 1β

ΕΜΒΛΑΔΟΝ ΓΕΩΤΕΧΝΙΑΣ
 Εμβάδο συρταρελάου (Α.Β.Γ...Ι.Α)
 Ε = 3442,70 τ.μ.

ΠΑΡΑΤΗΡΗΣΕΙΣ:
 1. Το διαγράμμα είναι ενταγμένο στο κρατικό σύστημα συντεταγμένων ΕΓΣΑ '87
 2. Οι διαστάσεις και το εμβαδόν υπολογισθέντα αναλυτικά στο τις συντεταγμένες των κορυφών 87 πραγματοποιήθηκαν με αμετάβλητη μέθοδο από το ΕΓΣΑ. Ενδεχόμενα σφάλματα με αμετάβλητη μέθοδο: ± 0,05 μέτρα, λήψη του Ελληνικού Στοιχειώδους Επικρατοῦ - HERCOS

ΔΗΛΩΣΗ ΔΙΚΟΚΤΗΤΗ (4080 / 2011)
 Η κατάβη υπογεγραμμένη, Αθηνάσια Γουρζουλιού δηλώνει ότι:
 1. τα στοιχεία και πληροφορίες στα του γεωμετρικού με στοιχεία (Α.Β.Γ...Ι.Α) εμβαδού 3442,70 τ.μ. που βρίσκεται στην θέση "Καμάρες" εκτός ορίων Τ.Κ. Βυτινάς του Δήμου Γορτύνης υποδείχθησαν στο εμένα, και
 2. εμένα για την απάντηση των δηλωμένων ορίων του γεωμετρικού και για την υπερέβα και την απάν του δικαιώματός μου να ζητήσω την έκδοση άδειας δομής

Η ΔΗΛΩΣΑ
 ΓΟΥΡΖΟΥΛΙΟΥ ΑΘΑΝΑΣΙΑ

ΔΗΛΩΣΗ ΠΡΟΒΛΗΜΑΤΟΣ (Π.Δ. Π.Σ. 24 / 31 - 5 - 85 / 1337 / 83)
 Δηλώνω σύμφωνα με το νόμο για το γεωμετρικό με στοιχεία (Α.Β.Γ...Ι.Α) εμβαδού 3442,70 τ.μ., που βρίσκεται στην θέση "Καμάρες" εκτός ορίων Τ.Κ. Βυτινάς του Δήμου Γορτύνης ότι:
 α) είναι αρμό και οικοδομήσιμο κατά περιεχόμενη σύμβαση με τις πολεοδομικές διατάξεις που ισχύουν σήμερα,
 β) βρίσκεται στην θέση "Καμάρες" εκτός ορίων του Τ.Κ. Βυτινάς του Δήμου Γορτύνης,
 γ) δεν εμπίπτει στις διατάξεις του νομού 1337/83 και βάσει των πτυχών πτυχής εφαρμογής δεν οφείλω αποφασίσει σε γη και χρήση
 δ) δε διεκδικούνται ενέχυρα, γραμμές, μεταφορές υψηλής τάσης της ΔΕΗ, σήματα φυσικού αερίου, οδοί τροφοδοσιμής του 1923 ή παλαιά και
 ε) στους των ορίων γεωμετρικών δεν υφίστανται διαμνηστικά κτιστήρια

Ο ΔΗΛΩΣΑΝΤΑΣ
 ΟΜΗΚΑΜΙΝΟΣ
 ΣΥΝΔΡΑΜΑΤΟΛΟΓΟΣ ΠΟΛΙΤΙΚΩΣ ΜΗΧΑΝΙΚΟΣ
 Π.Α.Ε. Ο.Π.Σ. Τ.Ε.Ε. ΑΡΧΙΤΕΚΤΟΝΙΚΩΝ ΕΡΓΩΝ
 ΣΦΑΚΕΛΟΥ 12-ΤΡΙΠΟΛΗ Τ. 2710231779
 Α.Φ.Μ. 0423060204 - Α.Υ.ΤΡΙΠΟΛΗΣ

ΣΦΡΑΓΙΔΗ
 ΓΟΥΡΖΟΥΛΙΟΥ ΑΘΑΝΑΣΙΑ

ΕΡΓΟ
 ΤΟΠΟΓΡΑΦΙΚΟ ΔΙΑΓΡΑΜΜΑ


ΘΕΣΗ
 "ΚΑΜΑΡΕΣ" ΕΚΤΟΣ ΟΡΙΩΝ Τ.Κ. ΒΥΤΙΝΑΣ Δ. ΓΟΥΡΤΥΝΙΑΣ

ΜΕΛΕΤΗΤΗΣ
 Μισοδουράκης Γιάννης - πολ. μητρ.

Σ.Ε.Μ.Α.
 ΤΟΠΟΓΡΑΦΙΚΟ ΔΙΑΓΡΑΜΜΑ
 ΔΡ. ΤΣΕΛΙΟΥ

ΚΑΜΑΚΑ 1:200
 ΧΡΟΝΟΣ ΜΕΛΕΤΗΣ ΝΟΕΜΒΡΙΟΣ 2015
 ΕΛΕΓΧΟΣ
 ΥΠΟΓΡΑΦΗ

ΣΦΡΑΓΙΔΗ ΜΕΛΕΤΗΤΗ
 ΔΙΑΒΑΝΗΣ ΑΘ. ΜΙΤΣ. ΓΟΥΡΤΥΝΙΑΣ
 ΠΛΗΡΟΜΟΛΟΓΟΣ ΠΟΛΙΤΙΚΩΣ ΜΗΧΑΝΙΚΟΣ
 ΜΕΛΟΣ Τ.Ε.Ε. Τ.Ε.Μ. Υ. Π.Α.Τ.Ρ.Ο.
 ΑΡΧΙΤΕΚΤΟΝΙΚΩΝ ΕΡΓΩΝ
 ΑΡΧΙΤΕΚΤΟΝΙΚΩΝ ΕΡΓΩΝ
 Α.Φ.Μ. 0423060204 - Α.Υ.ΤΡΙΠΟΛΗΣ

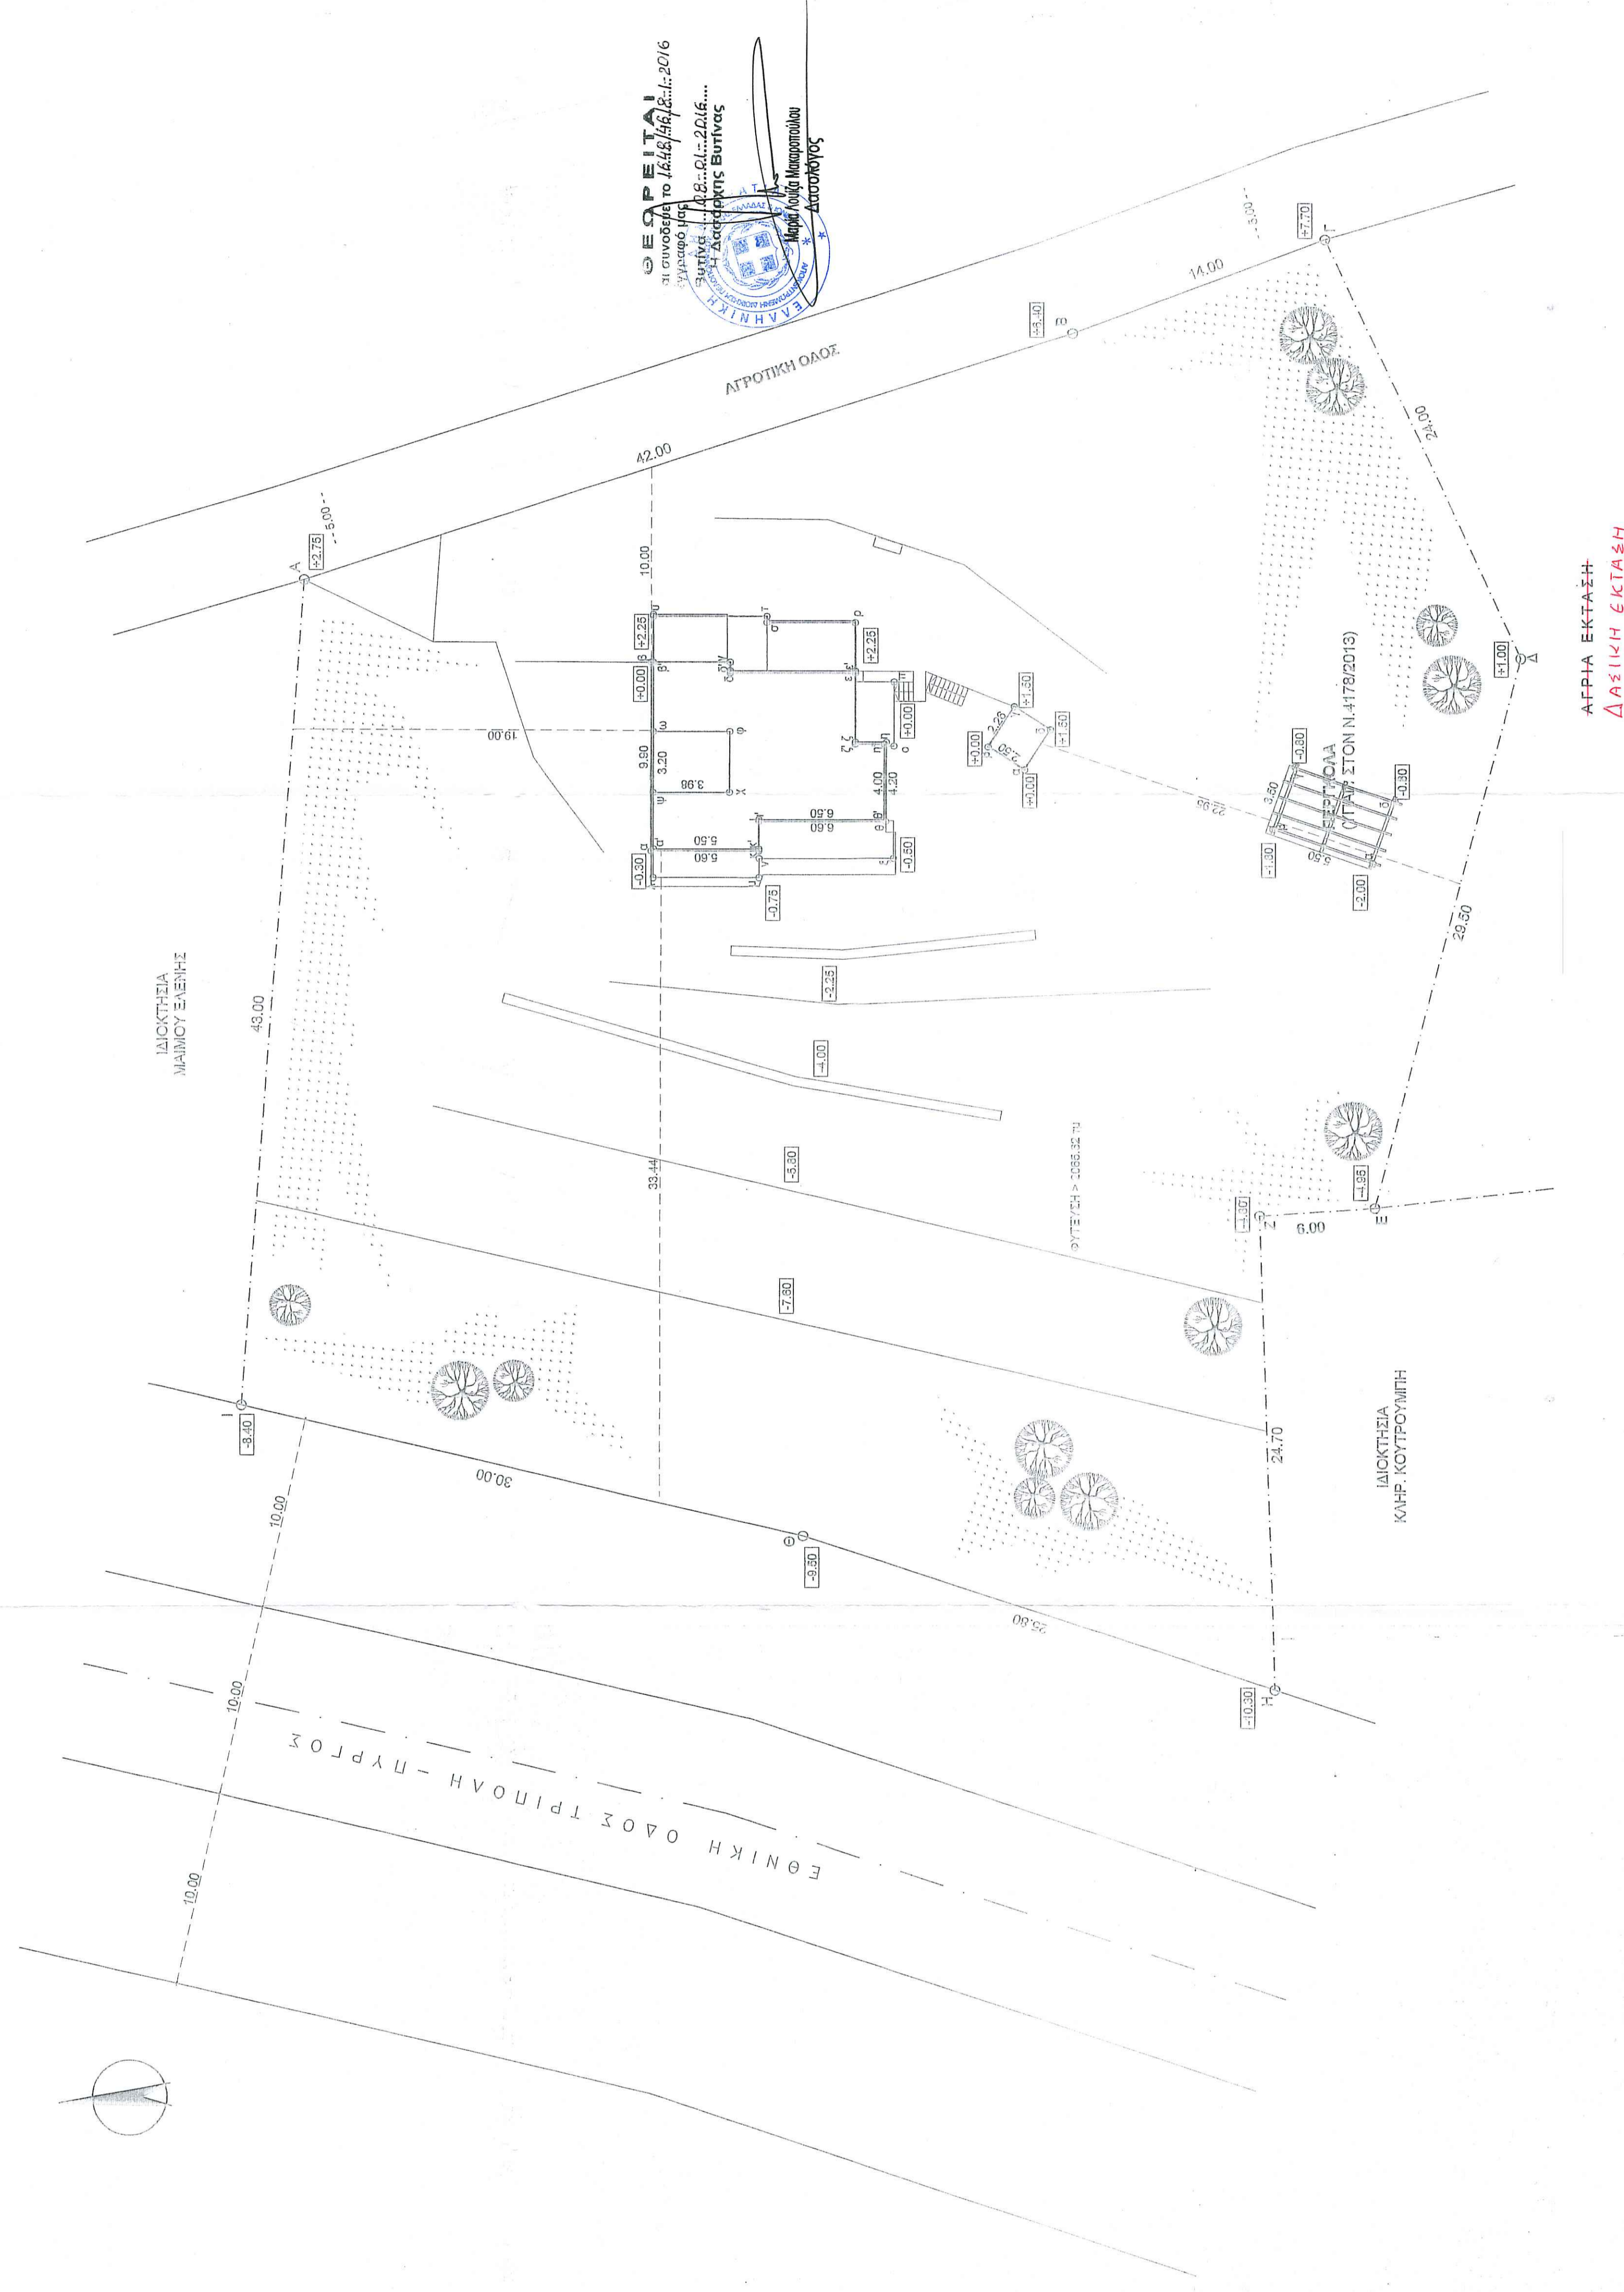

ΑΓΡΟΤΕΜΑΧΙΟ

ΚΩΔΙΚΟΣ	Α	Ε	3442,70	ΚΟΡΥΦΕΣ=9
ΚΟΡΥΦΗ	X	Y		
A	340303,67	4186913,03		
B	340310,65	4186271,83		
Γ	340313,68	4186257,96		
Δ	340290,71	4186250,96		
E	340292,47	4186283,53		
Z	340293,96	4186284,45		
H	340286,41	4186271,14		
Θ	340287,90	4186271,93		
I	340291,58	4186222,23		

