


ΠΙΝΑΚΑΣ ΣΥΝ/ΝΩΝ ΤΩΝ ΚΟΡΥΦΩΝ ΤΟΥ ΠΟΛΥΓΩΝΟΥ ΤΗΣ ΕΚΤΑΣΗΣ

ΣΗΜΕΙΟ	X	Y
A	849248.6408	3986525.5222
B	849251.6434	3986531.1877
Γ	849259.9555	3986530.7362
Δ	849282.5590	3986540.9365
E	849289.3412	3986540.3871
Z	849300.4559	3986535.6454
H	849302.8611	3986531.4669
Θ	849337.5114	3986516.2683
I	849340.1433	3986521.6256
K	849384.0694	3986502.7662
Λ	849418.0518	3986477.5274
M	849411.7287	3986463.1564
N	849404.4924	3986455.3010
Ξ	849391.9770	3986448.8867
O	849385.9235	3986438.7494
Π	849368.9537	3986420.7669
P	849343.9944	3986457.9218
Σ	849304.8743	3986477.9897
T	849265.7543	3986498.0575
Y	849246.5579	3986518.9788
Φ	849328.9107	3986485.4907

ΠΙΝΑΚΑΣ ΠΛΕΥΡΙΚΩΝ ΔΙΑΣΤΑΣΕΩΝ ΤΟΥ ΠΟΛΥΓΩΝΟΥ ΤΗΣ ΕΚΤΑΣΗΣ

ΠΛΕΥΡΑ	ΔΙΑΣΤΑΣΕΙΣ (μ.)
A-B	6.41
B-Γ	8.32
Γ-Δ	24.80
Δ-E	6.80
E-Z	12.08
Z-H	4.82
H-Θ	37.84
Θ-I	5.97
I-K	47.80
K-Λ	42.33
Λ-M	15.70
M-N	10.68
N-Ξ	14.06
Ξ-Φ	72.92
Φ-Α	89.70
Ξ-O	11.81
O-Π	24.73
Π-P	44.76
P-Σ	43.97
Σ-T	43.97
T-Y	28.39
Y-A	6.87

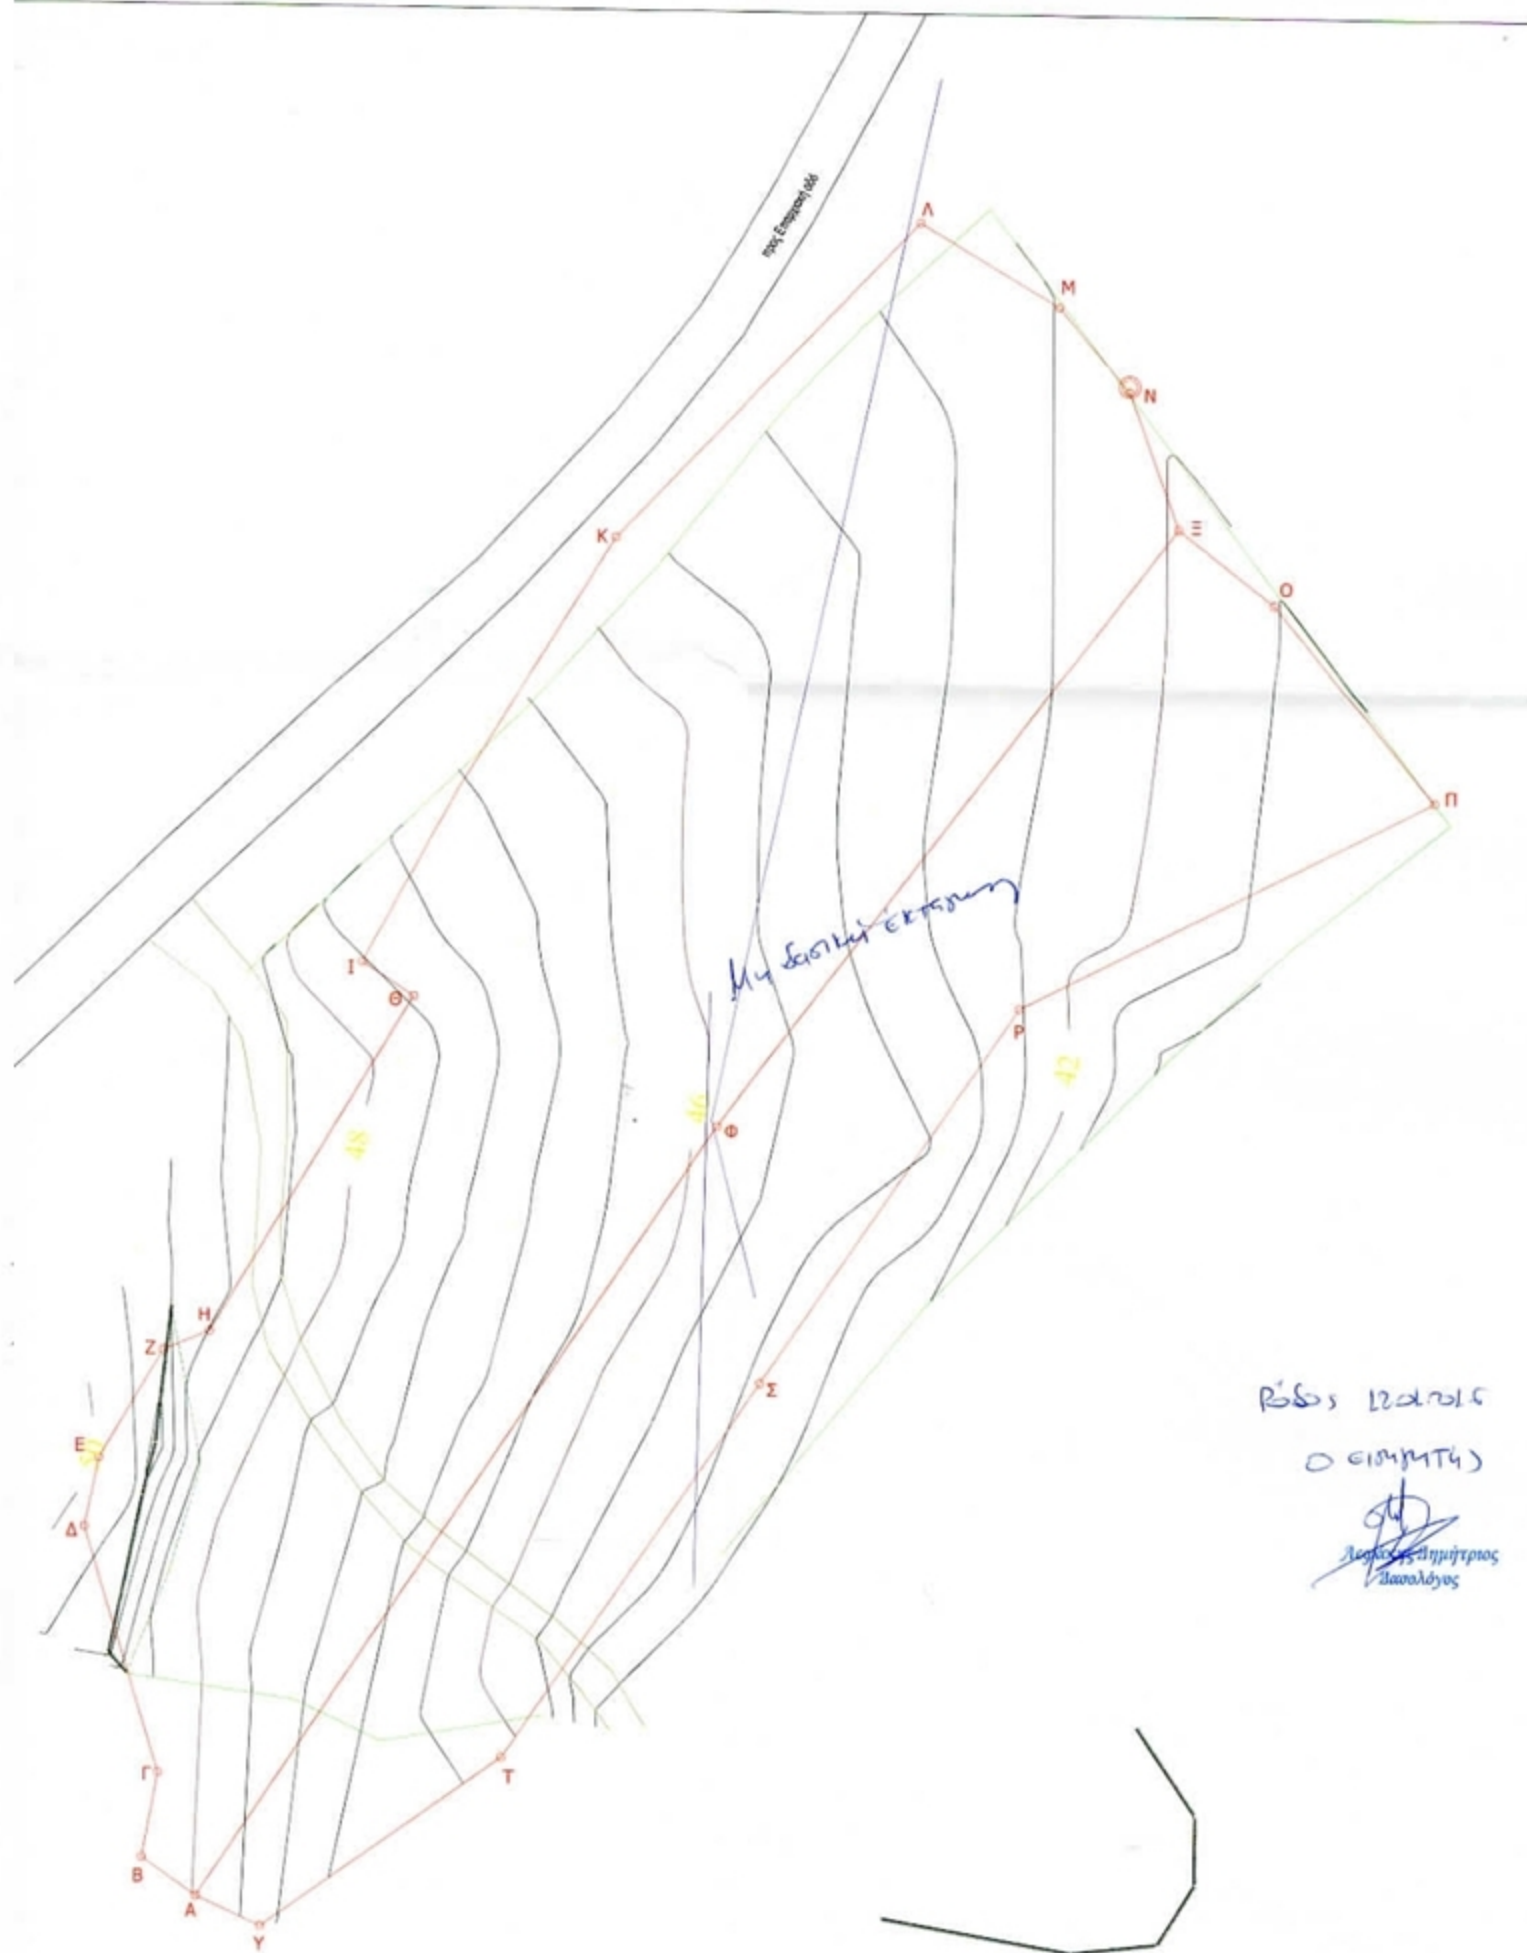

ΤΟΠΟΓΡΑΦΙΚΟ ΔΙΑΓΡΑΜΜΑ ΕΚΤΑΣΗΣ
ΓΙΑ ΤΟΝ ΧΑΡΑΚΤΗΡΙΣΜΟ ΤΩΝ
ΜΕΡΙΔΩΝ 1401 & 1402
ΓΑΙΩΝ ΛΑΧΑΝΙΑΣ

ΔΙΑΝΟΜΗ ΠΙΝΑΚΙΔΩΝ :



ΚΛΙΜΑΚΑ 1:500

ΗΜΕΡΟΜΗΝΙΑ

10-04-2014

ΑΙΤΩΝ: ΛΙΣΓΟΣ ΦΙΛΙΠΠΟΣ του Γερανούδη

ΥΠΟΜΝΗΜΑ ΣΥΜΒΟΛΩΝ

- κτηματολογική μερίδα
- κτηματολογικός εφάρμο
- αριθμ. πρναούς
- βασισός
- πλάι πρναούς
- ασφάλτη οδός
- χωματόδρομος



ΔΕΗ

πασαός

δέντρο

ΑΝΗΚΕΙ ΣΤΗΝ 1720/1721-2-2014 ΠΡ.ΧΑΡ/ΜΟΝ
ΤΗΣ ΔΙΕΥΘΥΝΣΗΣ ΣΤΑΣΩΝ
Δ.Ο. ΕΚ. ΚΗΣΟΥ

ΕΞΑΡΤΗΣΗ ΑΠΟ ΤΟ ΤΡΙΓΩΝΟΜΕΤΡΙΚΟ ΔΙΚΤΥΟ
ΣΥΝΤΕΤΑΓΜΕΝΕΣ ΣΕ ΕΓΣΑ ' 87

ΚΤΗΜΑΤΟΛΟΓΙΚΑ ΣΤΟΙΧΕΙΑ
Μ.Γ. 1401 ΓΑΙΩΝ ΛΑΧΑΝΙΑΣ
ΜΕ ΣΤΟΙΧΕΙΑ ΚΟΡΥΦΩΝ (ΑΒΓΔΕΖΗΘΙΚΛΜΝΞΦΑ)
ΤΟΜΟΣ: 15
ΦΥΛΛΟ: 97
ΦΑΚΕΛΟΣ: 1492
ΕΜΒΛΑΔΟΝ : τ.μ. 5680,00

ΚΤΗΜΑΤΟΛΟΓΙΚΑ ΣΤΟΙΧΕΙΑ
Μ.Γ. 1402 ΓΑΙΩΝ ΛΑΧΑΝΙΑΣ
ΜΕ ΣΤΟΙΧΕΙΑ ΚΟΡΥΦΩΝ (ΞΘΠΡΣΤΥΛΦΞ)
ΤΟΜΟΣ: 16
ΦΥΛΛΟ: 38
ΦΑΚΕΛΟΣ: 1532
ΕΜΒΛΑΔΟΝ : τ.μ. 2920,00

ΑΡ. ΣΧΕΔΙΟΥ

1

Β.Σ.Σ. 1222015

Ο ΟΙΚΟΝΟΜΟΣ

(Signature)
Λογιστήρας
Ποσειδών



Μελέτη - Σύνταξη

ΙΑΤΡΙΔΗΣ ΕΛΕΥΘ. ΑΛΕΞΑΝΔΡΟΣ
ΠΤΥΧΙΟΥΧΟΣ ΤΟΠΟΓΡΑΦΟΣ ΜΗΧΑΝΙΚΟΣ Τ.Ε.
ΑΡΙΘΜΟΣ ΜΗΤΡΩΟΥ Ε.Ε.Τ.Ε.Μ. 37786
ΠΙΝΔΟΥ 6 - ΡΟΔΟΣ 85100 - ΤΗΛ.: (6946)336687
Α.Φ.Μ.: 075360614 - Δ.Ο.Υ. ΡΟΔΟΥ 7542