


ΠΙΝΑΚΑΣ ΣΥΝ/ΝΩΝ ΤΩΝ ΚΟΡΥΦΩΝ  
ΤΟΥ ΠΟΛΥΓΩΝΟΥ ΤΗΣ ΕΚΤΑΣΗΣ

ΣΗΜΕΙΟ	X	Y
A	853223.3178	3992502.5151
B	853328.8799	3992506.5568
Γ	853351.8332	3992528.6627
Δ	853354.9599	3992555.4830
E	853368.7199	3992582.0242
Z	853381.5794	3992589.5916
Η	853391.0073	3992574.8338
Θ	853375.3785	3992555.1202
I	853383.7872	3992539.5382
K	853370.8093	3992526.6072
Λ	853334.2610	3992478.9993
M	853273.9638	3992472.9990
N	853231.0926	3992469.6757
Ξ	853209.1486	3992473.2309

ΠΙΝΑΚΑΣ ΠΛΕΥΡΙΚΩΝ ΔΙΑΣΤΑΣΕΩΝ  
ΤΟΥ ΠΟΛΥΓΩΝΟΥ ΤΗΣ ΕΚΤΑΣΗΣ

ΠΛΕΥΡΑ	ΔΙΑΣΤΑΣΕΙΣ (μ.)
A-B	105.65
B-Γ	31.87
Γ-Δ	20.00
Δ-E	29.90
E-Z	14.92
Z-Η	17.51
Η-Θ	25.16
Θ-I	17.71
I-K	18.32
K-Λ	60.02
Λ-M	60.60
M-N	43.00
N-Ξ	22.23
Ξ-A	32.53

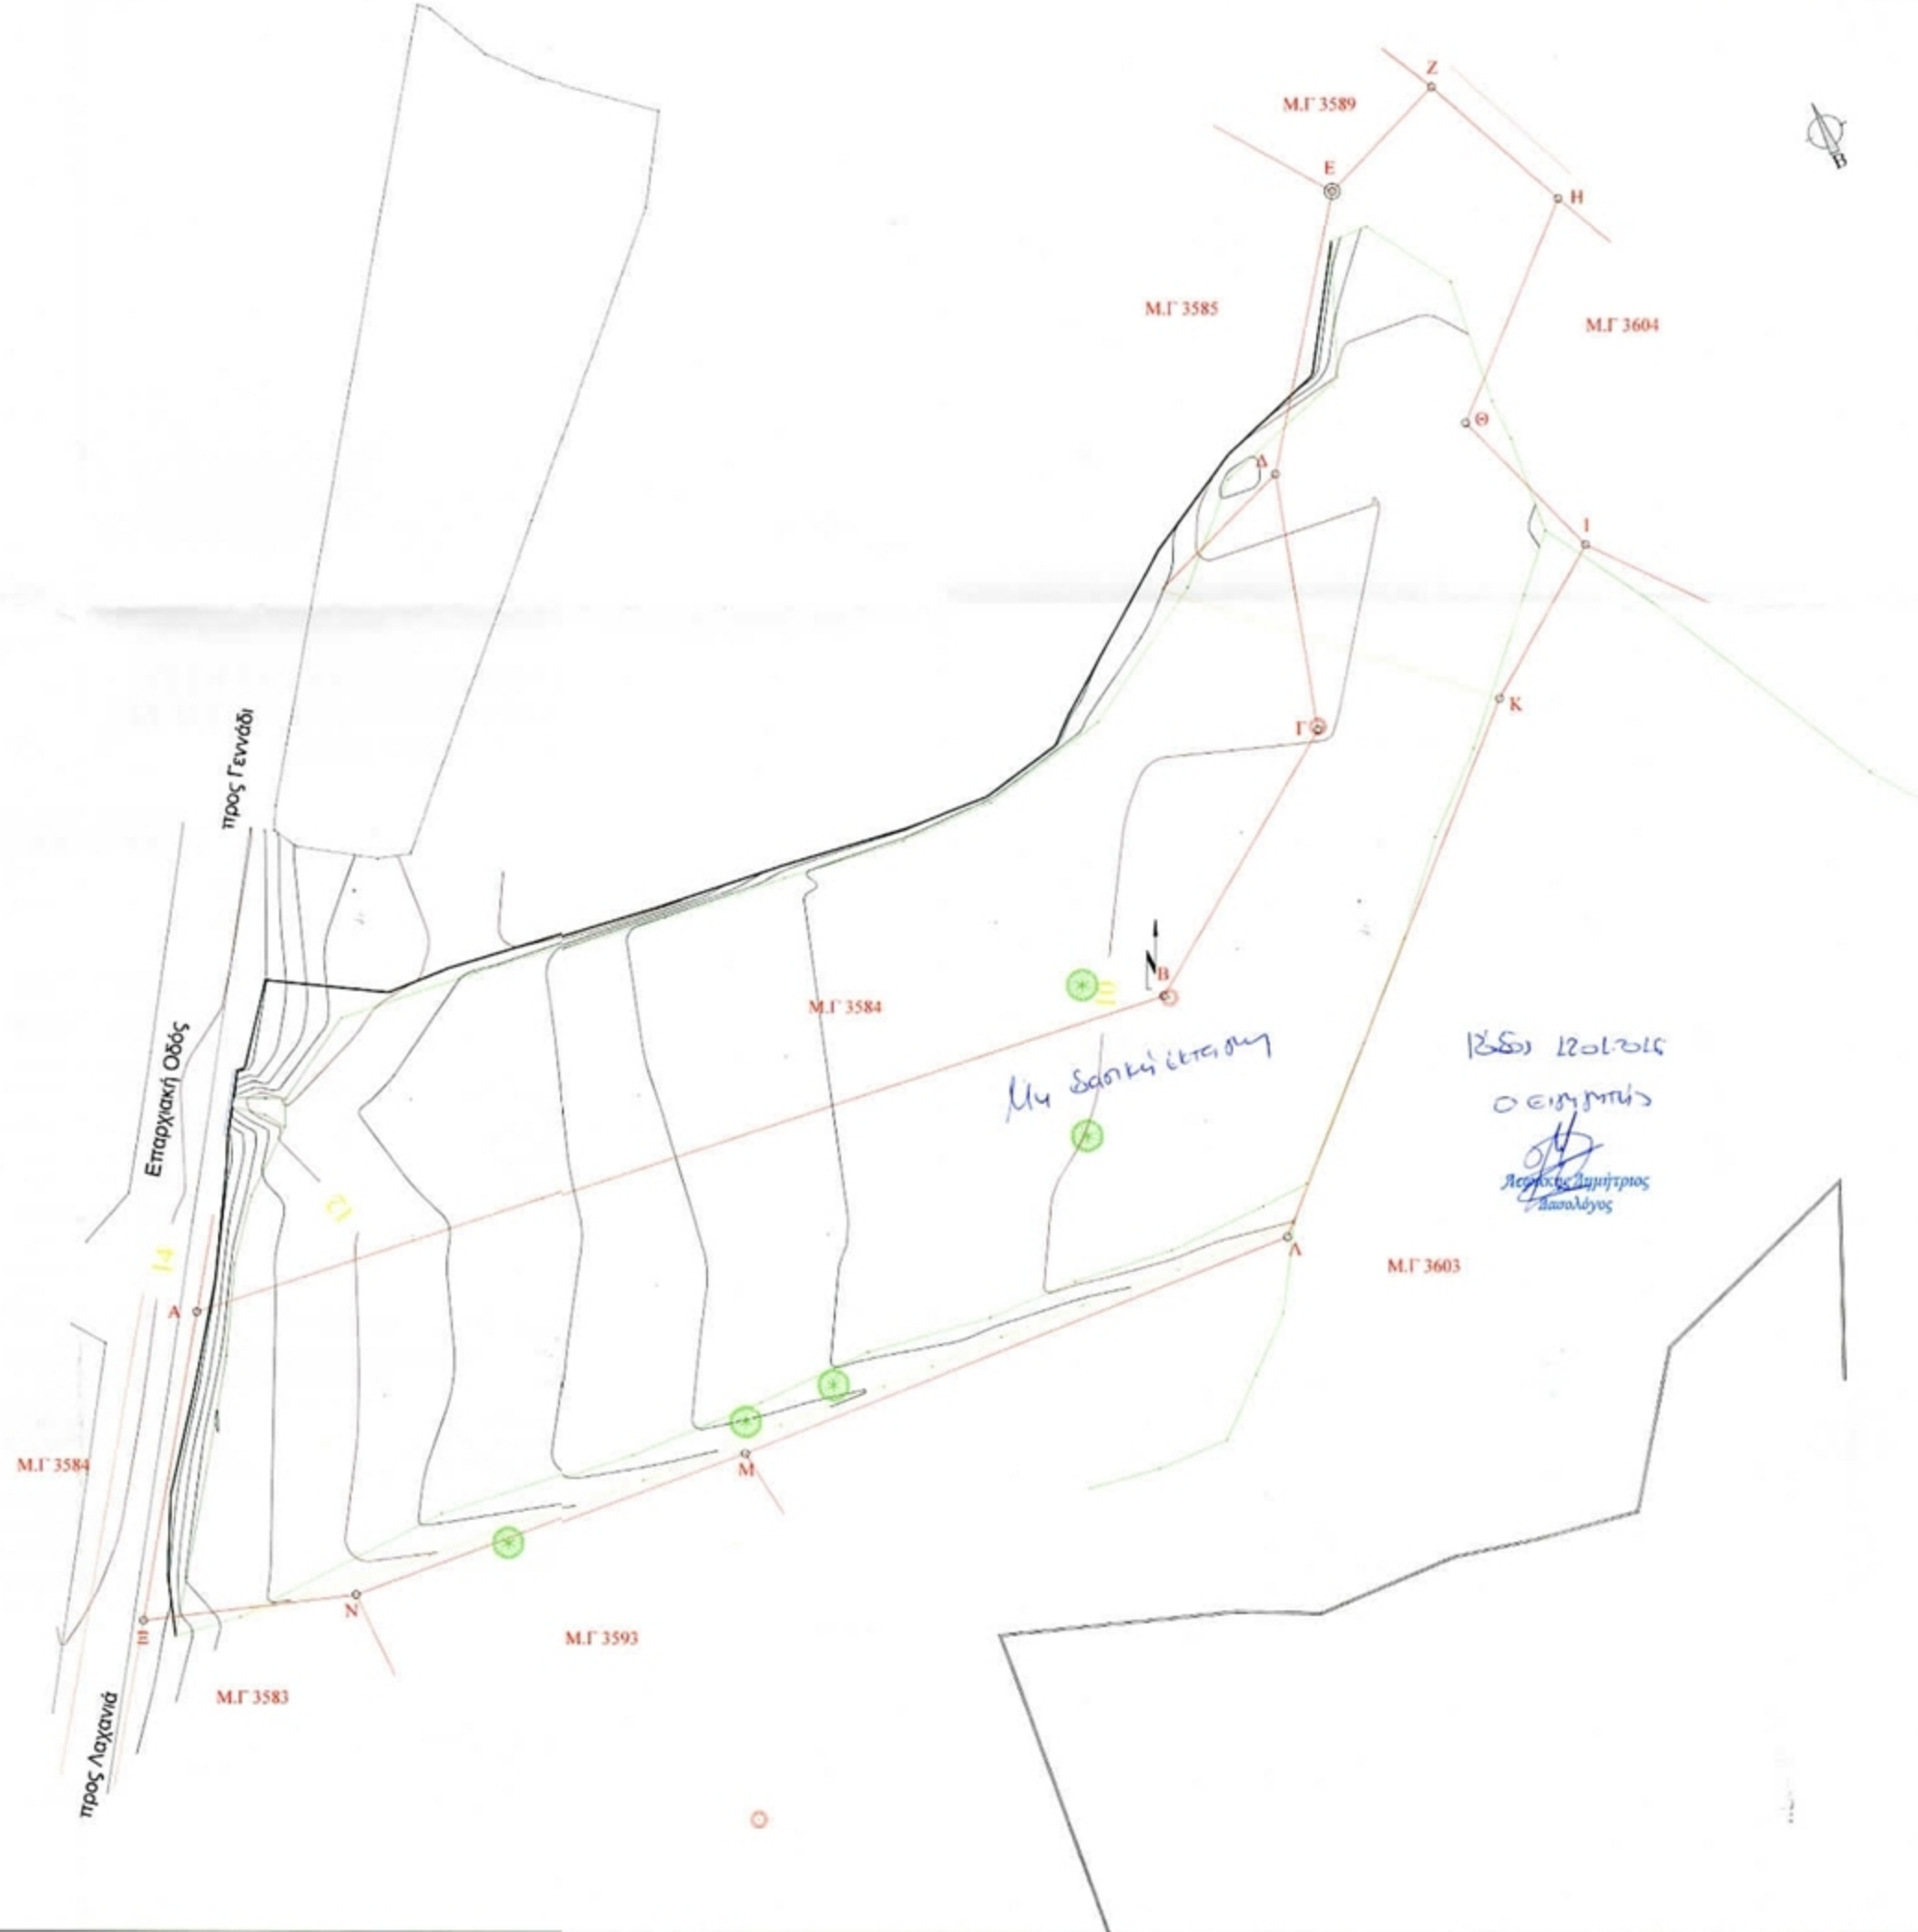

ΤΟΠΟΓΡΑΦΙΚΟ ΔΙΑΓΡΑΜΜΑ ΕΚΤΑΣΗΣ  
ΓΙΑ ΤΟΝ ΧΑΡΑΚΤΗΡΙΣΜΟ ΤΗΣ Μ.Γ 3584Α  
ΓΑΙΩΝ ΓΕΝΝΑΔΙΟΥ

ΔΙΑΝΟΜΗ ΠΙΝΑΚΙΔΩΝ :



ΚΛΙΜΑΚΑ 1:500

ΗΜΕΡΟΜΗΝΙΑ

10-04-2014

ΑΙΤΩΝ: ΛΙΣΣΟΣ ΦΙΛΙΠΠΟΣ του Γεωργίου

ΥΠΟΜΝΗΜΑ ΣΥΜΒΟΛΩΝ

	κτηματολογική μερίδα		ΔΕΗ	ΑΝΗΚΕΙ ΣΤΗΝ 1722/12-01-2010 ΠΡΧΑΡ/ΜΑΤ
	κτηματολογικός όριος		πασαλός	ΤΗΣ ΔΙΕΥΘΥΝΣΗΣ ΔΑΣΩΝ
	συρραπτόλεγμα		δέντρο	ΔΩ ΕΚ ΗΗΣΟΥ
	τοιχίο			
	βασιάς			
	ασφαλτική οδός			
	εξοχή			

ΕΞΑΡΤΗΣΗ ΑΠΟ ΤΟ ΤΡΙΓΩΝΟΜΕΤΡΙΚΟ ΔΙΚΤΥΟ  
ΣΥΝΤΕΤΑΓΜΕΝΕΣ ΣΕ ΕΓΣΑ ' 87

ΚΤΗΜΑΤΟΛΟΓΙΚΑ ΣΤΟΙΧΕΙΑ  
Μ.Γ. 3584Α ΓΑΙΩΝ ΓΕΝΝΑΔΙΟΥ  
ΜΕ ΣΤΟΙΧΕΙΑ ΚΟΡΥΦΩΝ (ΔΙΗΓΔΕΖΗΘΙΚΑ ΜΝΕΑ)  
ΤΟΜΟΣ : 62  
ΦΥΛΛΟ : 107  
ΦΑΚΕΛΟΣ : 6229  
ΕΜΒΛΑΔΟΝ : 5900.0 τ.μ.



ΑΡ. ΣΧΕΔΙΟΥ

1

Μελέτη - Σύνταξη

*Handwritten signature in blue ink.*

ΙΑΤΡΙΔΗΣ ΕΛΕΥΘ. ΑΛΕΞΑΝΔΡΟΣ  
ΠΤΥΧΙΟΥΧΟΣ ΤΟΠΟΓΡΑΦΟΣ ΜΗΧΑΝΙΚΟΣ Τ.Ε.  
ΑΡΙΘΜΟΣ ΜΗΤΡΩΟΥ Ε.Ε.Τ.Ε.Μ. 37788  
ΠΙΝΔΟΥ 6 - ΡΟΔΟΣ 85100 - ΤΗΛ.: (6946) 336687  
Α.Φ.Μ.: 075360614 - Δ.Ο.Υ. ΡΟΔΟΥ 7542