



ΣΥΝΤΕΤΑΓΜΕΝΕΣ ΚΟΡΥΦΩΝ

1	X = 876550.0046	Y = 4030052.1794
2	X = 876604.7777	Y = 4030053.3067
3	X = 876608.8080	Y = 4030055.0462
4	X = 876618.6409	Y = 4030024.9733
5	X = 876595.0877	Y = 4030028.6284

ΑΠΟΣΠΑΣΜΑ ΧΑΡΤΗ Γ.Υ.Σ. ΠΕΡΙΟΧΗΣ ΦΑΛΗΡΑΚΙΟΥ
ΦΥΛΛΑ ΧΑΡΤΗ 88196

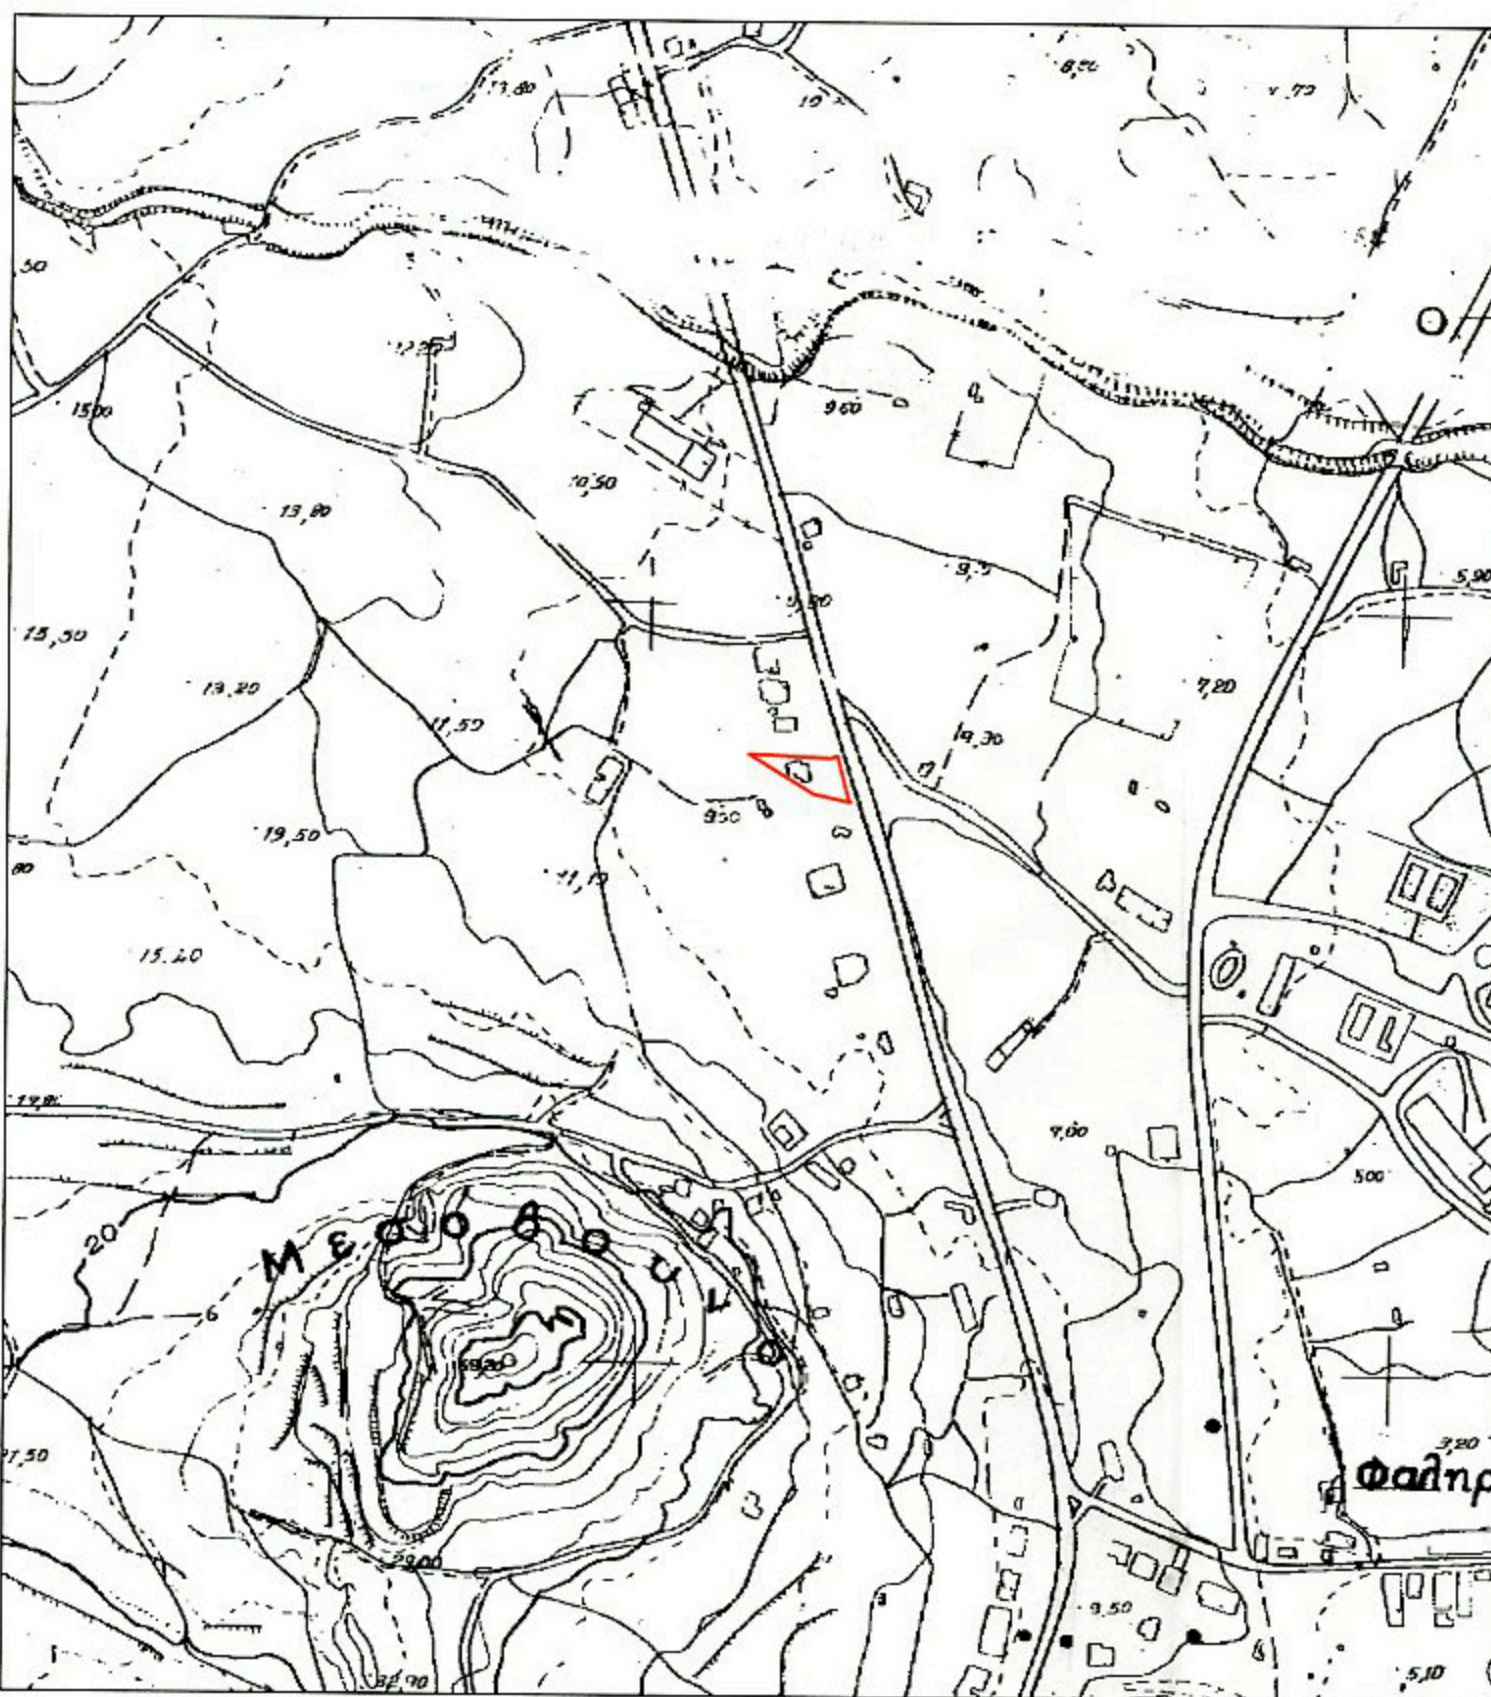

ΚΛΙΜΑΚΑ 1/5.000

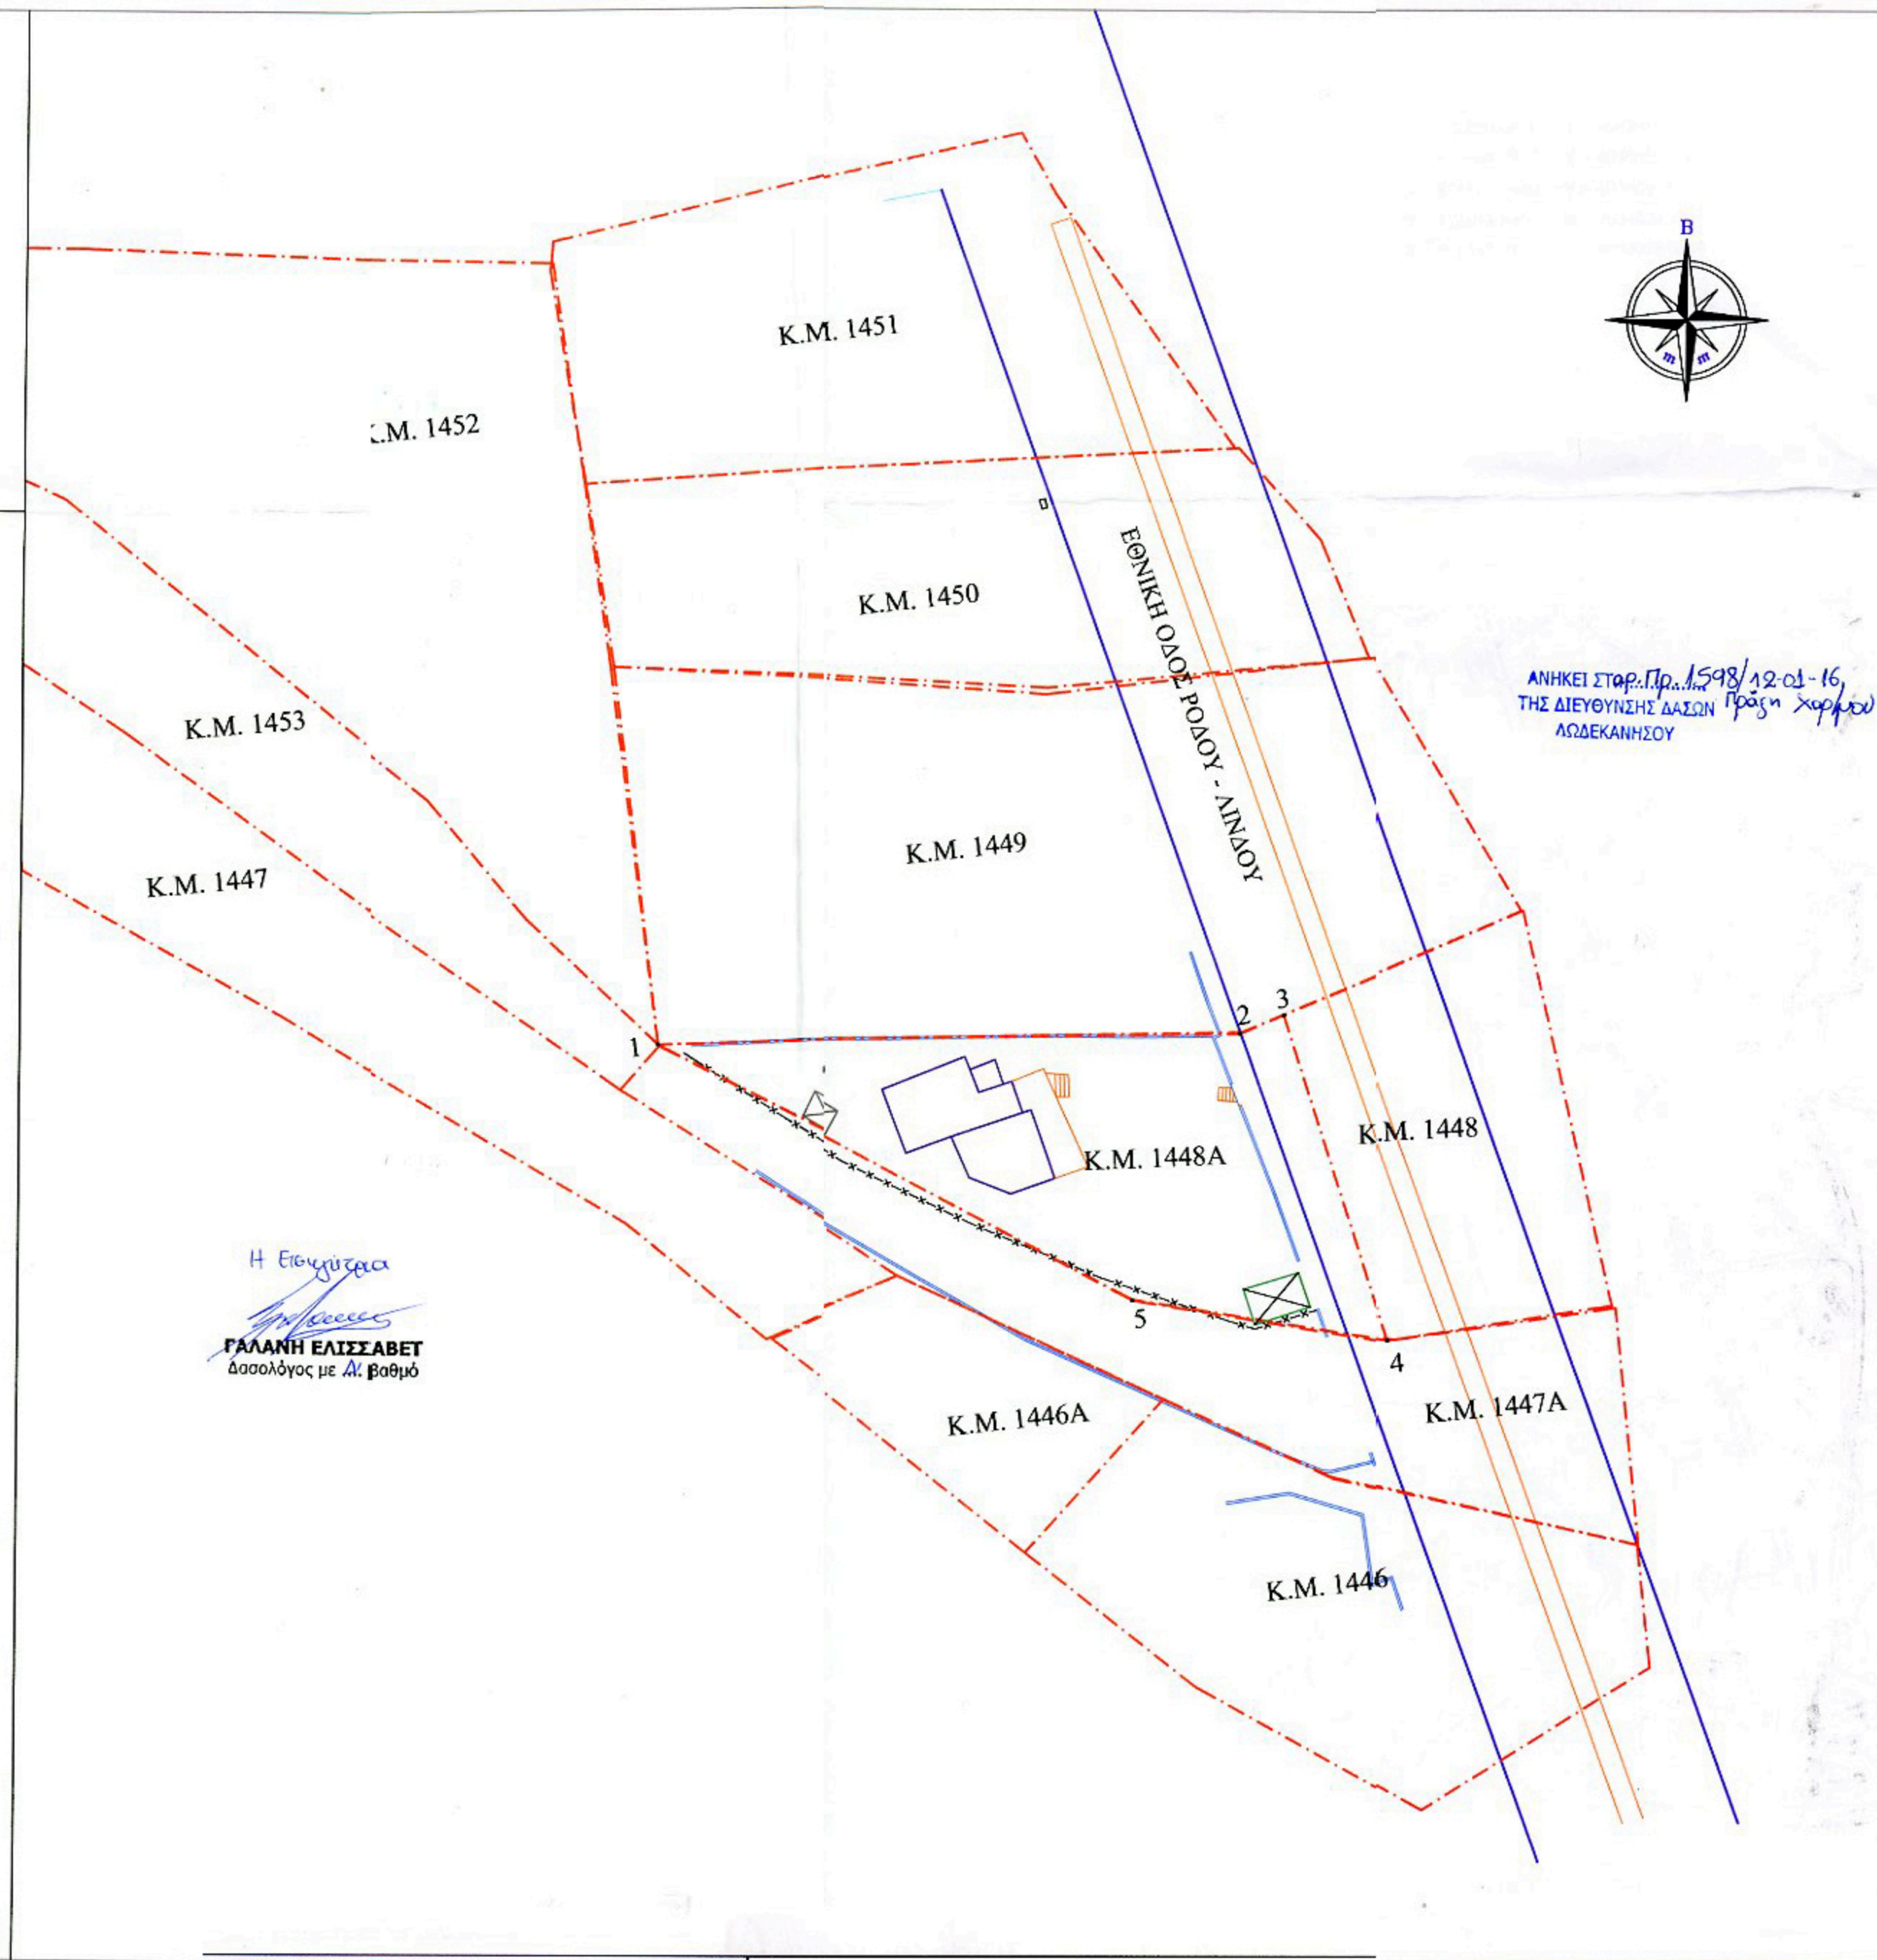


ΥΠΟΜΝΗΜΑ ΣΥΜΒΟΛΩΝ

	ΟΡΙΟ ΚΤΗΜΑΤΟΛΟΓΙΚΗΣ ΜΕΡΙΔΑΣ		ΕΛΙΑ
	ΤΟΙΧΙΟ		ΘΑΜΝΟΙ - ΒΑΤΑ
	ΣΤΡΜΑΤΟΠΛΕΓΜΑ		ΞΕΡΟΛΙΘΙΑ
	ΝΗΣΙΔΑ		ΔΡΟΜΟΣ ΑΣΦΑΛΤΟΣ

ΤΟΠΟΓΡΑΦΙΚΟ ΣΧΕΔΙΑΓΡΑΜΜΑ
ΤΗΣ ΜΕΡΙΔΑΣ ΓΑΙΩΝ 1448Α

ΘΕΣΗ : ΚΑΛΥΘΙΕΣ - ΔΗΜΟΣ ΡΟΔΟΥ

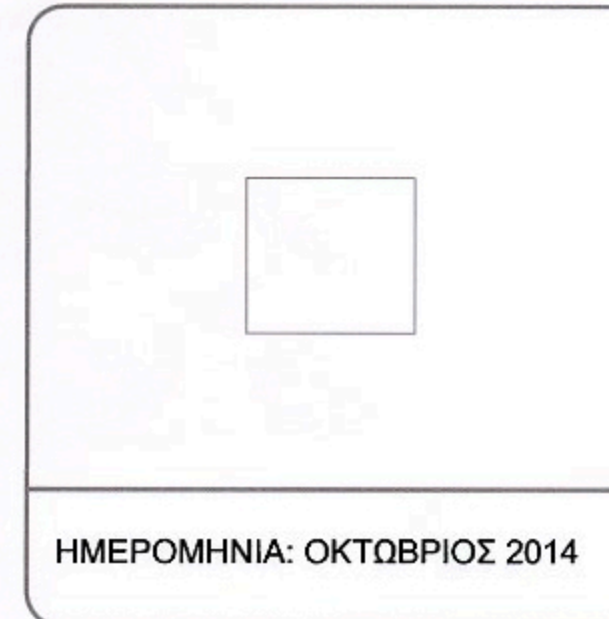

Μέτρο γραμμικής παραμόρφωσης (Κ)
στο κέντρο φύλλου : 1.0011312206
Ε.Γ.Σ.Α.87 (Ελληνικό Γεωδ. Σύστημα Αναφοράς)
Ελλειψοειδές G.R.S.80 α=6378137 f=298.2572236
Εγκάρσια Μερκατορική Προβολή
Κεντρικός Μεσημβρινός 24 Κο=0.9996

ΘΕΩΡΗΣΗ
Ρόδος 12.01.2016
ΜΑΝΤΡΙΑΔΑΣΩΝ
Επιστάτης Κατερίνη Σουλιώτης
ΔΑΣΟΛΟΓΟΣ

ΗΜΕΡΟΜΗΝΙΑ: ΟΚΤΩΒΡΙΟΣ 2014

ΚΛΙΜΑΚΑ 1:500

ΑΠΟΤΥΠΩΣΗ Μ.Γ. 1448Α ΚΑΛΥΘΙΩΝ
ΤΑΥΤΙΣΗ ΜΕ ΚΤΗΜΑΤΟΛΟΓΙΚΕΣ ΜΕΡΙΔΕΣ

ΚΤΗΜΑΤΟΛΟΓΙΚΑ ΣΤΟΙΧΕΙΑ
ΤΟΜΟΣ : 36
ΦΥΛΛΟ : 186
ΦΑΚΕΛΟΣ : 8993
ΕΜΒΑΔΟ : 1.004,0 τ.μ

ΜΕΛΕΤΗ-ΣΥΝΤΑΞΗ
ΔΙΑΚΟΝΙΚΟΛΑΔΟΥ ΙΩΑΝΝΗΣ
ΑΓΡΟΝΟΜΟΣ ΤΟΠΟΓΡΑΦΟΣ ΜΗΧΙΚΟΣ
ΠΤΥΧΙΟΥΧΟΣ Κ.Π.Ο. - Α.Μ. Τ.Ε.Ε. 11079
ΔΗΜ. ΘΕΟΔΩΡΑΚΗ 3, ΡΟΔΟΣ - ΤΗΛ 2241029967
Α.Φ.Μ.: 131030262 - Δ.Ο.Υ. ΡΟΔΟΥ 75-12