*ΑΠΟΣΠΑΣΜΑ ΑΠΟ ΤΟΥΣ ΧΑΡΤΕΣ 6225_2 & 6225_4 ΤΗΣ Γ.Υ.Σ.*
*ΚΛΙΜΑΚΑ 1:5000*

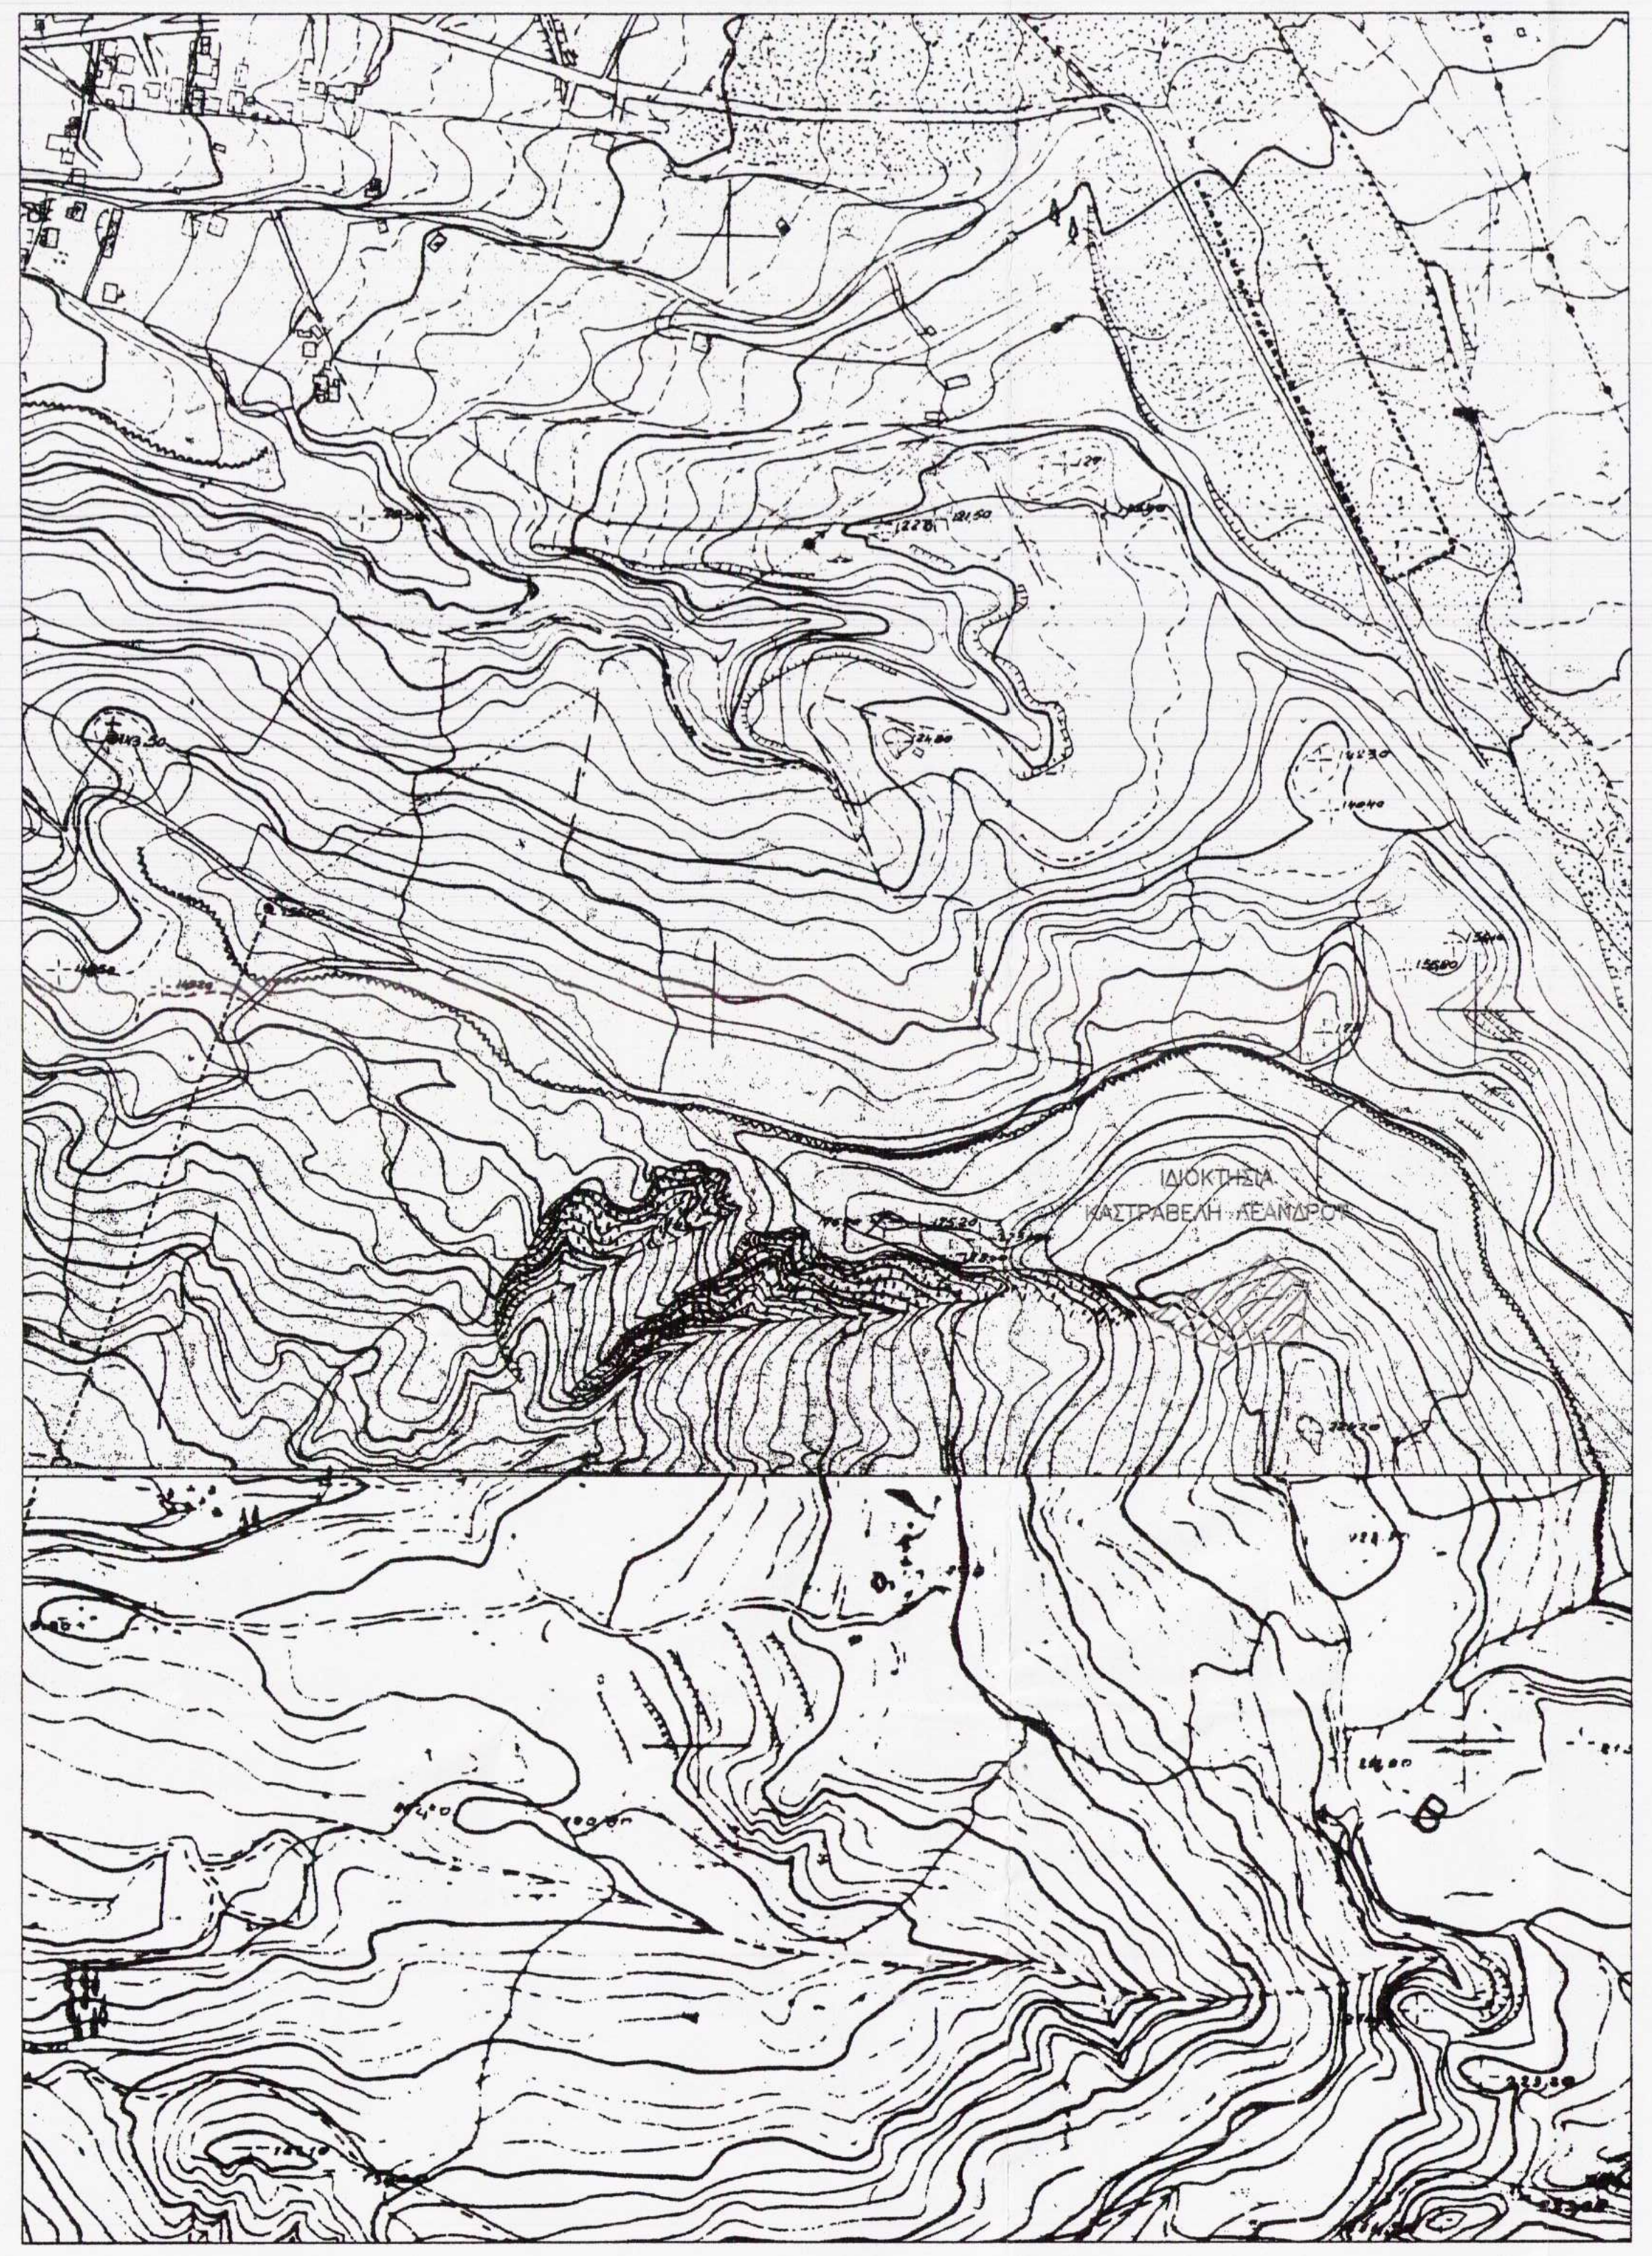
ΙΔΙΟΚΤΗΣΙΑ ΚΑΣΤΡΑΒΕΛΗ ΛΕΑΝΔΡΟΥ

*ΟΔΟΙΠΟΡΙΚΟ ΣΚΑΡΙΦΗΜΑ*

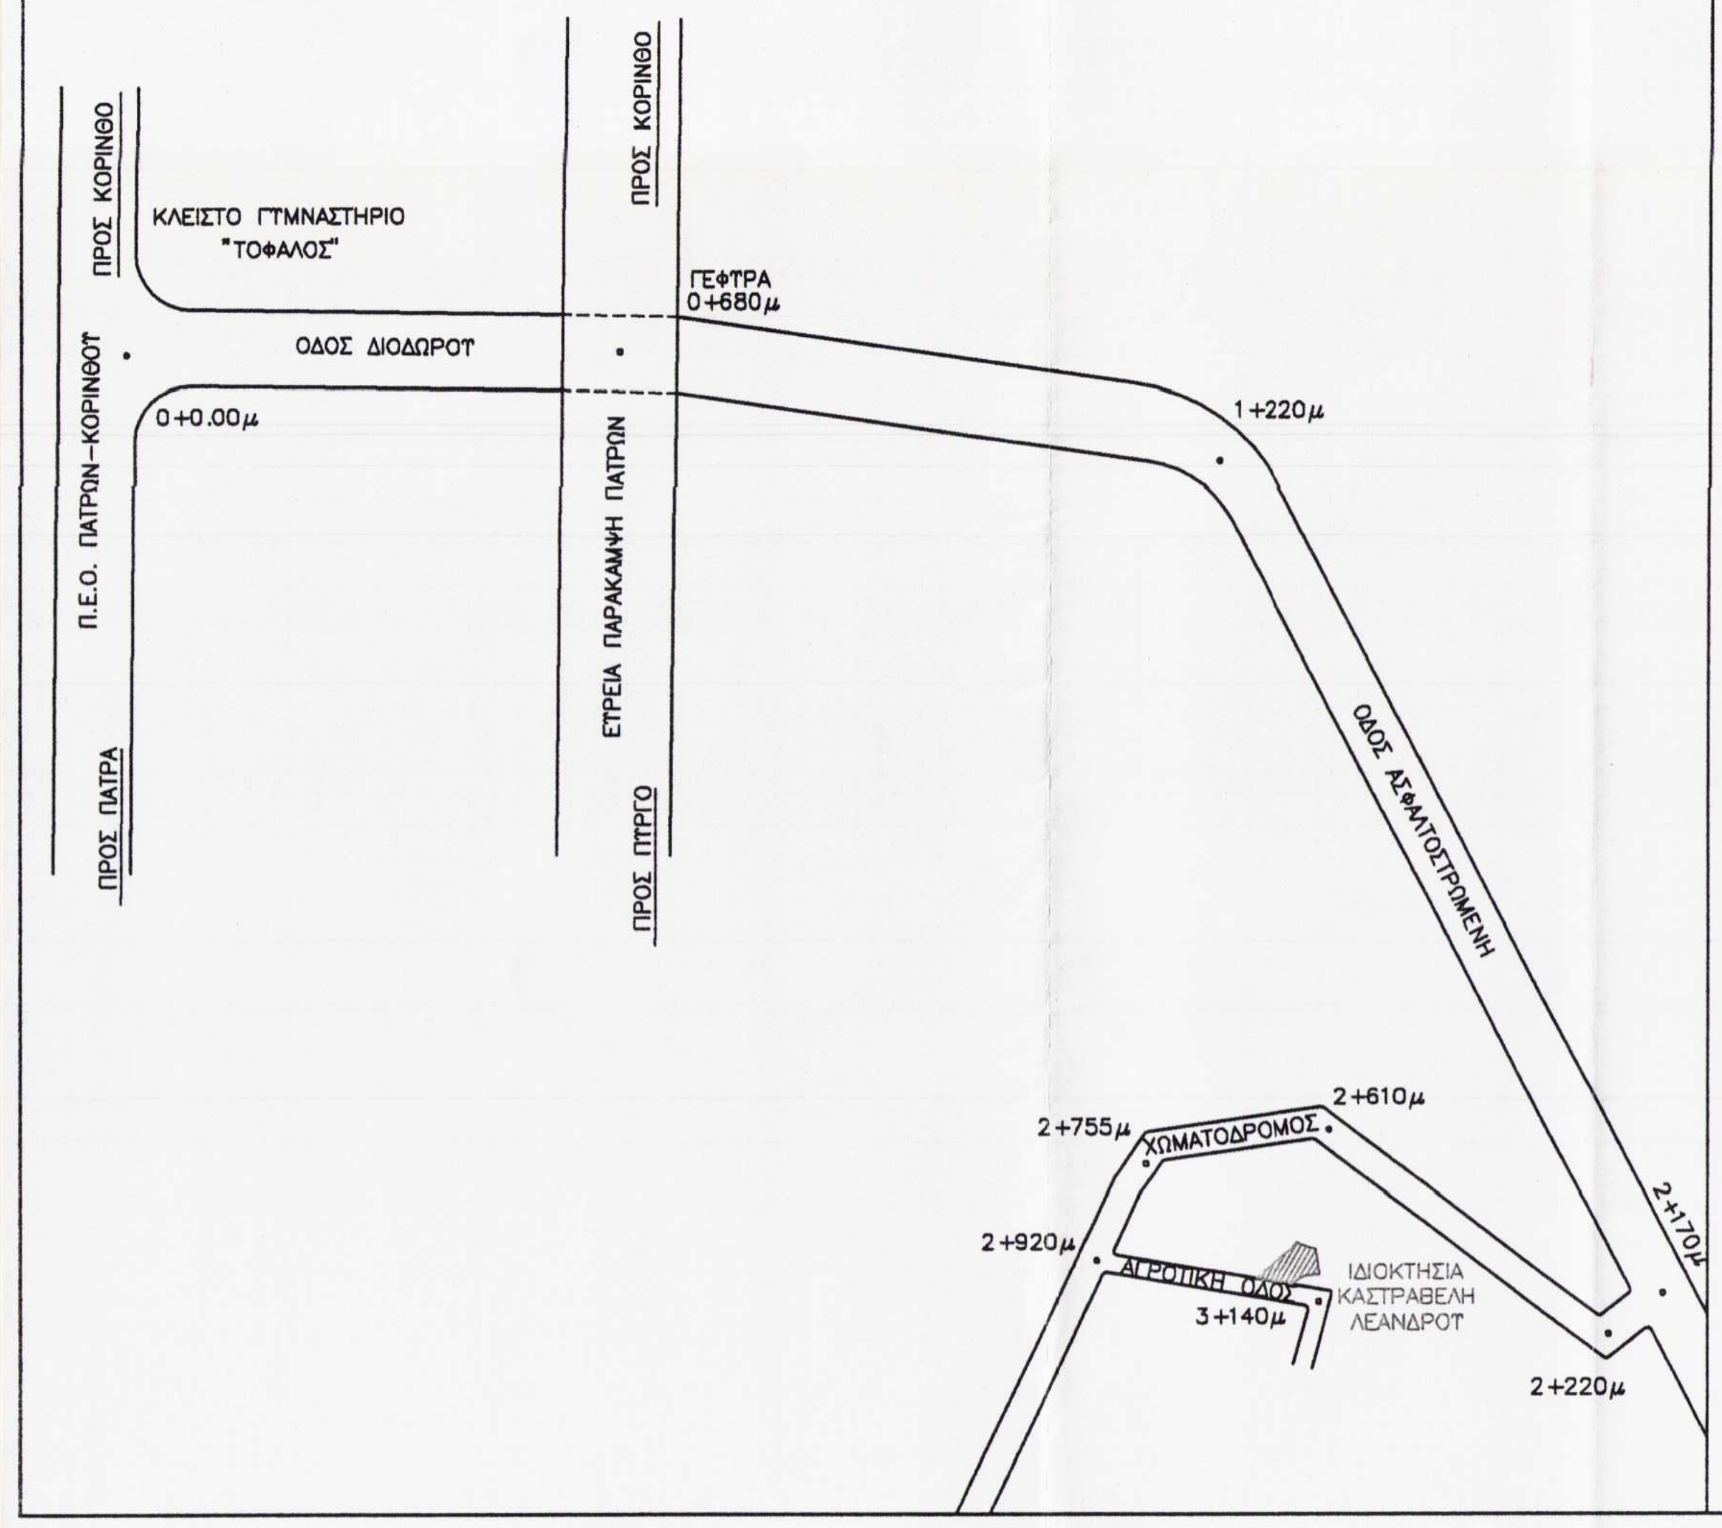
ΠΡΟΣ ΚΟΡΙΝΘΟ
ΠΡΟΣ ΠΑΤΡΑ
Π.Ε.Ο. ΠΑΤΡΩΝ-ΚΟΡΙΝΘΟΥ
ΚΛΕΙΣΤΟ ΓΥΜΝΑΣΤΗΡΙΟ "ΤΟΦΑΛΟΣ"
ΟΔΟΣ ΔΙΟΔΩΡΟΥ
0+0.00μ
ΠΡΟΣ ΚΟΡΙΝΘΟ
ΕΥΡΕΙΑ ΠΑΡΑΚΑΜΨΗ ΠΑΤΡΩΝ
ΠΡΟΣ ΠΥΡΓΟ
ΓΕΦΥΡΑ 0+680μ
1+220μ
ΟΔΟΣ ΑΣΦΑΛΤΟΣΤΡΩΜΕΝΗ
2+170μ
2+220μ
2+610μ
ΧΩΜΑΤΟΔΡΟΜΟΣ
2+755μ
2+920μ
ΑΓΡΟΤΙΚΗ ΟΔΟΣ
3+140μ
ΙΔΙΟΚΤΗΣΙΑ ΚΑΣΤΡΑΒΕΛΗ ΛΕΑΝΔΡΟΥ

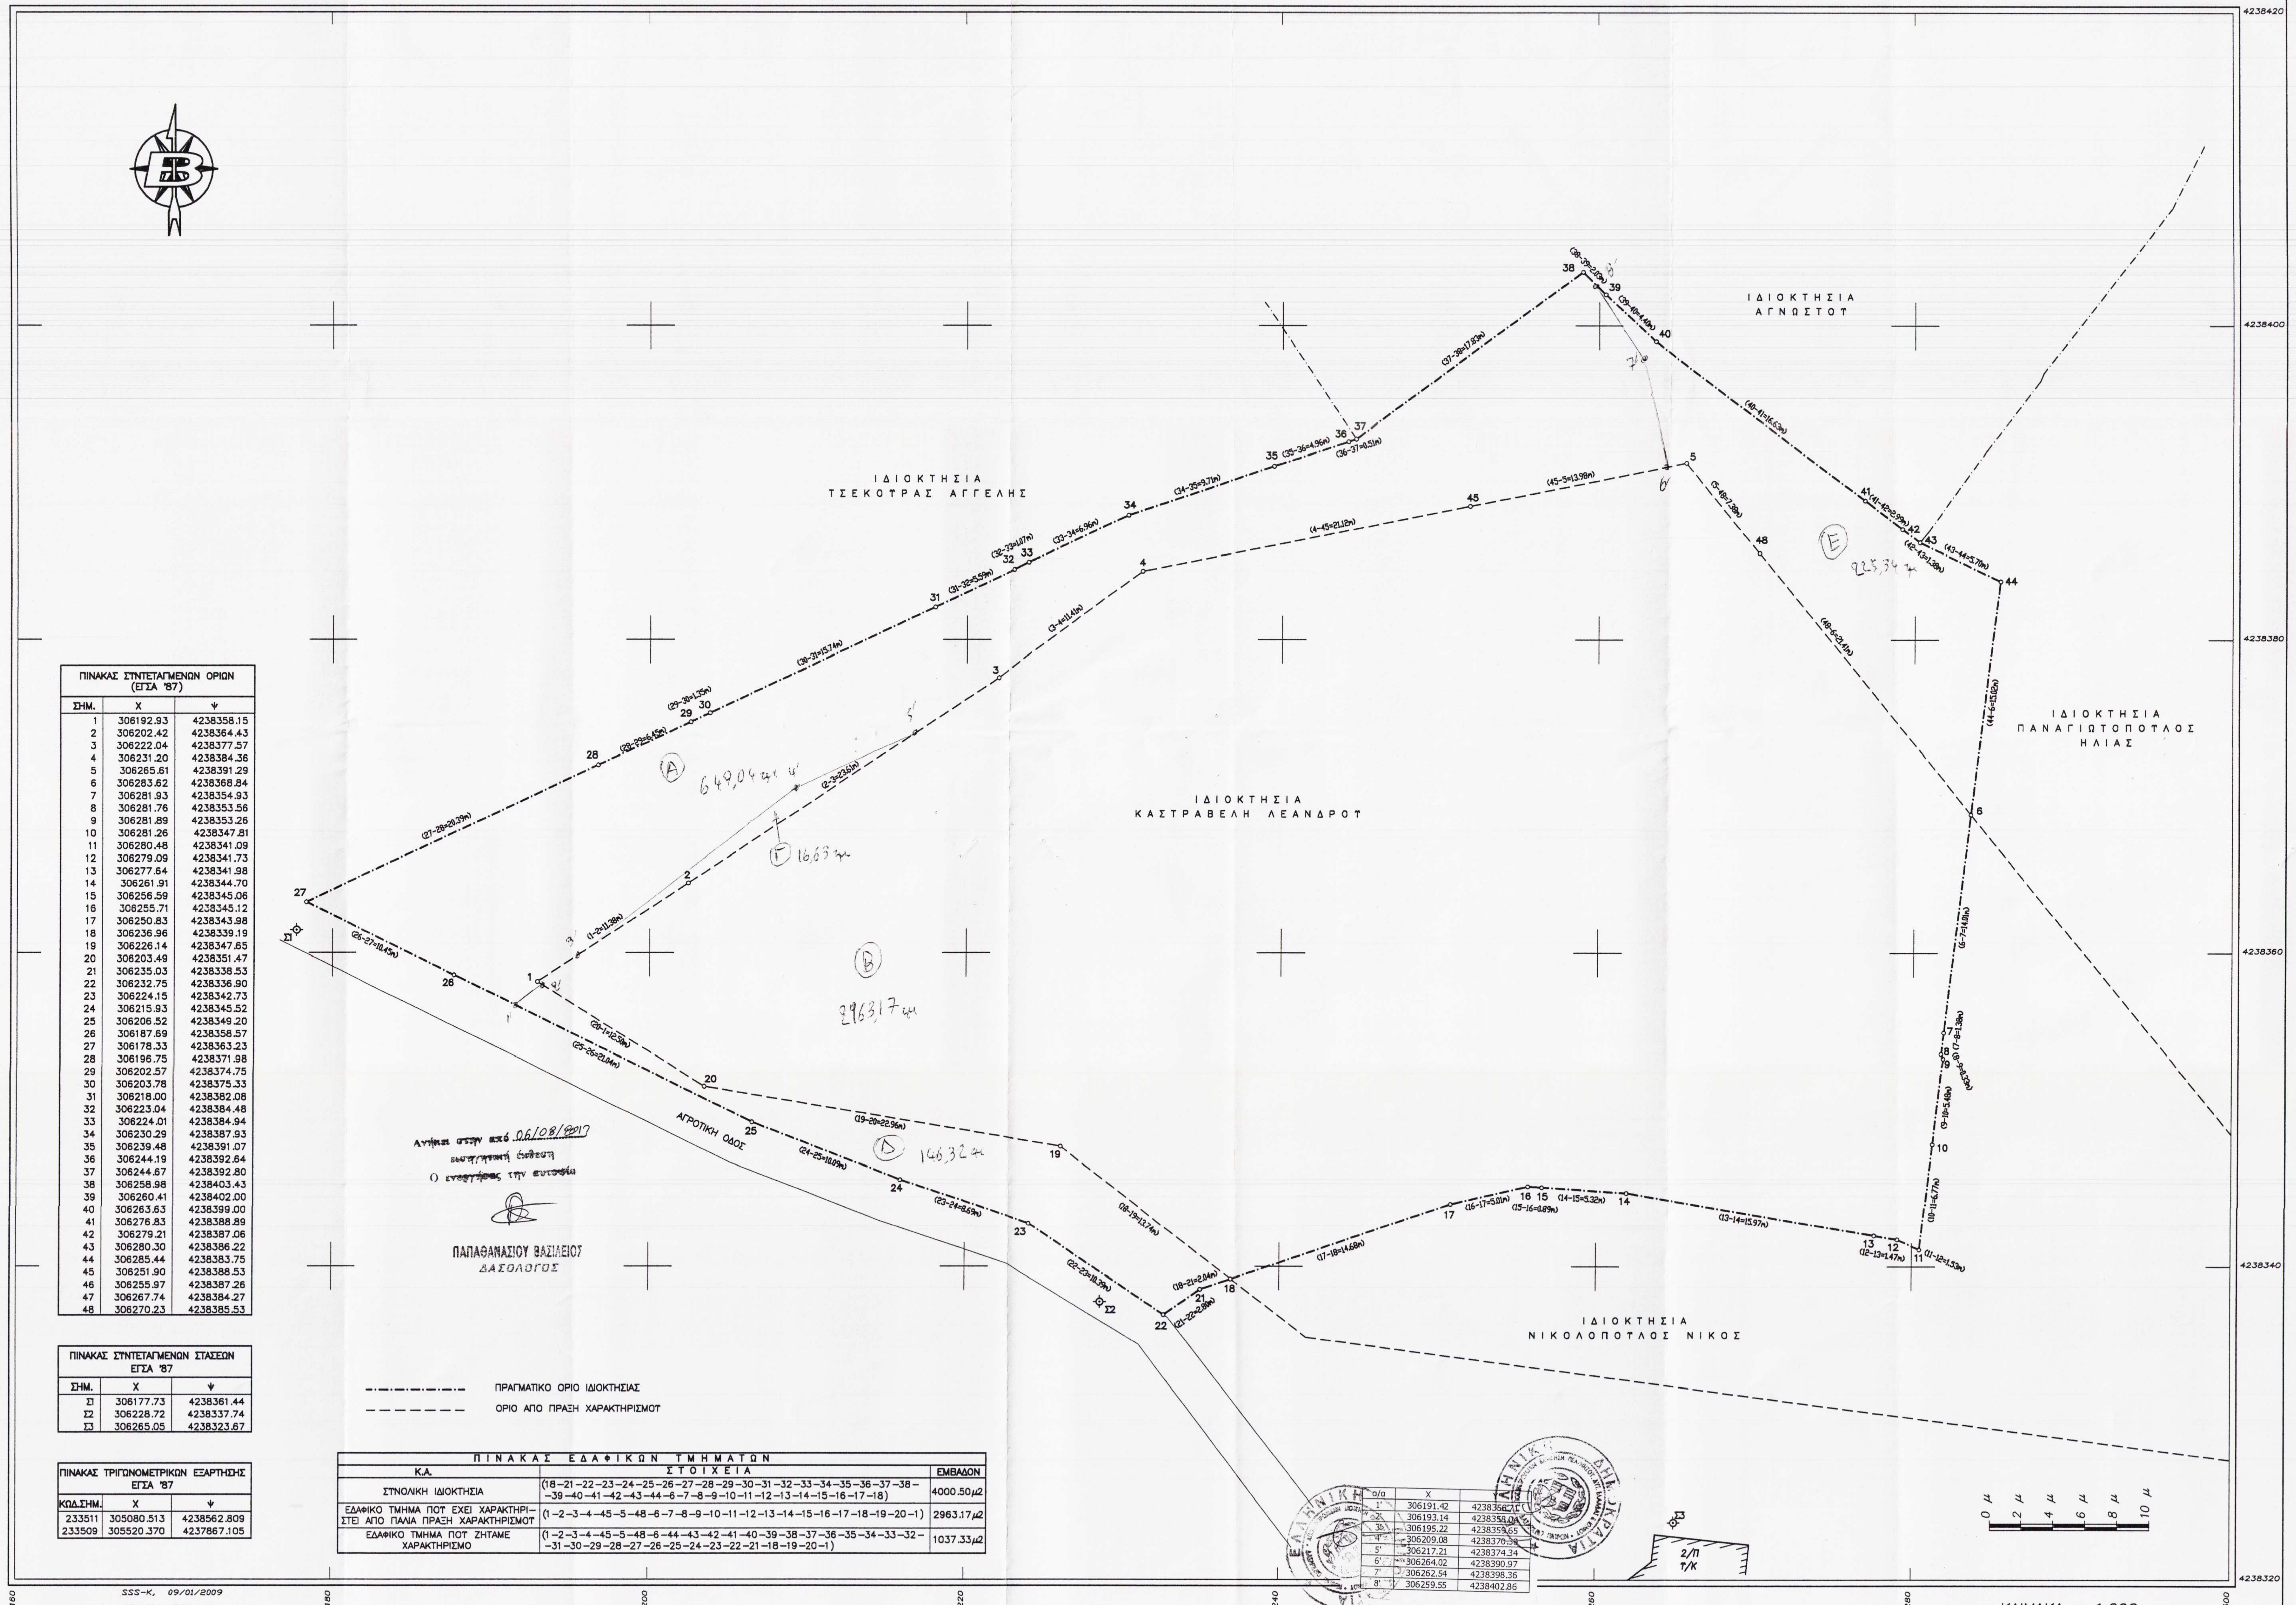
ΙΔΙΟΚΤΗΣΙΑ ΤΣΕΚΟΥΡΑΣ ΑΓΓΕΛΗΣ
ΙΔΙΟΚΤΗΣΙΑ ΑΓΝΩΣΤΟΥ
ΙΔΙΟΚΤΗΣΙΑ ΚΑΣΤΡΑΒΕΛΗ ΛΕΑΝΔΡΟΥ
ΙΔΙΟΚΤΗΣΙΑ ΠΑΝΑΓΙΩΤΟΠΟΥΛΟΣ ΗΛΙΑΣ
ΙΔΙΟΚΤΗΣΙΑ ΝΙΚΟΛΟΠΟΥΛΟΣ ΝΙΚΟΣ
ΑΓΡΟΤΙΚΗ ΟΔΟΣ
(27-28=20.39m)
(28-29=6.45m)
(29-30=1.35m)
(30-31=15.74m)
(31-32=5.59m)
(32-33=1.07m)
(33-34=6.96m)
(34-35=9.71m)
(35-36=4.96m)
(36-37=0.51m)
(37-38=17.83m)
(38-39=2.03m)
(39-40=4.40m)
(40-41=16.63m)
(41-42=2.99m)
(42-43=1.38m)
(43-44=5.70m)
(44-6=15.02m)
(6-7=14.01m)
(7-8=1.38m)
(8-9=0.33m)
(9-10=5.48m)
(10-11=6.77m)
(11-12=1.53m)
(12-13=1.47m)
(13-14=15.97m)
(14-15=5.32m)
(15-16=0.89m)
(1-2=11.38m)
(2-3=23.61m)
(3-4=11.41m)
(4-45=21.12m)
(45-5=13.98m)
(5-48=7.38m)
(48-6=21.41m)
(20-1=12.50m)
(25-26=21.04m)
(26-27=10.45m)
Σ1
Σ2
Σ3
Ⓐ 649,04 τμ
Ⓑ 2963,17 τμ
Ⓒ 16,63 τμ
Ⓓ 146,32 τμ
Ⓔ 225,34 τμ
2/Π Υ/Κ
0 μ 2 μ 4 μ 6 μ 8 μ 10 μ
ΚΛΙΜΑΚΑ = 1:200
306160
306180
306200
306220
306240
306260
306280
306300
4238320
4238340
4238360
4238380
4238400
4238420

| ΠΙΝΑΚΑΣ ΣΥΝΤΕΤΑΓΜΕΝΩΝ ΟΡΙΩΝ (ΕΓΣΑ '87) | | |
|---|---|---|
| ΣΗΜ. | Χ | Ψ |
| 1 | 306192.93 | 4238358.15 |
| 2 | 306202.42 | 4238364.43 |
| 3 | 306222.04 | 4238377.57 |
| 4 | 306231.20 | 4238384.36 |
| 5 | 306265.61 | 4238391.29 |
| 6 | 306283.62 | 4238368.84 |
| 7 | 306281.93 | 4238354.93 |
| 8 | 306281.76 | 4238353.56 |
| 9 | 306281.89 | 4238353.26 |
| 10 | 306281.26 | 4238347.81 |
| 11 | 306280.48 | 4238341.09 |
| 12 | 306279.09 | 4238341.73 |
| 13 | 306277.64 | 4238341.98 |
| 14 | 306261.91 | 4238344.70 |
| 15 | 306256.59 | 4238345.06 |
| 16 | 306255.71 | 4238345.12 |
| 17 | 306250.83 | 4238343.98 |
| 18 | 306236.96 | 4238339.19 |
| 19 | 306226.14 | 4238347.65 |
| 20 | 306203.49 | 4238351.47 |
| 21 | 306235.03 | 4238338.53 |
| 22 | 306232.75 | 4238336.90 |
| 23 | 306224.15 | 4238342.73 |
| 24 | 306215.93 | 4238345.52 |
| 25 | 306206.52 | 4238349.20 |
| 26 | 306187.69 | 4238358.57 |
| 27 | 306178.33 | 4238363.23 |
| 28 | 306196.75 | 4238371.98 |
| 29 | 306202.57 | 4238374.75 |
| 30 | 306203.78 | 4238375.33 |
| 31 | 306218.00 | 4238382.08 |
| 32 | 306223.04 | 4238384.48 |
| 33 | 306224.01 | 4238384.94 |
| 34 | 306230.29 | 4238387.93 |
| 35 | 306239.48 | 4238391.07 |
| 36 | 306244.19 | 4238392.64 |
| 37 | 306244.67 | 4238392.80 |
| 38 | 306258.98 | 4238403.43 |
| 39 | 306260.41 | 4238402.00 |
| 40 | 306263.63 | 4238399.00 |
| 41 | 306276.83 | 4238388.89 |
| 42 | 306279.21 | 4238387.06 |
| 43 | 306280.30 | 4238386.22 |
| 44 | 306285.44 | 4238383.75 |
| 45 | 306251.90 | 4238388.53 |
| 46 | 306255.97 | 4238387.26 |
| 47 | 306267.74 | 4238384.27 |
| 48 | 306270.23 | 4238385.53 |

| ΠΙΝΑΚΑΣ ΣΥΝΤΕΤΑΓΜΕΝΩΝ ΣΤΑΣΕΩΝ ΕΓΣΑ '87 | | |
|---|---|---|
| ΣΗΜ. | Χ | Ψ |
| Σ1 | 306177.73 | 4238361.44 |
| Σ2 | 306228.72 | 4238337.74 |
| Σ3 | 306265.05 | 4238323.67 |

| ΠΙΝΑΚΑΣ ΤΡΙΓΩΝΟΜΕΤΡΙΚΩΝ ΕΞΑΡΤΗΣΗΣ ΕΓΣΑ '87 | | |
|---|---|---|
| ΚΩΔ.ΣΗΜ. | Χ | Ψ |
| 233511 | 305080.513 | 4238562.809 |
| 233509 | 305520.370 | 4237867.105 |

*SSS-K, 09/01/2009*

*SUXAINA_EGSA.dwg*

*\\Intergra\e\P2008\PAPAKOS_NIKOS\KASTRABELHS_SYXAINA\SXEDIA\*

Ανήκει στην από 06/08/2013
εισηγητική έκθεση
Ο ενεργήσας την αυτοψία

ΠΑΠΑΘΑΝΑΣΙΟΥ ΒΑΣΙΛΕΙΟΣ
ΔΑΣΟΛΟΓΟΣ

-·—·—·—·— ΠΡΑΓΜΑΤΙΚΟ ΟΡΙΟ ΙΔΙΟΚΤΗΣΙΑΣ

— — — — — ΟΡΙΟ ΑΠΟ ΠΡΑΞΗ ΧΑΡΑΚΤΗΡΙΣΜΟΥ

| ΠΙΝΑΚΑΣ ΕΔΑΦΙΚΩΝ ΤΜΗΜΑΤΩΝ | | |
|---|---|---|
| Κ.Α. | ΣΤΟΙΧΕΙΑ | ΕΜΒΑΔΟΝ |
| ΣΥΝΟΛΙΚΗ ΙΔΙΟΚΤΗΣΙΑ | (18–21–22–23–24–25–26–27–28–29–30–31–32–33–34–35–36–37–38–39–40–41–42–43–44–6–7–8–9–10–11–12–13–14–15–16–17–18) | 4000.50μ2 |
| ΕΔΑΦΙΚΟ ΤΜΗΜΑ ΠΟΥ ΕΧΕΙ ΧΑΡΑΚΤΗΡΙΣΤΕΙ ΑΠΟ ΠΑΛΙΑ ΠΡΑΞΗ ΧΑΡΑΚΤΗΡΙΣΜΟΥ | (1–2–3–4–45–5–48–6–7–8–9–10–11–12–13–14–15–16–17–18–19–20–1) | 2963.17μ2 |
| ΕΔΑΦΙΚΟ ΤΜΗΜΑ ΠΟΥ ΖΗΤΑΜΕ ΧΑΡΑΚΤΗΡΙΣΜΟ | (1–2–3–4–45–5–48–6–44–43–42–41–40–39–38–37–36–35–34–33–32–31–30–29–28–27–26–25–24–23–22–21–18–19–20–1) | 1037.33μ2 |

| α/α | Χ | Υ |
|---|---|---|
| 1' | 306191.42 | 4238356.71 |
| 2' | 306193.14 | 4238358.04 |
| 3' | 306195.22 | 4238359.65 |
| 4' | 306209.08 | 4238370.39 |
| 5' | 306217.21 | 4238374.34 |
| 6' | 306264.02 | 4238390.97 |
| 7' | 306262.54 | 4238398.36 |
| 8' | 306259.55 | 4238402.86 |

**ΓΕΝΙΚΟΙ ΟΡΟΙ ΔΟΜΗΣΗΣ ΕΚΤΟΣ ΣΧΕΔΙΟΥ (Π.Δ. ΤΗΣ 24/31-5-1985 ΦΕΚ 270/Δ) ΚΑΙ ν.3212/2003**

ΚΑΤΑ ΚΑΝΟΝΑ
α) ΕΛΑΧΙΣΤΟ ΕΜΒΑΔΟΝ : 4000 μ2
ΕΛΑΧΙΣΤΟ ΠΡΟΣΩΠΟ ΣΕ ΚΟΙΝΟΧΡΗΣΤΟ ΔΡΟΜΟ : 25μ (ν.3212/2003)
β) ΓΙΑ ΓΗΠΕΔΑ ΜΕ ΠΡΟΣΩΠΟ ΣΕ ΔΙΕΘΝΕΙΣ, ΕΘΝΙΚΕΣ, ΕΠΑΡΧΙΑΚΕΣ, ΚΥΡΙΕΣ Η' ΜΟΝΑΔΙΚΕΣ ΔΗΜΟΤΙΚΕΣ ΚΑΙ ΚΟΙΝΟΤΙΚΕΣ ΟΔΟΥΣ, ΚΑΘΩΣ ΚΑΙ ΣΕ ΕΓΚΑΤΑΛΕΛΕΙΜΕΝΑ ΤΜΗΜΑΤΑ ΑΥΤΩΝ ΚΑΙ ΣΕ ΣΙΔΗΡΟΔΡΟΜΙΚΕΣ ΓΡΑΜΜΕΣ
ΕΛΑΧΙΣΤΟ ΠΡΟΣΩΠΟ 45 μ
ΕΛΑΧΙΣΤΟ ΒΑΘΟΣ 50 μ
ΕΛΑΧΙΣΤΟ ΕΜΒΑΔΟΝ 4000 μ2

ΚΑΤΑ ΠΑΡΕΚΚΛΙΣΗ
α) ΤΑ ΕΥΡΙΣΚΟΜΕΝΑ ΕΝΤΟΣ ΖΩΝΗΣ ΕΑΝ ΕΙΧΑΝ ΚΑΤΑ ΤΗΝ 24-4-1977 ΕΜΒΑΔΟΝ 2000 μ2
β) ΤΑ ΕΧΟΝΤΑ ΚΑΤΑ ΤΗΝ 31-5-1985 ΠΡΟΣΩΠΟ ΣΕ ΔΙΕΘΝΕΙΣ, ΕΘΝΙΚΕΣ, ΕΠΑΡΧΙΑΚΕΣ, ΚΥΡΙΕΣ Η' ΜΟΝΑΔΙΚΕΣ ΔΗΜΟΤΙΚΕΣ ΚΑΙ ΚΟΙΝΟΤΙΚΕΣ ΟΔΟΥΣ, ΚΑΘΩΣ ΚΑΙ ΣΕ ΕΓΚΑΤΑΛΕΛΕΙΜΕΝΑ ΤΜΗΜΑΤΑ ΑΥΤΩΝ ΚΑΙ ΣΕ ΣΙΔΗΡΟΔΡΟΜΙΚΕΣ ΓΡΑΜΜΕΣ ΚΑΙ ΕΦΟΣΟΝ
αα) ΥΦΙΣΤΑΝΤΑΙ ΤΗΝ 12-11-1962 ΚΑΙ ΕΧΟΥΝ
ΕΛΑΧΙΣΤΟ ΠΡΟΣΩΠΟ 10 μ
ΕΛΑΧΙΣΤΟ ΒΑΘΟΣ 15 μ
ΕΛΑΧΙΣΤΟ ΕΜΒΑΔΟΝ 750 μ2
ββ) ΥΦΙΣΤΑΝΤΑΙ ΤΗΝ 12-9-1964 ΚΑΙ ΕΧΟΥΝ
ΕΛΑΧΙΣΤΟ ΠΡΟΣΩΠΟ 20 μ
ΕΛΑΧΙΣΤΟ ΒΑΘΟΣ 35 μ
ΕΛΑΧΙΣΤΟ ΕΜΒΑΔΟΝ 1200 μ2
γγ) ΥΦΙΣΤΑΝΤΑΙ ΤΗΝ 17-10-1978 ΚΑΙ ΕΧΟΥΝ
ΕΛΑΧΙΣΤΟ ΠΡΟΣΩΠΟ 25 μ
ΕΛΑΧΙΣΤΟ ΒΑΘΟΣ 40 μ
ΕΛΑΧΙΣΤΟ ΕΜΒΑΔΟΝ 2000 μ2
δδ) ΤΑ ΓΗΠΕΔΑ ΠΟΥ ΔΗΜΙΟΥΡΓΗΘΗΚΑΝ ΑΠΟ ΤΗΝ 17-10-1978 ΜΕΧΡΙ ΤΗΝ 31-5-1985 ΕΛΑΧΙΣΤΟ ΕΜΒΑΔΟΝ 4000μ2
ΜΕΓΙΣΤΟΣ ΣΥΝΤΕΛΕΣΤΗΣ 0.2
ΜΕΓΙΣΤΟΣ ΑΡΙΘΜΟΣ ΟΡΟΦΩΝ 2
ΜΕΓΙΣΤΟ ΥΨΟΣ 7.5 μ ΣΥΝ 1.5 μ ΣΤΕΓΗ
εε) ΤΑ ΓΗΠΕΔΑ ΠΟΥ ΔΗΜΙΟΥΡΓΗΘΗΚΑΝ ΜΕΧΡΙ ΤΗ Ν 31-12-2003 (ν. 3212/2003) ΕΛΑΧΙΣΤΟ ΕΜΒΑΔΟΝ 4000μ2 ΚΑΙ ΔΕΝ ΑΠΑΙΤΕΙΤΑΙ ΝΑ ΕΧΟΥΝ ΠΡΟΣΩΠΟ ΣΕ ΚΟΙΝΟΧΡΗΣΤΟ ΔΡΟΜΟ.

ΔΑΣΑΡΧΕΙΟ ΠΑΤΡΩΝ

**ΘΕΩΡΗΘΗΚΕ**
Σύμφωνα με το αριθ. 92351/8808
έγγραφό μας του οποίου αποτελεί
αναπόσπαστο μέρος.
Πάτρα 13-8-2013
Ο Δασάρχης

ΣΤΑΥΡΟΣ ΒΑΡΒΑΤΣΟΥΛΗΣ
Δασολόγος

| | | |
|---|---|---|
| ΙΔΙΟΚΤΗΤΗΣ : | ΚΑΣΤΡΑΒΕΛΗΣ ΛΕΑΝΔΡΟΣ | |
| ΑΚΙΝΗΤΟ : | ΑΓΡΟΤΕΜΑΧΙΟ, ΕΚΤΟΣ ΣΧΕΔΙΟΥ ΠΟΛΕΩΣ, ΕΚΤΟΣ ΟΙΚΙΣΜΟΥ | |
| ΘΕΣΗ ΑΚΙΝΗΤΟΥ : | "ΞΕΡΙΚΕΣ" 'Η "ΜΑΝΤΗΛΑ" ΒΕΛΒΙΤΣΙΟΥ | |
| ΘΕΜΑ ΣΧΕΔΙΟΥ | ΤΟΠΟΓΡΑΦΙΚΟ ΔΙΑΓΡΑΜΜΑ | ΚΛΙΜΑΚΑ<br>1:200 |
| ΜΕΛΕΤΗ | *ΓΕΩΜΕΤΡΗΤΙΚΗ*<br>ΣΤΕΛΙΟΣ ΣΤΑΜΑΤΙΟΥ – ΚΩΝΣΤΑΣ<br>ΔΙΠΛ. ΤΟΠΟΓΡΑΦΟΣ ΜΗΧΑΝΙΚΟΣ | ΗΜΕΡΟΜΗΝΙΑ<br>27/10/08 |
| ΣΦΡΑΓΙΔΑ | ΥΠΟΓΡΑΦΗ | ΑΡ.ΣΧΕΔΙΟΥ |
| ΣΤΕΛΙΟΣ Σ. ΣΤΑΜΑΤΙΟΥ-ΚΩΝΣΤΑΣ<br>ΔΙΠΛ. ΑΓΡΟΝΟΜΟΣ-ΤΟΠΟΓΡΑΦΟΣ ΜΗΧΑΝΙΚΟΣ<br>ΠΟΛΥΤΕΧΝΙΚΗΣ ΣΧΟΛΗΣ Α.Π.Θ.<br>ΜΕΛΟΣ Τ.Ε.Ε. ΑΡΙΘΜΟΣ ΜΗΤΡΩΟΥ 46539<br>ΒΑΣ. ΡΟΥΦΟΥ 39-41 - ΠΑΤΡΑ - ΤΗΛ. 241073<br>Α.Φ.Μ. 041872365 - Δ.Ο.Υ. Γ' ΠΑΤΡΩΝ | | *Τ–1* |
| ΠΑΡΑΤΗΡΗΣΕΙΣ : | ΕΞΑΡΤΗΜΕΝΗ ΤΑΧΥΜΕΤΡΙΚΗ ΑΠΟΤΥΠΩΣΗ ΕΓΣΑ '87, ΕΞΑΡΤΗΣΗ ΜΕ ΓΕΩΔΑΙΤΙΚΟ GPS | |