


ΣΥΝΤΕΤΑΓΜΕΝΕΣ ΜΕ ΕΓΣΑ 1987

1. :X=318120.19 Y=4189576.31
2. :X=318129.01 Y=4189582.39
3. :X=318147.90 Y=4189593.43
4. :X=318155.67 Y=4189597.60
5. :X=318167.82 Y=4189602.92
6. :X=318182.63 Y=4189608.42
7. :X=318188.64 Y=4189596.07
8. :X=318171.45 Y=4189593.02
9. :X=318169.74 Y=4189592.72
10. :X=318155.91 Y=4189590.19
11. :X=318144.09 Y=4189583.56
12. :X=318169.36 Y=4189589.03
13. :X=318181.77 Y=4189592.08
14. :X=318163.47 Y=4189584.14
15. :X=318144.56 Y=4189574.86
16. :X=318132.59 Y=4189568.27
17. :X=318126.40 Y=4189564.87

ΣΗΜΕΙΟ	ΣΥΝΤΕΤΑΓΜΕΝΕΣ (ΕΓΣΑ 87)
A	X=318122.3853 Y=4189572.2659
B	X=318138.1376 Y=4189581.9937
Γ	X=318155.2138 Y=4189592.0426
Δ	X=318167.9218 Y=4189597.2851
Ε	X=318179.7741 Y=4189602.0536
Ζ	X=318185.0442 Y=4189603.4590

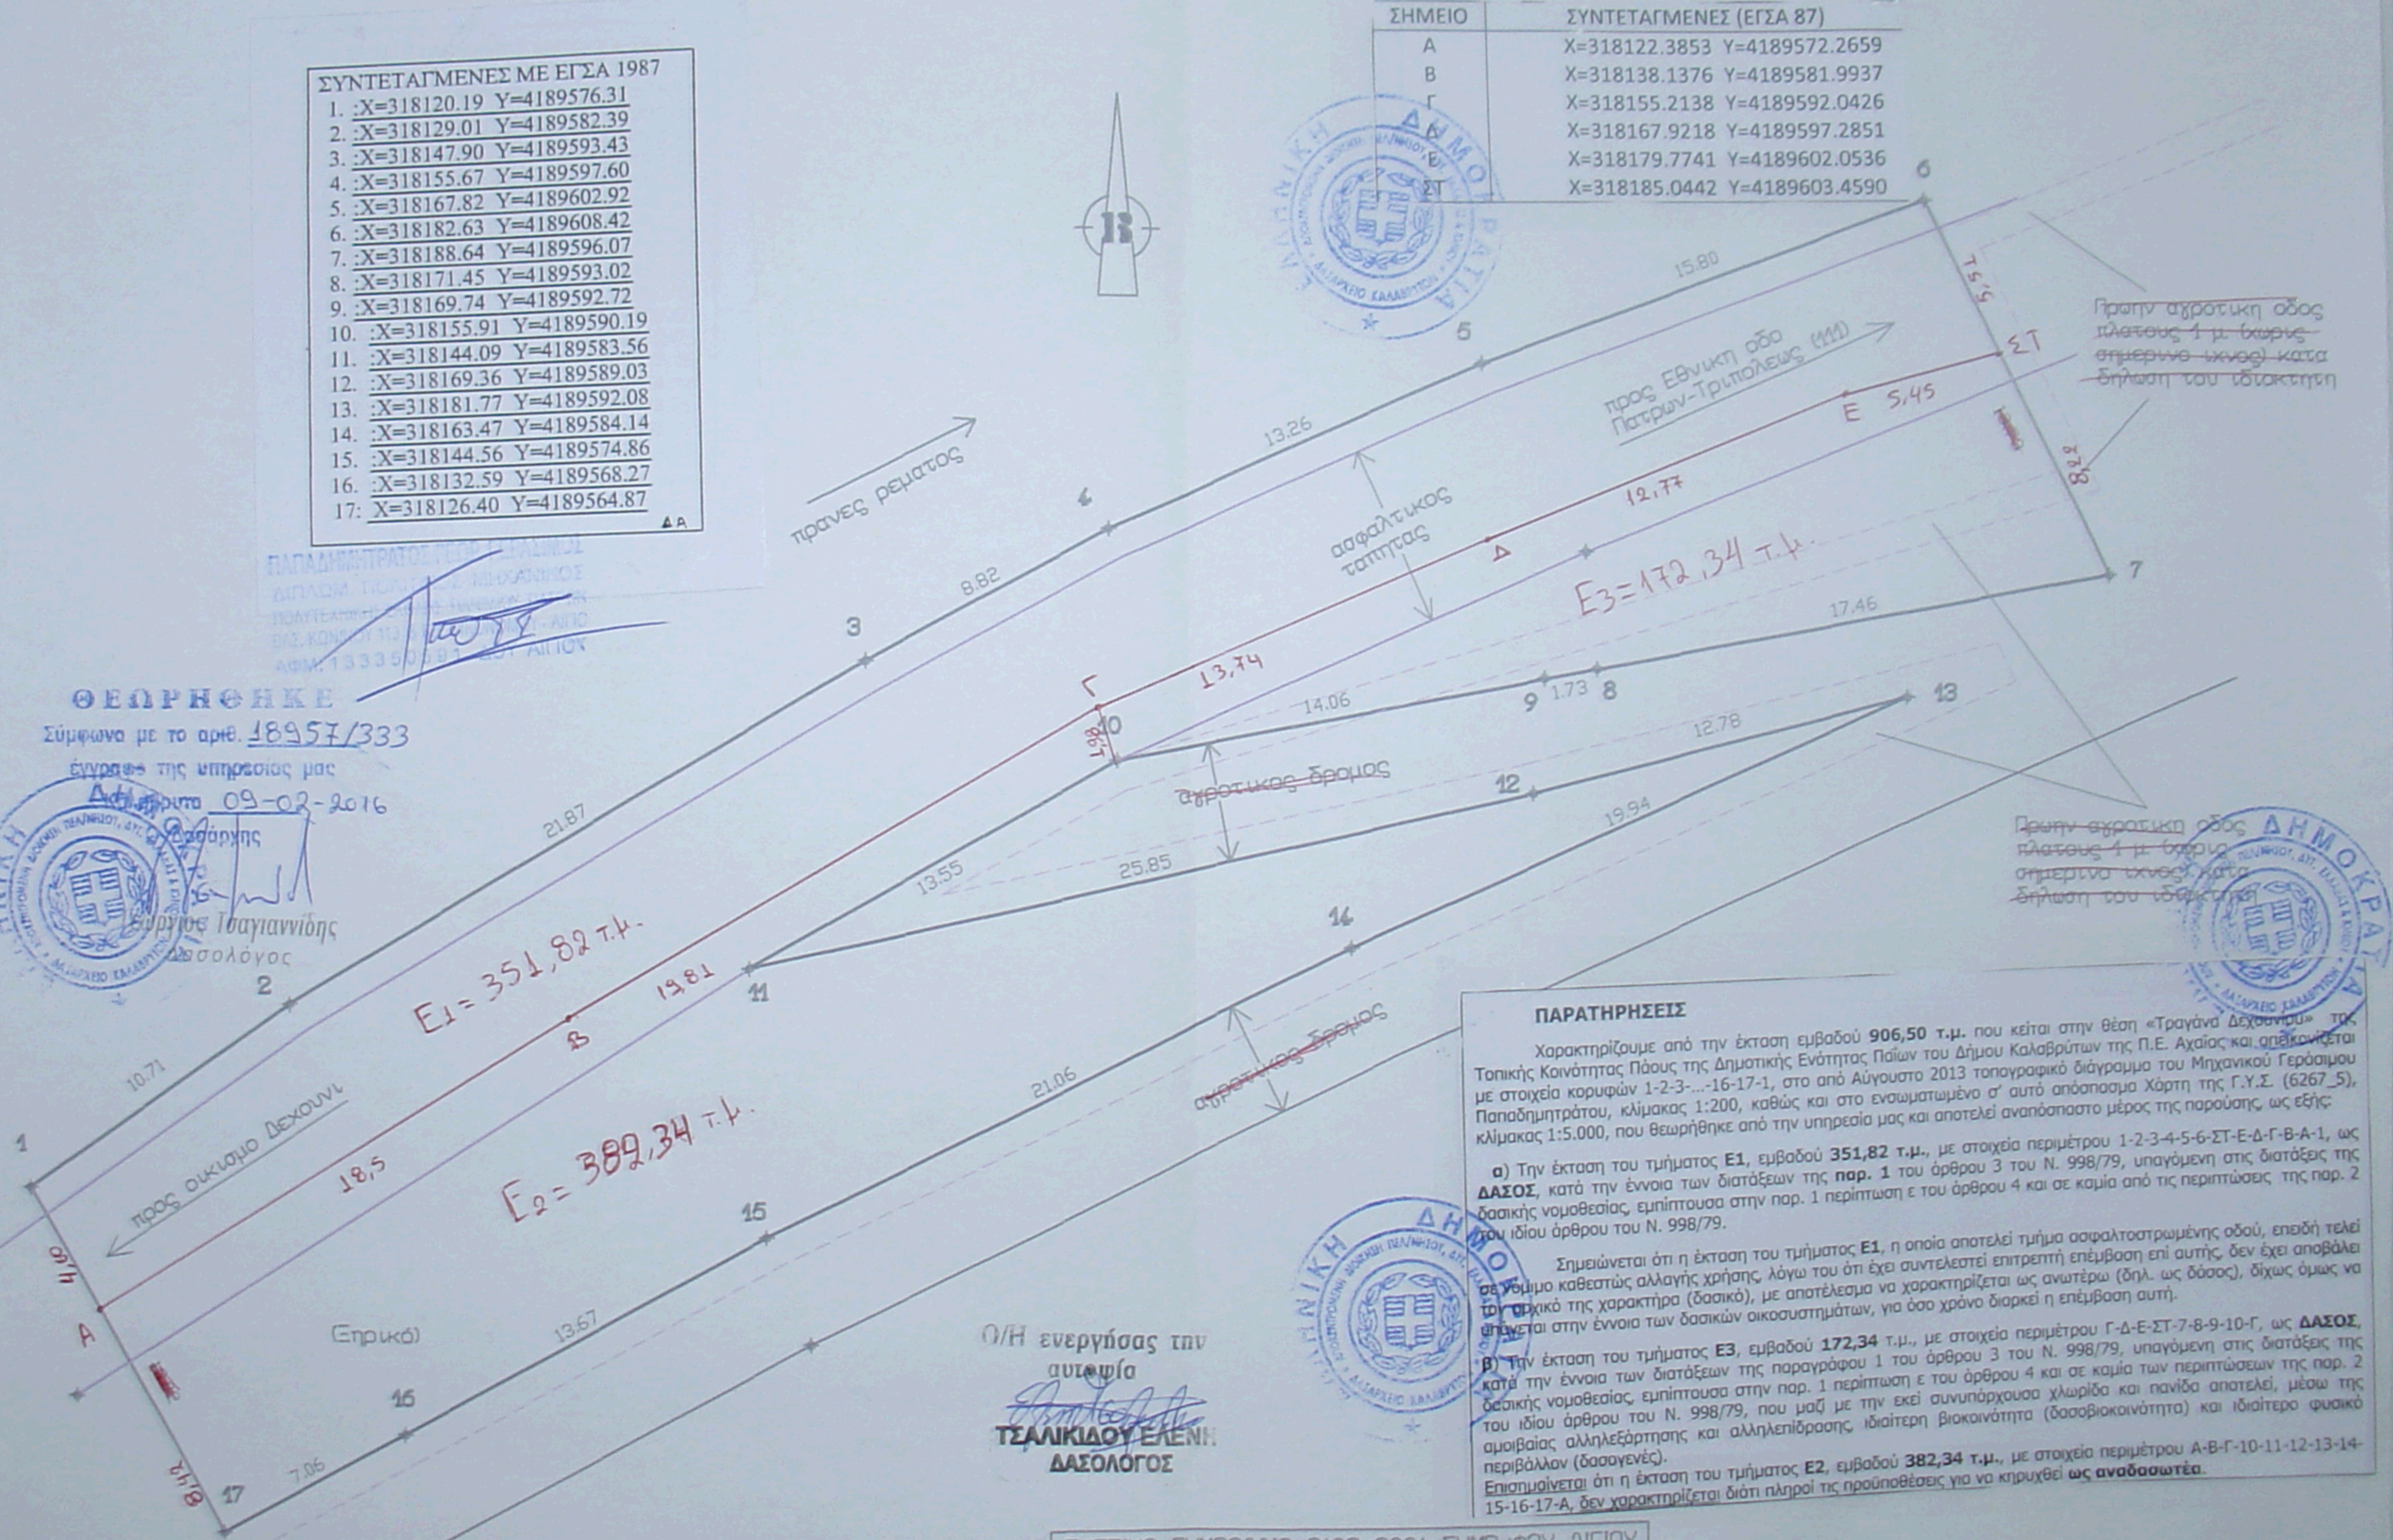

ΕΠΙΧΕΙΡΗΣΙΑΚΟ ΠΡΟΓΡΑΜΜΑ  
 ΔΙΑΧΕΙΡΙΣΗ ΤΗΣ ΓΕΩΡΓΙΑΣ ΚΑΙ ΤΗΣ ΑΓΡΟΤΙΚΗΣ ΑΝΑΠΤΥΞΗΣ ΚΑΙ ΑΣΤΙΚΗΣ ΠΡΟΣΤΑΣΙΑΣ ΤΗΣ Γ.Υ.Σ. (6267\_5)  
 ΑΡΜ. 133350/01-2014 ΑΙΓΙΟΥ

**ΘΕΩΡΗΘΗΚΕ**

Σύμφωνα με το αρθ. 18957/333

έγκριση της υπηρεσίας μας

Αθήνα 09-02-2016

Υπογραφή: *[Signature]*  
 Γεωργία Τσαγιαννίδης  
 Δασολόγος

Πρην αγροτική οδός πλάτους 4 μ. βάσει σημερινού κίνου, κατά δήλωση του υδρακτικού

**ΠΑΡΑΤΗΡΗΣΕΙΣ**

Χαρακτηρίζουμε από την έκταση εμβαδού 906,50 τ.μ. που κείται στην θέση «Τραγανά Δεχουνι» της Τοπικής Κοινότητας Πάους της Δημοτικής Ενότητας Παίων του Δήμου Καλαβρύτων της Π.Ε. Αχαΐας και απεικονίζεται με στοιχεία κορυφών 1-2-3-...-16-17-1, στο από Αύγουστο 2013 τοπογραφικό διάγραμμα του Μηχανικού Γεωδαιτή Παπαδημητράτου, κλίμακας 1:200, καθώς και στο ενσωματωμένο σ' αυτό απόσπασμα Χάρτη της Γ.Υ.Σ. (6267\_5), κλίμακας 1:5.000, που θεωρήθηκε από την υπηρεσία μας και αποτελεί αναπόσπαστο μέρος της παρούσης, ως εξής:

α) Την έκταση του τμήματος **E1**, εμβαδού 351,82 τ.μ., με στοιχεία περιμέτρου 1-2-3-4-5-6-ΣΤ-Ε-Δ-Γ-Β-Α-1, ως **ΔΑΣΟΣ**, κατά την έννοια των διατάξεων της παρ. 1 του άρθρου 3 του Ν. 998/79, υπαγόμενη στις διατάξεις της δασικής νομοθεσίας, εμπόπτουσα στην παρ. 1 περίπτωση ε του άρθρου 4 και σε καμία από τις περιπτώσεις της παρ. 2 του ίδιου άρθρου του Ν. 998/79.

Σημειώνεται ότι η έκταση του τμήματος **E1**, η οποία αποτελεί τμήμα ασφαλτοστρωμένης οδού, επειδή τελεί σε νόμιμο καθεστώς αλλαγής χρήσης, λόγω του ότι έχει συντελεστεί επιτρεπτή επέμβαση επί αυτής, δεν έχει αποβάλει το αρχικό της χαρακτήρα (δασικό), με αποτέλεσμα να χαρακτηρίζεται ως ανωτέρω (δηλ. ως δόσος), δίχως όμως να υπάγεται στην έννοια των δασικών οικοσυστημάτων, για όσο χρόνο διαρκεί η επέμβαση αυτή.

β) Την έκταση του τμήματος **E3**, εμβαδού 172,34 τ.μ., με στοιχεία περιμέτρου Γ-Δ-Ε-ΣΤ-7-8-9-10-Γ, ως **ΔΑΣΟΣ**, κατά την έννοια των διατάξεων της παραγράφου 1 του άρθρου 3 του Ν. 998/79, υπαγόμενη στις διατάξεις της δασικής νομοθεσίας, εμπόπτουσα στην παρ. 1 περίπτωση ε του άρθρου 4 και σε καμία των περιπτώσεων της παρ. 2 του ίδιου άρθρου του Ν. 998/79, που μαζί με την εκεί συνυπάρχουσα χλωρίδα και πανίδα αποτελεί, μέσω της αμοιβαίας αλληλεξάρτησης και αλληλεπίδρασης, ιδιαίτερη βιοκοινότητα (δασοβιοκοινότητα) και ιδιαίτερο φυσικό περιβάλλον (δασογενές).

Επισημαίνεται ότι η έκταση του τμήματος **E2**, εμβαδού 382,34 τ.μ., με στοιχεία περιμέτρου Α-Β-Γ-10-11-12-13-14-15-16-17-Α, δεν χαρακτηρίζεται διότι πληροί τις προϋποθέσεις για να κηρυχθεί ως **αναδασωτέα**.

Ο/Η ενεργήσας των  
 αυτών  
*[Signature]*  
**ΤΣΑΛΙΚΙΔΟΥ ΕΛΕΝΗ**  
 ΔΑΣΟΛΟΓΟΣ

ΣΧΕΤΙΚΟ ΣΥΜΒΟΛΑΙΟ 2103/2001/ΣΥΜΒ/ΦΟΥ ΑΙΓΙΟΥ  
 ΑΡΙΣΤΕΙΔΗ ΚΑΤΣΙΝΗ (ΕΙΝΑΙ ΤΟ ΑΚΙΝΗΤΟ ΜΕ ΑΡ. 1)