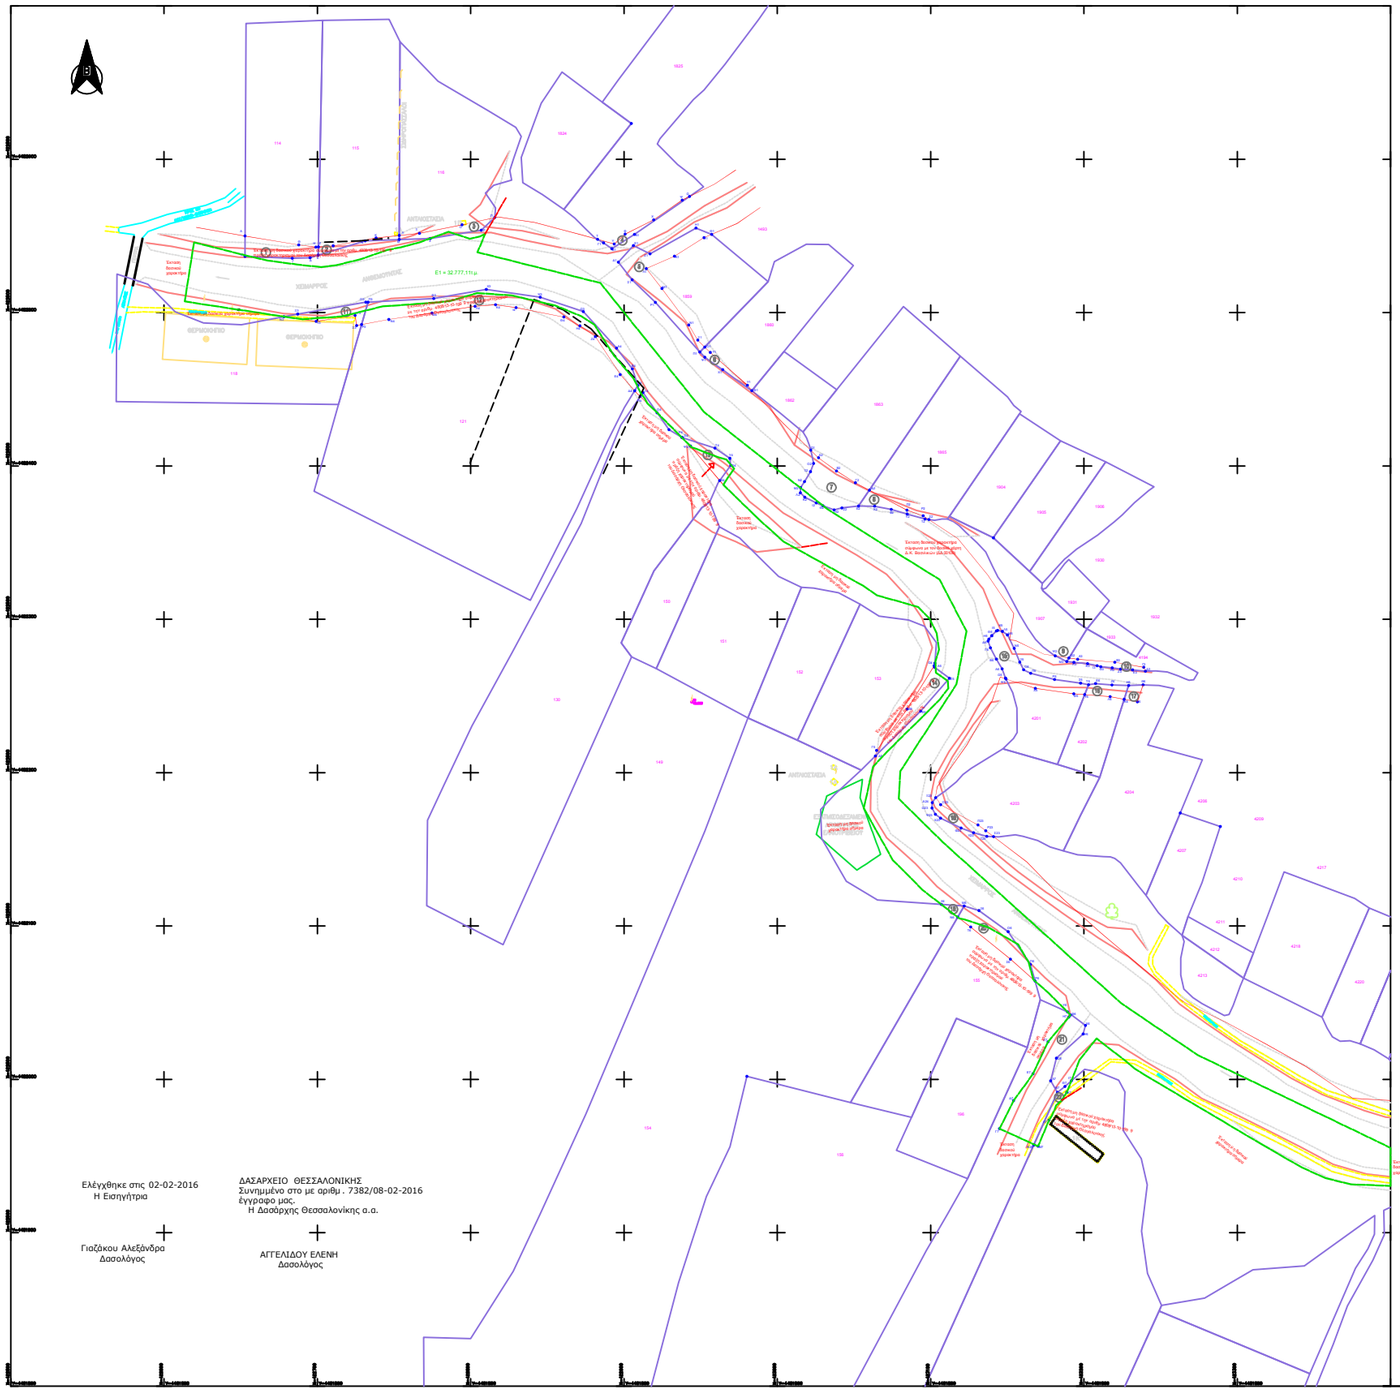

ΣΥΝΤΕΤΑΓΜΕΝΕΣ ΕΚΤΑΣΗΣ Ε1 ΕΜΒΑΔΟΥ 32.777,11Τ.Μ.								
Α/Α	Χ	Υ	Α/Α	Χ	Υ	Α/Α	Χ	Υ
1	422765.593	4482552.624	48	423197.105	4482212.744	95	422998.696	4482404.182
2	422799.473	4482548.161	49	423188.813	4481991.609	96	422961.348	4482405.711
3	422806.025	4482549.711	50	423185.488	4481986.399	97	422952.316	4482409.159
4	422808.107	4482550.705	51	423181.901	4481983.036	98	422947.343	4482411.058
5	422809.448	4482551.367	52	423179.185	4481976.525	99	422944.075	4482412.120
6	422804.451	4482539.335	53	423177.176	4481973.376	100	422943.385	4482412.934
7	422884.564	4482519.333	54	423170.045	4481956.422	101	422936.107	4482420.191
8	422890.594	4482511.831	55	423144.956	4481967.901	102	422920.125	4482436.129
9	422893.521	4482508.189	56	423154.122	4481986.181	103	422918.705	4482437.488
10	422896.266	4482504.773	57	423166.789	4482003.667	104	422915.346	4482440.716
11	422902.238	4482497.343	58	423176.532	4482024.591	105	422913.346	4482444.163
12	422911.286	4482486.086	59	423190.178	4482040.631	106	422912.718	4482445.053
13	422914.278	4482482.364	60	423191.198	4482042.336	107	422911.054	4482447.410
14	422918.373	4482477.268	61	423177.059	4482055.201	108	422907.044	4482455.456
15	422920.512	4482474.607	62	423166.894	4482065.222	109	422906.172	4482457.194
16	422930.260	4482462.480	63	423163.880	4482076.528	110	422894.565	4482470.698
17	422936.161	4482455.139	64	423157.089	4482088.073	111	422893.694	4482471.710
18	422949.816	4482438.151	65	423138.075	4482098.937	112	422880.707	4482492.082
19	422950.518	4482437.277	66	423122.117	4482104.370	113	422872.049	4482497.684
20	422952.074	4482435.340	67	423118.706	4482105.048	114	422855.242	4482504.560
21	422952.241	4482435.132	68	423099.556	4482119.761	115	422826.721	4482511.181
22	423032.474	4482371.986	69	423094.587	4482123.660	116	422804.312	4482512.709
23	423068.504	4482348.531	70	423075.396	4482142.920	117	422780.995	4482507.615
24	423069.749	4482348.376	71	423056.404	4482176.872	118	422778.822	4482506.682
25	423105.817	4482325.974	72	423062.394	4482203.903	119	422778.082	4482506.597
26	423123.344	4482292.325	73	423072.008	4482214.094	120	422742.685	4482504.050
27	423116.844	4482257.722	74	423075.742	4482217.788	121	422715.692	4482497.430
28	423080.248	4482251.020	75	423105.940	4482247.658	122	422703.119	4482496.618
29	423079.133	4482183.088	76	423111.473	4482255.034	123	422699.904	4482496.411
30	423107.857	4482154.811	77	423111.414	4482256.564	124	422690.413	4482495.603
31	423224.187	4482049.723	78	423111.289	4482259.529	125	422680.705	4482497.004
32	423274.066	4482015.917	79	423103.359	4482265.177	126	422647.136	4482502.133
33	423400.000	4481955.366	80	423103.122	4482272.522	127	422613.964	4482507.263
34	423400.000	4481955.250	81	423105.486	4482280.229	128	422614.213	4482511.448
35	423400.000	4481939.748	82	423103.884	4482290.842	129	422616.556	4482545.740
36	423400.000	4481930.608	83	423099.419	4482300.346	130	422629.216	4482543.409
37	423399.458	4481930.629	84	423091.929	4482307.999	131	422653.902	4482537.106
38	423374.190	4481931.584	85	423065.039	4482315.665	132	422667.653	4482533.955
39	423357.654	4481935.593	86	423055.944	4482321.833	133	422686.704	4482531.376
40	423342.144	4481942.542	87	423024.925	4482339.129	134	422699.771	4482529.951
41	423316.315	4481957.441	88	423022.688	4482340.377	135	422702.461	4482529.657
42	423290.669	4481972.662	89	423004.099	4482350.653	136	422712.058	4482530.803
43	423264.994	4481987.831	90	422988.286	4482364.842	137	422727.958	4482534.871
44	423239.362	4482003.078	91	422984.263	4482368.757	138	422745.577	4482540.830
45	423232.967	4482007.141	92	422964.750	4482387.747	139	422754.495	4482542.544
46	423227.172	4482012.006	93	422965.168	4482388.394	140	422767.058	4482545.939
47	423208.175	4482026.721	94	422971.789	4482398.326			

ΔΙΑΝΟΜΗ ΠΙΝΑΚΙΔΩΝ

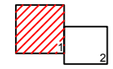

ΥΠΟΜΝΗΜΑ

ΤΟΠΟΓΡΑΦΙΚΟΙ ΣΥΜΒΟΛΙΣΜΟΙ

Τριγωνομετρικο
Στυλος
Χαμηλοτασεισ Αγκυρωμενος
Περιφ.– Γωνιογραφος
Φανταστικο Αναμετρητικο
Σημειο Αφθονιας
Κιβωτιο ΔΕΗ
Κιβωτιο ΟΤΕ
Κιβωτιο Καταιγιδων
Πινακιδα Πληροφοριακη
Πινακιδα Σημανσης
Σιδηροστοιχια
Δενδρο
Μετρητης
Σημαντηρας
Φρεατοφραγμα
Κρασπεδο
Σημειακο
Αξονας Χαραξης Γαρ
Αξονας Οδου
Πεζη Προσοψη
Οδος
Αξονικοσ Αρμοσ
Υψηλης Τασης
Αναρτημενοσ Νομοσ
Εναε Τηλεφ
Επιγειοσχημα Χαραξησ
Κτιριο
Κρασπεδο
Κιβωτιο ΔΕΗ
Μετατοπιση Κτηματογραφιου
Α/Φ Μετατοπιση Κτηματολογιου
Αριθμηση Αρχ. Διανομη
Φρεατιο Τηλεπικοινωνιων
Φρεατιο
Φρεατιο Αερου
ΟΔΑΚΟ ΟΤΕ
Κατακορυφη Σημειοθετηση
Τριγωνομετρικο Σκυροδετημα
Πυρομαχος
Κιβωτιο ΟΤΕ
Κιβωτιο ΔΕΗ
Κιβωτιο Καταιγιδων