

Δήλωση του Ν. 651/77

Ο υπογεγραμμένος μηχανικός Μασούρας Γεώργιος βεβαιώνει ότι το οικοπέδο που φαίνεται στο διάγραμμα αυτό με κορυφές τα σημεία 1,2,3...16,1 βρίσκεται εκτός της οριοθέτησης εντός ακτίνας των 800μ., του οικισμού Κάμενας, του Δήμου Αρχ. Ολυμπίας και είναι άρτιο και οικοδομήσιμο κατά κανόνα σύμφωνα με τις ισχύουσες διατάξεις.

Ο μηχανικός


ΜΑΣΟΥΡΑΣ ΚΩΝ. ΓΕΩΡΓΙΟΣ
ΔΙΠΛ. ΠΟΛΙΤΙΚΟΣ ΜΗΧΑΝΙΚΟΣ
ΠΟΛΥΤΕΧΝΙΚΗΣ ΣΧΟΛΗΣ ΠΑΝΜΠΟΥ ΠΑΤΡΩΝ
ΜΕΛΟΣ Τ.Ε.Ε. ΑΡΙΘΜΟΣ ΜΗΤΡΩΟΥ 95557
ΒΑΣΙΛΑΚΙ ΗΛΕΙΑΣ ΤΗΛ. 26240 - 71335
Α.Φ.Μ. 119924630 - Δ.Ο.Υ. ΠΥΡΓΟΥ

Δήλωση υλοποίησης ορίων

Ο υπογεγραμμένος Λεβεντούρης Κων/νος ιδιοκτήτης του οικοπέδου που φαίνεται στο διάγραμμα αυτό με κορυφές τα σημεία 1,2,3...16,1 δηλώνει ότι τα όρια που έχω υλοποιήσει σε αυτό είναι ορθά.

Ο ιδιοκτήτης

Λεβ. Κων

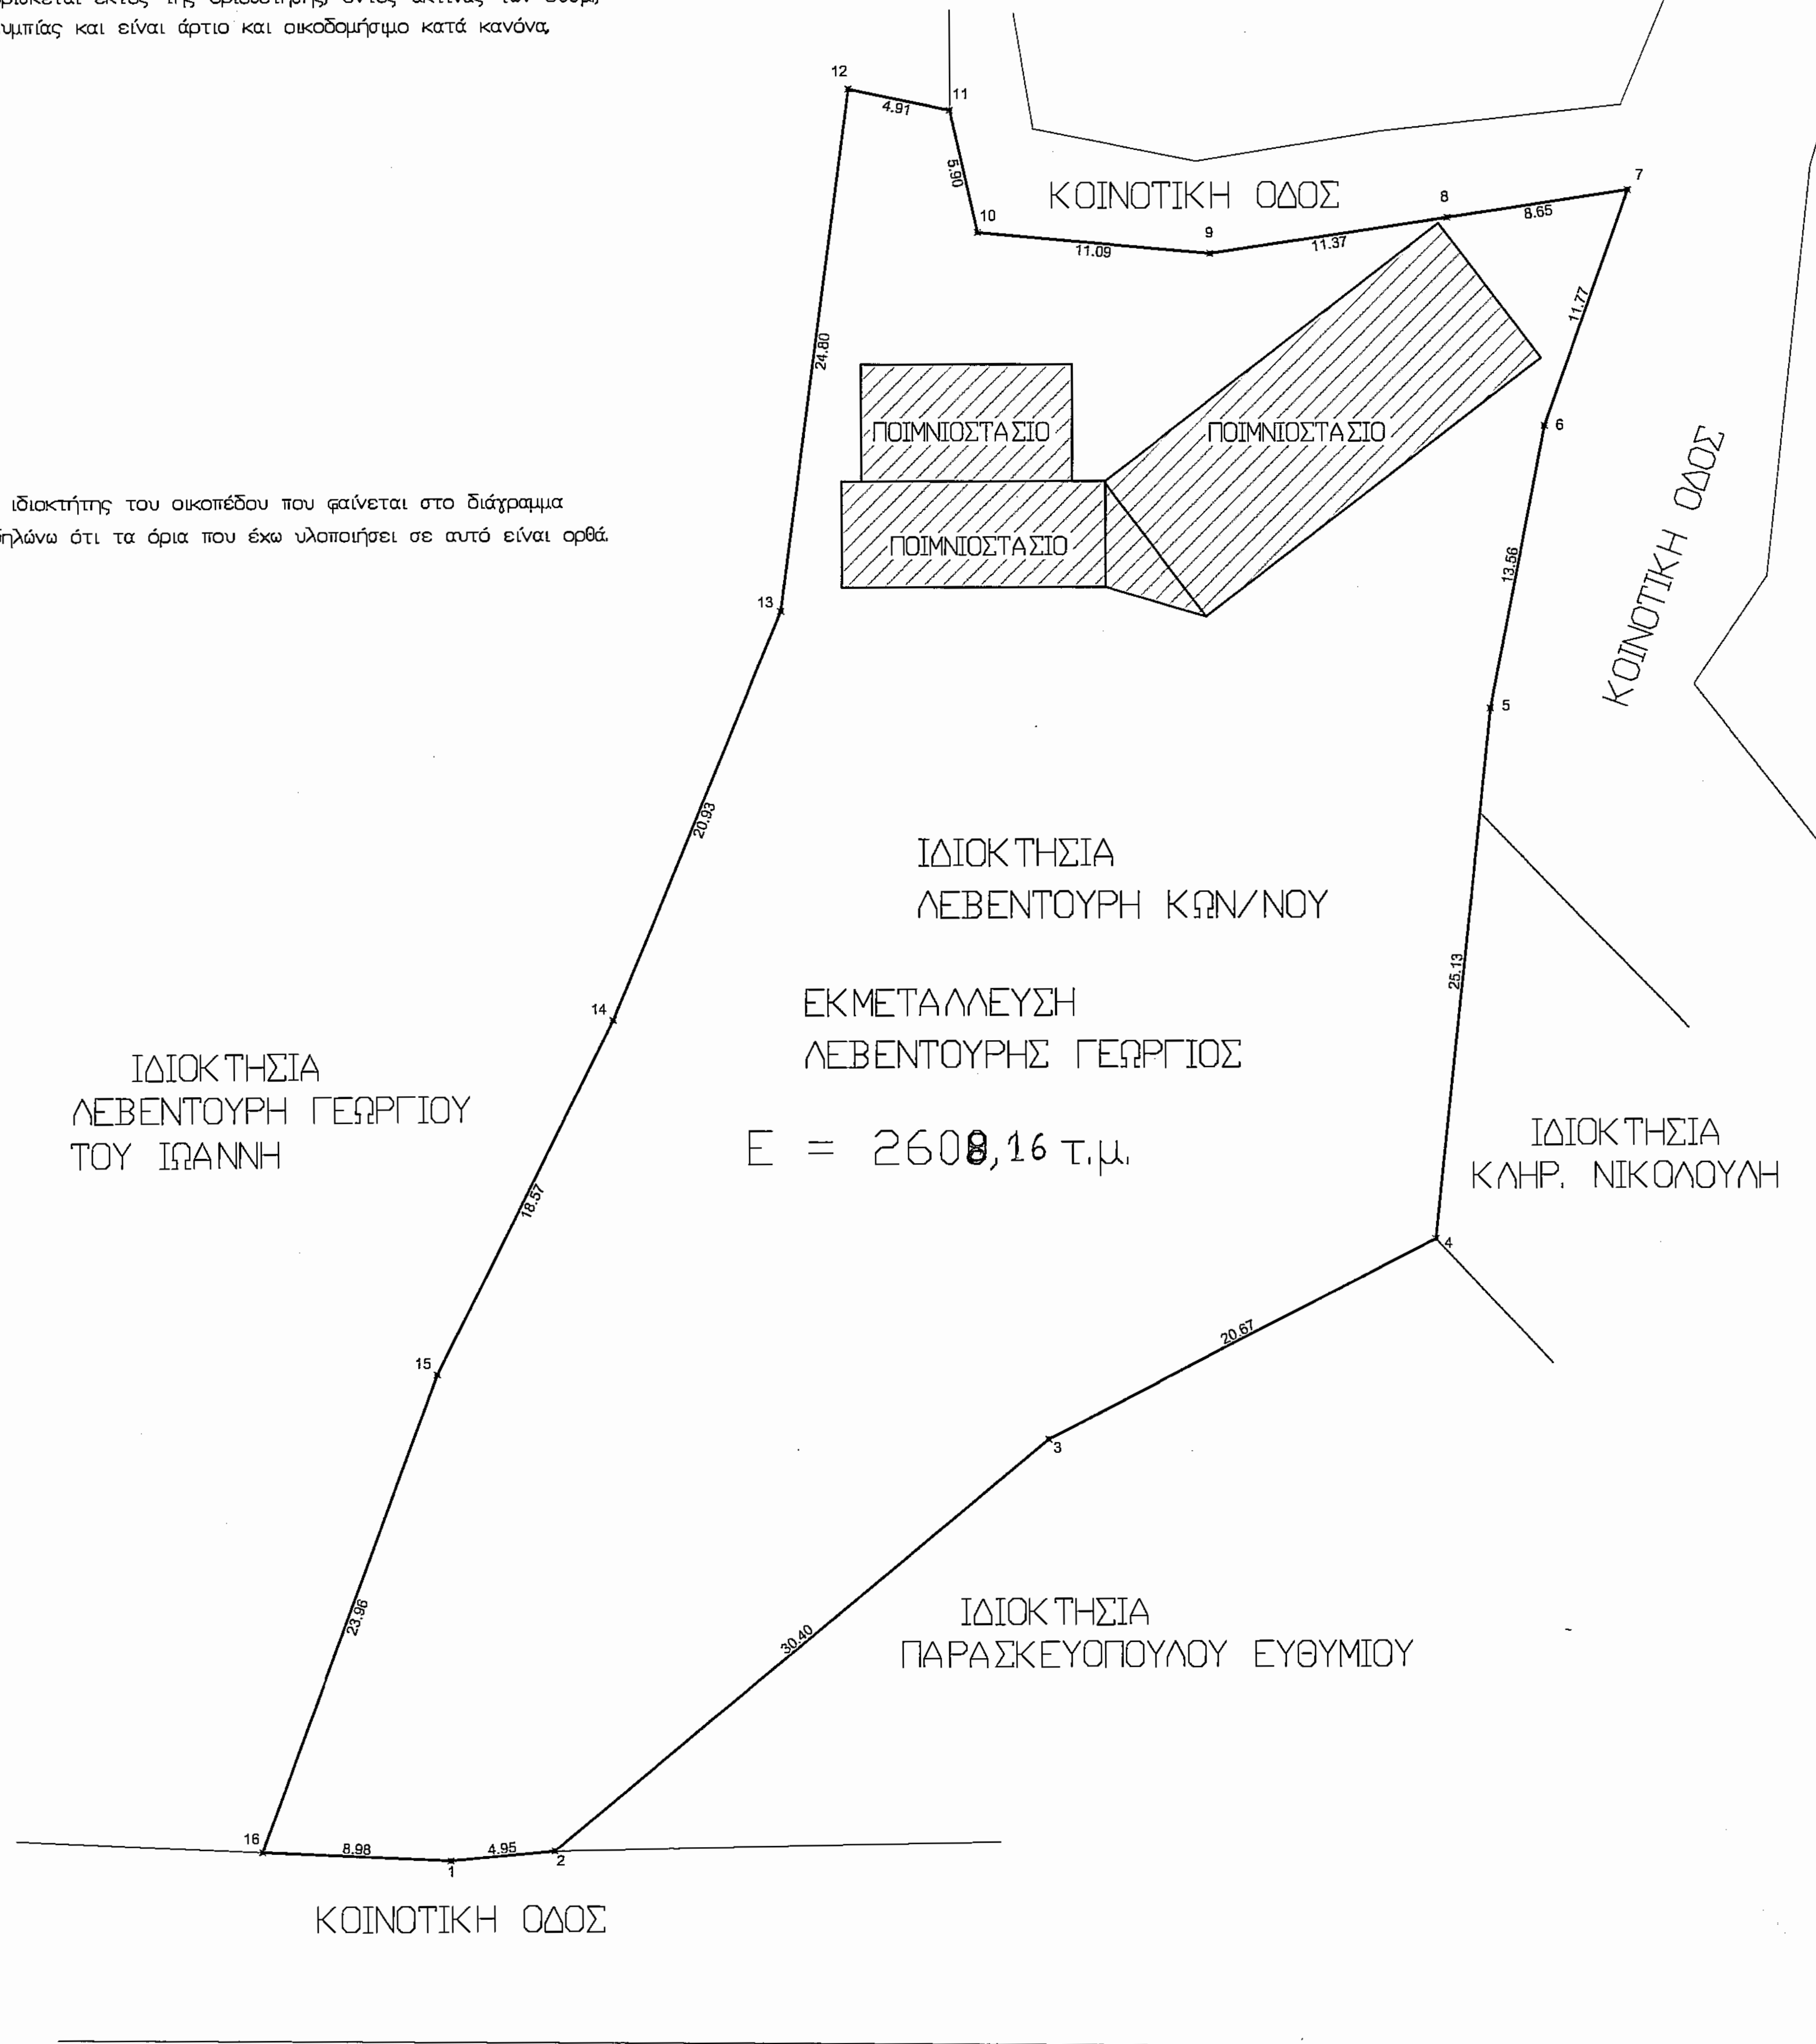

Ο υπολογισμός των εμβαδών έγινε από τη σχέση

$$2E = \sum_{i=1}^n (y_{i-1} - y_{i+1}) x_i$$

Εμβαδόν 1,2,3...21,1: E=2608,16τμ

Η ΕΞΑΡΤΗΣΗ ΑΠΟ ΤΟ ΚΡΑΤΙΚΟ ΣΥΣΤΗΜΑ ΣΥΝΤΕΤΑΓΜΕΝΩΝ ΕΓΣΑ 87 ΕΓΙΝΕ ΜΕ ΤΟ ΣΥΣΤΗΜΑ ΕΝΤΟΠΙΣΜΟΥ ΝΕΡΟΣ

Εμβαδόν Κτιρίων Ποιμνιστασίου : E=300,00τμ

Πίνακας Συντεταγμένων των κορυφών του 1,2,3... Εμβαδόν τετραγώνου = 2608,16 τ.μ.

α/α	X	Y	Αποστάσεις
1	299454.31	4169636.74	----
2	299459.24	4169637.19	1 - 2: 4.95
3	299482.71	4169656.51	2 - 3: 30.40
4	299501.12	4169665.91	3 - 4: 20.67
5	299503.73	4169690.91	4 - 5: 25.13
6	299506.31	4169704.23	5 - 6: 13.56
7	299510.27	4169715.31	6 - 7: 11.77
8	299501.71	4169714.05	7 - 8: 8.65
9	299490.46	4169712.39	8 - 9: 11.37
10	299478.10	4169713.40	9 - 10: 11.09
11	299478.10	4169719.14	10 - 11: 5.90
12	299473.30	4169720.15	11 - 12: 4.91
13	299470.05	4169695.57	12 - 13: 24.80
14	299462.06	4169676.22	13 - 14: 20.93
15	299453.68	4169659.65	14 - 15: 18.57
16	299445.34	4169637.18	15 - 16: 23.96
1	299454.31	4169636.74	16 - 1: 8.98

ΙΔΙΟΚΤΗΣΙΑ: ΛΕΒΕΝΤΟΥΡΗΣ ΚΩΝ/ΝΟΣ	
ΕΚΜΕΤΑΛΛΕΥΣΗ: ΛΕΒΕΝΤΟΥΡΗΣ ΓΕΩΡΓΙΟΣ ΤΟΥ ΠΑΝΑΓΙΩΤΗ	
ΕΡΓΟ	
ΑΠΟΤΥΠΩΣΗ ΟΙΚΟΠΕΔΟΥ ΣΤΗΝ Τ.Κ. ΚΑΜΕΝΑΣ ΔΗΜΟΥ ΑΡΧ. ΟΛΥΜΠΙΑΣ ΘΕΣΗ: ΓΙΑ ΜΝΑΚΕΪΚΑ	
ΜΕΛΕΤΗΤΗΣ	
ΜΑΣΟΥΡΑΣ Κ. ΓΕΩΡΓΙΟΣ – ΔΙΠΛ. ΠΟΛ. ΜΗΧ/ΚΟΣ	
ΕΡΓΑΣΙΑ: ΤΟΠΟΓΡΑΦΙΚΗ ΟΡΙΣΤΙΚΗ ΜΕΛΕΤΗ	
ΑΝΤΙΚΕΙΜΕΝΟ ΣΧΕΔΙΟΥ	ΑΡ. ΣΧΕΔΙΟΥ
ΤΟΠΟΓΡΑΦΙΚΟ ΔΙΑΓΡΑΜΜΑ	ΤΟ 1
ΚΛΙΜΑΚΑ	ΧΡΟΝΟΣ ΜΕΛΕΤΗΣ
1: 200	ΙΟΥΝΙΟΣ 2014
ΣΦΡΑΓΙΔΑ – ΥΠΟΓΡΑΦΗ	ΘΕΩΡΗΣΗ
<div style="border: 1px solid black; padding: 2px; font-size: 8px;"> ΜΑΣΟΥΡΑΣ ΚΩΝ. ΓΕΩΡΓΙΟΣ ΔΙΠΛ. ΠΟΛΙΤΙΚΟΣ ΜΗΧΑΝΙΚΟΣ ΠΟΛΥΤΕΧΝΙΚΗΣ ΣΧΟΛΗΣ ΠΑΝΜΠΟΥ ΠΑΤΡΩΝ ΜΕΛΟΣ Τ.Ε.Ε. ΑΡΙΘΜΟΣ ΜΗΤΡΩΟΥ 95557 ΒΑΣΙΛΑΚΙ ΗΛΕΙΑΣ ΤΗΛ. 26240 - 71335 Α.Φ.Μ. 119924630 - Δ.Ο.Υ. ΠΥΡΓΟΥ </div>	<div style="text-align: center;"> ΠΡΑΞΗ Το παρόν τοπογραφικό διάγραμμα ανήκει στο 22956/291/2016... πρόση κατασκευαστικού του δασόφρα πύργου 18-7-2016  Παναγιώτης Λάττας Μητρώο 1534 Μητρώο 1534 </div>