[illegible]

κορυφές	Χ	Υ	πλευρές
[illegible]	[illegible]	[illegible]	[illegible]

παρατηρήσεις

- τα όρια του γηπέδου υπέδειξε ο ιδιοκτήτης
- το γήπεδο 01 δεν εμπίπτει στις διατάξεις του Ν.1337/83 που αφορούν εισφορά σε γη και χρήμα
- από το γήπεδο 01 δεν διέρχεται ρέμα ούτε εναέριο δίκτυο μεταφοράς ηλεκτρικού ρεύματος υψηλής τάσης
- δεν έγινε έλεγχος τίτλων και εγκρίσεων

στοιχεία προσδιορισμού γηπέδου	
διάγραμμα	01
περιγραφή	1,2,3,6,7,8,9,10,11,12,13,14,15,16,17,18,19,1
εμβαδόν	626.00 τ.μ.
ιδιοκτήτης	κωνσταντίνος σωτηρόπουλος
θέση	"στρογγυλές" κτηματικής περιφέρειας οικισμού μουσάτων δήμου λειβαθούς νομού κεφαλονιάς εκτός ορίων οικισμού εντός ορίων ζώνης οικισμού μουσάτων
απόσταση από την θάλασσα	μεγαλύτερη των 800 μ
η εμβαδομέτρηση έγινε αναλυτικά με βάση τις ορθογώνιες συντεταγμένες των κορυφών	

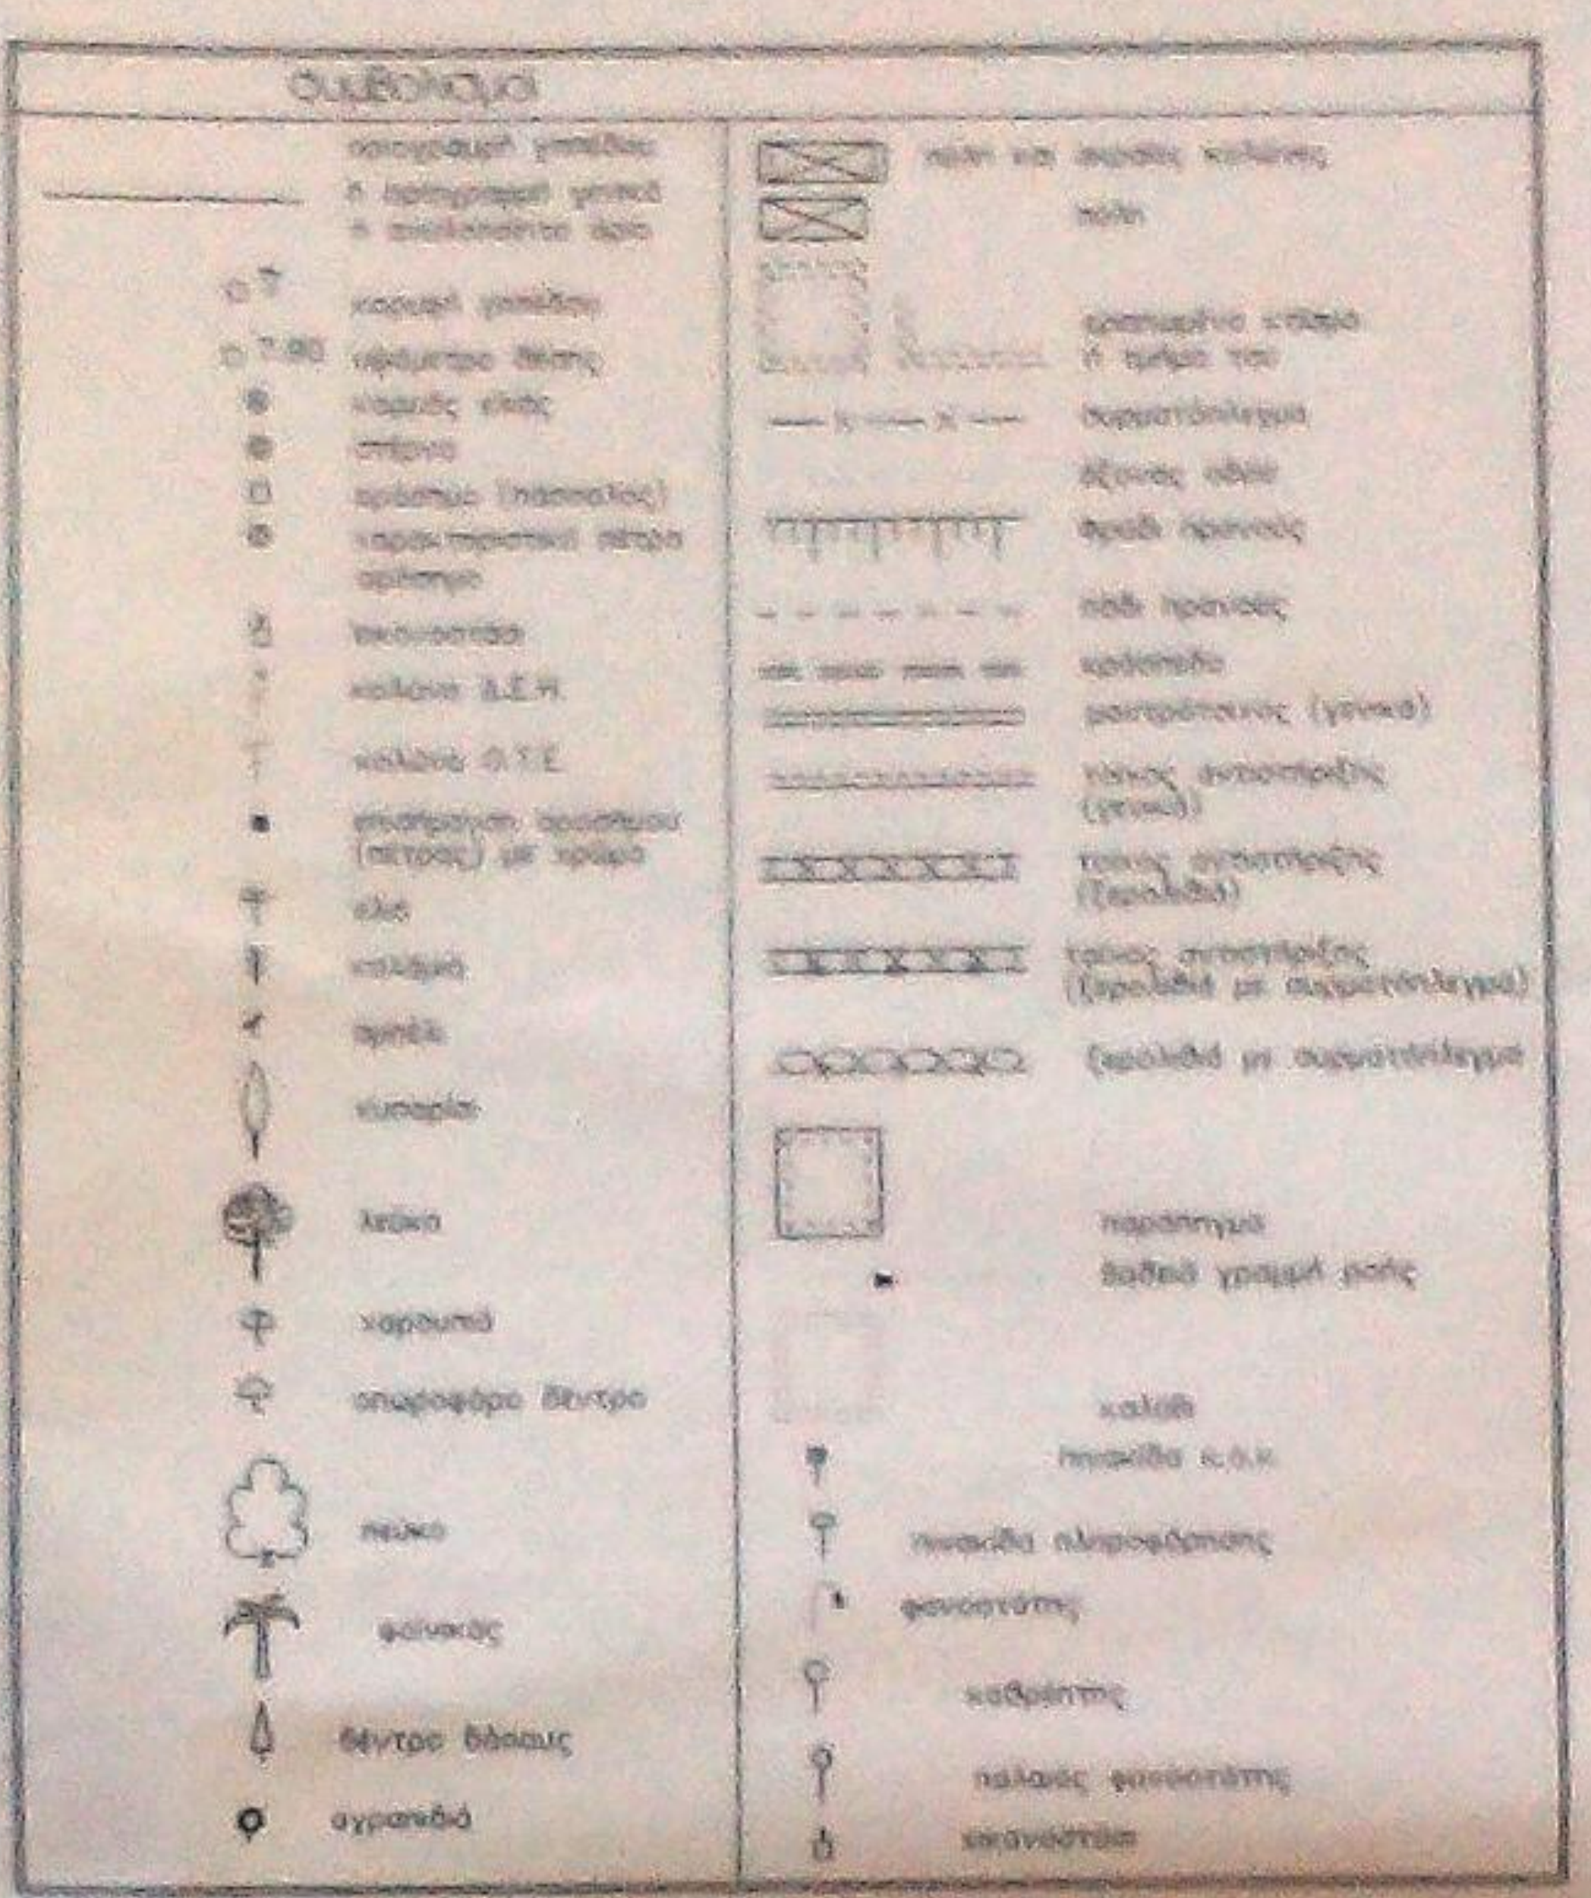
συμβολισμοί
κορυφή γηπέδου
υψόμετρο θέσης
ορόσημο (πάσσαλος)
εικονοστάσι
κολώνα Δ.Ε.Η.
κολώνα Ο.Τ.Ε.
επισήμανση ορόσημου (πέτρας) με χρώμα
ελιά
αμπέλι
κυπαρίσσι
λεύκα
χαρουπιά
οπωροφόρο δέντρο
πεύκο
φοίνικας
δέντρο δάσους
αγραπιδιά
συρματόπλεγμα
άξονας οδού
φρύδι πρανούς
πόδι πρανούς
κράσπεδο
μαντρότοιχος (γενικά)
τοίχος αντιστήριξης (γενικά)
τοίχος αντιστήριξης (ξερολιθιά)
τοίχος αντιστήριξης (ξερολιθιά με συρματόπλεγμα)
ξερολιθιά με συρματόπλεγμα
παράπηγμα
βαθειά γραμμή ροής
καλύβι
πινακίδα κ.ο.κ.
πινακίδα πληροφόρησης
φανοστάτης
καθρέπτης
παλαιός φανοστάτης
εικονοστάσι

υπεύθυνη δήλωση υποδείξεως ορίων

ο κάτωθι υπογεγραμμένος κωνσταντίνος σωτηρόπουλος ιδιοκτήτης του γηπέδου 01 δηλώνω υπεύθυνα σύμφωνα με τον Ν.1599/86 τα εξής:

α. τα όρια όλα του γηπέδου 01, τους ομόρους ιδιοκτήτες & τα όρια του δρόμου υπέδειξα στον τοπογράφο αποστόλη μαγουλά, εγώ ο ίδιος, είναι ακριβώς όπως φαίνονται στο παρόν τοπογραφικό διάγραμμα

ημερομηνία

ο υπεύθυνα δηλών

υπεύθυνη δήλωση Ν651/77

ο κάτωθι υπογεγραμμένος αποστόλης μαγουλάς,πτυχ. τοπογράφος μηχανικός τε δηλώνω υπεύθυνα & σύμφωνα με τις διατάξεις του Ν.1599/86 τα εξής:

στο γήπεδο 01 που φαίνεται στο παρόν τοπογραφικό διάγραμμα είναι μη άρτιο και μη οικοδομήσιμο σύμφωνα με τις ισχύουσες πολεοδομικές διατάξεις (Π.Δ.24/31-5-85 ΦΕΚ 270Δ)

20-11-2015

ο υπεύθυνα δηλών

ΑΠΟΣΤΟΛΟΣ Γ. ΜΑΓΟΥΛΑΣ
ΠΤΥΧ. ΤΟΠΟΓΡΑΦΟΣ ΜΗΧΑΝΙΚΟΣ Τ.Ε.
ΑΡΙΘΜΟΣ ΜΗΤΡΩΟΥ ΕΕΤΕΜ 17885
ΣΙΤΕΜΠΟΡΩΝ 77 - Τ.Κ. 281 00
ΑΡΓΟΣΤΟΛΙ ΚΕΦΑΛΛΗΝΙΑΣ - ΤΗΛ. 2671025111

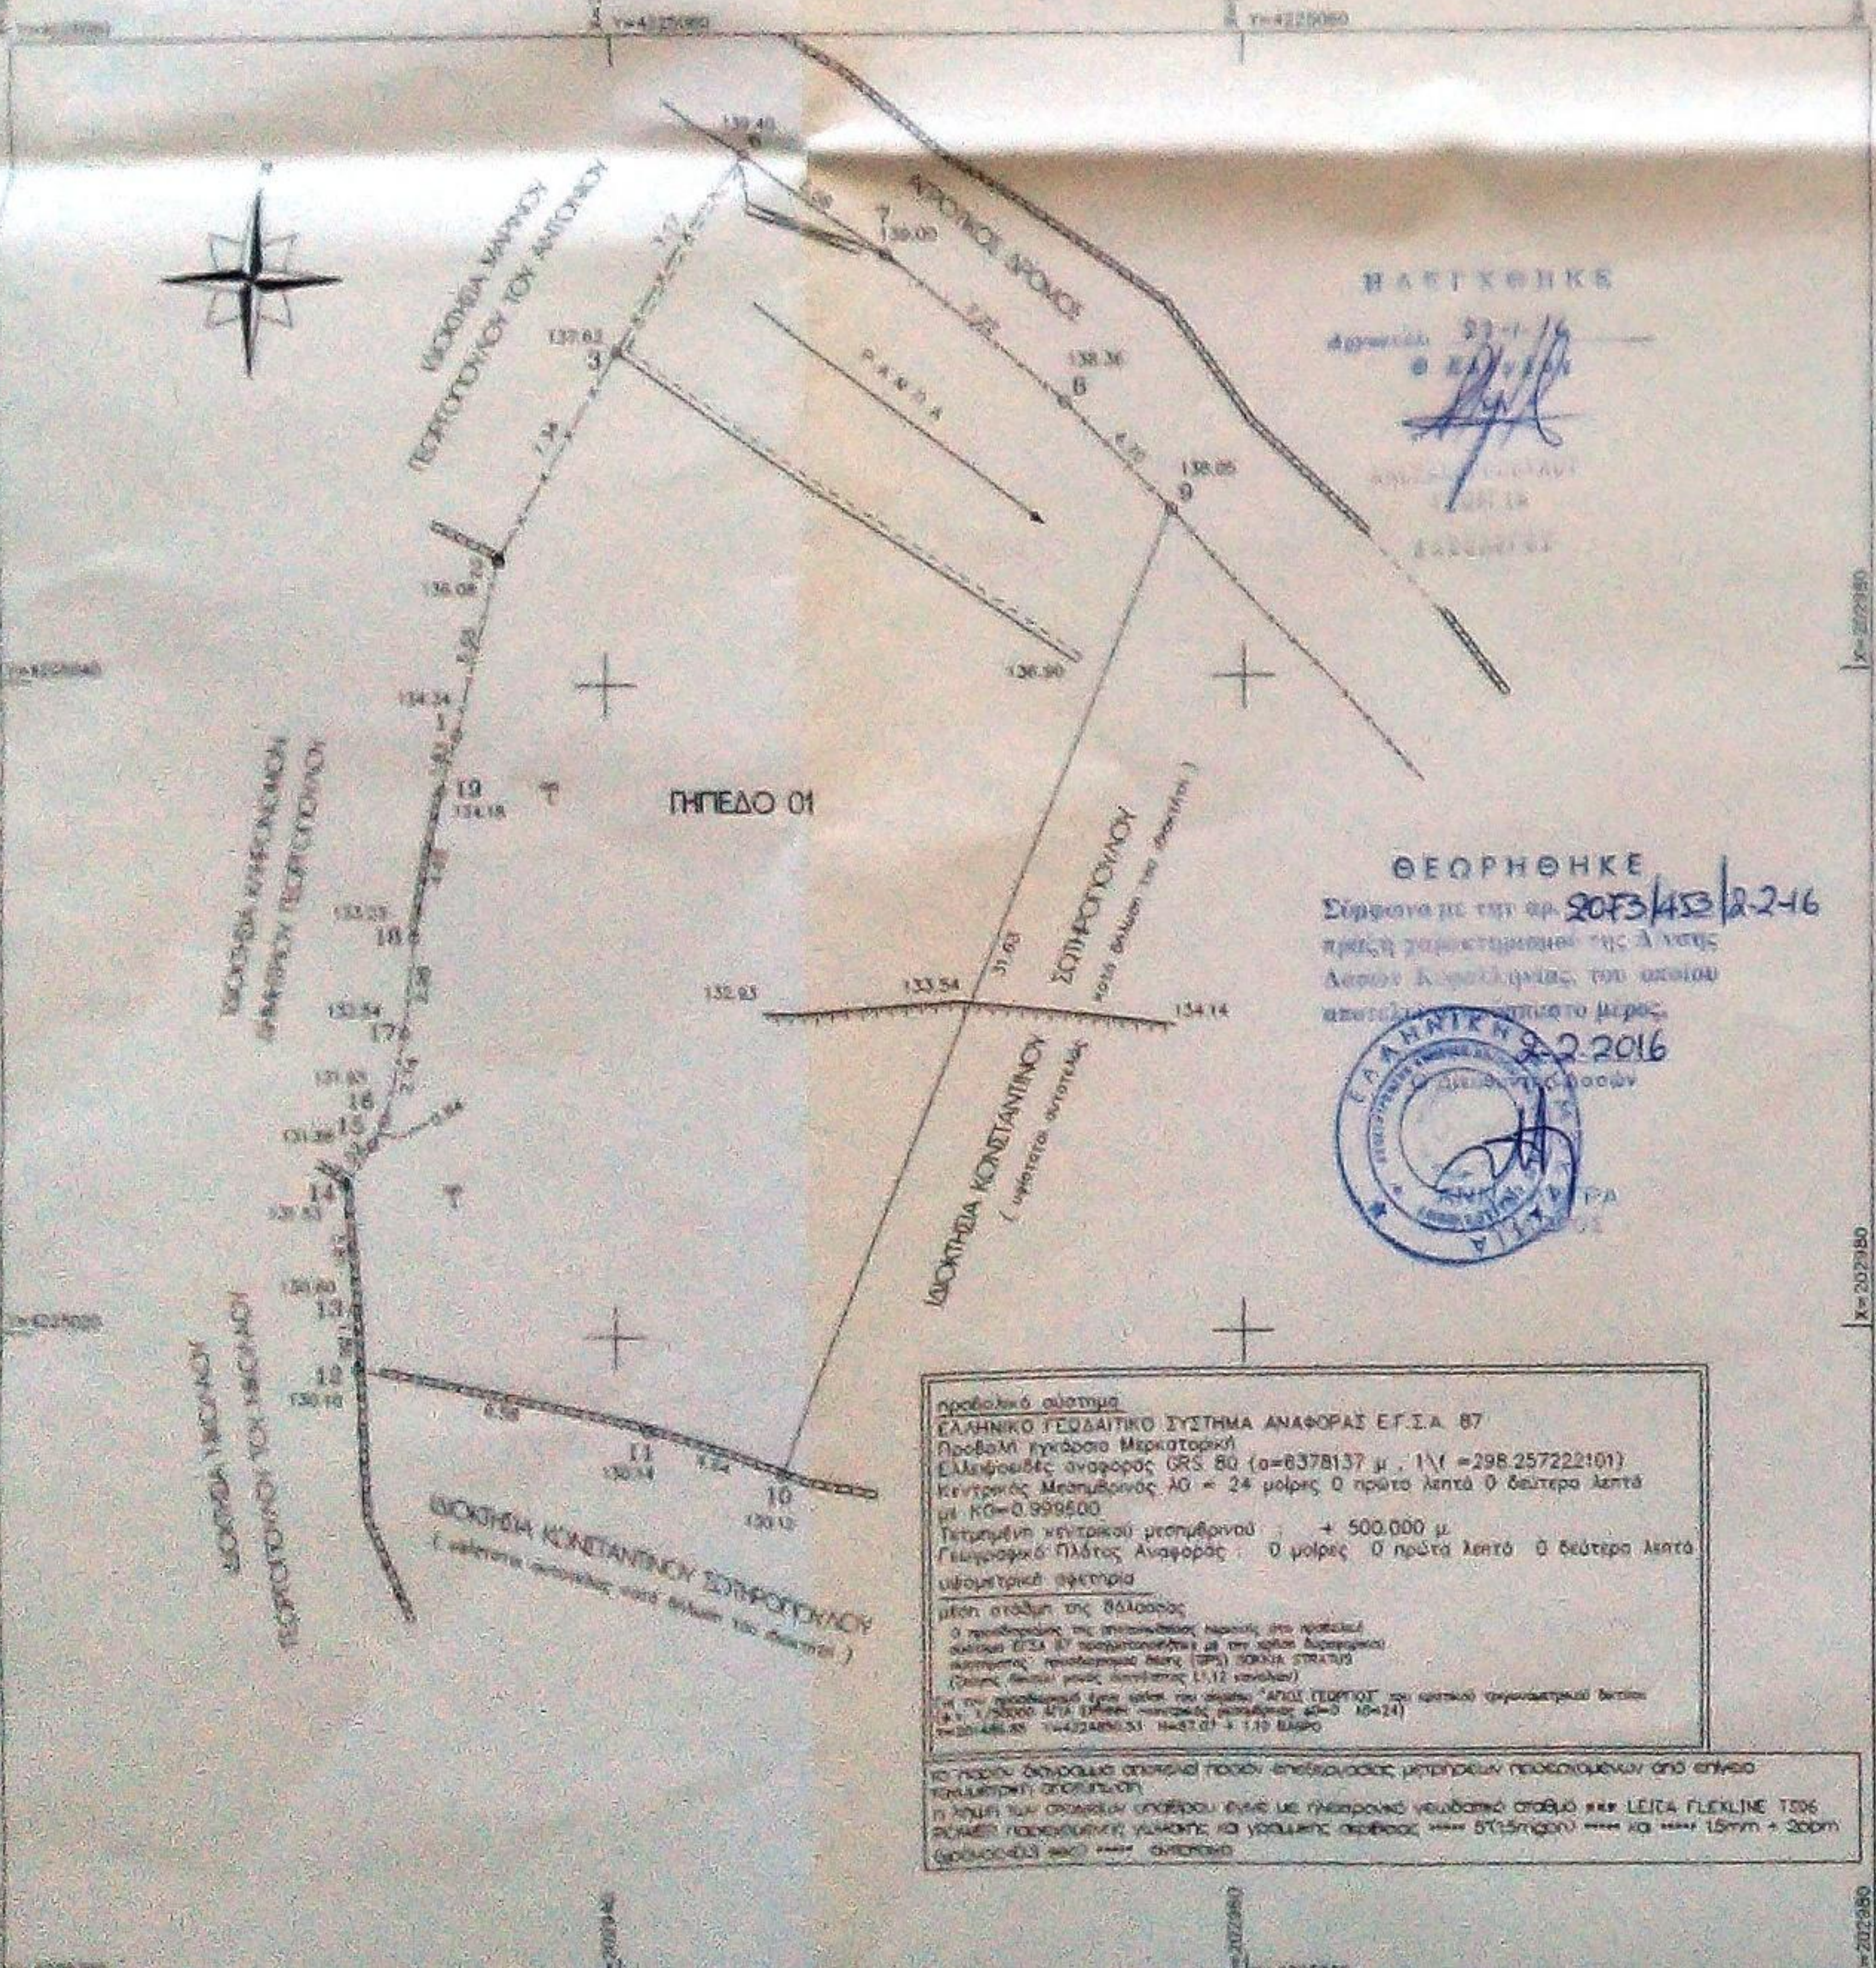
Y=4225060
Y=4225040
Y=4225020
X=202920
X=202940
X=202960
ΙΔΙΟΚΤΗΣΙΑ ΜΑΡΙΝΟΥ ΣΩΤΗΡΟΠΟΥΛΟΥ ΤΟΥ ΑΝΤΩΝΙΟΥ
ΑΓΡΟΤΙΚΟΣ ΔΡΟΜΟΣ
ΡΑΝΤΑ
ΓΗΠΕΔΟ 01
ΙΔΙΟΚΤΗΣΙΑ ΚΛΗΡΟΝΟΜΩΝ ΔΗΜΗΤΡΙΟΥ ΣΩΤΗΡΟΠΟΥΛΟΥ
ΙΔΙΟΚΤΗΣΙΑ ΚΩΝΣΤΑΝΤΙΝΟΥ ΣΩΤΗΡΟΠΟΥΛΟΥ
ΙΔΙΟΚΤΗΣΙΑ ΝΙΚΟΛΑΟΥ ΣΩΤΗΡΟΠΟΥΛΟΥ ΤΟΥ ΝΙΚΟΛΑΟΥ
ΙΔΙΟΚΤΗΣΙΑ ΚΩΝΣΤΑΝΤΙΝΟΥ ΣΩΤΗΡΟΠΟΥΛΟΥ
(κατά δήλωση του ιδιοκτήτη)
1
2
3
6
7
8
9
10
11
12
13
14
15
16
17
18
19

ΗΛΕΓΧΘΗΚΕ
Αργοστόλι 23-1-16
Ο Ελέγξας

ΘΕΩΡΗΘΗΚΕ
Σύμφωνα με την αρ. 2073/453/2-2-16 πράξη χαρακτηρισμού της Δ/νσης Δασών Κεφαλληνίας, του οποίου αποτελεί αναπόσπαστο μέρος.
2-2-2016

προβολικό σύστημα
ΕΛΛΗΝΙΚΟ ΓΕΩΔΑΙΤΙΚΟ ΣΥΣΤΗΜΑ ΑΝΑΦΟΡΑΣ Ε.Γ.Σ.Α. 87
Προβολή εγκάρσια Μερκατορική
Ελλειψοειδές αναφοράς GRS 80 (α=6378137 μ , 1\f =298.257222101)
Κεντρικός Μεσημβρινός λ0 = 24 μοίρες 0 πρώτα λεπτά 0 δεύτερα λεπτά
με K0=0.999600
Τετμημένη κεντρικού μεσημβρινού : + 500.000 μ
Γεωγραφικό Πλάτος Αναφοράς : 0 μοίρες 0 πρώτα λεπτά 0 δεύτερα λεπτά
υψομετρική αφετηρία
μέση στάθμη της θάλασσας
[illegible]

το παρόν διάγραμμα αποτελεί προϊόν επεξεργασίας μετρήσεων προερχομένων από επίγεια ταχυμετρική αποτύπωση
η λήψη των στοιχείων υπαίθρου έγινε με ηλεκτρονικό γεωδαιτικό σταθμό *** LEICA FLEXLINE TS06 POWER παρεχόμενης γωνιακής και γραμμικής ακρίβειας **** 5"(1.5mgon) **** και **** 1.5mm + 2ppm
(φάσμα 03 εκ.) **** αντίστοιχα

οδοιπορικό

απόσπασμα χάρτη γεωγραφικής υπηρεσίας στρατού

φ.χ.6133/6 κλ/μ 1/5000

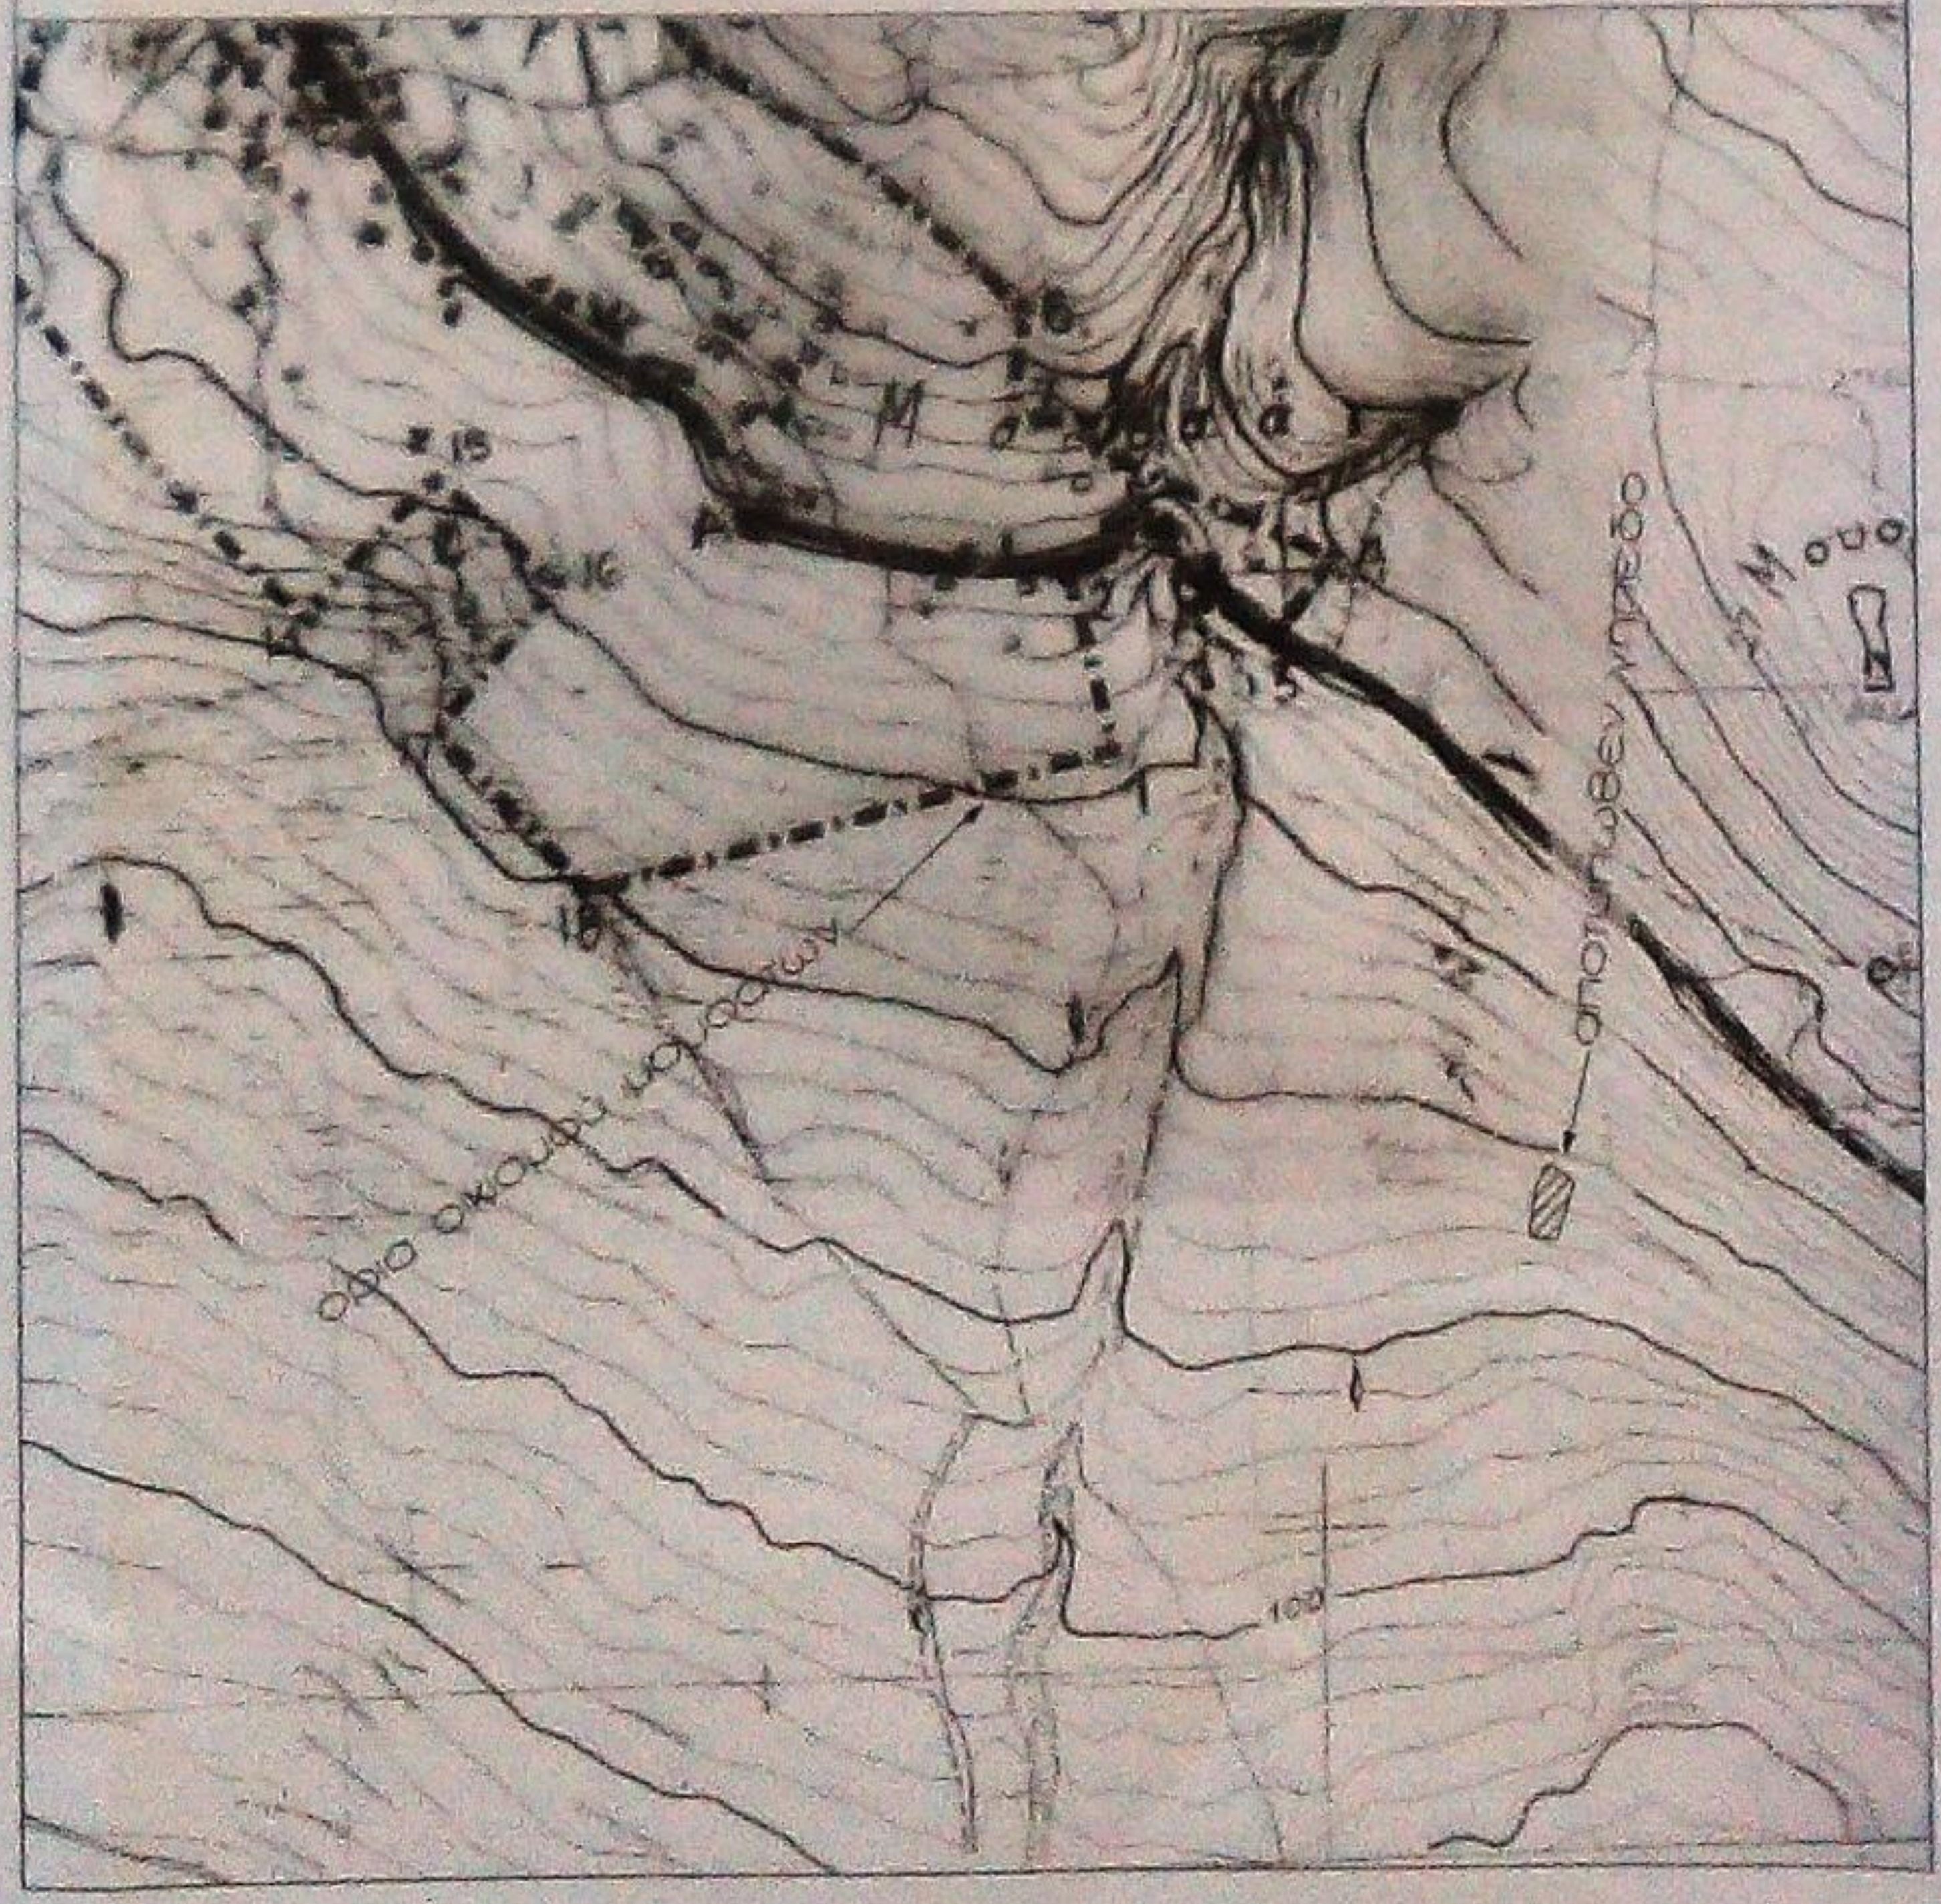
Μουσάτα
αποτυπωθέν γήπεδο
όρια οικισμού μουσάτων

ΤΕΧΝΙΚΟ ΓΡΑΦΕΙΟ
Αποστόλης Μαγουλάς
Πτυχιούχος Τοπογράφος Μηχανικός ΤΕ
Σιτεμπόρων 77
Αργοστόλι Κεφαλονιάς
τηλέφωνο 2671025111 - [illegible] - fax [illegible]
διεύθυνση ηλεκτρονικού ταχυδρομείου (email)
[illegible]

εργοδότης: κωνσταντίνος σωτηρόπουλος

έργο: αποτύπωση γηπέδου

θέση: "στρογγυλές" εκτός ορίων οικισμού μουσάτων δήμου λειβαθούς νομού κεφαλονιάς

θέμα σχεδίου:

τοπογραφικό διάγραμμα

μελέτη: κλίμακα 1/200

αποστόλης μαγουλάς
πτυχιούχος τοπογράφος μηχανικός τ.ε

χρόνος σύνταξης 20-11-2015

ο συντάξας

σφραγίδα	υπογραφή
ΑΠΟΣΤΟΛΟΣ Γ. ΜΑΓΟΥΛΑΣ ΠΤΥΧ. ΤΟΠΟΓΡΑΦΟΣ ΜΗΧΑΝΙΚΟΣ Τ.Ε. ΑΡΙΘΜΟΣ ΜΗΤΡΩΟΥ ΕΕΤΕΜ 17885 ΣΙΤΕΜΠΟΡΩΝ 77 - Τ.Κ. 281 00 ΑΡΓΟΣΤΟΛΙ ΚΕΦΑΛΛΗΝΙΑΣ - ΤΗΛ. 2671025111	