[illegible]

Ο ΜΗΧΑΝΙΚΟΣ

ΤΕΡΖΟΓΛΟΥ Ε. ΧΑΡΑΛΑΜΠΟΣ
ΠΤΥΧ. ΜΗΧ/ΚΟΣ ΔΟΜΙΚΩΝ ΕΡΓΩΝ Τ.Ε.
[illegible]

ΠΑΡΑΤΗΡΗΣΕΙΣ

[illegible]

ΟΡΟΙ ΔΟΜΗΣΗΣ

[illegible]

ΥΠΕΥΘΥΝΗ ΔΗΛΩΣΗ ΙΔΙΟΚΤΗΤΗ

[illegible]

Η ΔΗΛΟΥΣΑ

Κτίριο Α: χώρος υποδοχής (reception) - αποθήκη - μίνι μάρκετ

Κτίριο Β: χώρος διημέρευσης - εστιατόριο

Κτίριο Γ: σνακ-μπαρ

Κτίριο Δ: πρώην κέντρο διασκέδασης (ανενεργό)

Κτίριο Ε: χώρος υγιεινής

Κτίριο Ζ: χώρος υγιεινής

Κτίριο Η: χώρος υγιεινής

Κτίριο Θ: χώρος υγιεινής

Κτίριο Ι: χώρος διαμονής διεύθυνσης - χώρος ιατρείου

Κτίριο Κ: χώρος διαμονής διεύθυνσης

ΠΙΝΑΚΑΣ ΣΥΝΤΕΤΑΓΜΕΝΩΝ

X	Y	Απόσταση (μ)
190895.88	4232679.58	37.22
190861.53	4232665.25	23.85
190839.32	4232656.56	13.49
190826.16	4232653.59	11.53
190814.69	4232652.47	34.19
190780.50	4232652.73	67.9
190783.82	4232584.92	64.99
190791.15	4232520.34	25.72
190794.95	4232494.90	98.72
190810.32	4232397.39	47.44
190853.78	4232416.40	91.46
190933.50	4232461.23	7.38
190934.34	4232468.58	11.3
190940.86	4232477.79	83.08
190931.07	4232560.28	47.24
190919.36	4232606.05	15.21
190914.79	4232620.55	10.96
190911.71	4232631.07	21.56
190905.57	4232651.74	29.48
190895.88	4232679.58	

Εμβαδόν (Α,Β,Γ,Δ,Ε,Ζ,Η,Θ,Ι,Κ,Λ,Μ,Ν,Ξ,Ο,Π,Ρ,Σ,Τ,Α) = 32,196 τ.μ.

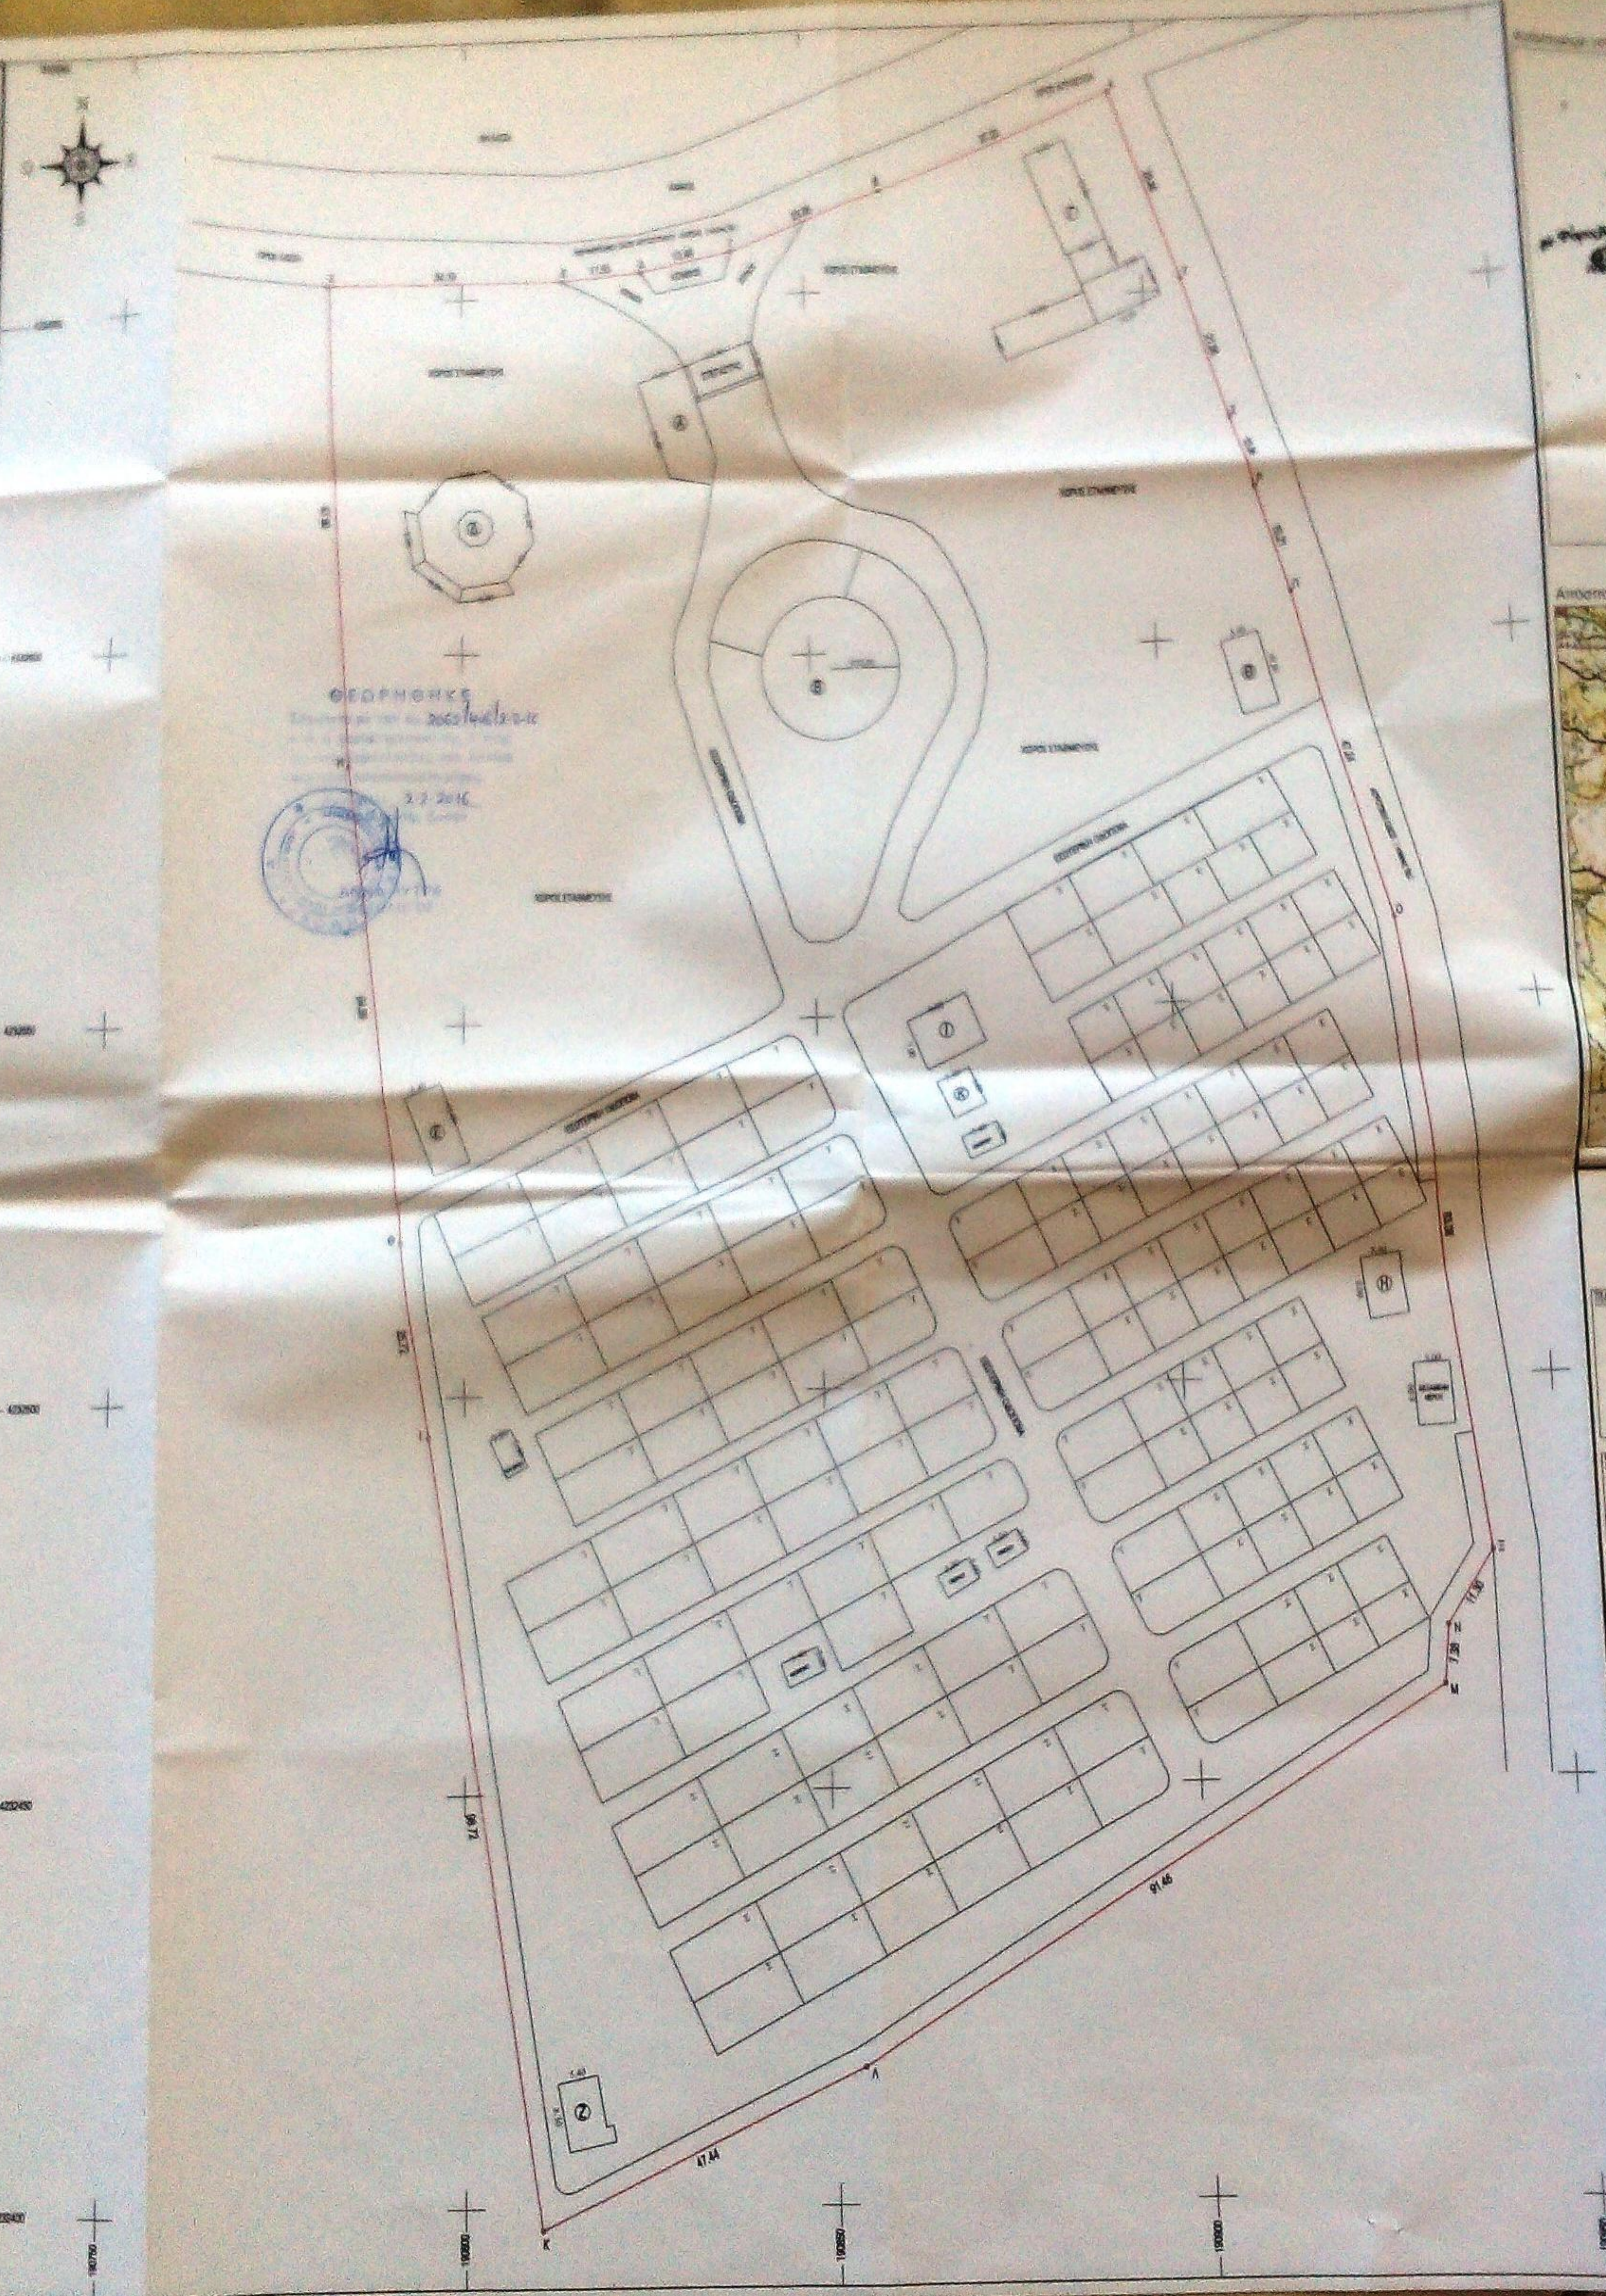

ΘΕΩΡΗΘΗΚΕ
2-7-2016

[illegible]

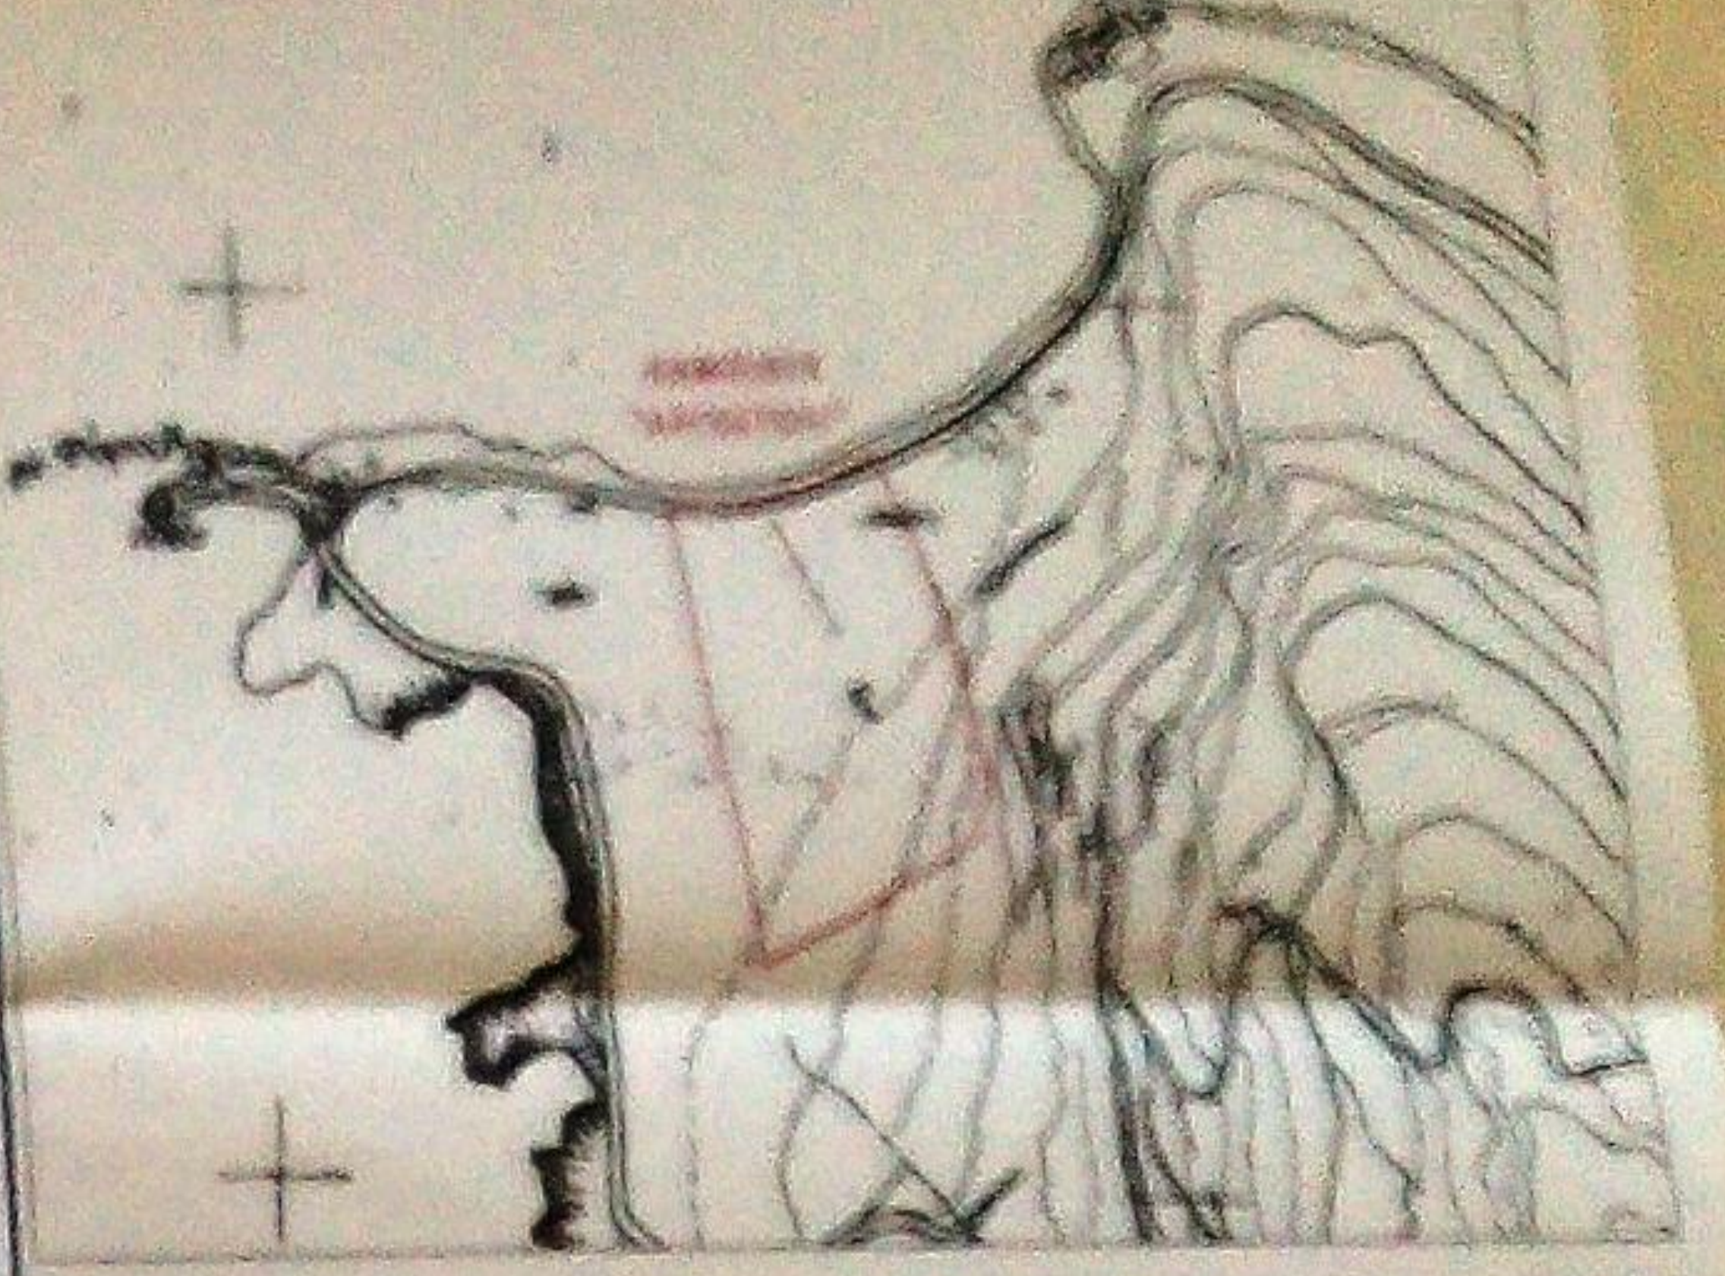

Απόσπασμα Διαγράμματος ΓΥΣ φύλλο "ΑΡΓΟΣΤΟΛΙΟΝ" κλ. 1:50000

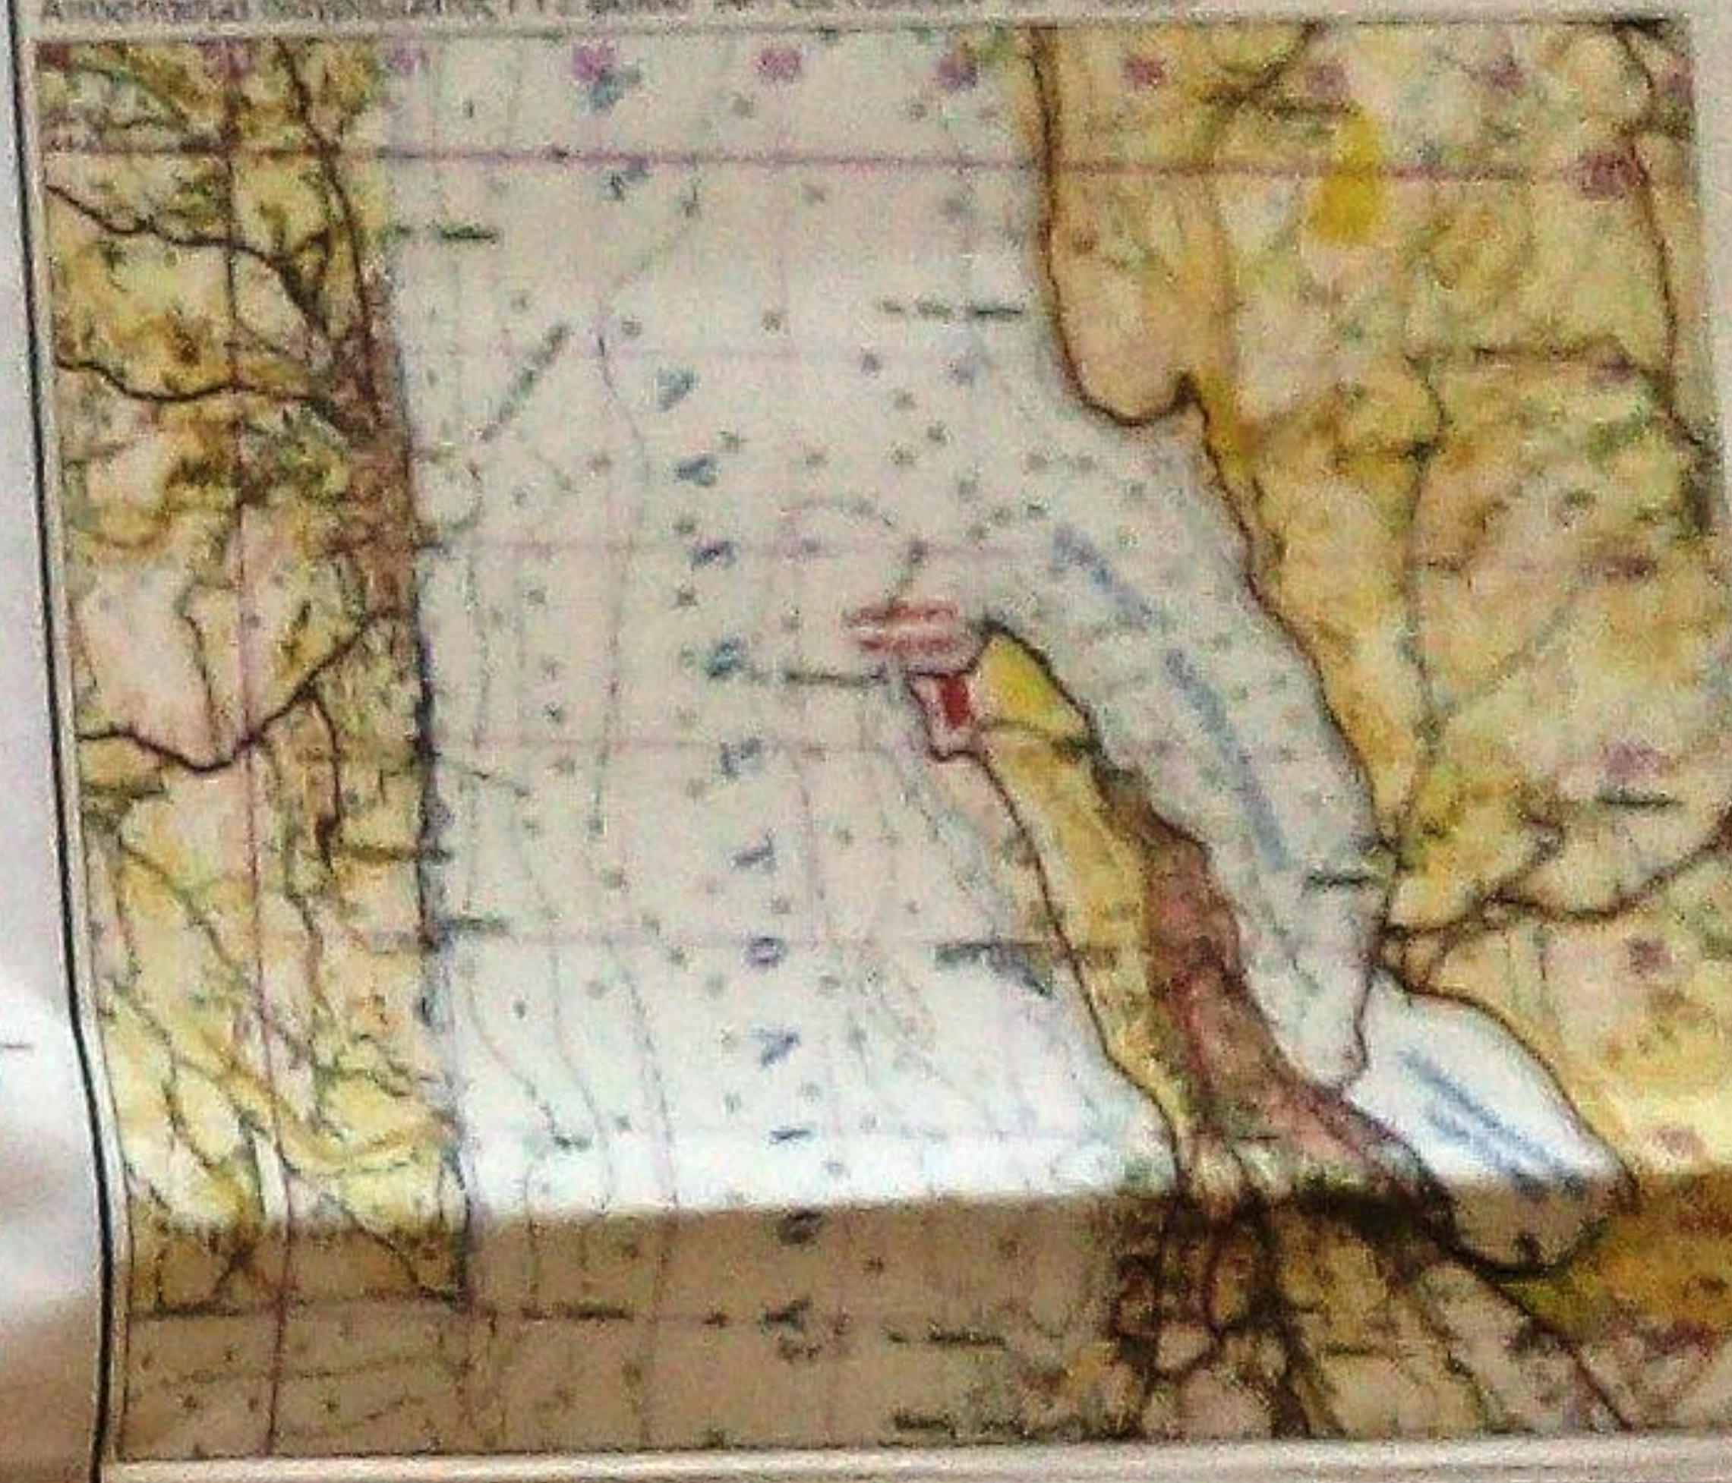

ΒΑΛΕΤΤΑ ΣΤΕΦΑΝΙΑ & ΣΙΑ Ο.Ε.

ΤΙΤΛΟΣ ΜΕΛΕΤΗΣ

ΟΡΓΑΝΩΜΕΝΗ ΤΟΥΡΙΣΤΙΚΗ ΚΑΤΑΣΚΗΝΩΣΗ (ΚΑΜΠΙΝΓΚ)
"ΑΡΓΟΣΤΟΛΙ"

ΣΤΑΔΙΟ ΜΕΛΕΤΗΣ

ΜΕΛΕΤΗ ΠΕΡΙΒΑΛΛΟΝΤΙΚΩΝ ΕΠΙΠΤΩΣΕΩΝ (Α2)

ΤΙΤΛΟΣ ΣΧΕΔΙΟΥ

ΤΟΠΟΓΡΑΦΙΚΟ ΔΙΑΓΡΑΜΜΑ

ΑΡΙΘΜΟΣ ΣΧΕΔΙΟΥ

15.4

ΚΛΙΜΑΚΑ

1:500

ΣΥΝΤΑΞΗ

ΤΕΡΖΟΓΛΟΥ Ε. ΧΑΡΑΛΑΜΠΟΣ
ΠΤΥΧ. ΜΗΧ/ΚΟΣ ΔΟΜΙΚΩΝ ΕΡΓΩΝ Τ.Ε.
ΑΡΙΘΜ. ΜΗΤΡΩΟΥ Ε.Ε.Τ.Ε.Μ. 39525
[illegible] Τ.Κ. 58400 ΑΡΙΔΑΙΑ - Ν. ΠΕΛΛΑΣ
ΤΗΛ./FAX [illegible] - ΚΙΝ. [illegible]
Α.Φ.Μ. 127259808 - Δ.Ο.Υ. ΑΡΙΔΑΙΑΣ