## ΥΠΟΜΝΗΜΑ

1.Οροι Δομησης
Ν. 2075/92,Ν. 2145/93 & Ν. 2801/00
2.Αφετηρια Υψομετρου
±0.00/+1346.90 (ΕΙΝΑΙ ΣΤΟ ΚΕΝΤΡΟ ΤΗΣ ΒΑΣΗΣ ΤΟΥ ΙΣΤΟΥ)
3.Γεωγραφικες Συντεταγμενες κατα ΕΓΣΑ '87
Γεωγραφικο μηκος λ = 24° 40' 33'' ,22
Γεωγραφικο πλατος φ = 41° 17' 36'' ,21
Χ=556591.040 Ψ=4571547.609

Συνοδεύει την με αρ. 887/28-01-2016
πράξη χαρακτηρισμού Δασάρχη Ξάνθης

Ο Δασάρχης Ξάνθης

...ΙΛΙΟΣ ΧΡΗΣΤΟΣ
ΓΕΩΤΕΧΝΙΚΟΣ-ΔΑΣΟΛΟΓΟΣ

### ΣΥΝΤΕΤΑΓΜΕΝΕΣ ΣΗΜΕΙΩΝ

| | Χ | Ψ | ΜΗΚΟΣ |
|---|---|---|---|
| Α | 556608,98 | 4571558,07 | |
| | | | 29,93 |
| Β | 556604,69 | 4571528,45 | |
| | | | 39,90 |
| Γ | 556574,91 | 4571555,00 | |
| | | | 34,21 |
| Α | 556608,98 | 4571558,07 | |
| 2Ε = Σ(Χi + Χi+1)(Yi − Yi+1) | | | |
| ΕΜΒΑΔΟ: 500.00 τ.μ. | | | |

ΠΑΡΑΤΗΡΗΣΗ:

Ο ΙΣΤΟΣ ΚΑΙ ΤΑ ΜΗΧΑΝΗΜΑΤΑ ΤΟΥ Ο.Τ.Ε. ΕΙΝΑΙ ΕΓΚΑΤΕΣΤΗΜΕΝΑ ΣΕ ΕΚΤΑΣΗ ΠΟΥ ΕΧΕΙ ΠΑΡΑΧΩΡΗΘΕΙ ΣΤΟΝ Ο.Τ.Ε.

### ΟΔΟΙΠΟΡΙΚΟ ΣΚΑΡΙΦΗΜΑ

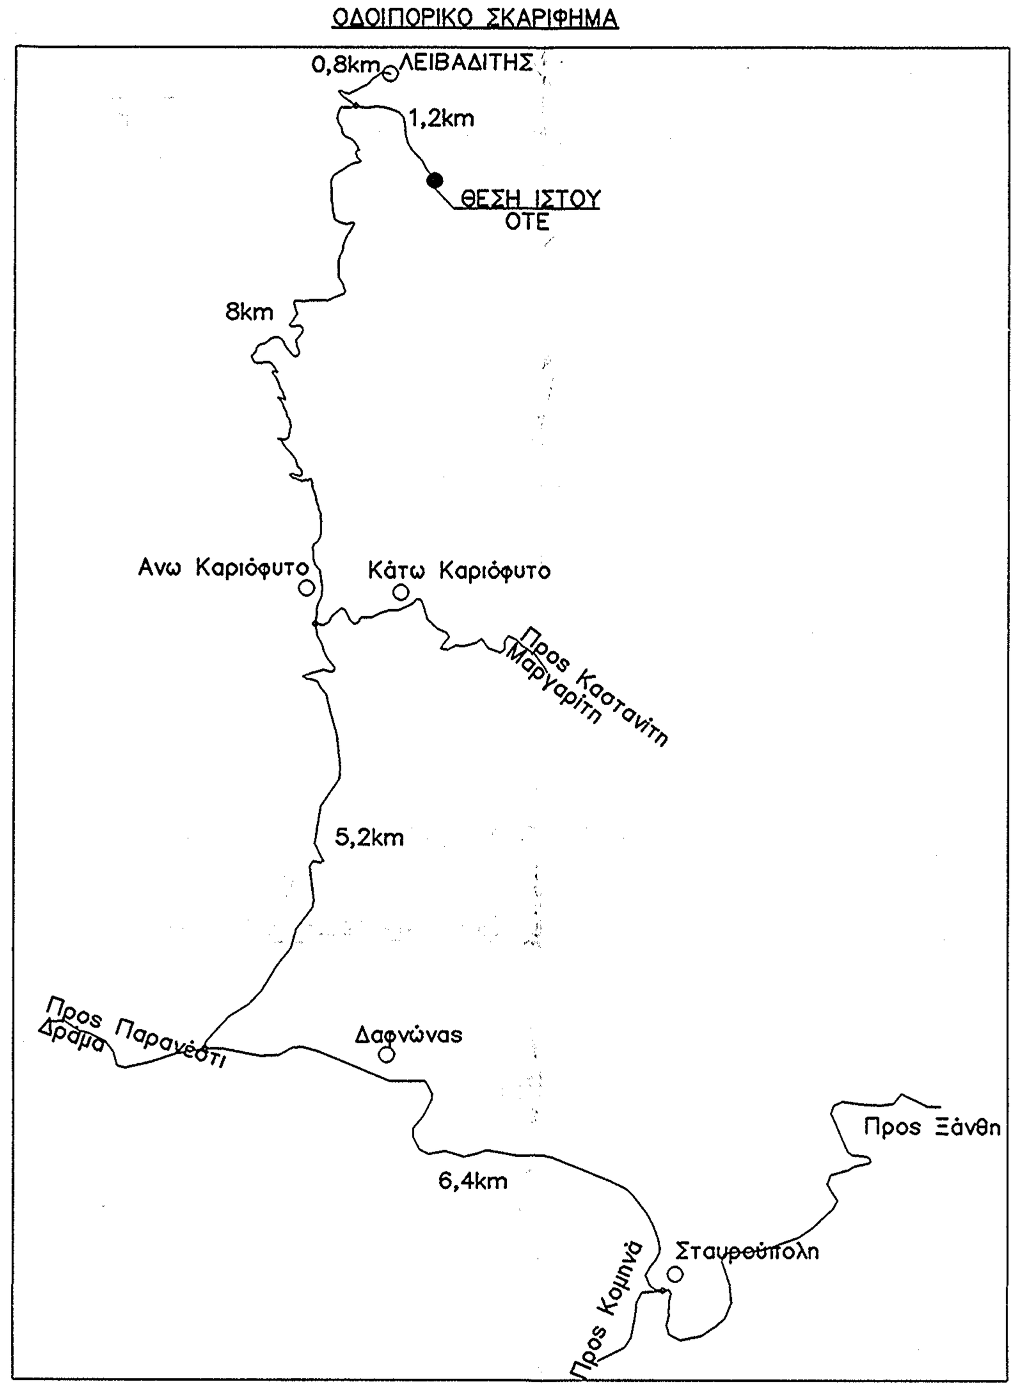


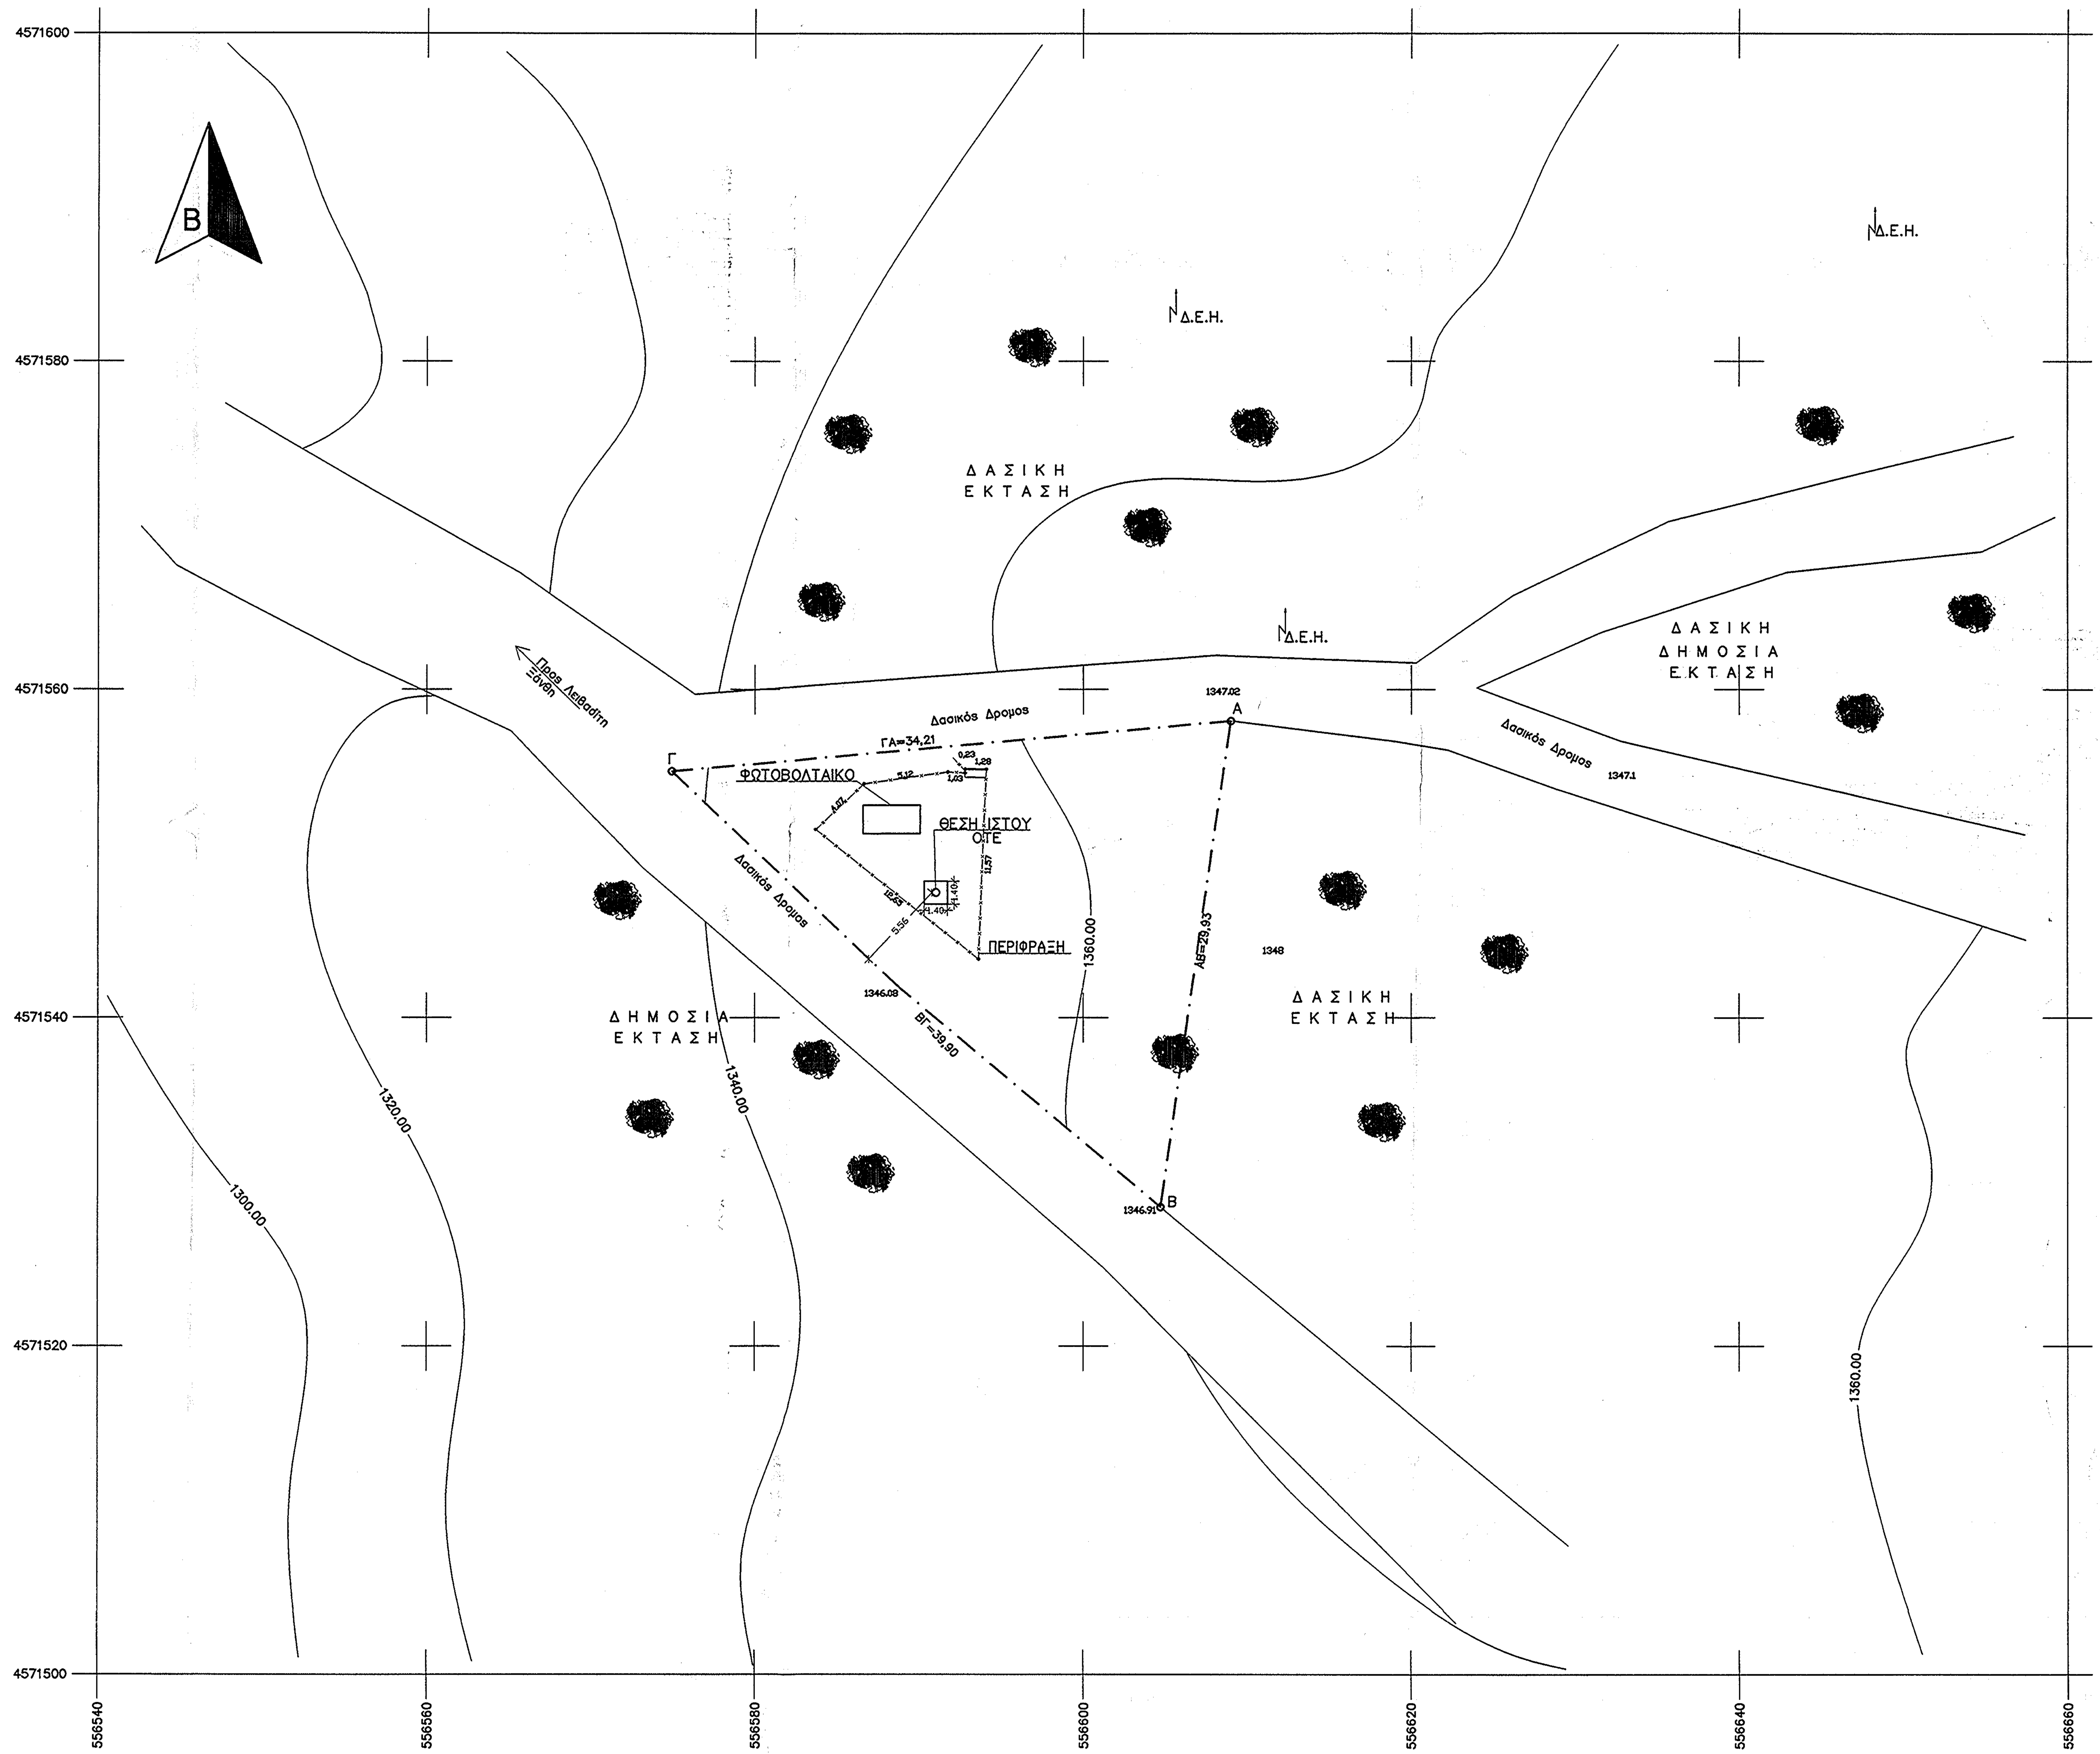


### ΑΠΟΣΠΑΣΜΑ ΧΑΡΤΗ Γ.Υ.Σ

ΚΛ 1:50000

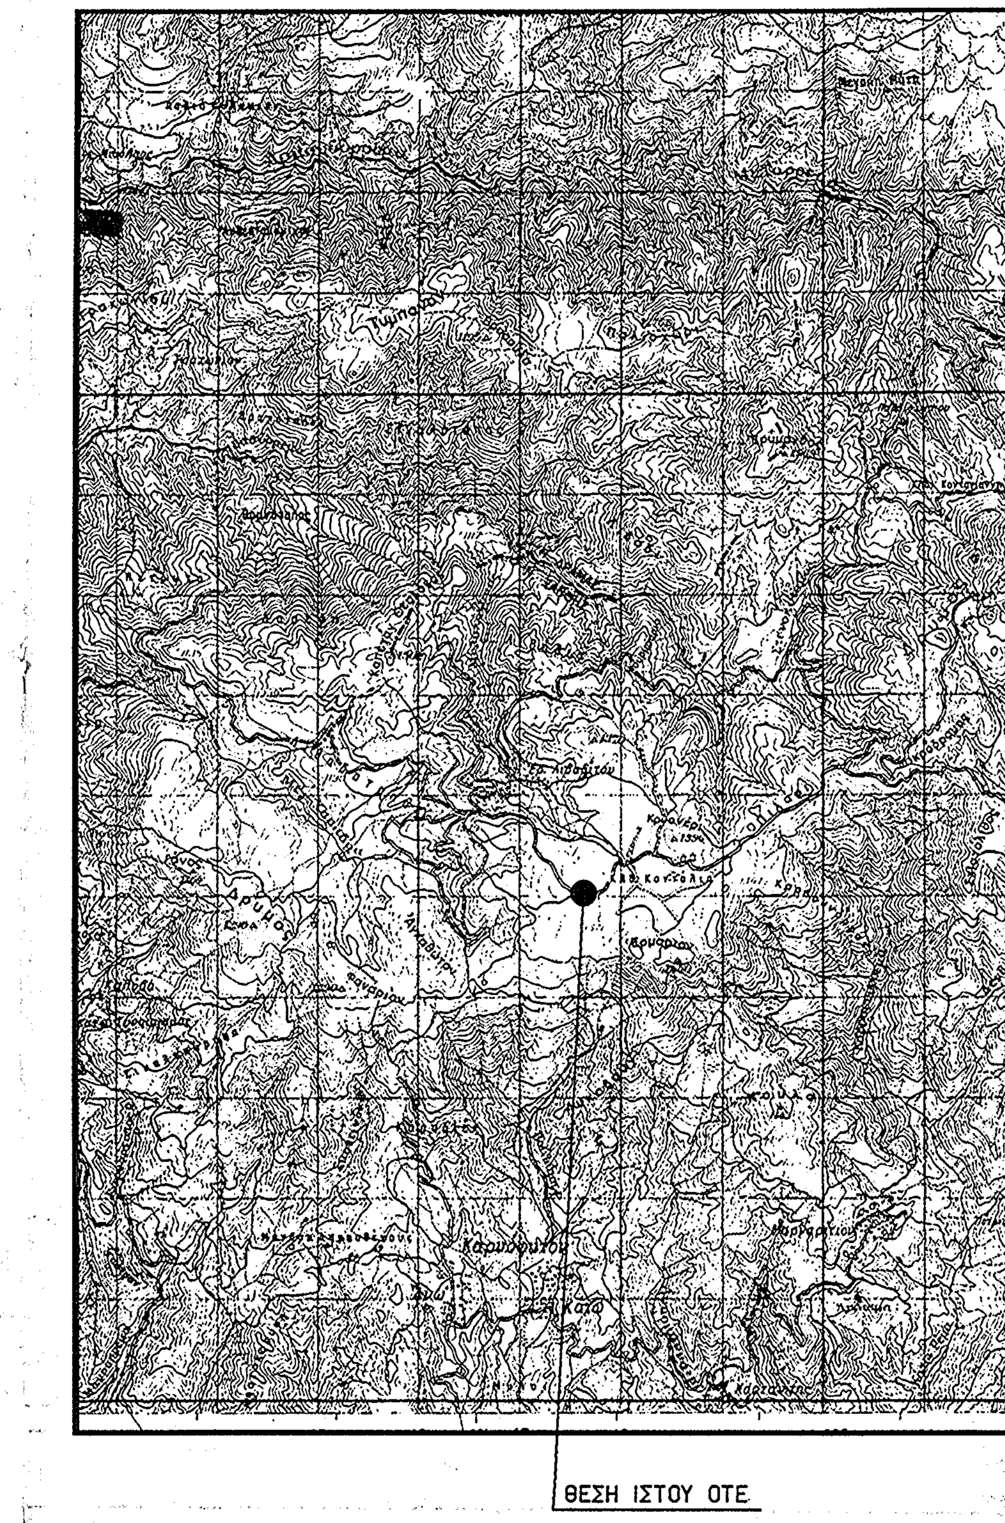


## ΟΤΕ Α.Ε.

Δ/ΝΣΗ ΥΛΟΠΟΙΗΣΗΣ ΥΠΟΔΟΜΩΝ ΣΤΑΘΕΡΗΣ & ΚΙΝΗΤΗΣ
ΤΜΗΜΑ ΑΔΕΙΟΔΟΤΗΣΕΩΝ ΣΤΑΘΕΡΗΣ

ΕΡΓΟ : ΣΤΑΘΜΟΣ ΛΕΙΒΑΔΙΤΗ Τ/Σ (0510049)

ΘΕΣΗ : ΛΕΙΒΑΔΙΤΗ-Δ. ΞΑΝΘΗΣ-Π.Ε. ΞΑΝΘΗΣ

ΗΜΕΡΟΜΗΝΙΑ : ΝΟΕΜΒΡΙΟΣ 2015

| ΘΕΜΑ ΣΧΕΔΙΟΥ | ΤΟΠΟΓΡΑΦΙΚΟ ΔΙΑΓΡΑΜΜΑ | ΑΡ. ΣΧΕΔΙΟΥ: Ρ/Η 627/05 Φ1/2 |
|---|---|---|

ΚΛΙΜΑΚΑ : 1 : 200

ΚΩΔΙΚΟΣ ΑΡΙΘΜΟΣ ΣΤΑΘΜΟΥ: 0510049

ΣΦΡΑΓΙΔΑ

ΝΙΚΟΛΑΟΥ Δ. ΝΙΚΟΛΑΟΣ
ΔΙΠΛΩΜ. ΠΟΛΙΤΙΚΟΣ ΜΗΧΑΝΙΚΟΣ
ΠΟΛΥΤΕΧΝΙΚΗΣ ΣΧΟΛΗΣ Α.Π. ΘΕΣ/ΝΙΚΗΣ
ΜΕΛΟΣ Τ.Ε.Ε. Α.Μ. 47... - Α.Μ.Γ.Π.Θ. 4611
Κ. ΓΑΡΕΦΗ 7 - ΤΗΛ 0310-837221 - ΘΕΣ/ΝΙΚΗ
Α.Φ.Μ. 043115130 - Δ.Ο.Υ. Η' ΘΕΣ/ΝΙΚΗΣ

| ΕΚΔΟΣΗ | ΗΜΕΡΟΜΗΝΙΑ | ΣΧΕΔΙΑΣΗ | ΜΕΛΕΤΗ | ΥΠΟΓΡΑΦΗ |
|---|---|---|---|---|
| 1 | 23/06/05 | Δ.ΓΙΑΝΝΑΡΑΚΗ | Ε.ΤΣΙΚΟΥΡΩΝΑ | Ι.ΧΑΤΖΗΝΙΚΟΛΗΣ |
| 2 | 27/05/09 | Π. ΜΩΜΙΤΣΑΣ | Π. ΜΩΜΙΤΣΑΣ | Ι.ΧΑΤΖΗΝΙΚΟΛΗΣ |
| 3 | 09/02/12 | Π. ΜΩΜΙΤΣΑΣ | Π. ΜΩΜΙΤΣΑΣ | Ι.ΧΑΤΖΗΝΙΚΟΛΗΣ |

ΥΠΟΓΡΑΦΗ