ΔΗΛΩΣΗ 651/77 ΚΑΙ 1337/83

Το κληροτεμάχιο υπ αρ. 1586, με το ψηφιακό Α,Β,Γ,Δ,Ε,Ζ,Η,Θ,Α, εμβαδού 6.244,00 τ.μ. (Αγρόκτημα Τριφυλλίου, Συμπ. Διανομή έτους 1961), βρίσκεται εκτός του οικισμού Τριφυλλίου, του Δήμου Αλεξανδρούπολης, Περιφερειακής Ενότητας Έβρου. Είναι άρτιο και οικοδομήσιμο σύμφωνα με τις κείμενες πολεοδομικές διατάξεις (Π.Δ. 24-6-1983 ΦΕΚ 272/Δ/1983). Δεν υπόκειται στις διατάξεις Ν.1337/83 και δεν έχει υποχρέωση εισφοράς σε γη και χρήμα. Δεν απαιτείται τμήμα μεγαλύτερης έκτασης και δεν έχει επιτρεπόμενα.

Δεν κατέχεται

ΗΛΙΑΣ Γ. ΚΥΡΙΖΟΠΟΥΛΟΣ
ΑΓΡ. ΤΟΠΟΓΡΑΦΟΣ ΜΗΧΑΝΙΚΟΣ ΠΑΝΕΠΙΣΤΗΜΙΟΥ
ΠΟΛΙΤΙΚΟΣ ΜΗΧΑΝΙΚΟΣ Α.Π.Θ.
ΜΕΛΟΣ Τ.Ε.Ε. - ΑΡΙΘΜΟΣ ΜΗΤΡΩΟΥ
ΠΤΟΛΕΜΑΙΩΝ 11 – Τ.Κ. 54630 ΘΕΣΣΑΛΟΝΙΚΗ
ΤΗΛ. 2310 411 110
ΑΦΜ: [illegible] - ΔΟΥ: Ε' ΘΕΣ/ΝΙΚΗΣ

Ο ΜΗΧΑΝΙΚΟΣ

Ελληνικό Γεωδαιτικό Σύστημα Αναφοράς (ΕΓΣΑ'87)
Ελλειψοειδές αναφοράς: GRS 80 (a=6378137m, 1/f=298.257222101)
Προβολή: Εγκάρσια Μερκατορική
Κεντρικός Μεσημβρινός λ"=24°00'00" με Κ=0.9996
Τεχνητόν Κεντρικού Μεσημβρινού: +500000m
Γεωγραφικό πλάτος: 0°00'00"

Α/Α	X	Y
A	665771.25	4535636.07
B	665854.83	4535753.47
Γ	665912.52	4535712.38
Δ	665909.4	4535682.9
E	665867.82	4535652.33
Z	665818.45	4535636.80
H	665840.46	4535621.29
Θ	665824.25	4535598.43

ΕΠΙΠΛΕΟΝ ΣΥΝΤΕΤΑΓΜΕΝΕΣ

Α/Α	X	Y
1	665820.636	4535630.967
2	665836.233	4535624.262
3	665870.043	4535643.649
4	665876.012	4535694.972
5	665900.364	4535720.992

ΑΠΟΣΠΑΣΜΑ ΧΑΡΤΟΥ ΑΓΡΟΚΤΗΜΑΤΟΣ ΤΡΙΦΥΛΛΙΟΥ ΣΥΜΠ. ΔΙΑΝΟΜΗ 1961
(κλίμακα 1:5000)

ΥΠΟΜΝΗΜΑ ΣΥΜΒΟΛΙΣΜΩΝ

Τα αστερι- και τελειαν της αναμετρησης θα τοποθετηθουν σε σημεια με ΑΝΑΜΕΣΑ ΣΕ ε και ΑΝΑΜΕΣΑΤΙΣ ΣΕ ε και κατοπιν ορθιασεις θα
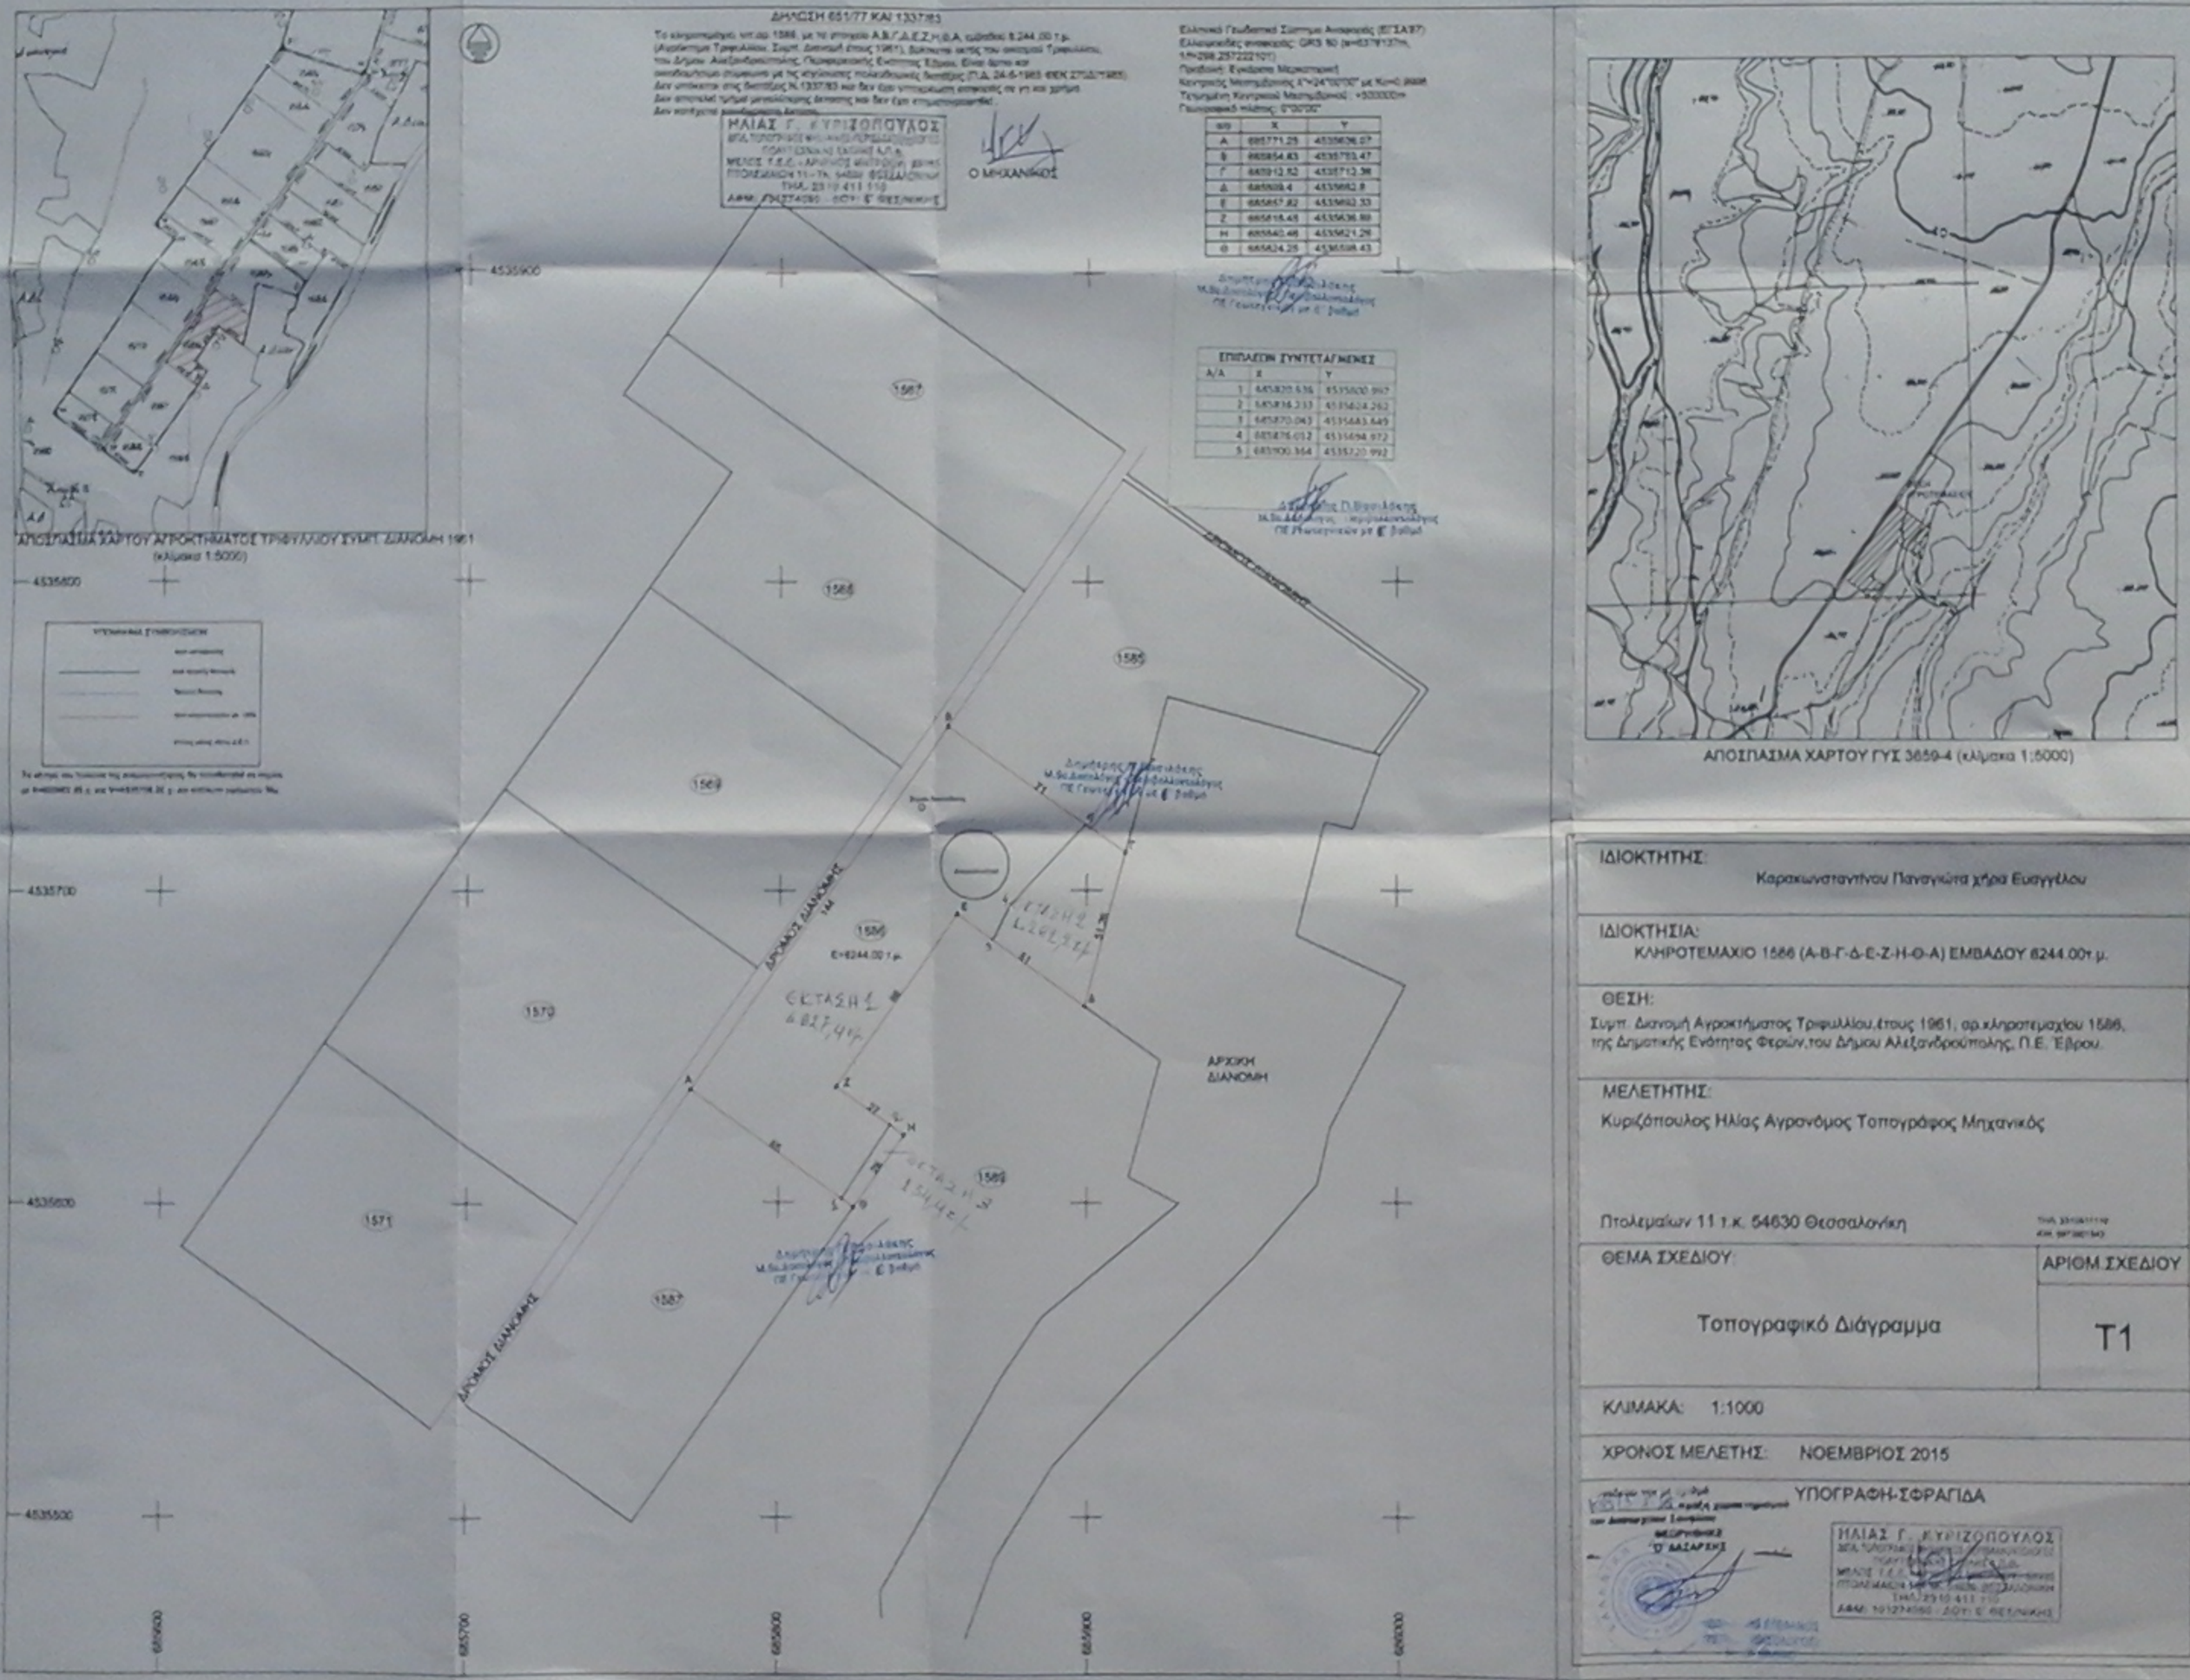
ΑΠΟΣΠΑΣΜΑ ΧΑΡΤΟΥ ΓΥΣ 3659-4 (κλίμακα 1:5000)