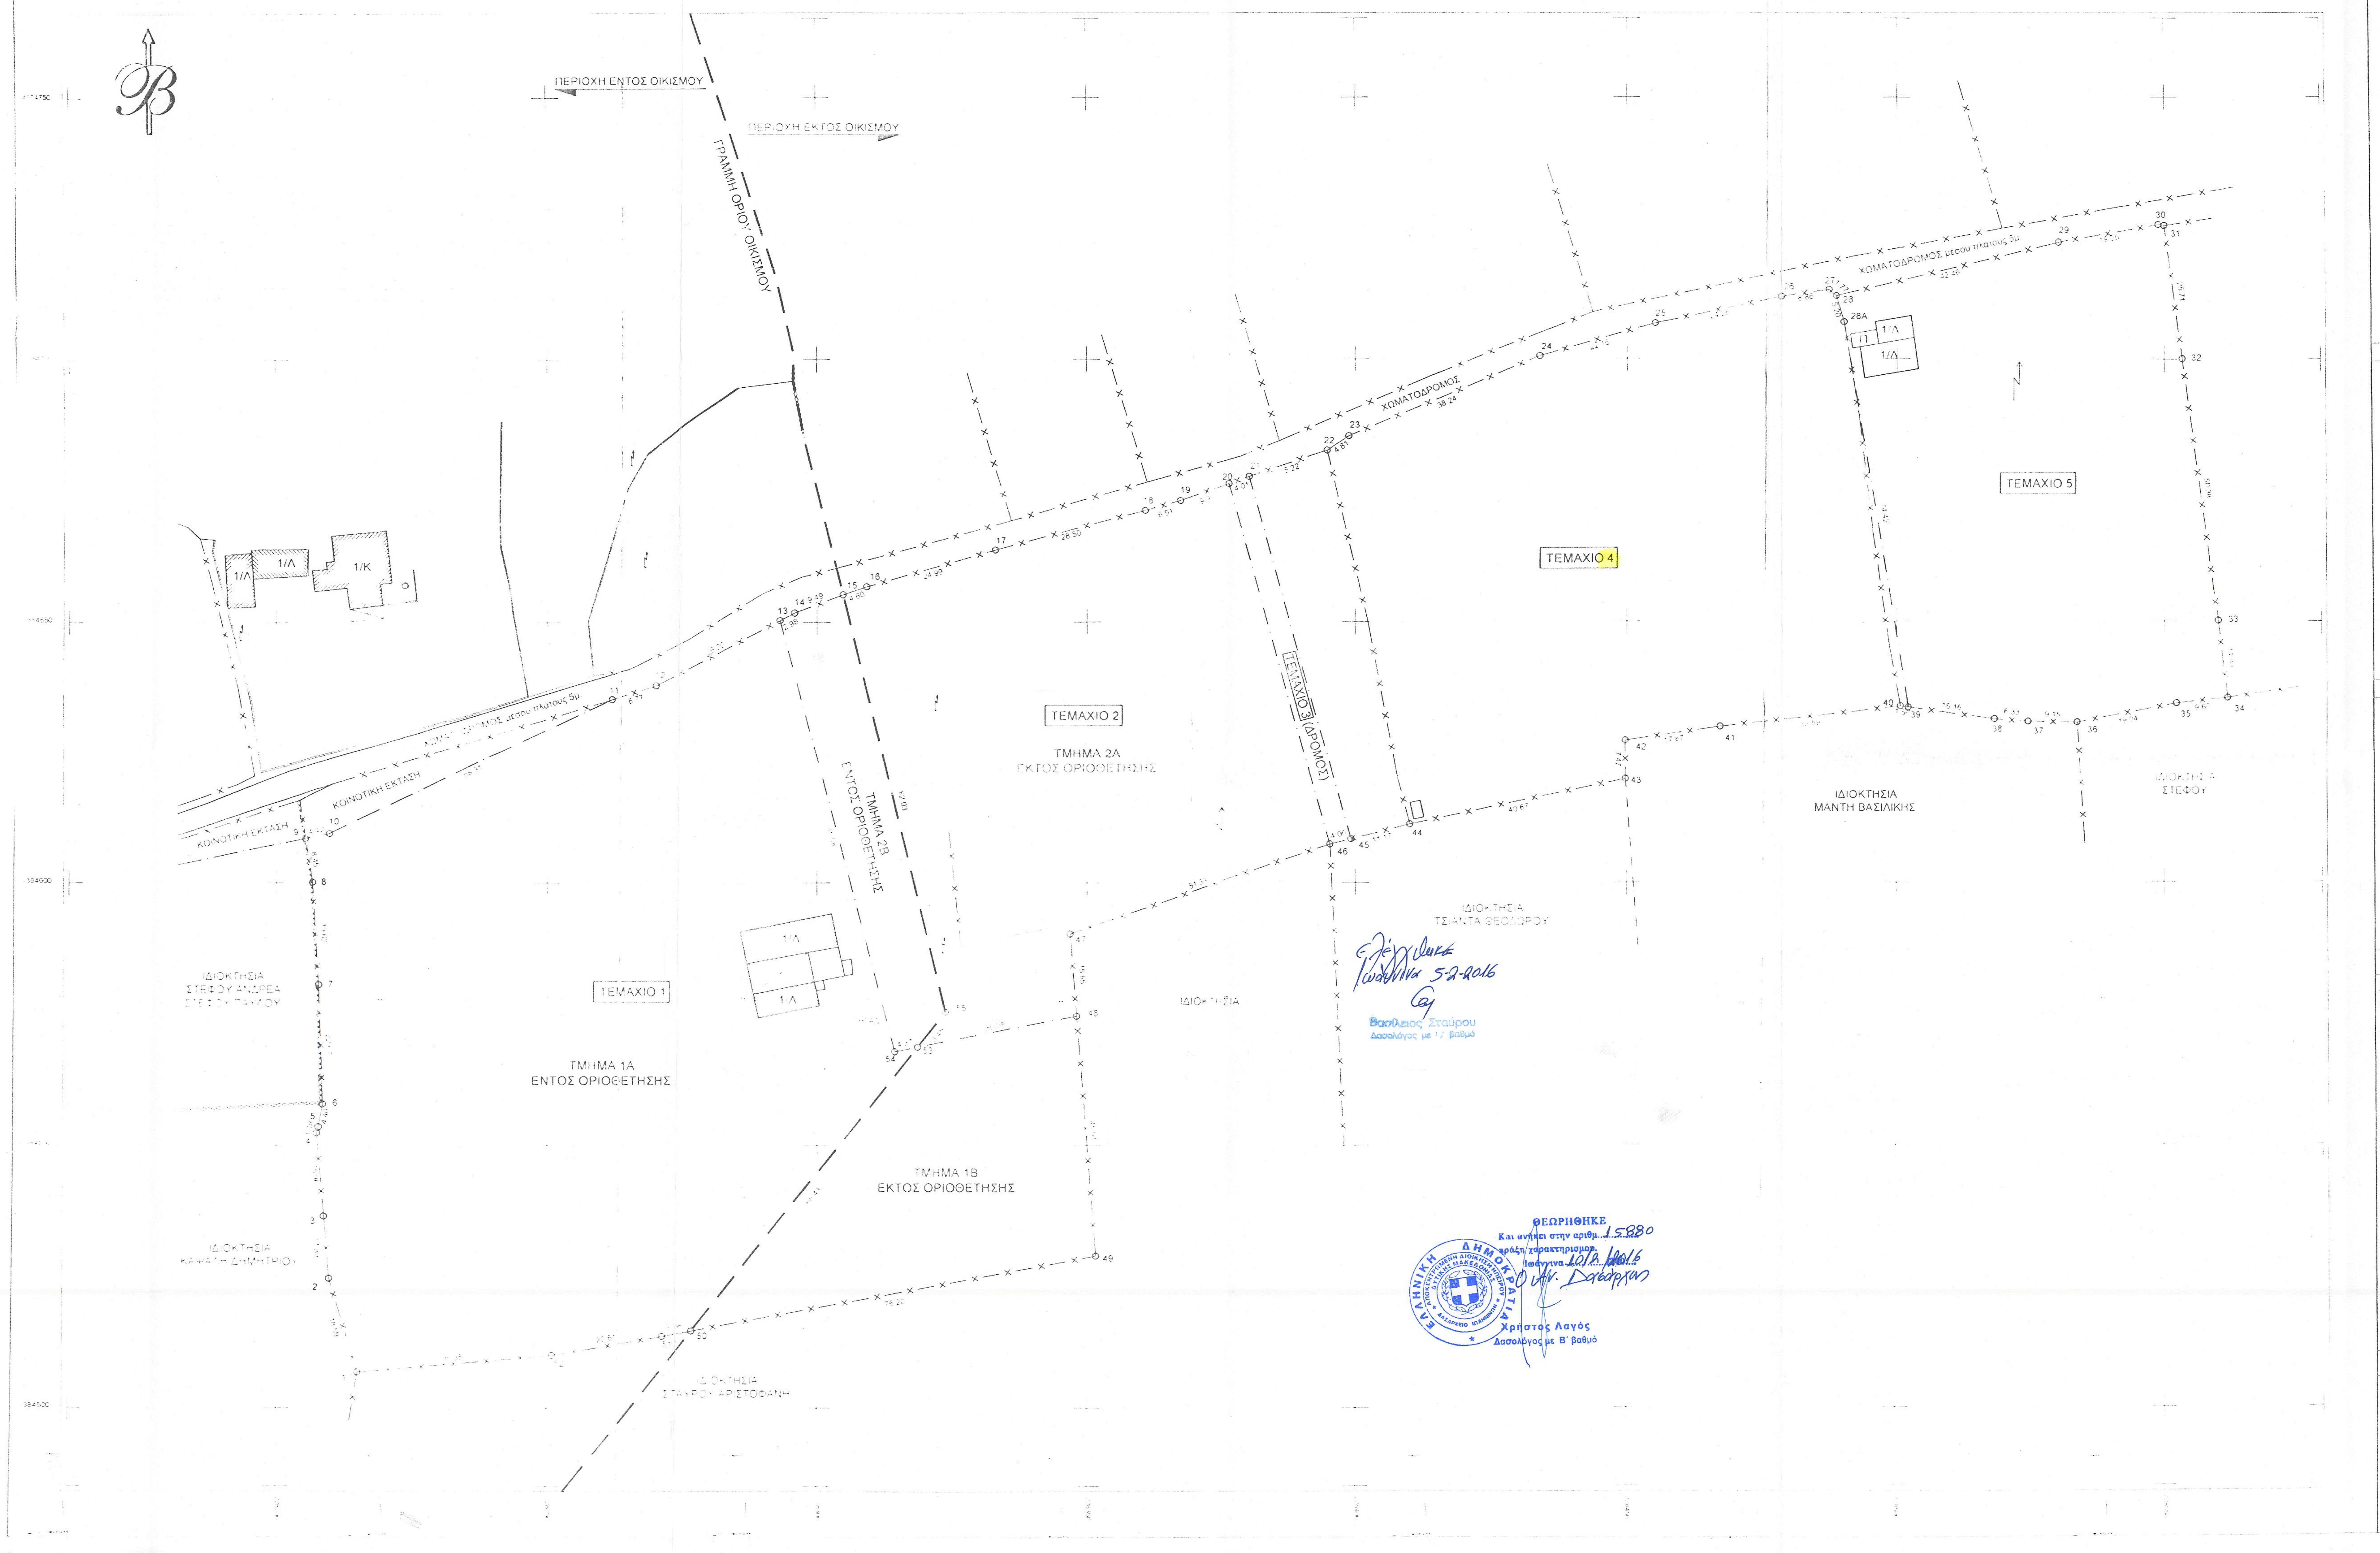

Ελέγχθηκε
Ιωάννινα 5-2-2016

Βασίλειος Σταύρου
Δασολόγος με Γ΄ βαθμό

ΘΕΩΡΗΘΗΚΕ
Και ανήκει στην αριθμ. 15880
πράξη χαρακτηρισμού.
Ιωάννινα 10/2/2016
Ο Αν. Δασάρχης

Χρήστος Λαγός
Δασολόγος με Β΄ βαθμό

ΣΥΝΤΕΤΑΓΜΕΝΕΣ ΚΟΡΥΦΩΝ ΤΕΜΑΧΙΟΥ 1

ΤΕΜΑΧΙΟ 1:

Σημείο	X	Y	Απόσταση
1	228214.73	4384506.81	18.59
2	228209.49	4384524.65	11.89
3	228208.54	4384536.50	15.96
4	228207.29	4384552.41	1.18
5	228207.59	4384553.55	4.40
6	228208.32	4384557.90	22.67
7	228207,65	4384580,56	19.62
8	228206.57	4384600.15	8.45
9	228205.31	4384608.51	4.42
10	228209.63	4384609.44	58.31
11	228261.89	4384635.29	8.77
12	228270.26	4384637.93	26.20
13	228293.33	4384650.35	85.08
54	228314.33	4384567.91	4.37
53	228318.61	4384568.77	30.05
48	228348.07	4384574.69	45.91
49	228351.55	4384528.92	76.20
50	228276.70	4384514.68	5.56
51	228271.23	4384513.66	20.61
52	228250.94	4384510.06	36.35
1	228214.73	4384506.81	

ΤΜΗΜΑ 1Α:

Σημείο	X	Y	Απόσταση
1	228214.73	4384506.81	18.59
2	228209.49	4384524.65	11.89
3	228208.54	4384536.50	15.96
4	228207.29	4384552.41	1.18
5	228207.59	4384553.55	4.40
6	228208,32	4384557.90	22,67
7	228207,65	4384580,56	19.62
8	228206.57	4384600.15	8.45
9	228205.31	4384608.51	4.42
10	228209.63	4384609.44	58.31
11	228261.89	4384635.29	8.77
12	228270.26	4384637.93	26.20
13	228293.33	4384650.35	85.08
54	228314.33	4384567.91	4.37
53	228318.61	4384568.77	68.43
50	228276.70	4384514.68	5.56
51	228271,23	4384513,66	20.61
52	228250.94	4384510.06	36.35
1	228214.73	4384506.81	

ΤΜΗΜΑ 1Β:

Σημείο	X	Y	Απόσταση
50	228276.70	4384514.68	68.43
53	228318.61	4384568.77	30.05
48	228348.07	4384574.69	93.26
49	228351.55	4384528.92	76.20
50	228276.70	4384514.68	

ΣΥΝΤΕΤΑΓΜΕΝΕΣ ΤΕΜΑΧΙΟΥ 3 (ΔΡΟΜΟΣ)

ΤΕΜΑΧΙΟ 3:

Σημείο	X	Y	Απόσταση
21	228380.44	4384677.71	71.81
45	228399.17	4384608.39	4.00
46	228395.29	4384607.39	71.87
20	228376.65	4384676.40	4.01
21	228380.44	4384677.71	

ΣΥΝΤΕΤΑΓΜΕΝΕΣ ΚΟΡΥΦΩΝ ΤΕΜΑΧΙΟΥ 2

ΤΕΜΑΧΙΟ 2:

Σημείο	X	Y	Απόσταση
13	228293.33	4384650.35	2.98
14	228295.95	4384651.77	9.49
15	228304.79	4384655.24	4.60
16	228309.11	4384656.79	24.99
17	228333.09	4384663.81	28.50
18	228360.61	4384671.26	6.91
19	228367.25	4384673.15	9.95
20	228376.65	4384676.40	71.48
46	228395.29	4384607.39	51.33
47	228346.89	4384590.30	15.65
48	228348.07	4384574.69	30.05
53	228318.61	4384568.77	4.37
54	228314.33	4384567.91	85.08
13	228293,33	4384650.35	

ΤΜΗΜΑ 2Α:

Σημείο	X	Y	Απόσταση
15	228304.79	4384655.24	4.60
16	228309.11	4384656.79	24.99
17	228333.09	4384663.81	28.50
18	228360.61	4384671.26	6.91
19	228367.25	4384673.15	9.95
20	228376.65	4384676.40	71.48
46	228395.29	4384607.39	51.33
47	228346.89	4384590.30	15.65
48	228348.07	4384574.69	30.05
53	228318.61	4384568.77	8.45
55	228323.78	4384575.44	82.03
15	228304.79	4384655.24	

ΤΜΗΜΑ 2Β:

Σημείο	X	Y	Απόσταση
13	228293.33	4384650.35	2.98
14	228295.95	4384651.77	9.49
15	228304.79	4384655.24	82.03
55	228323.78	4384575.44	8.45
53	228318.61	4384568.77	4.37
54	228314.33	4384567.91	85.08
13	228293.33	4384650.35	

ΣΥΝΤΕΤΑΓΜΕΝΕΣ ΚΟΡΥΦΩΝ ΤΕΜΑΧΙΟΥ 4

ΤΕΜΑΧΙΟ 4:

Σημείο	X	Y	Απόσταση
22	228394.82	4384682.69	4.81
23	228398.77	4384685.44	38.24
24	228433.87	4384700.58	22.16
25	228455.11	4384706.91	24.25
26	228478.82	4384712.04	8.86
27	228487.59	4384713.34	1.77
28	228488.89	4384712.14	5.20
28A	228490.32	4384707.15	74.42
39	228502.20	4384633.68	1.50
40	228500.71	4384633.88	33.59
41	228467.34	4384630.01	17.87
42	228449.68	4384627.28	7.47
43	228449.73	4384619.81	40.67
44	228409.99	4384611.17	11.17
45	228399.17	4384608.39	71.81
21	228380.44	4384677.71	15.22
22	228394.82	4384682.69	

ΣΥΝΤΕΤΑΓΜΕΝΕΣ ΚΟΡΥΦΩΝ ΤΕΜΑΧΙΟΥ 5

ΤΕΜΑΧΙΟ 5:

Σημείο	X	Y	Απόσταση
28	228488.89	4384712.14	42.46
29	228530.09	4384722.41	19.05
30	228548.84	4384725.75	1.17
31	228550.00	4384725.59	25.71
32	228553.38	4384700.10	50.38
33	228560.14	4384650.17	14.80
34	228561.92	4384635.48	9.60
35	228552.37	4384634.46	19.04
36	228533.67	4384630.88	9.15
37	228524.52	4384631.04	6.33
38	228518.22	4384631.52	16.16
39	228502.20	4384633.68	74.42
28A	228490.32	4384707.15	5.20
28	228488.89	4384712.14	

ΕΜΒΑΔΟΜΕΤΡΗΣΕΙΣ ΙΔΙΟΚΤΗΣΙΩΝ

ΙΔΙΟΚΤΗΣΙΑ ΘΕΟΔΩΡΟΥ ΤΣΙΑΝΤΑ - ΘΩΜΑ ΤΣΙΑΝΤΑ

1 Εμβαδόν **ΤΕΜΑΧΙΟΥ 1** με στοιχεία
(1-2-3-4-5-6-7-8-9-10-11-12-13-54-53-48-49-50-51-52-1)........ = **13570,97 μ2**

1α. Εμβαδόν ΤΜΗΜΑΤΟΣ 1Α (τμήμα του τεμαχίου 1 εντός οριοθέτησης του οικισμού Αμπελιάς) με στοιχεία:
(1-2-3-4-5-6-7-8-9-10-11-12-13-54-53-50-51-52-1) = 11160 25 μ2

1β. Εμβαδόν ΤΜΗΜΑΤΟΣ 1Β (τμήμα του τεμαχίου 1 εκτός σχεδίου και εκτός οριοθέτησης του οικισμού Αμπελιάς) με στοιχεία: (50-53-48-49-50)................ = 2410.72 μ2

1γ Εμβαδόν **ΤΕΜΑΧΙΟΥ 3** (ΔΡΟΜΟΣ) με στοιχεία: (20-21-45-46-20)........ = **286,57 μ2**

ΙΔΙΟΚΤΗΣΙΑ ΝΙΚΟΛΑΟΥ ΤΣΙΑΝΤΑ

2 Εμβαδόν **ΤΕΜΑΧΙΟΥ 2** με στοιχεία
(13-14-15-16-17-18-19-20-46-47-48-53-54-13) = **6928.77 μ2**

2α. Εμβαδόν ΤΜΗΜΑΤΟΣ 2Α (τμήμα του τεμαχίου 2 εκτός σχεδίου και εκτός οριοθέτησης του οικισμού Αμπελιάς) με στοιχεία: (15-16-17-18-19-20-46-47-48-53-55-15) = 5942.55 μ2

2β. Εμβαδόν ΤΜΗΜΑΤΟΣ 2Β (τμήμα του τεμαχίου 2 εντός οριοθέτησης του οικισμού Αμπελιάς) με στοιχεία.
(13-14-15-55-53-54-13)........ = 986.22 μ2

ΙΔΙΟΚΤΗΣΙΑ ΟΥΡΑΝΙΑΣ κ ΘΕΟΔΩΡΟΥ ΤΣΙΑΝΤΑ.

3 Εμβαδόν **ΤΕΜΑΧΙΟΥ 4** με στοιχεία:
(21-22-23-24-25-26-27-28-28A-39-40-41-42-43-44-45-21) = **8528,50 μ2**

ΙΔΙΟΚΤΗΣΙΑ ΙΩΑΝΝΗ ΤΣΙΑΝΤΑ

3 Εμβαδόν **ΤΕΜΑΧΙΟΥ** 5 με στοιχεία:
(28-29-30-31-32-33-34-35-36-37-38-39-28A-28).... = **5329,04 μ2**

ΤΕΧΝΙΚΗ ΕΚΘΕΣΗ

- Έγινε εξαρτημένη αποτύπωση της υπάρχουσας κατάστασης στο σύστημα αναφοράς ΕΓΣΑ '87
- Εφαρμόστηκαν τα όρια των ιδιοκτησιών σύμφωνα με τους τίτλους κτήσεως των ιδιοκτητών
- Οι ιδιοκτησίες αποτελούν τμήματα του τεμαχίου 317 της διανομής αγροκτήματος Αμπελιάς του 1929

ΑΠΟΣΠΑΣΜΑ ΑΠΟ ΤΗΝ 1/2001 ΠΡΑΞΗ ΕΦΑΡΜΟΓΗΣ Δ.Δ. ΣΤΑΥΡΑΚΙΟΥ ΔΗΜΟΥ ΙΩΑΝΝΙΤΩΝ

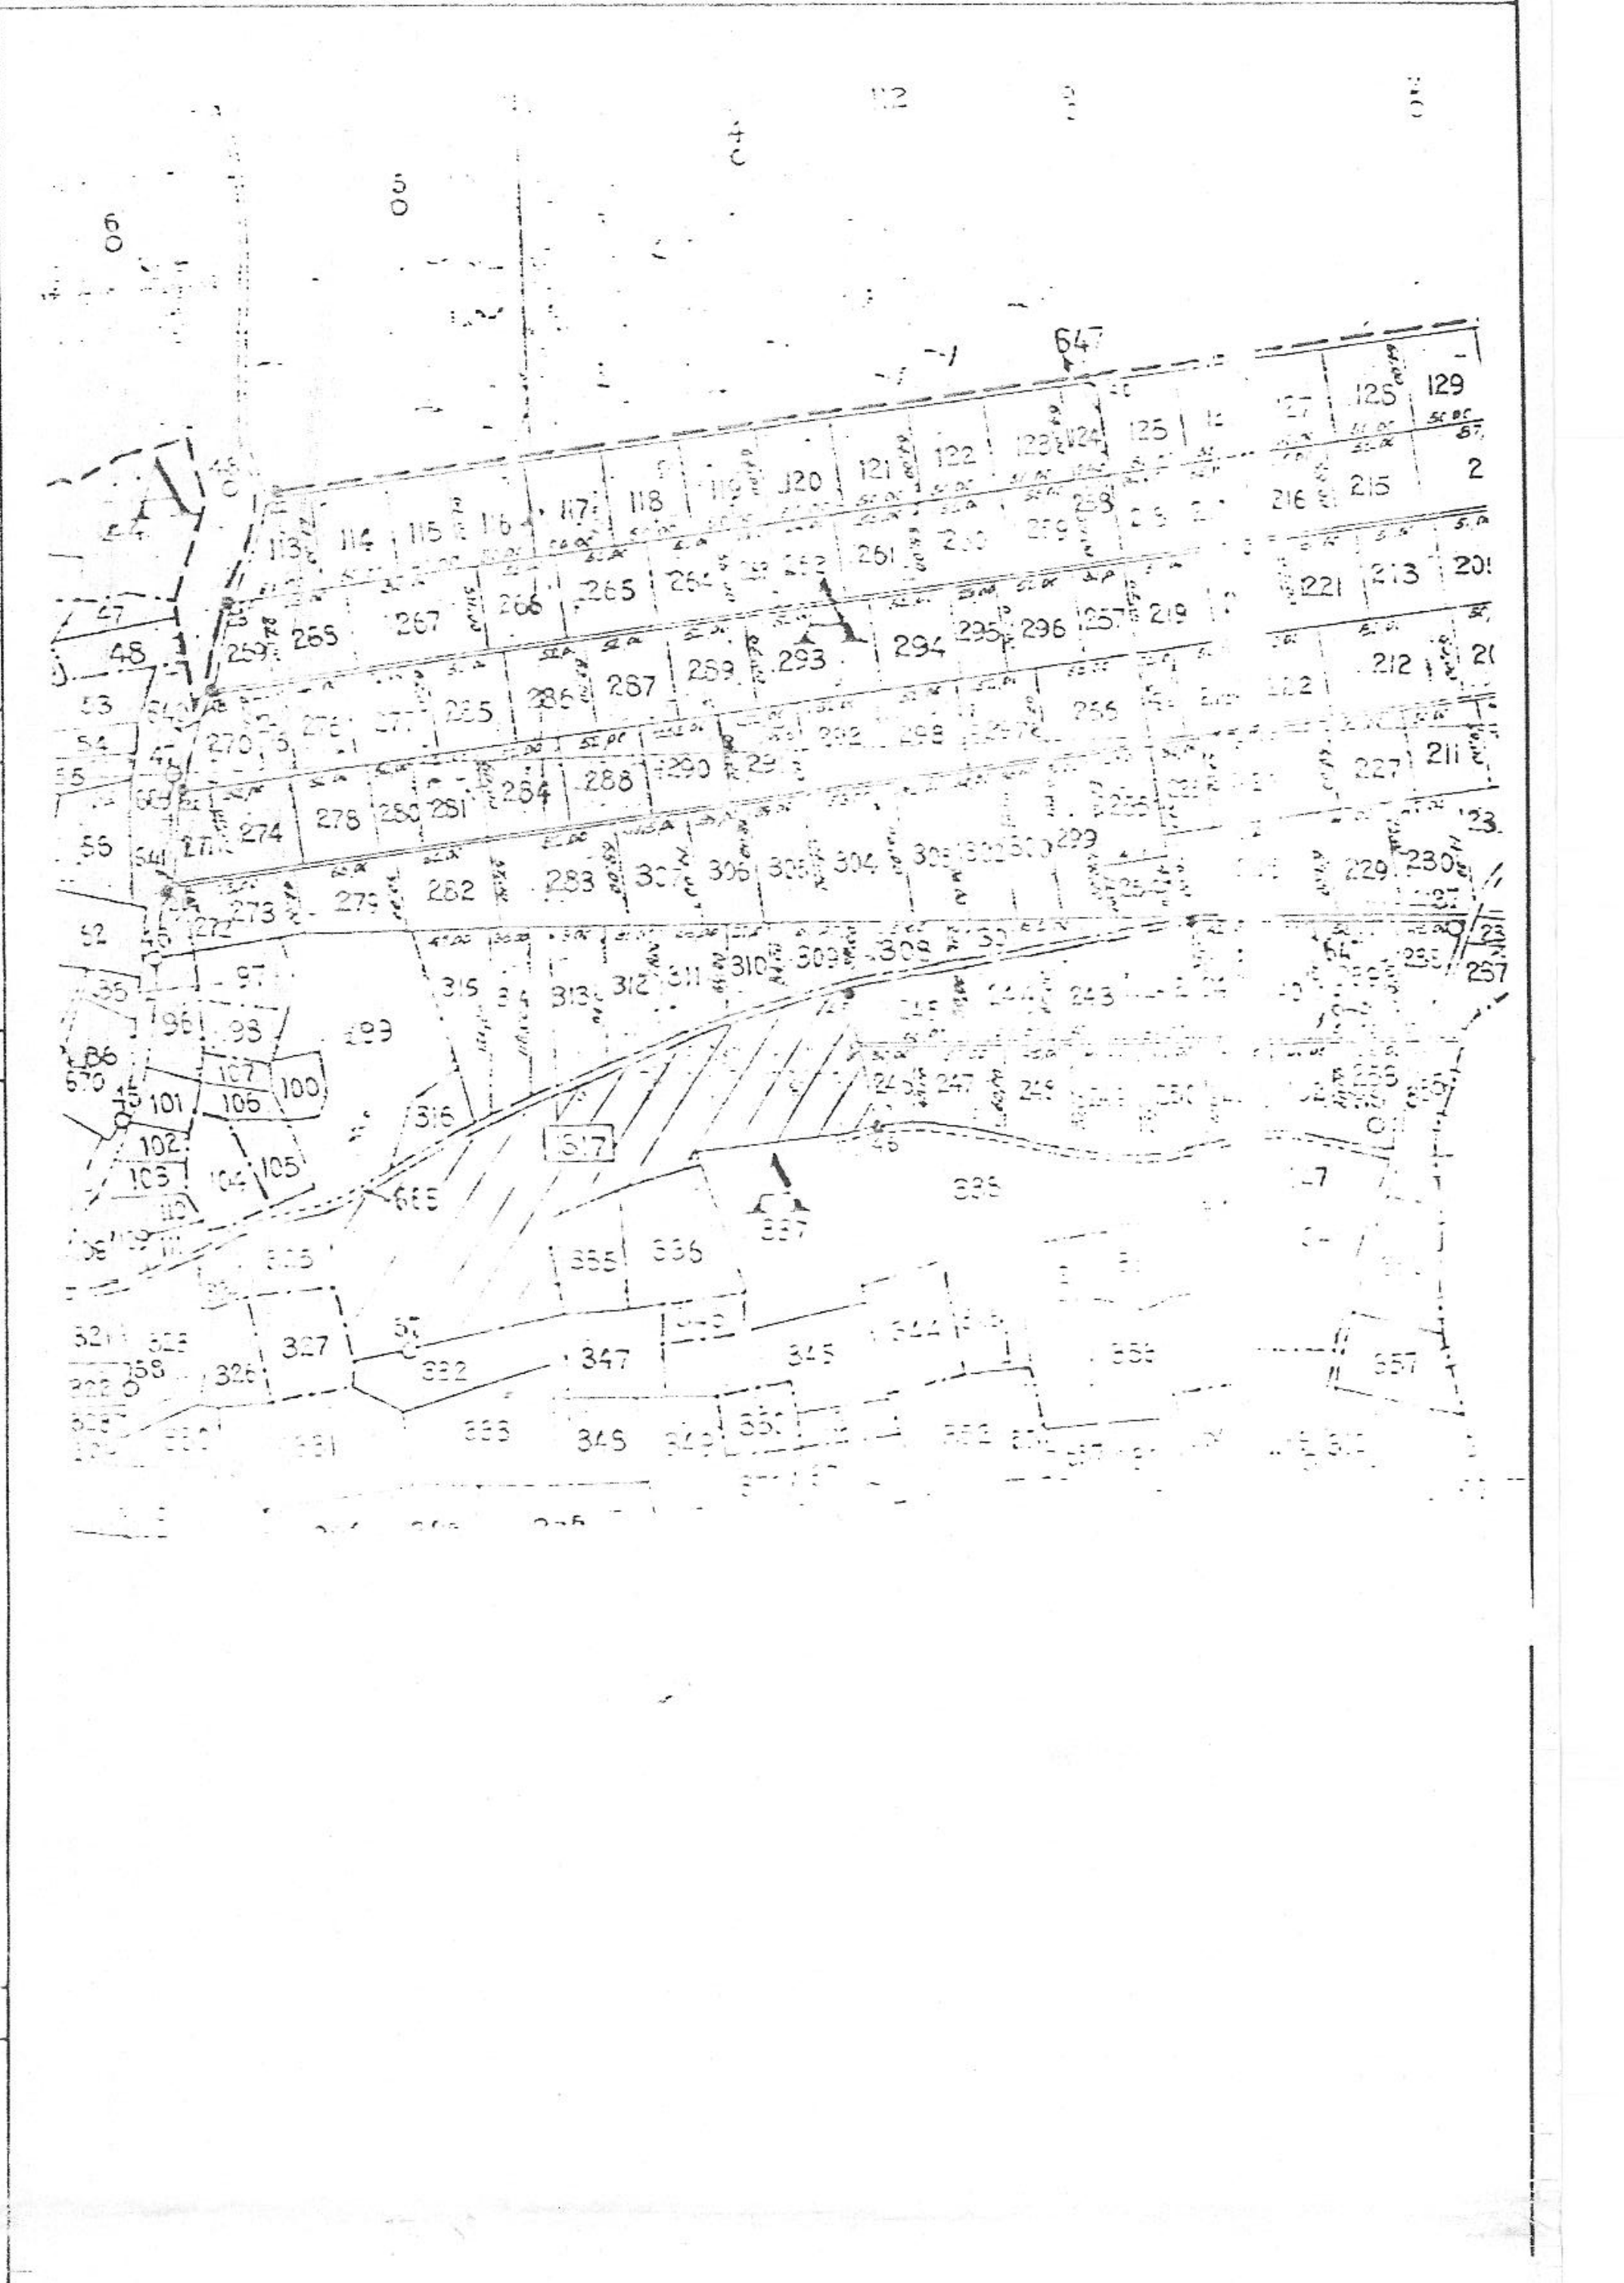

ΕΡΓΟΔΟΤΗΣ : ΣΙΩΜΟΥ ΟΥΡΑΝΙΑ

ΕΡΓΟ : ΤΟΠΟΓΡΑΦΙΚΟ ΔΙΑΓΡΑΜΜΑ ΤΕΜΑΧΙΟΥ 4

ΘΕΣΗ ΕΡΓΟΥ : Τ.Κ.ΑΜΠΕΛΙΑΣ Δ.Ε.ΜΠΙΖΑΝΙΟΥ ΔΗΜΟΥ
ΙΩΑΝΝΙΤΩΝ – ΤΕΜΑΧΙΟ 317 ΔΙΑΝΟΜΗΣ 1929

ΜΕΛΕΤΗΤΕΣ: ΓΡΙΒΑΣ ΚΩΝ/ΝΟΣ
ΠΟΛΙΤΙΚΟΣ ΜΗΧΑΝΙΚΟΣ
ΚΑΝΑΛΙ ΠΡΕΒΕΖΗΣ

ΘΕΜΑ ΣΧΕΔΙΟΥ:
ΤΟΠΟΓΡΑΦΙΚΟ ΔΙΑΓΡΑΜΜΑ ΤΕΜΑΧΙΟΥ 4

ΑΡΙΘΜΟΣ ΣΧΕΔΙΟΥ
Τ1

ΚΛΙΜΑΚΑ : 1:500

ΧΡΟΝΟΣ ΜΕΛΕΤΗΣ : ΣΕΠ 2015

ΥΠΟΓΡΑΦΗ

ΣΦΡΑΓΙΔΑ

ΚΩΝΣΤΑΝΤΙΝΟΣ Μ. ΓΡΙΒΑΣ
ΔΙΠΛΩΜΑΤ. ΠΟΛΙΤΙΚΟΣ ΜΗΧΑΝΙΚΟΣ
ΠΑΝΕΠΙΣΤΗΜΙΟΥ ΝΕΑΠΟΛΗΣ ΙΤΑΛΙΑΣ
ΜΕΛΟΣ Τ.Ε.Ε. ΑΡΙΘ. ΜΗΤΡΩΟΥ 54979
ΚΑΝΑΛΙ ΠΡΕΒΕΖΗΣ ☎ 51988