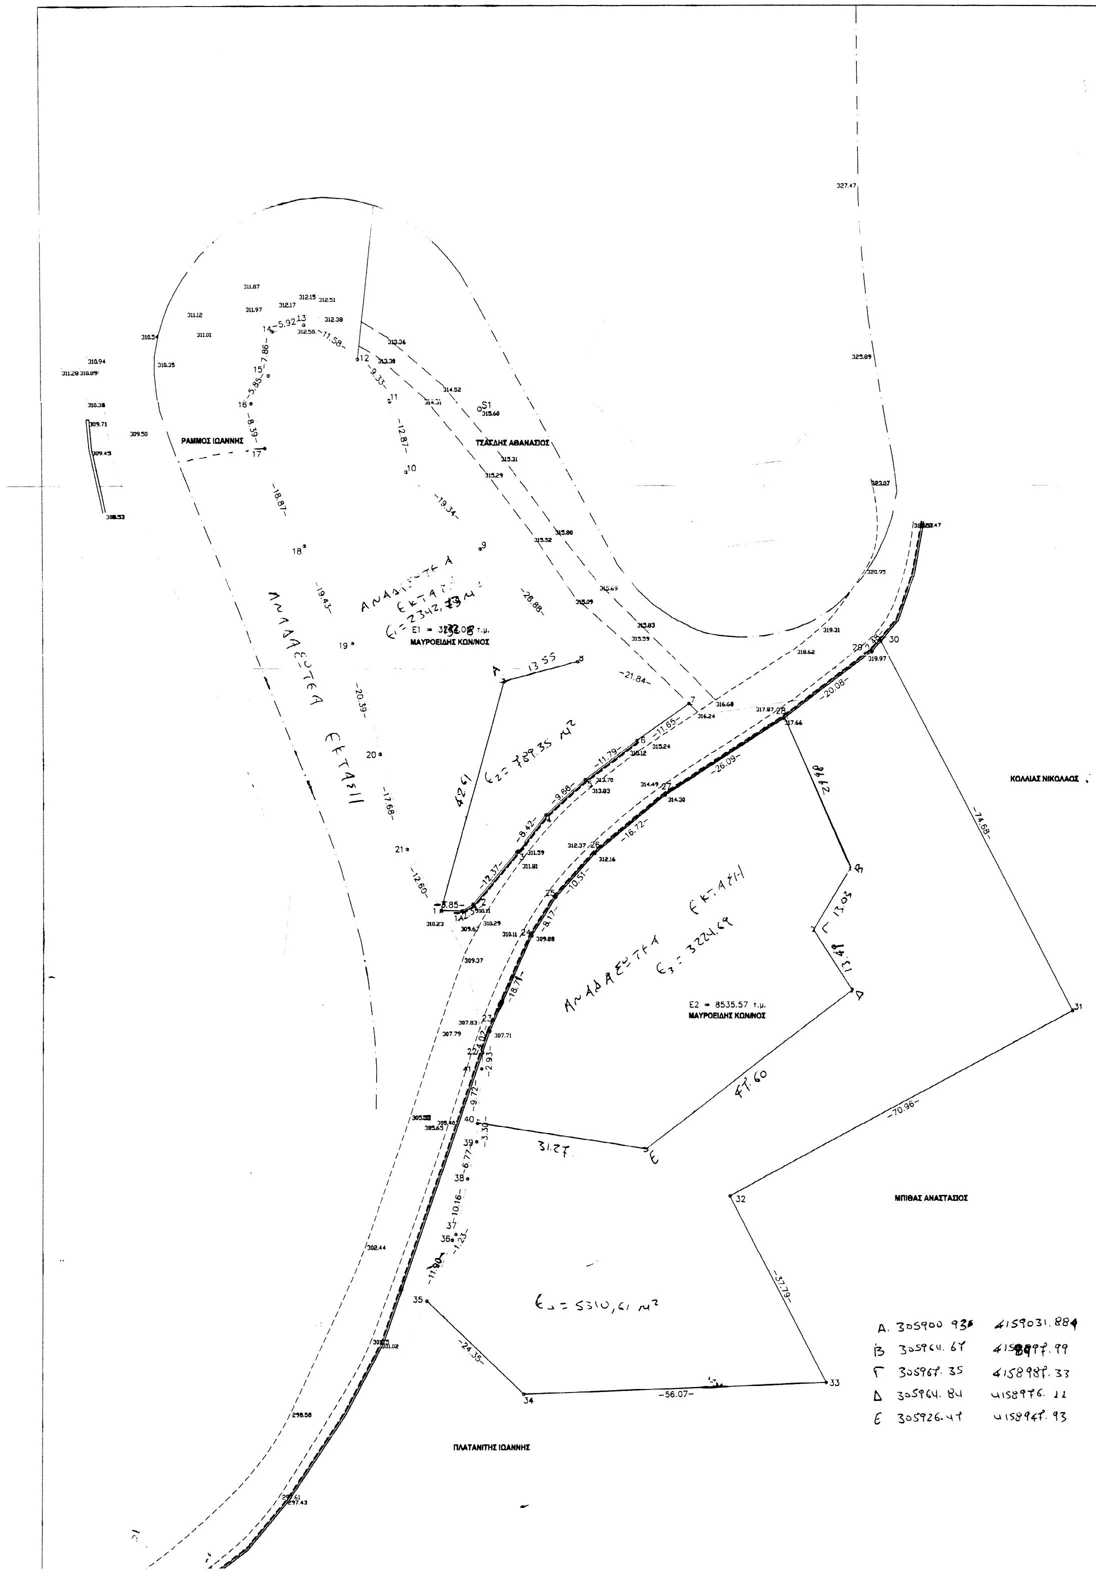

α/α	Χ	Ψ
1	305888.91	4158991.00
1Α	305892.76	4158990.95
2	305894.78	4158992.13
3	305902.85	4159001.50
4	305908.15	4159008.05
5	305915.37	4159014.47
6	305924.90	4159021.41
7	305934.55	4159027.93
8	305914.02	4159035.39
9	305896.21	4159055.52
10	305882.57	4159069.23
11	305879.66	4159081.76
12	305873.91	4159089.11
13	305864.09	4159095.25
14	305858.30	4159094.05
15	305857.53	4159086.23
16	305854.16	4159081.45
17	305856.72	4159073.45
18	305863.97	4159056.03
19	305872.72	4159038.69
20	305877.75	4159018.92
21	305882.67	4159001.95
22	305896.58	4158965.69
23	305897.90	4158969.49
24	305905.59	4158986.54
25	305910.02	4158993.40
26	305917.10	4159001.17
27	305930.13	4159011.65
28	305952.35	4159025.33
29	305968.54	4159037.21
30	305970.17	4159039.08
31	306005.25	4158973.15
32	305942.42	4158940.17
33	305960.34	4158906.90
34	305904.30	4158904.80
35	305886.39	4158921.28
36	305891.10	4158932.22
37	305891.73	4158933.28
38	305893.88	4158943.20
39	305895.53	4158949.77
40	305895.63	4158953.07

ΤΕΧΝΙΚΟ ΓΡΑΦΕΙΟ ΜΕΛΕΤΩΝ & ΚΑΤΑΣΚΕΥΩΝ
ΘΕΟΔΩΡΟΠΟΥΛΟΣ Γ. ΧΡΗΣΤΟΣ
ΖΑΚΥΝΘΟΥ 4, ΠΥΡΓΟΣ ΗΛΕΙΑΣ

Εργοδότης: ΜΑΥΡΟΕΙΔΗΣ ΚΩΝ/ΝΟΣ

Θέση: ΑΓΡΟΤΙΚΗ ΠΕΡΙΟΧΗ ΚΑΛΛΙΘΕΑΣ
ΔΗΜΟΥ ΚΡΕΣΤΕΝΑΣ ΑΝΔΡΙΤΣΑΙΝΑΣ

Μελετητής: ΘΕΟΔΩΡΟΠΟΥΛΟΣ ΧΡΗΣΤΟΣ
ΔΙΠΛΩΜΑΤΟΥΧΟΣ ΠΟΛΙΤΙΚΟΣ ΜΗΧΑΝΙΚΟΣ

Κλίμακα	Χρόνος Μελέτης
1 : 500	ΣΕΠΤΕΜΒΡΗΣ 2015

Θέμα: ΤΟΠΟΓΡΑΦΙΚΟ ΔΙΑΓΡΑΜΜΑ

Αριθ. Σχεδ. 1

Υπογραφή

ΘΕΟΔΩ... ΟΥΛΟΣ Γ. ΧΡΗΣΤΟΣ
ΔΙΠΛΩΜΑΤΟ... ΠΟΛΙΤΙΚΟΣ ΜΗΧΑΝΙΚΟΣ
ΠΑΝ... ΠΑΤΡΩΝ
ΜΕΛΟΣ Τ.Ε.Ε. ΑΡΙΘΜ. ΜΗΤΡ. 128797
ΖΑΚΥΝΘΟΥ ... ΠΥΡΓΟΣ ΗΛΕΙΑΣ
Τηλ 2621031311
Α.Φ.Μ. 127881... - Δ.Ο.Υ. Πύργου

Σφραγίδα

ΕΛΛΗΝΙΚΗ ΔΗΜΟΚΡΑΤΙΑ
ΑΠΟΚΕΝΤΡΩΜΕΝΗ ΔΙΟΙΚΗΣΗ ...
ΔΥΤΙΚΗΣ ΕΛΛΑΔΑΣ & ΙΟΝΙΟΥ
ΓΕΝΙΚΗ Δ/ΝΣΗ ΔΑΣΩΝ & ΑΓΡΟΤ. ...
ΔΙΕΥΘΥΝΣΗ ΔΑΣΩΝ ...
ΔΑΣΑΡΧΕΙΟ ΟΛΥΜ...
Αρ. Πρωτ. 22545/445
ΘΕΩΡΗΘ...
ΚΡΕΣΤΕΝΑ 16-2-2016
Ο ΔΑΣΑΡΧΗΣ ...