


ΤΟΠΟΓΡΑΦΙΚΟ ΔΙΑΓΡΑΜΜΑ
ΤΟΥ ΥΠ' ΑΡΙΘ. 1025στ (ΑΒΓΔΑ) ΚΤΗΝ/ΚΟΥ ΤΕΜΑΧΙΟΥ ΕΚΤΑΣΕΩΣ 5.000τ.μ.
ΤΗΣ Σ.Δ. 1985 (ΜΕΤΑ ΤΟΝ ΑΝΑΔΑΣΜΟ) ΤΟΥ ΑΓΡ/ΤΟΣ ΔΡΟΣΑΤΟΥ ΔΗΜΟΥ ΚΙΛΙΚΙΣ
ΚΛΙΜΑΚΑ 1:500

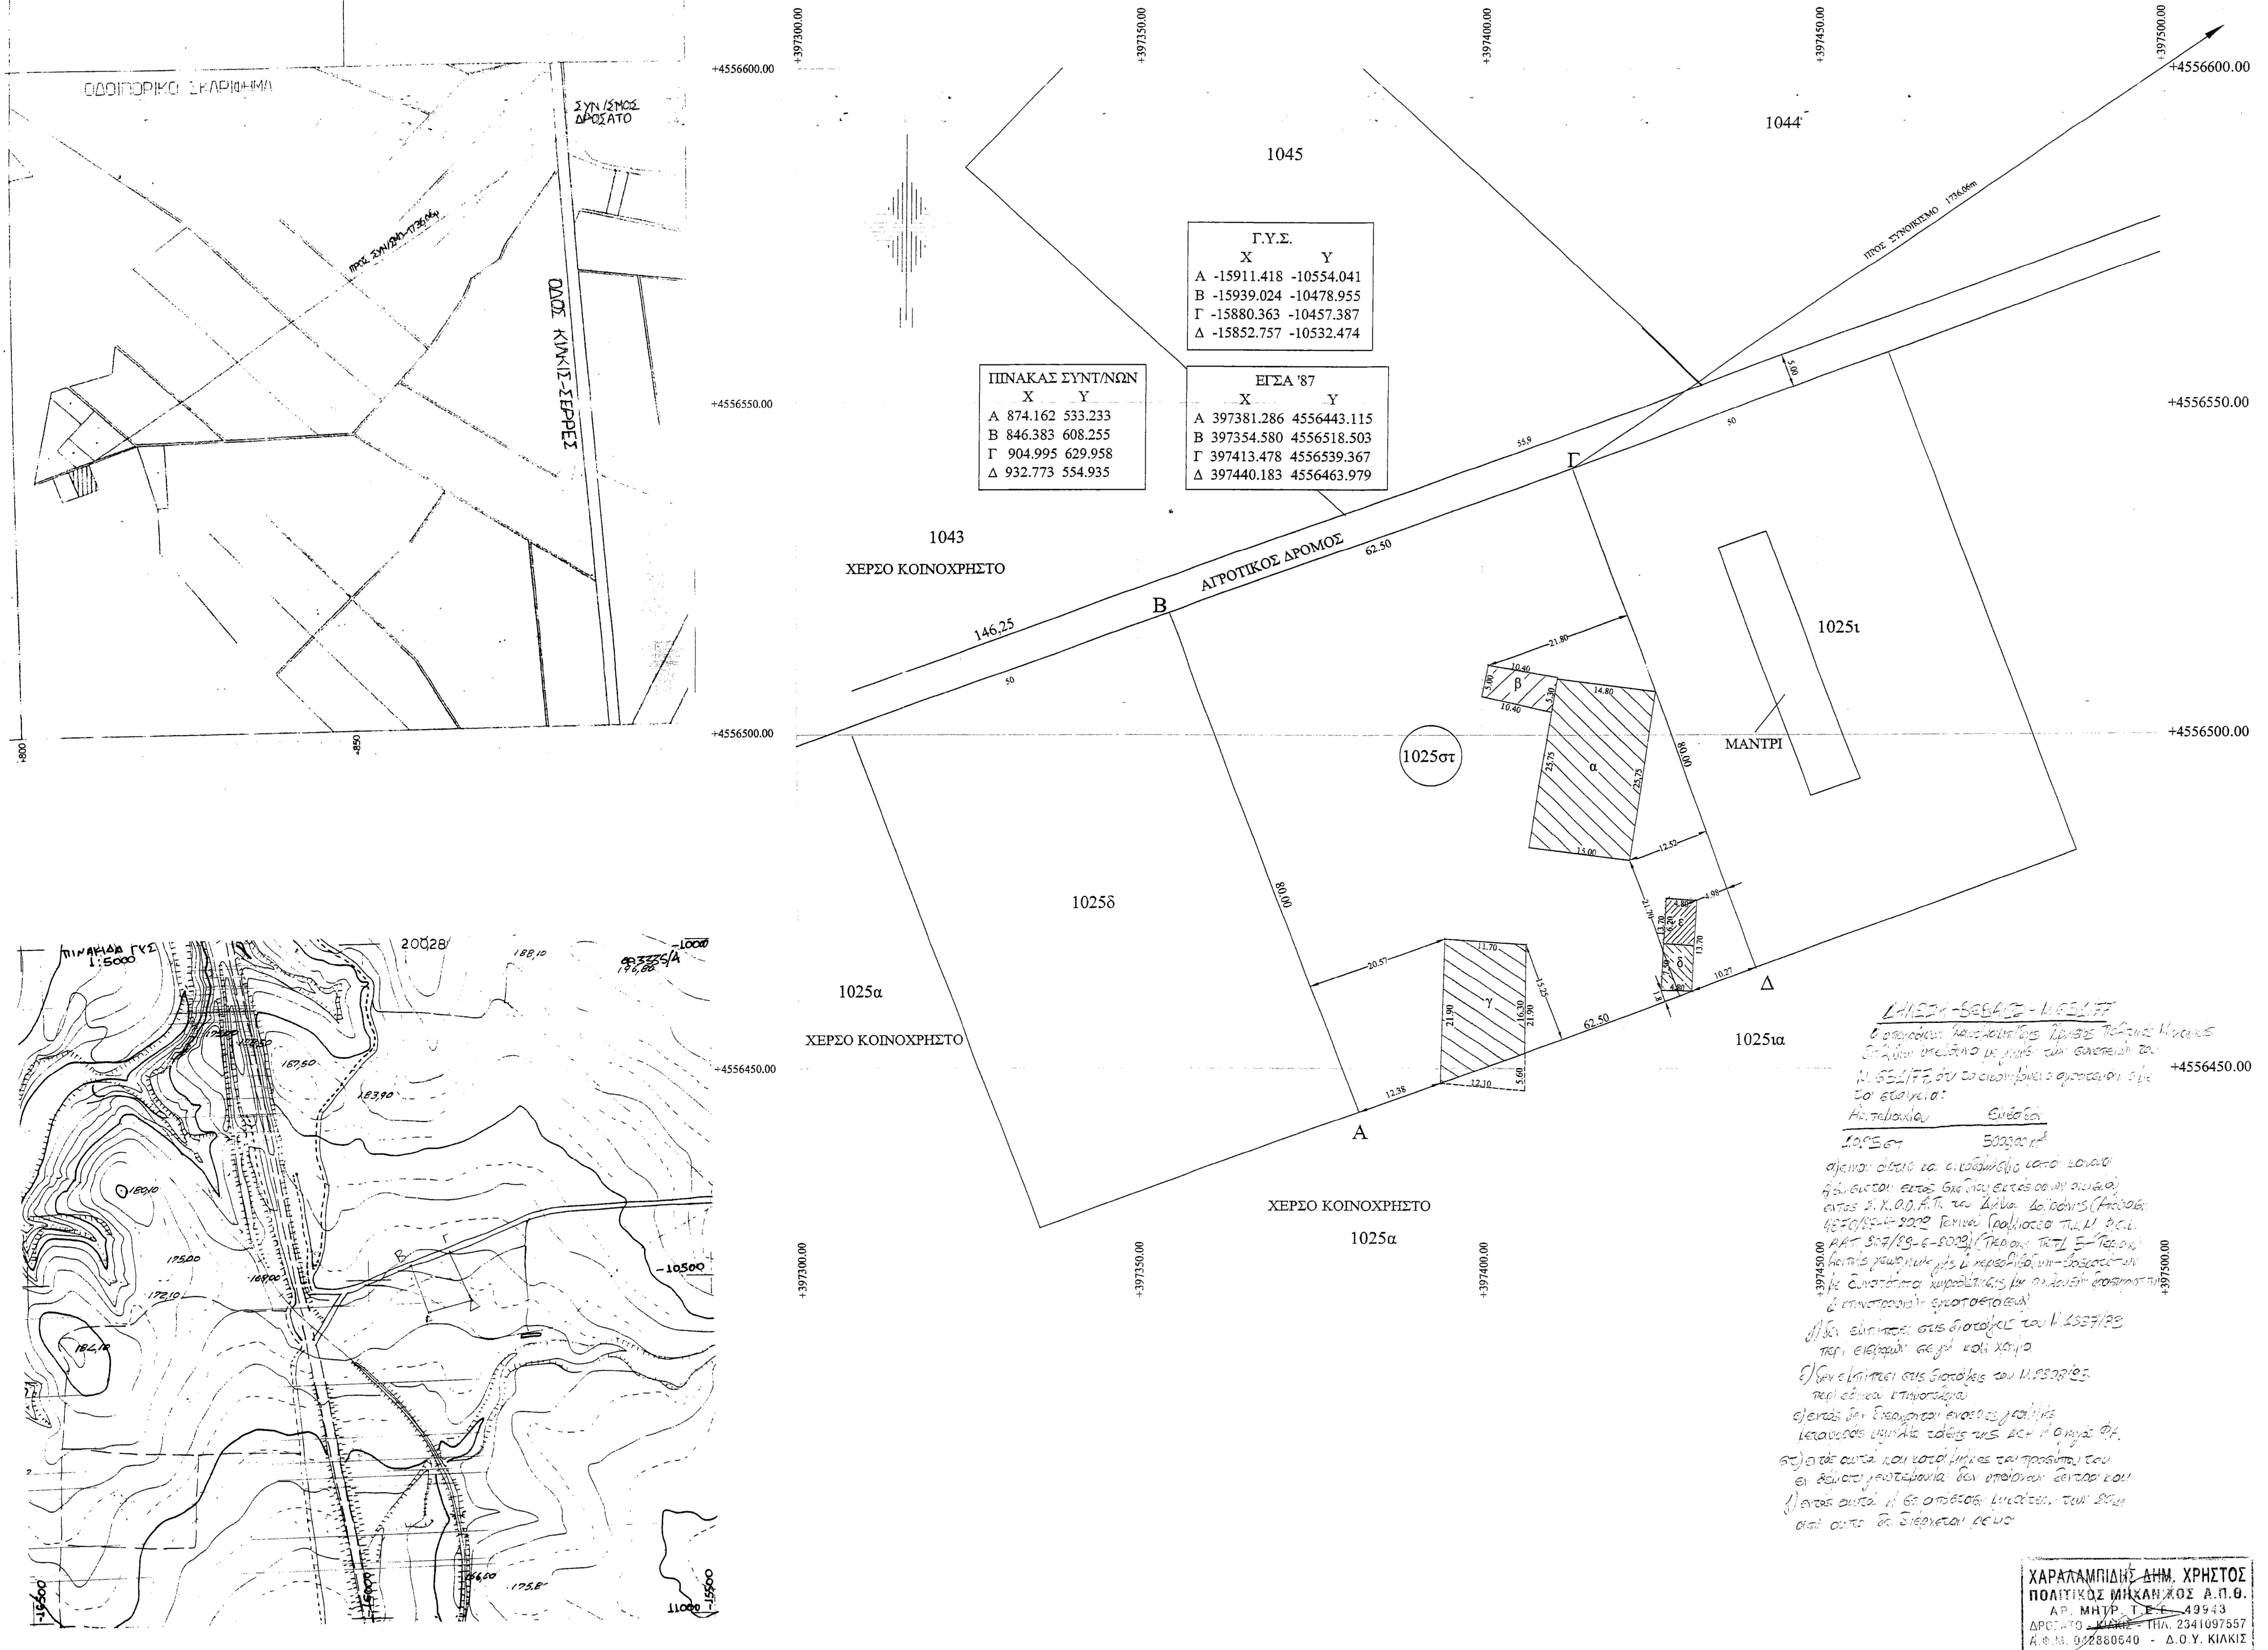

ΕΜΒΛΟΝ ΟΙΚΟΠΕΔΟΥ
 Ε=5000μ² βάσει τίτλου
 Ε=5000μ² βάσει αποτίμησης

ΔΙΑΤΑΓΜΑΤΑ ΟΡΩΝ ΔΟΜΗΣΗΣ
 Π.Δ. ΤΗΣ 24/31-5-1985 (ΦΕΚ 270Δ) Άρθρο 1 Γενικές διατάξεις και Άρθρο 2 Γεωκτηνοτροφικά κτήρια
 Π.Δ. ΤΗΣ 6/17-10-1978 (ΦΕΚ 538Δ) ΚΑΙ Ν.1577/85 ΚΑΙ Ν.4067 /9-4-2012

ΔΙΑΤΑΓΜΑΤΑ ΡΥΜΟΤΟΜΙΑΣ
 Οριστική διανομή
 Ν.Δ. 1189/72
 Συμπληρωματικές διανομές

ΟΡΟΙ ΔΟΜΗΣΗΣ
 Εμβαδόν 4000.00μ²
 Προσώπο: (Μόνο επί Διεθνών, Εθνικών, Επαρχιακών, Δημοτικών και Κοινοτικών δρόμων) 45,00μ και βάθος 50,00μ
 Ποσοστό Κάλυψης 10%
 Σ.Δ. 0,2
 Επιπεδωμένα ύψη: ΜΑΧ Η=7,50μ
 Αν υπάρχει στάση τότε Η=Η+1,20μ
 Αποστάσεις από όρια: Κατά κανόνα: 15,00μ
 Μακ αριθμός ορόφων: 2 ορόφοι

ΕΓΚΡΙΣΕΙΣ
 - Τίτλος οικοπέδου: Παραχώρηση Δ/ση Περιφέρειας Αρ.Πρ.οικ.5982/3-12-98
 - Έγκριση δασαρχίου: Αρ.Πρωτ.543/25.02.1999 Δασαρχείο Κιλίκις
 - Βεβαίωση Χρήσης γης: Αρ.Πρωτ. 467/ 01.03.1999 Διεύθυνση Πολυοδομίας
 - Έγκριση Αρχαιολογίας: Αδεια Εκσκαφής Αρ.Πρωτ.929/ 15.02.1999 Ι.Σ.Τ. Εφορία Πρωτοκ. Αρχαιοτ.
 - Έγκριση Περιβ. Όρων: Αρ.Πρωτ.1104/ 1999 Διεύθυνση Πολυοδομίας

ΔΗΛΩΣΗ ΥΛΟΠΟΙΗΣΗΣ ΟΡΙΩΝ
 Ο καταθι υπογεγραμμένος Τασούδης Αθανάσιος ιδιοκτήτης του αγροτεμαχίου που φαίνεται στο παρόν τοπογραφικό διάγραμμα, δηλώνω υπεύθυνα ότι τα όρια που έχω υλοποιήσει είναι ορθά.
 Ο ΔΗΛΩΝ

ΣΗΜΕΙΩΣΗ
 Απο το αγροτεμάχιο δεν διέρχεται ρεύμα υψηλής τάσης ΔΕΗ

Κτήριο α: Κτήριο σταύλισμού και αναπαυσης αιγοπροβάτων Ε=(14,80+15,00)2*25,75=383,68m²
 Κτήριο β: Κτήριο σταύλισμού και αναπαυσης αιγοπροβάτων Ε=10,40*(5,00+5,30)2=53,56m²
 Κτήριο γ: Κτήριο σταύλισμού και αναπαυσης αιγοπροβάτων Ε=(11,70+12,10)2*21,90=12,10*5,602=226,73m²
 Κτήριο δ: Κτήριο αποθήκευσης ζωοτροφών Ε=7,50*4,80=36,00m²
 Κτήριο ε: Κτήριο προσωρινής διαμονής σταθιατή Ε=6,20*4,80=29,76m²
 Παραγωγή: Αρ. Πρωτ. 5783/17-02-98 Περιφέρεια Κιλίκις
 Ημερομηνία: 23/09/2015

ΕΡΓΟ	ΣΤΑΥΛΙΚΕΣ ΕΓΚΑΤΑΣΤΑΣΕΙΣ ΑΙΓΟΠΡΟΒΑΤΩΝ
ΘΕΣΗ	ΑΚΡΟΚΤΗΜΑ ΔΡΟΣΑΤΟΥ
ΕΡΓΟΔΟΤΗΣ	ΤΑΣΟΥΔΗΣ ΑΘΑΝΑΣΙΟΣ
ΜΕΛΕΤΗ	ΧΡΗΣΤΟΣ ΧΑΡΑΛΑΜΠΙΔΗΣ ΔΙΠΛ.ΠΟΛΙΤΙΚΟΣ ΜΗΧΑΝΙΚΟΣ ΔΡΟΣΑΤΟ - 61003 ΚΙΛΙΚΙΣ - ΤΗΛ. 2341097557
ΘΕΜΑ ΣΧΕΔΙΟΥ	ΑΡΙΘ. ΣΧΕΔ.
ΤΟΠΟΓΡΑΦΙΚΟ ΔΙΑΓΡΑΜΜΑ	T1
	ΚΛΙΜΑΚΑ: 1:500
ΧΡΟΝΟΣ ΜΕΛΕΤΗΣ	ΑΥΓΟΥΣΤΟΣ 2015
ΘΕΩΡΗΣΗ ΥΠΗΡΕΣΙΑΣ	ΥΠΟΓΡΑΦΗ - ΣΦΡΑΓΙΔΑ
	ΧΑΡΑΛΑΜΠΙΔΗΣ ΔΗΜ. ΧΡΗΣΤΟΣ ΠΟΛΙΤΙΚΟΣ ΜΗΧΑΝΙΚΟΣ Α.Π.Θ. ΑΡ. ΜΗΤΡ. Γ.Ε.Ε. 49943 ΔΡΟΣΑΤΟ - ΚΙΛΙΚΙΣ - ΤΗΛ. 2341097557 Α.Φ.Μ. 042600640 - Δ.Ο.Υ. ΚΙΛΙΚΙΣ

ΔΗΛΩΣΗ ΕΠΙΣΤΑΣΗΣ
 Ο υπογεγραμμένος Χρήστος Χαραλαμπίδης ιδιοκτήτης του αγροτεμαχίου που φαίνεται στο παρόν τοπογραφικό διάγραμμα, δηλώνω υπεύθυνα ότι τα όρια που έχω υλοποιήσει είναι ορθά.
 Ο ΔΗΛΩΝ

Ημερομηνία: 23/09/2015

ΧΑΡΑΛΑΜΠΙΔΗΣ ΔΗΜ. ΧΡΗΣΤΟΣ
 ΠΟΛΙΤΙΚΟΣ ΜΗΧΑΝΙΚΟΣ Α.Π.Θ.
 ΑΡ. ΜΗΤΡ. Γ.Ε.Ε. 49943
 ΔΡΟΣΑΤΟ - ΚΙΛΙΚΙΣ - ΤΗΛ. 2341097557
 Α.Φ.Μ. 042600640 - Δ.Ο.Υ. ΚΙΛΙΚΙΣ