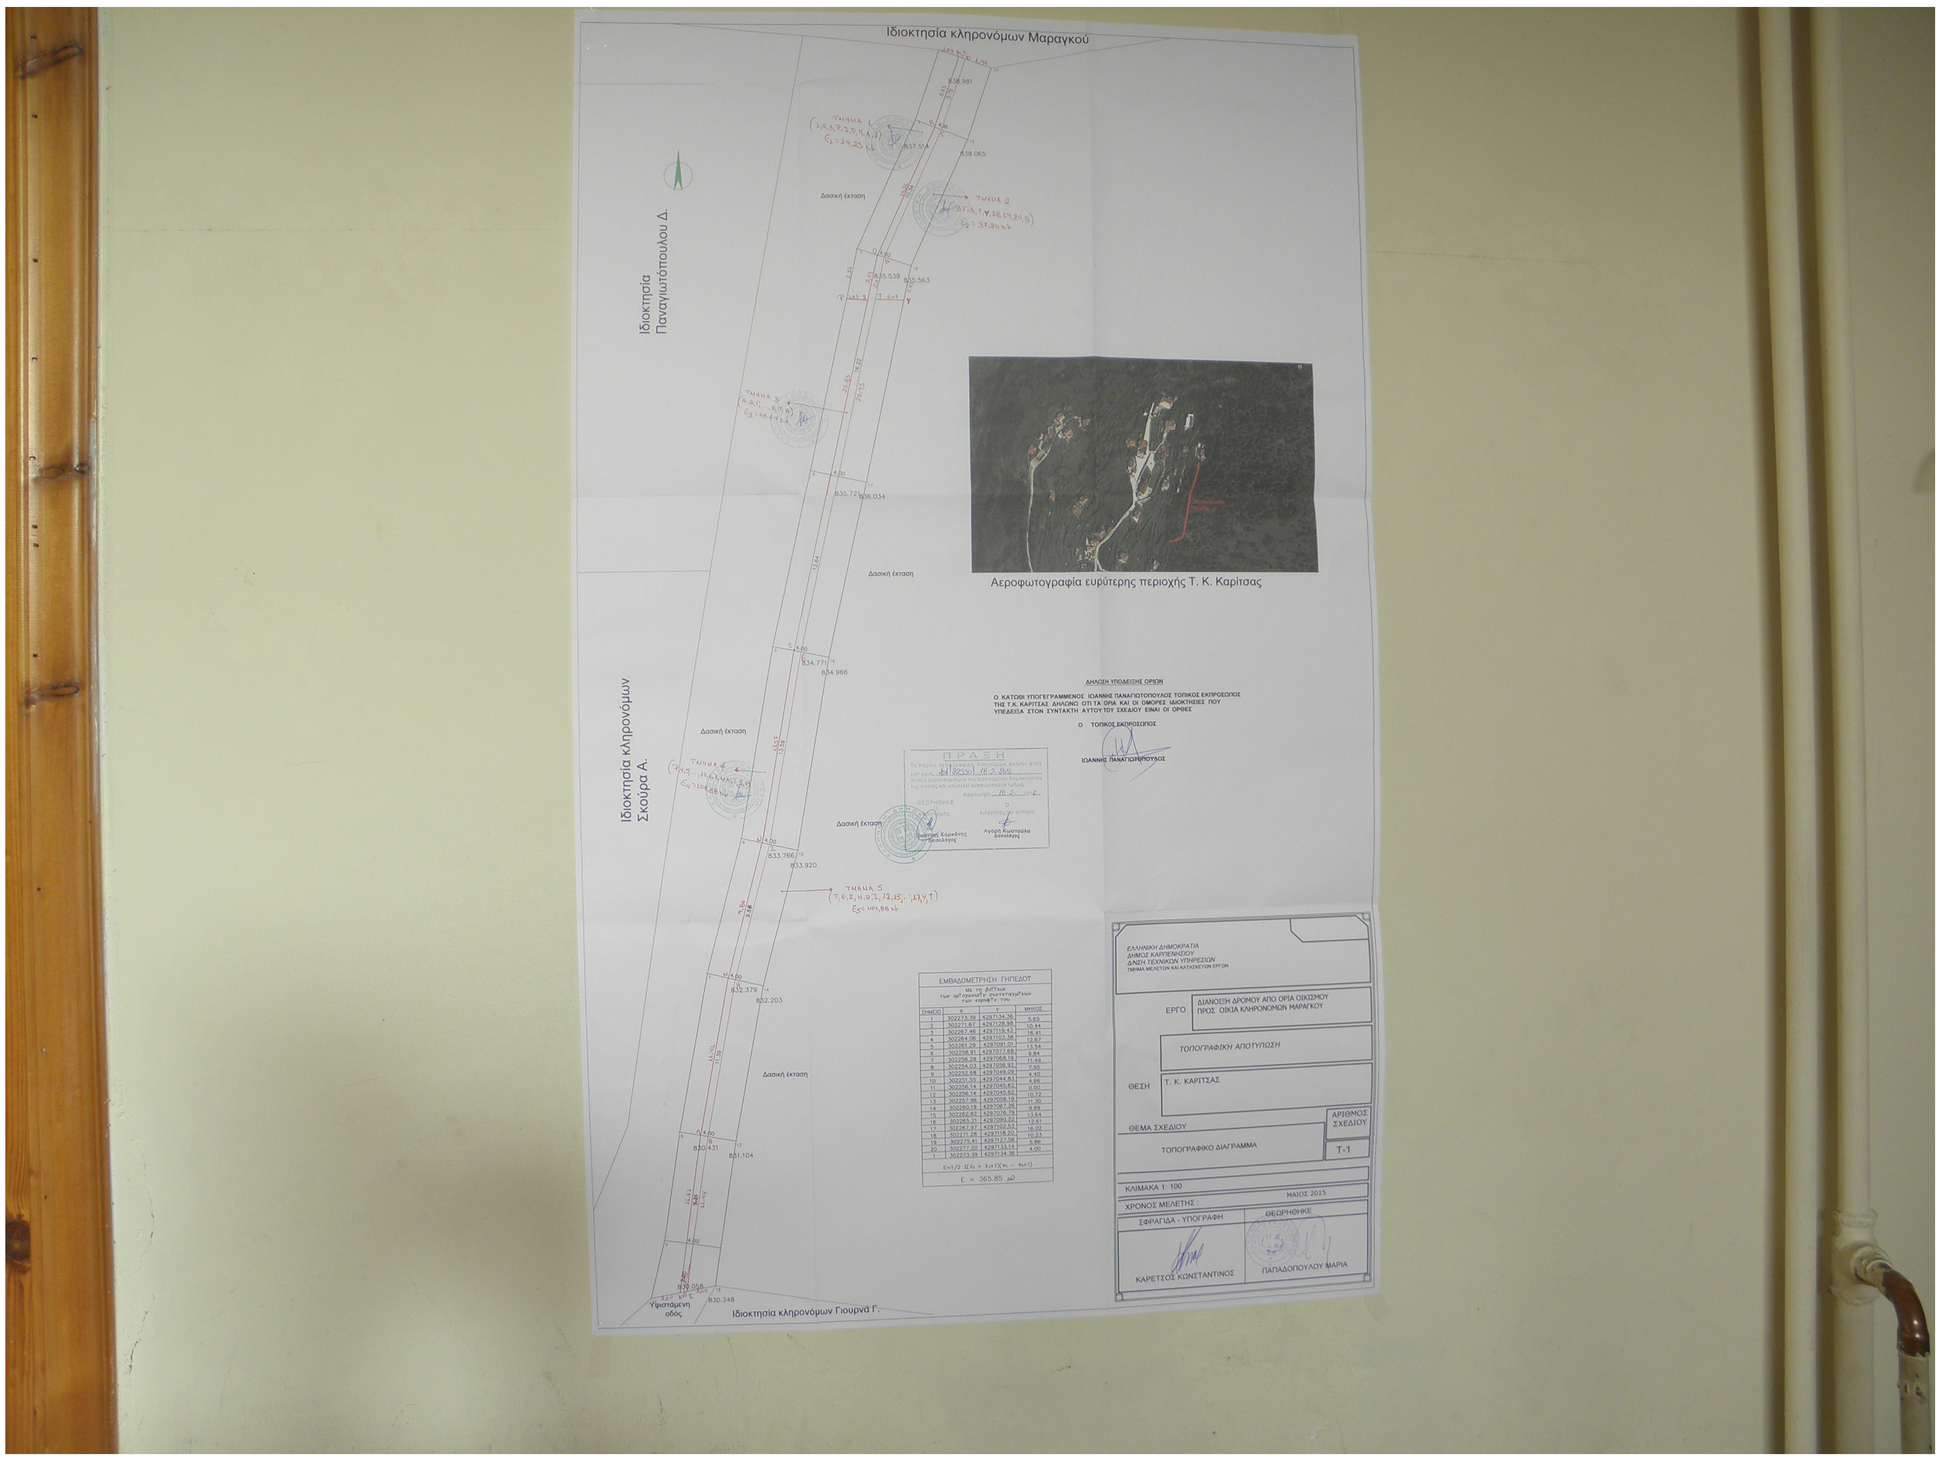
Ιδιοκτησία κληρονόμων Μαραγκού
Ιδιοκτησία Παναγιωτόπουλου Δ.
Ιδιοκτησία κληρονόμων Σκούρα Α.
Δασική έκταση
ΤΜΗΜΑ 1
ΤΜΗΜΑ 2
ΤΜΗΜΑ 3
ΤΜΗΜΑ 4
ΤΜΗΜΑ 5
Αεροφωτογραφία ευρύτερης περιοχής Τ. Κ. Καρίτσας
ΔΗΛΩΣΗ ΥΠΟΔΕΙΞΗΣ ΟΡΙΩΝ
Ο ΚΑΤΩΘΙ ΥΠΟΓΕΓΡΑΜΜΕΝΟΣ, ΙΩΑΝΝΗΣ ΠΑΝΑΓΙΩΤΟΠΟΥΛΟΣ ΤΟΠΙΚΟΣ ΕΚΠΡΟΣΩΠΟΣ ΤΗΣ Τ.Κ. ΚΑΡΙΤΣΑΣ, ΔΗΛΩΝΩ ΟΤΙ ΤΑ ΟΡΙΑ ΚΑΙ ΟΙ ΟΜΟΡΕΣ ΙΔΙΟΚΤΗΣΕΙΣ ΠΟΥ ΥΠΕΔΕΙΞΑ ΣΤΟΝ ΣΥΝΤΑΚΤΗ ΑΥΤΟΥ ΤΟΥ ΣΧΕΔΙΟΥ ΕΙΝΑΙ ΟΙ ΟΡΘΕΣ
Ο ΤΟΠΙΚΟΣ ΕΚΠΡΟΣΩΠΟΣ
ΙΩΑΝΝΗΣ ΠΑΝΑΓΙΩΤΟΠΟΥΛΟΣ
ΠΡΑΞΗ
ΕΜΒΑΔΟΜΕΤΡΗΣΗ ΓΗΠΕΔΟΥ
ΕΛΛΗΝΙΚΗ ΔΗΜΟΚΡΑΤΙΑ
ΔΗΜΟΣ ΚΑΡΠΕΝΗΣΙΟΥ
ΔΙΑΞΗ ΤΕΧΝΙΚΩΝ ΥΠΗΡΕΣΙΩΝ
ΤΜΗΜΑ ΜΕΛΕΤΩΝ ΚΑΙ ΚΑΤΑΣΚΕΥΩΝ ΕΡΓΩΝ
ΕΡΓΟ ΔΙΑΝΟΙΞΗ ΔΡΟΜΟΥ ΑΠΟ ΟΡΙΑ ΟΙΚΙΣΜΟΥ ΠΡΟΣ ΟΙΚΙΑ ΚΛΗΡΟΝΟΜΩΝ ΜΑΡΑΓΚΟΥ
ΤΟΠΟΓΡΑΦΙΚΗ ΑΠΟΤΥΠΩΣΗ
ΘΕΣΗ Τ. Κ. ΚΑΡΙΤΣΑΣ
ΘΕΜΑ ΣΧΕΔΙΟΥ ΤΟΠΟΓΡΑΦΙΚΟ ΔΙΑΓΡΑΜΜΑ
ΑΡΙΘΜΟΣ ΣΧΕΔΙΟΥ Τ-1
ΚΛΙΜΑΚΑ 1: 100
ΧΡΟΝΟΣ ΜΕΛΕΤΗΣ : ΜΑΙΟΣ 2015
ΣΦΡΑΓΙΔΑ - ΥΠΟΓΡΑΦΗ
ΘΕΩΡΗΘΗΚΕ
ΚΑΡΕΤΣΟΣ ΚΩΝΣΤΑΝΤΙΝΟΣ
ΠΑΠΑΔΟΠΟΥΛΟΥ ΜΑΡΙΑ
Υφιστάμενη οδός
Ιδιοκτησία κληρονόμων Γιουρά Γ.