Συντεταγμένες εξαρτημένες από το Ελληνικό Γεωδαιτικό Σύστημα Αναφοράς (ΕΓΣΑ 87).

ΕΜΒΑΔΟΜΕΤΡΗΣΗ ΓΗΠΕΔΟΥ

Με τη βοήθεια των ορθογωνίων συντεταγμένων των κορυφών του

ΣΗΜΕΙΟ	X	Y	ΜΗΚΟΣ
30	522602.06	3918489.99	9.15
31	522598.64	3918498.47	6.29
32	522594.98	3918503.58	11.55
33	522589.24	3918513.61	4.19
34	522588.56	3918517.75	7.96
35	522589.42	3918525.66	6.00
43	522583.86	3918527.92	21.84
51A	522584.40	3918549.75	19.42
45	522603.71	3918551.79	3.03
44	522606.52	3918552.92	6.43
43	522612.20	3918555.93	3.85
42	522609.86	3918558.99	5.39
41	522613.55	3918562.92	3.54
40	522616.68	3918564.59	5.98
39	522621.26	3918560.74	4.76
38	522624.85	3918557.82	3.46
3A	522627.45	3918555.34	9.67
3	522635.80	3918560.22	16.76
4	522652.17	3918556.63	9.33
5	522661.36	3918554.99	1.65
6	522663.01	3918555.00	5.87
7	522668.83	3918554.25	12.26
8	522678.66	3918546.91	4.17
9	522680.85	3918543.37	10.22
10	522688.99	3918537.19	9.37
11	522681.57	3918531.46	3.30
12	522679.08	3918529.33	2.10
13	522676.97	3918529.08	5.97
14	522671.37	3918527.02	7.53
15	522664.41	3918524.14	3.85
16	522660.77	3918522.91	3.47
17	522657.97	3918520.88	7.93
18	522650.67	3918517.74	2.62
19	522648.92	3918515.80	7.58
20	522643.27	3918510.76	5.75
21	522638.20	3918508.05	6.15
22	522634.00	3918503.56	5.01
23	522629.63	3918501.11	1.82
24	522628.43	3918499.74	6.12
25	522623.09	3918496.75	2.25
26	522621.17	3918495.56	6.13
27	522615.91	3918492.41	5.73
28	522611.43	3918488.83	2.76
29	522608.86	3918489.84	6.80
30	522602.06	3918489.99	

$$E=1/2\ \Sigma(X_i + X_{i+1})(Y_i - Y_{i+1})$$

$$E = 4488.31\ \mu 2$$

OROI DOMHSHS(GENIKES DIATAXEIS-P.D24/5/85/FEK270D)

ARTIOTHTA OIKOPEDOU	:4000 M2
POSOSTO KALUYHS	:10%
SUNTELESTHS DOMHSHS	:0.20
MEGISTO UYOS	:7.50 M
ARIQMOS OROFWN	:-2-

DHLWSH MHCANIKOU (N.651/77)

H upogegrammenh Mpakatsakh Katerina Agr.Top. Mhcanikos d¤lwnw oti to gh¤edo pou koinetai sto paron topografiko diagramma ekt¤sh 4488.31 m2 kai einai idiokthsia se adiairetou ton Boutetakh Emmanouhl tou Kwn/nou 4/8, Boutetakh Maria Co Spurid¤nou 1/8, Boutetakh Kwn/nou tou Spurid¤nou 1/8, Boutetakh Argurw tou Spurid¤nou 1/8 kai Boutetakh Aikaterinh tou Spurid¤nou 3/8,Brisketai sth qesh "Trupe " s ekto.g¤rion ekt¤mou Kefala Dhmou Bamou.
Einai ertio kai oikodomhs¤mo kai apeqei ena ch¤lometro apo th qalassa.
To ak¤mhto brisketai ekto Egklhroumenh Zwnh Noulk¤wn Qourwn Krhth .kai ekto Pagomeqarlou.
Oi pleurikes ¤skaqeis einai auto pou.sk¤nontai sto diagramma kai einai d¤rbei .Tasoris kai th qesh tou ak¤mhtou edeise o idiokthth . s

O MHCANIKOS

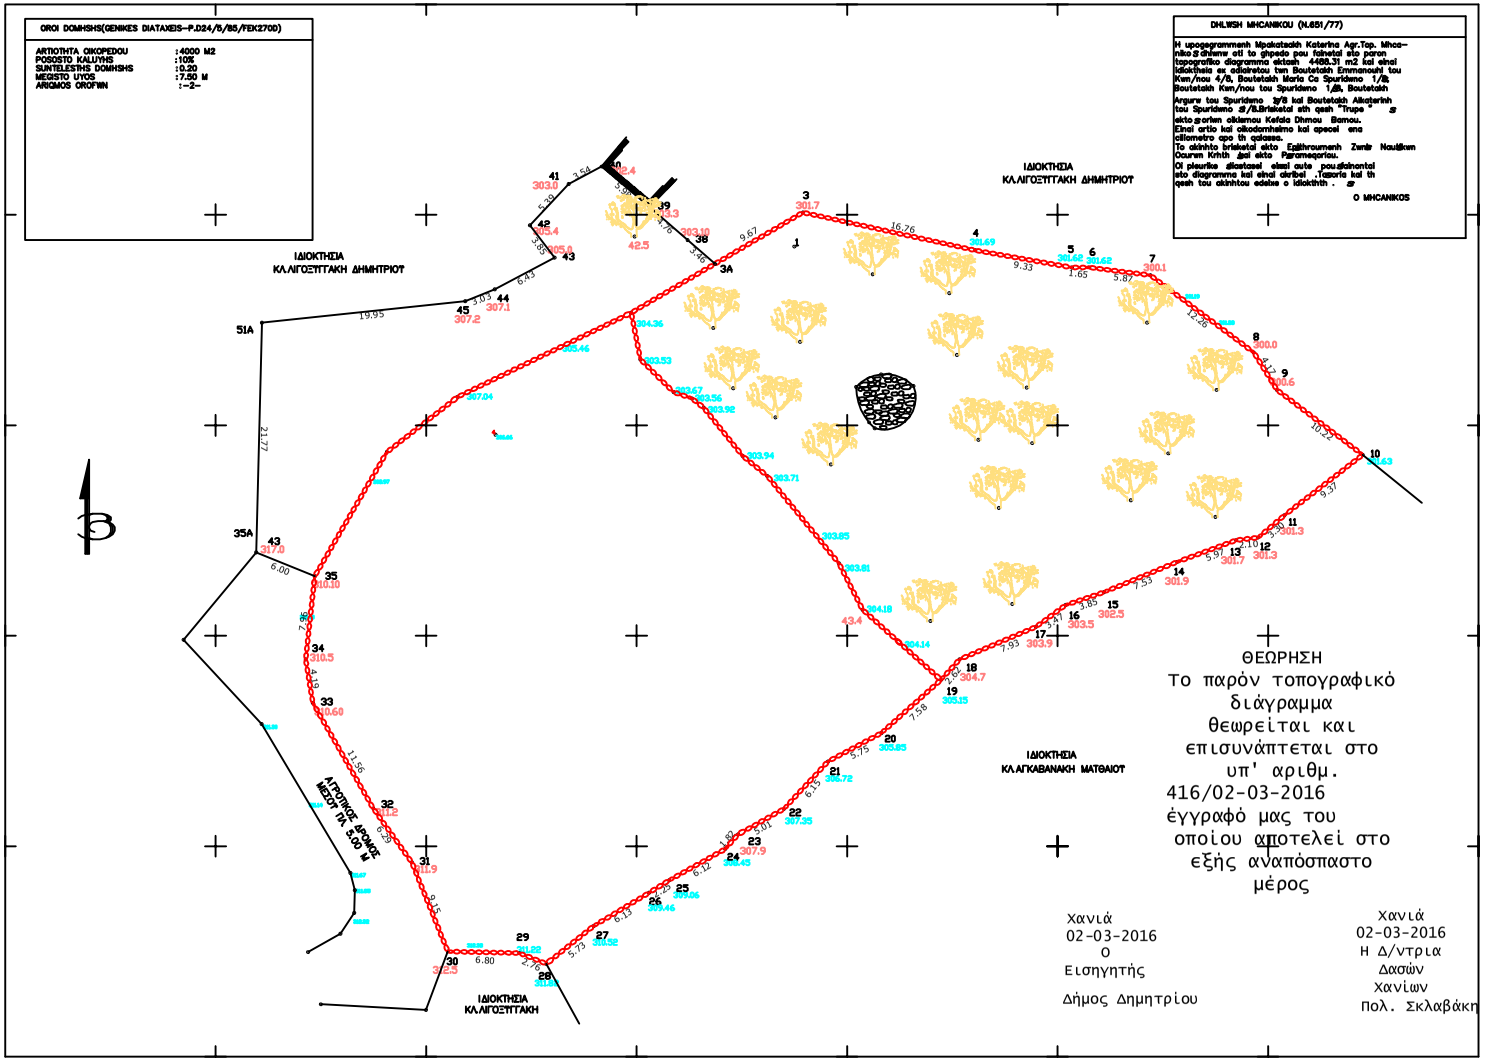

ΘΕΩΡΗΣΗ
Το παρόν τοπογραφικό διάγραμμα θεωρείται και επισυνάπτεται στο υπ' αριθμ. 416/02-03-2016 έγγραφό μας του οποίου αποτελεί στο εξής αναπόσπαστο μέρος

Χανιά
02-03-2016
Ο
Εισηγητής

Δήμος Δημητρίου

Χανιά
02-03-2016
Η Δ/ντρια
Δασών
Χανίων
Πολ. Σκλαβάκη

APOSPASMA CARTH KTHM.PER.KEFALA KLIMAKA 1:5000

ERGO			
MELETITHS	MPAKATSAKH KATERINA AGRONOMOS TOPOGRAFOS MHCANIKOS		
IDIOKTHSIA	BOUTETAKHS EMMANOUHL BOUTETAKH MARIA BOUTETAKHS KWN/NOS BOUTETAKH ARGURW BOUTETAKH AIKATERINH	AR.SCEDIOU	
QESH	"TRUPES" KTHM.PER. D.D.KEFALA DHMOTIKH ENOTHTA BAMOU DHMOS APOKORWNOU		
SCEDIO	TOPOGRAFIKO DIAGRAMMA		
CRONOLOGIA	DEKEMBRIOS 2015	KLIMAKA	1:200
UPOGRAPH		SFRAGIDA	