

**ΔΗΛΩΣΗ ΜΗΧΑΝΙΚΟΥ (Ν. 651/77)**  
 Διότι σύμφωνα με το νόμο για το οργάνωτο, υπό στοιχεία (Α.Β.Γ....Λ.Μ.Α) και εμβαδόν 1645,81 τ.μ. που βρίσκεται στη θέση "Κακάβος" της Τ.Κ. Κολλινών, Δ.Ε. Σαρπιάδας του Δήμου Τρίπολης, ότι:

- είναι μη όριο και μη οικοδομήσιμο, σύμφωνα με τις ισχύουσες πολεοδομικές διατάξεις,
- βρίσκεται εκτός σχεδίου, εκτός ορίων οικισμού Τ.Κ. Κολλινών και εκτός ΖΟΕ,
- δεν εμπίπτει στις διατάξεις του Νόμου 1337/83 περί εισαγωγών σε γη και χρήση,
- εντός αυτού δεν διέρχονται ενσέρτες, γραμμές μεταφοράς υψηλής τάσης ΔΕΗ ή αναγός φυσικού αερίου, και
- εντός αυτού δεν διέρχεται ρέμα,
- δεν συνδέεται με έκταση του αυτού ιδιοκτήτη.

**ΔΗΛΩΣΗ ΙΔΙΟΚΤΗΤΗ (Ν. 4030/2011)**  
 Ο κάτωθι υπογεγραμμένος ..... δηλώνω ότι:  
 α) τα όρια του οργάνωτου, υπό στοιχεία (Α.Β.Γ....Λ.Μ.Α) και εμβαδόν 1645,81 τ.μ. που βρίσκεται στη θέση "Κακάβος" της Τ.Κ. Κολλινών, Δ.Ε. Σαρπιάδας του Δήμου Τρίπολης, υποδέχονται από εμένα, και β) ευθύνη για την σφράγδα των δηλούμενων ορίων του οργάνωτου.

**ΕΜΒΑΔΟΝ ΑΓΡΟΤΕΜΑΧΙΟΥ**  
 Αγροτέμαχο υπό στοιχεία (Α.Β.Γ....Λ.Μ.Α) = 1645,81 τ.μ.

**ΠΑΡΑΤΗΡΗΣΕΙΣ:**  
 1) Το διάγραμμα είναι ενταγμένο στο κρατικό σύστημα συντεταγμένων ΕΓΣΑ '87  
 2) Ο έλεγχος και το έμβολο υπολογίστηκαν αναλυτικά από τις συντεταγμένες των κορυφών  
 3) Η εδάρτηση από το ΕΓΣΑ '87 πραγματοποιήθηκε με χρήση δέκτη GPS και κάτοχτος χρήση δικτύου σταθμών αναφοράς METRICA.NET(SmartnetGreece) [σύστημα πλήρους συμβατό με το HTRF07 του HEPOS]


**ΟΡΟΙ ΔΟΜΗΣΗΣ**  
 ΕΚΤΟΣ ΟΡΙΩΝ ΟΙΚΙΣΜΟΥ (Π.Δ. 24.05.1985-ΦΕΚ 2704/31.05.1985 & Ν. 3212-ΦΕΚ 3084/31.12.2003)  
 Αρτηρία: Εμβαδόν= 4000 τ.μ. και πρόβλεψη σε κανάλιστο όριο 25μ ή 4000 τ.μ. (χωρίς πρόβλεψη σε δρόμο) προ 31.12.2003

**ΟΡΟΙ ΔΟΜΗΣΗΣ**  
 Συντελεστής δόμησης: 0,2  
 Κάλυψη: 10%  
 Ανάσπαση Δ από όριο: 15μ

**ΣΥΝΤΕΤΑΓΜΕΝΕΣ**

ΣΗΜΕΙΟ	Με τη βοήθεια των ορθογώνων συντεταγμένων του οδομήτρου ΕΓΣΑ '87		ΜΗΚΟΣ
	X	Y	
A	351523,38	4122816,72	6,72
B	351528,81	4122820,68	9,36
Γ	351537,48	4122824,20	18,49
Δ	351554,67	4122831,04	11,86
E	351565,89	4122834,86	21,73
Z	351586,57	4122841,54	1,57
H	351588,01	4122842,18	8,31
Θ	351591,03	4122834,44	7,63
I	351591,76	4122826,85	12,13
K	351587,08	4122815,65	3,00
Λ	351587,76	4122812,73	60,43
M	351528,87	4122799,15	18,41
A	351523,38	4122816,72	

$E = 1/2 \Sigma(X_i + X_{i+1})(Y_i - Y_{i+1})$   
**E = 1645,81 μ2**

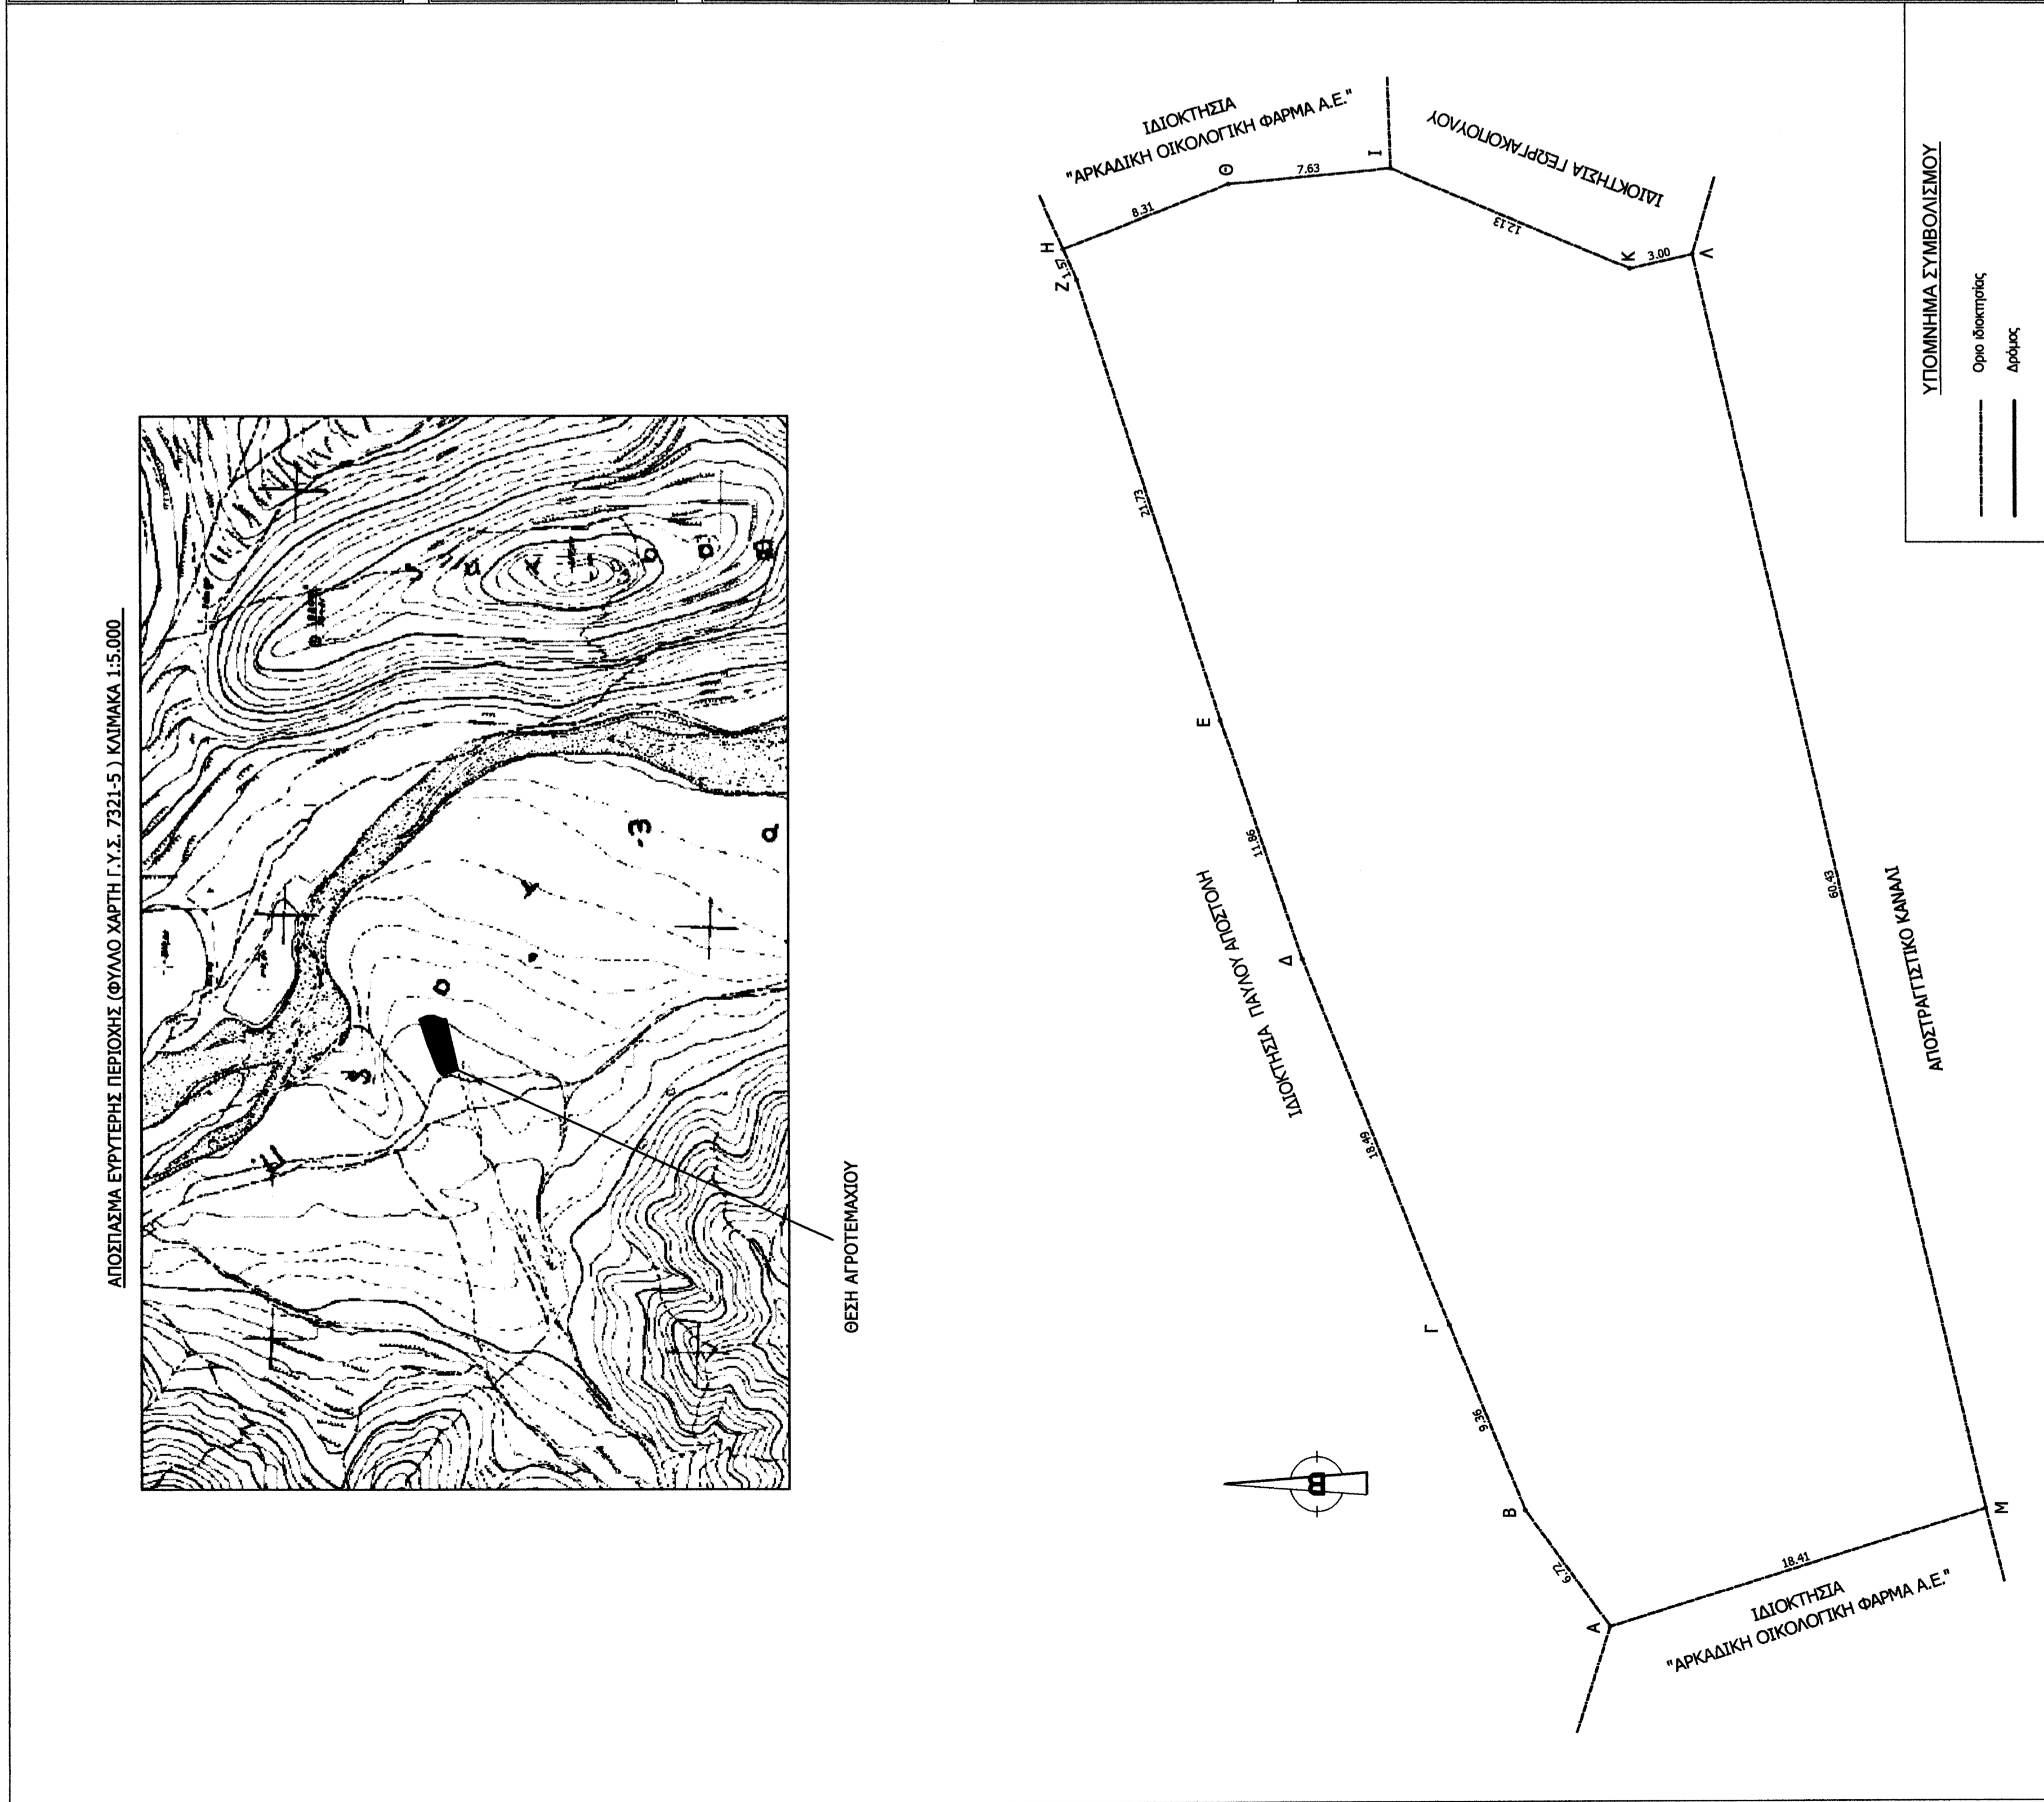

**ΙΔΙΟΚΤΗΤΗΣ:**  
**ΙΔΙΟΚΤΗΣΙΑ ΚΟΚΚΟΡΗ ΘΕΟΔΩΡΟΥ**

**ΕΡΓΟ:**  
**ΤΟΠΟΓΡΑΦΙΚΗ ΑΙΟΤΥΠΩΣΗ**

**ΘΕΣΗ:**  
**ΘΕΣΗ "ΚΑΚΑΒΟΣ" ΕΚΤΟΣ ΟΡΙΩΝ ΟΙΚΙΣΜΟΥ Τ.Κ. ΚΟΛΛΙΝΩΝ, Δ.Ε. ΣΑΡΠΙΑΔΑΣ, ΔΗΜΟΥ ΤΡΙΠΟΛΗΣ**

**ΜΕΛΕΤΗΤΗΣ:**  
**ΦΟΥΝΤΑ ΧΑΡΟΥΛΑ ΠΟΛΙΤΙΚΟΣ ΜΗΧΑΝΙΚΟΣ Ε.Μ.Π.**

**ΤΥΠΟΣ ΣΧΕΔΙΟΥ:**  
**ΤΟΠΟΓΡΑΦΙΚΟ ΔΙΑΓΡΑΜΜΑ**

**ΑΡΙΘΜΟΣ ΣΧΕΔΙΟΥ:**  
**T1**

**ΧΡΟΝΟΣ ΜΕΛΕΤΗΣ:**  
**ΙΑΝΟΥΑΡΙΟΣ 2016**

**ΚΑΙΜΑΚΑ:**  
**1:200**

**ΥΠΟΓΡΑΦΗ ΚΑΙ ΣΦΡΑΓΙΔΑ ΜΗΧΑΝΙΚΟΥ:**

**ΧΑΡΟΥΛΑ ΓΕΩΡΓ. ΦΟΥΝΤΑ**  
 ΑΠΛ. ΠΟΛΙΤΙΚΟΣ ΜΗΧΑΝΙΚΟΣ Ε.Μ.Π.  
 ΜΕΛΟΣ Τ.Ε.Ε. ΑΡ. ΜΗΤΡΩΟΥ 103983  
 Λ. ΡΙΖΙΟΥΤΗ 4, ΚΑΛΑΜΑΡΙΑ-ΤΡΙΠΟΛΗ  
 ΤΗΛ.: 2710727033 10  
 ΑΦ.Μ. 070524661-ΔΟΥ ΤΡΙΠΟΛΗΣ

**ΘΕΩΡΗΣΗ ΔΗΜΟΣΙΑΣ ΑΡΧΗΣ:**  
 Διευθυντής  
 ΑΡΧΗΜΕΙΟΣ Γ. ΑΡΓΕΙΤΑΚΗΣ  
 ΔΑΣΟΛΟΓΟΣ