

ΕΜΒΛΑΔΟΜΕΤΡΗΣΗ ΓΗΠΕΔΟΥ
Με τη βοήθεια των ορθογωνικών συντεταγμένων των κορυφών του

ΣΗΜΕΙΟ	X	Y	ΜΗΚΟΣ
A	609094.49	4422773.85	6.59
B	609091.33	4422779.73	98.70
Γ	609049.32	4422966.93	16.86
Δ	609042.21	4422981.90	57.23
Ε	609090.05	4422858.44	48.00
Ζ	609012.13	4422918.51	75.05
Η	609058.14	4422753.38	5.97
Θ	609081.45	4422748.38	42.86
Ι	609095.01	4422712.58	3.49
Κ	609038.11	4422710.90	2.01
Λ	609087.93	4422707.93	18.57
Μ	609095.49	4422724.85	7.42
Ν	609107.79	4422732.67	14.55
Ξ	609103.40	4422738.85	0.69
Ο	609093.96	4422729.93	18.38
Π	609093.97	4422734.49	18.40
Ρ	609085.12	4422770.62	9.94
Α	609094.49	4422773.85	9.94

Ε = 7.383,75 - 283,38 = **7.120,37 μ2**

ΕΜΒΛΑΔΟΜΕΤΡΗΣΗ Ζώνης Αγρ.Οδοῦ
Με τη βοήθεια των ορθογωνικών συντεταγμένων των κορυφών του


ΣΗΜΕΙΟ	X	Y	ΜΗΚΟΣ
A	609094.49	4422773.85	6.59
B	609091.33	4422779.73	7.87
Γ	609093.56	4422778.44	35.52
Δ	609058.31	4422752.47	5.97
Ε	609058.14	4422753.38	0.20
Ζ	609081.45	4422748.38	25.19
Η	609079.33	4422748.38	7.16
Θ	609094.93	4422770.55	0.20
Ι	609085.12	4422770.62	9.94
Α	609094.49	4422773.85	9.94

Ε = 283,38 μ2

Το εμβαδόν Ε=283,38 μ2 της ζώνης της αγροτικής οδοῦ δεν λαμβάνεται υπόψη στο εμβαδόν του γηπέδου.

Πίνακας συντεταγμένων κορυφών ΕΓΣΑ

1	609094.49	4422773.85
2	609091.33	4422779.73
3	609042.21	4422981.90

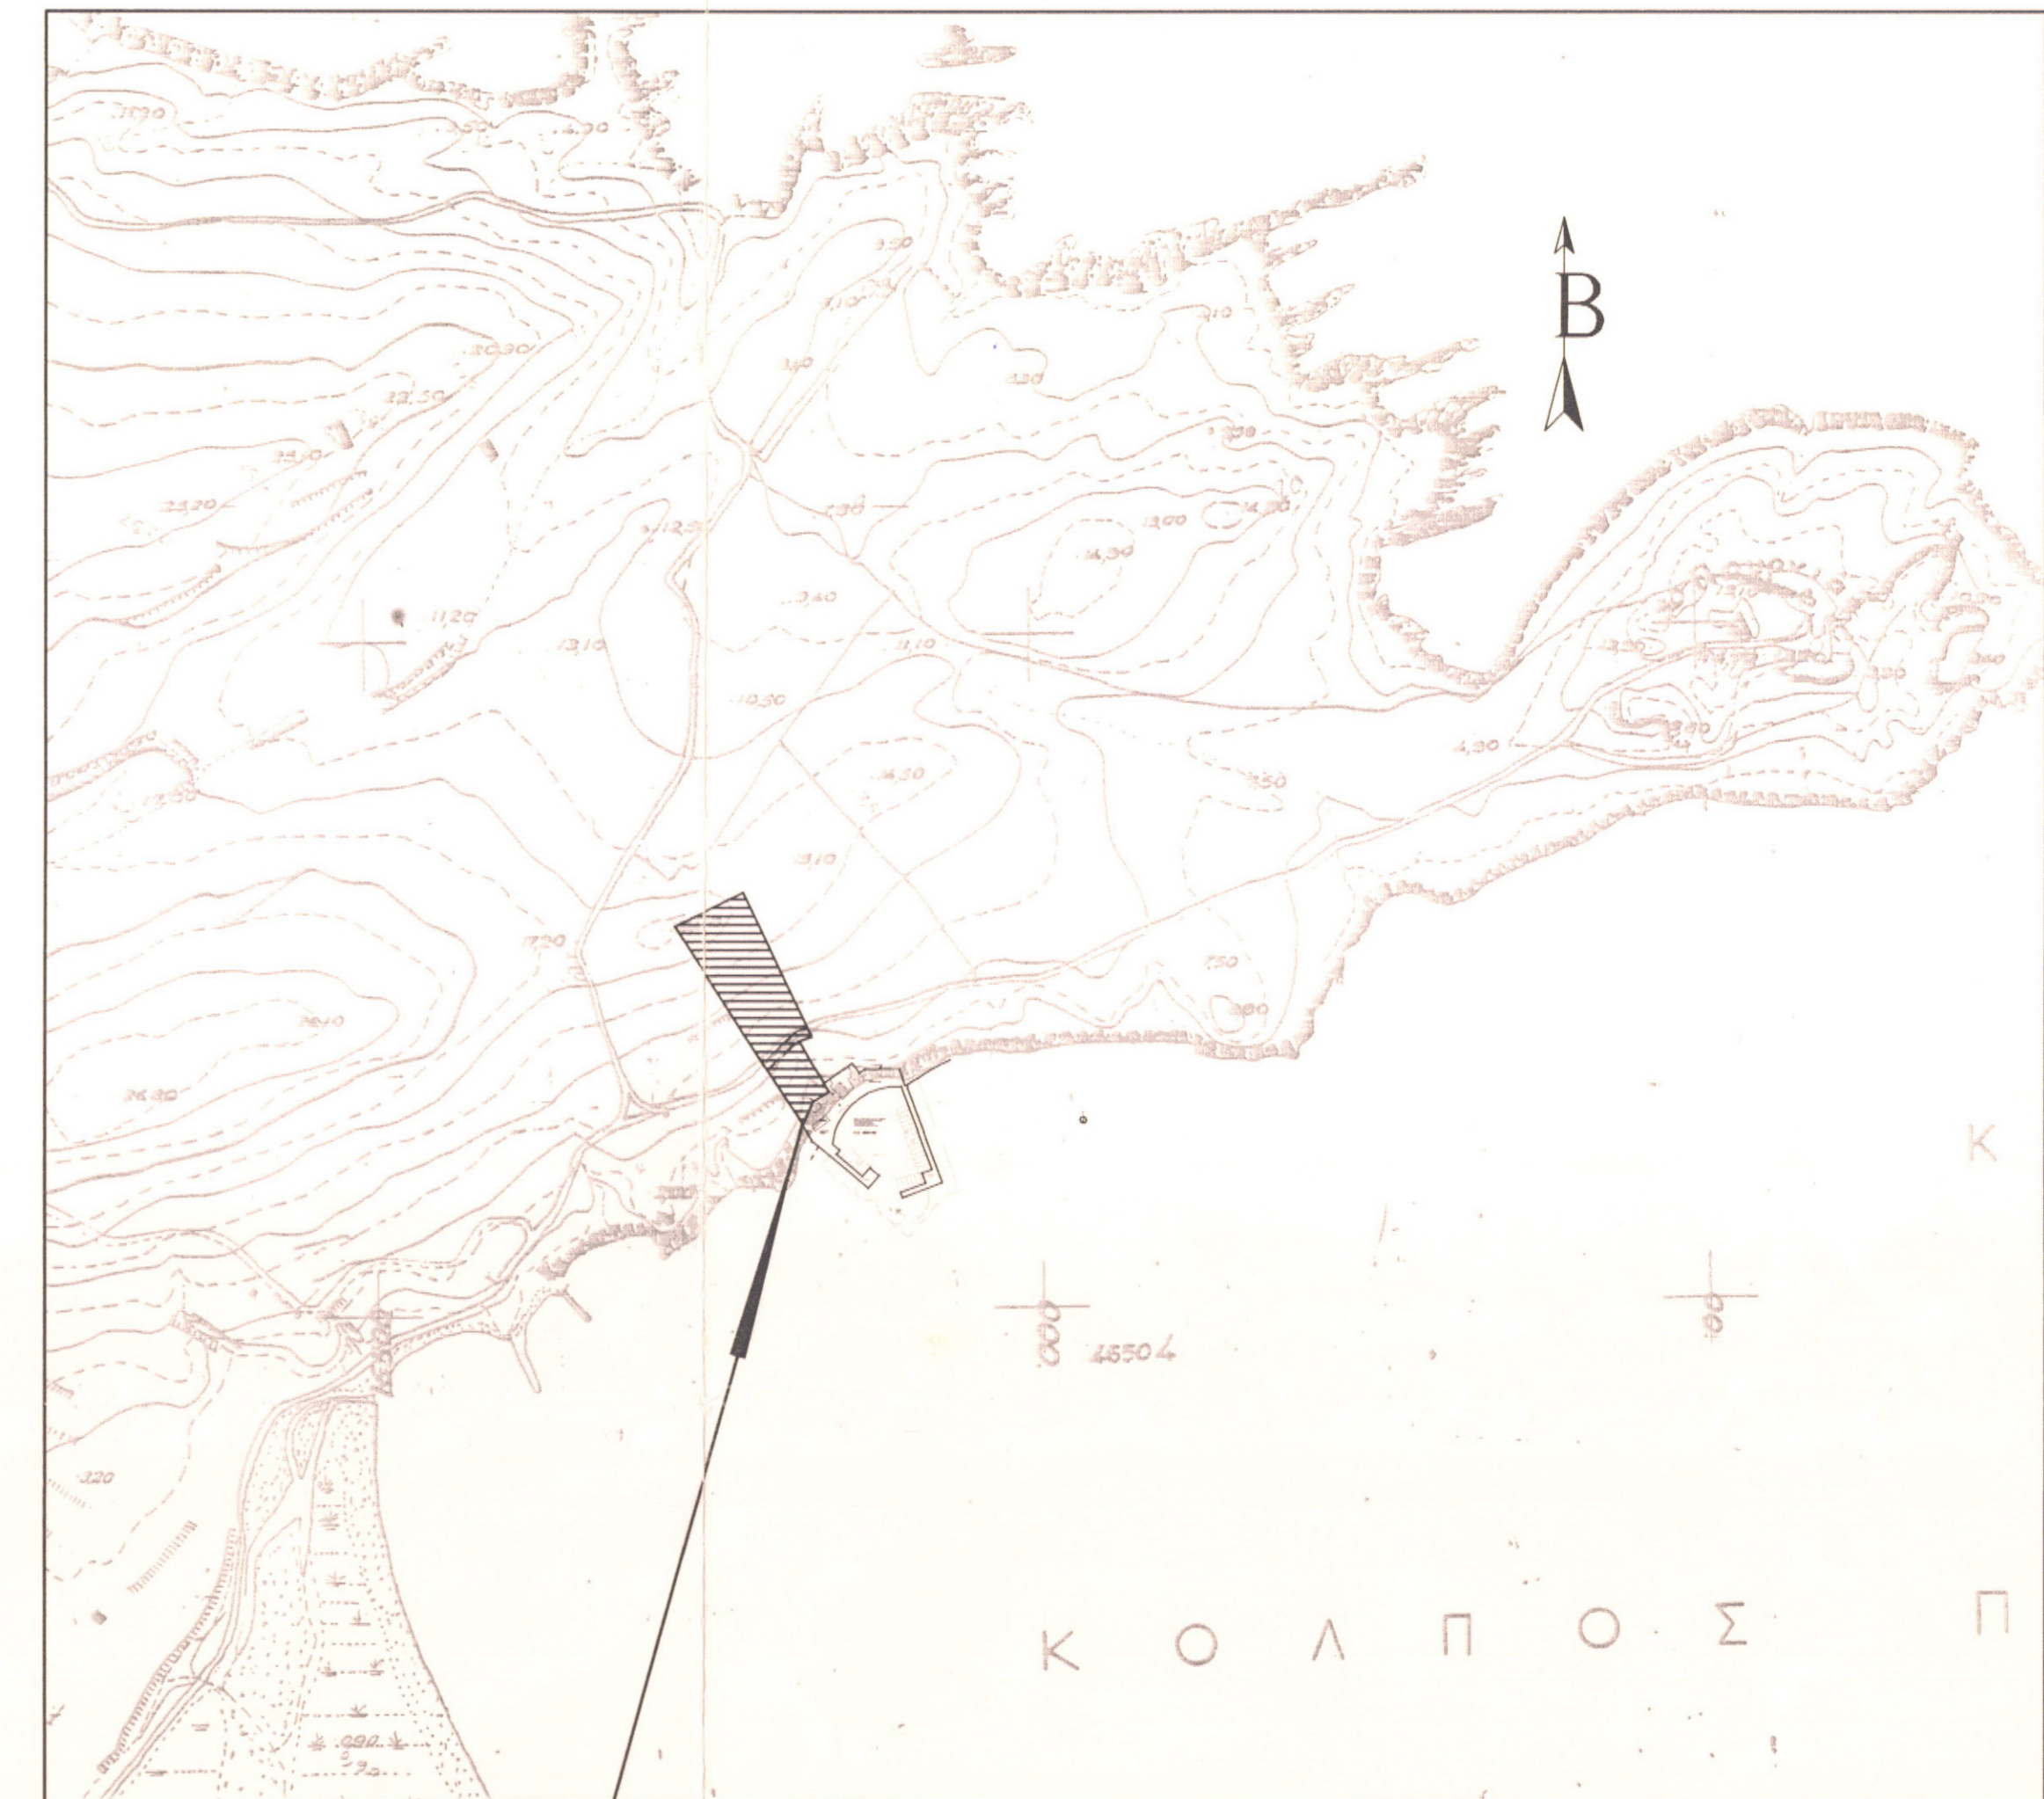

Ε. ΕΓΧΩΡΗΚΕ
σφραγίδα με τις με κόκκινα στοιχεία
διορθώσεις - συμπληρώσεις μας
Μετρώμε: 651/14/86/5

ΑΓΙΟΣ ΝΙΚΟΛΑΟΣ
ΔΑΣΟΛΟΓΟΣ

ΘΕΩΡΗΘΗΚΕ
5/24/26-01-2016

26-01-2016

ΦΩΤΙΟΣ ΚΡΑΪΣ
ΔΑΣΟΛΟΓΟΣ ΜΣΕ

ΤΟΠΟΓΡΑΦΙΚΟ ΔΙΑΓΡΑΜΜΑ ΓΗΠΕΔΟΥ - ΚΛΙΜΑΚΑ 1 : 500
ΣΤΗ ΘΕΣΗ: "Άγιος Νικόλαος" Μικραινιά
της Τοπ.Κοινότητας Βάρους της Δημοτικής Ενότητας Αττικής
του Δήμου Αιγίου, Π.Ε. Αιγίου

ΜΕ ΣΤΟΙΧΕΙΑ: "Α-Β-Γ...-Ε-Ο-Π-Ρ-Α"

ΕΜΒΛΑΔΟΝ ΓΗΠΕΔΟΥ: Ε Α-Β-Γ...-Ε-Ο-Π-Ρ-Α = 7.120,37 τμ

ΙΔΙΟΚΤΗΣΙΑΣ: Ασπασίας Γ. Λιάσκας

ΑΔΑΦΗ ΔΙΟΙΚΗΤΗ (N. 4038/2011)
Η κλήση υπαγορεύθηκε στην Ασπασία Γ. Λιάσκα, δηλώνοντας ότι:
• το όριο του γηπέδου με στοιχεία "Α-Β-Γ...-Ε-Ο-Π-Ρ-Α"
και εμβαδόν 7.120,37 τμ που βρίσκεται στη θέση "Άγιος Νικόλαος" Μικραινιά, της Τοπικής Κοινότητας Βάρους της Δημοτικής Ενότητας Αττικής του Δήμου Αιγίου, Π.Ε. Αιγίου, υφίσταται ανάμεσα
• ειδικά για την οριοθέτηση των διχομακούντων ορίων του γηπέδου.

Η ΔΗΛΩΣΗ
Ασπασίας Γ. Λιάσκα

ΑΔΑΦΗ ΜΗΧΑΝΙΚΟΥ (N. 651/77)
Δηλώνω σύμφωνα με το νόμο για το γηπέδο με στοιχεία
"Α-Β-Γ...-Ε-Ο-Π-Ρ-Α" και εμβαδόν 7.120,37 τμ
που βρίσκεται στη θέση "Άγιος Νικόλαος" Μικραινιά, της Τοπικής Κοινότητας Βάρους,
Δημοτικής Ενότητας Αττικής του Δήμου Αιγίου, Π.Ε. Αιγίου ότι:
4) εντός αυτού δεν διέσχεται κανένα κανάλι μεταφοράς νερού ή άλλου είδους υδροφόρου ορίου,
5) εντός αυτού και κατά μέρος του παραπάνω που το εμβαδόν γηπέδου δεν αφορούν δένδρα, και
6) εντός αυτού ή σε απόσταση μικρότερη των 20 μ. από αυτά δεν διέσχεται ρέμα.

ΟΡΙΟΙ ΔΗΜΟΤΗΣ
ΕΚΤΟΣ ΟΡΙΩΝ ΟΡΙΣΜΟΥ (Π.Δ. 24.05.1985 - ΦΕΚ 2706/31.05.1985
N. 312 - ΦΕΚ 3264/31.12.2003
N. 4067 - ΦΕΚ 76A/09.04.2012)

ΓΕΝΙΚΕΣ ΔΙΑΤΑΞΕΙΣ
Αρμόδια (για πρόσωπα σε κτηματολόγιο δόξης)
Εμβαδόν= 4.000 τμ (προβλεπόμενo 25,00 μ)
(για πρόσωπα σε δημόσιες, Εθνικές, Επαρχιακές, Δημοτικές και Κοινοτικές οδοὺς ως και σε εγκαταλεηθέντα τμήματα τριών και σε ασυρραβωμένους γηπέδα)
Εμβαδόν= 2.000 τμ - Προβλεπόμενo 25,00 μ - Βάθος= 40,00 μ (πρό 17.05.1978)
Εμβαδόν= 1.200 τμ - Προβλεπόμενo 20,00 μ - Βάθος= 35,00 μ (πρό 12.05.1964)
Εμβαδόν= 750 τμ - Προβλεπόμενo 10,00 μ - Βάθος= 15,00 μ (πρό 12.11.1962)
(εντός της ζώνης πόλεως και οικισμών & πρό 24.04.1977)
Εμβαδόν= 2.000 τμ

Συνολική έκταση: (για γηπέδα με εμβαδόν έως 4.000 τμ)
ο.Δ. = 0,20
Μέγιστη ύψωση = 200 τμ
(για γηπέδα με εμβαδόν από 4.000 τμ έως 8.000 τμ)
Δύο (2) = 200 τμ + (επιβ. γηπέδα = 4.000) + 0,32
(για γηπέδα με εμβαδόν από 8.000 τμ και άνω)
Δύο (2) = 200 τμ + (επιβ. γηπέδα = 8.000) + 0,51
Μέγιστη ύψωση = 400 τμ

Μέγιστο ποσοστό κάλυψης γηπέδου: 10%

Μέγιστο ύψος κτίσματος: 7,50 μ
Μέγιστος αριθμός ορόφων: 2 όροφοι
Μέγιστο ύψος στήλης/στήλων: 1,20 μ
Απόσταση κτισμάτων από το όριο του γηπέδου: 15,00 μ
Απογραφή και καταγραφή κτισμάτων επί υποσηματών

Η ΕΜΒΛΑΔΟΜΕΤΡΗΣΗ ΕΙΝΑΙ ΜΕ ΤΟ ΤΥΠΟ ΤΟΥ GAUSS
Η ΣΥΝΤΑΞΗ ΤΟΥ ΤΟΠΟΓΡΑΦΙΚΟΥ ΕΙΝΑΙ ΣΕ ΠΡΟΒΟΛΗ ΕΓΣΑ-87 ΕΛΛΗΝΟΕΥΡΩΠΑΪΚΗΣ GRS-80

ΚΩΝΣΤΑΝΤΙΝΟΣ Ι. ΛΙΑΣΚΑΣ
ΠΟΛΙΤΙΚΟΣ ΜΗΧΑΝΙΚΟΣ Α.Π.Θ.
ΜΕΛΟΣ Τ.Ε.Ε. Α.Ρ. ΜΗΤΡΩΟΥ Β.Ε.Σ.Ε.
ΥΠΟΜΟΝΗ ΑΤΤΙΚΗΣ Α.Δ. ΒΑΡΟΥΣ, Ν. ΑΙΓΙΟΥ, Τ.Κ. 81401
ΕΛΛΑΣ ΣΠΕΥΣΙΠΠΟΥ 26-28, ΑΘΗΝΑ, Τ.Κ. 108 75
ΑΦΜ: 003776053 - ΔΟΥ: Γ. ΑΘΗΝΩΝ

Ιδιοκτήτης
ΑΣΠΑΣΙΑ Γ. ΛΙΑΣΚΑ

Εργο
Τοπογραφικό διάγραμμα Γηπέδου
ΜΕ ΣΤΟΙΧΕΙΑ: "Α-Β-Γ...-Ε-Ο-Π-Ρ-Α"

Θέμα Σχεδίου
ΤΟΠΟΓΡΑΦΙΚΟ ΔΙΑΓΡΑΜΜΑ

Θέση
"Άγιος Νικόλαος" ΜΠΟΥΡΝΙΑ
ΤΟΠΙΚΗ ΚΟΙΝ. ΒΑΡΟΥΣ, ΔΗΜΟΤΙΚΗ ΕΝΟΤΗΤΑ ΑΤΤΙΚΗΣ,
ΔΗΜΟΥ ΑΙΓΙΟΥ, Π.Ε. ΑΙΓΙΟΥ

Εμβαδόν: Ε Α-Β-Γ...-Ε-Ο-Π-Ρ-Α = 7.120,37 τμ. Κλίμακα: 1:500. Αρ. Σχεδίου: T1

Ημερομηνία: ΜΑΙΟΣ 2015

Μελετητής: ΚΩΣΤΑΣ Ι. ΛΙΑΣΚΑΣ
ΠΟΛΙΤΙΚΟΣ ΜΗΧΑΝΙΚΟΣ

Υπογραφή-Σφραγίδα
ΚΩΝΣΤΑΝΤΙΝΟΣ Ι. ΛΙΑΣΚΑΣ
ΠΟΛΙΤΙΚΟΣ ΜΗΧΑΝΙΚΟΣ Α.Π.Θ.
ΜΕΛΟΣ Τ.Ε.Ε. Α.Ρ. ΜΗΤΡΩΟΥ Β.Ε.Σ.Ε.
ΥΠΟΜΟΝΗ ΑΤΤΙΚΗΣ Α.Δ. ΒΑΡΟΥΣ, Ν. ΑΙΓΙΟΥ, Τ.Κ. 81401
ΕΛΛΑΣ ΣΠΕΥΣΙΠΠΟΥ 26-28, ΑΘΗΝΑ, Τ.Κ. 108 75
ΑΦΜ: 003776053 - ΔΟΥ: Γ. ΑΘΗΝΩΝ