

# ΤΟΠΟΓΡΑΦΙΚΟ ΔΙΑΓΡΑΜΜΑ

Ταχυμετρικής αποτύπωσης τμήματος τεμαχίου με Κ.Α.Ε.Κ. 180111005011 και με στοιχεία κορυφών (Α-Β-Γ-Δ-Α) που κατέχει ο Νάτσιας Χρήστος του Θωμά.

**ΚΛΙΜΑΚΑ : 1 / 500**

**ΕΜΒΑΔΟΝ : 1788.89m<sup>2</sup>**


**ΘΕΣΗ : Αγρ/μα Ασπροκκλησίου Δήμου Φιλιατών**

**ΟΡΙΟΔΕΙΚΤΗΣ : Νάτσιας Χρήστος**

ΕΜΒΑΔΟ ΑΠΟ ΣΥΝΤΕΤΑΓΜΕΝΕΣ			
α/α	X	Y	D
A	174782.11	4387925.37	57.61
B	174786.14	4387982.84	30.65
Γ	174816.73	4387984.83	58.56
Δ	174813.44	4387926.37	31.34
A	174782.11	4387925.37	
$E = 1/2 \sum (X_i + X_{i+1})(Y_i - Y_{i+1})$			
$E(A-B-Γ-Δ-A) = 1788.89 \text{ m}^2$			

**ΗΓΟΥΜΕΝΙΤΣΑ 9/7/2012**

**Ο ΜΗΧΑΝΙΚΟΣ**

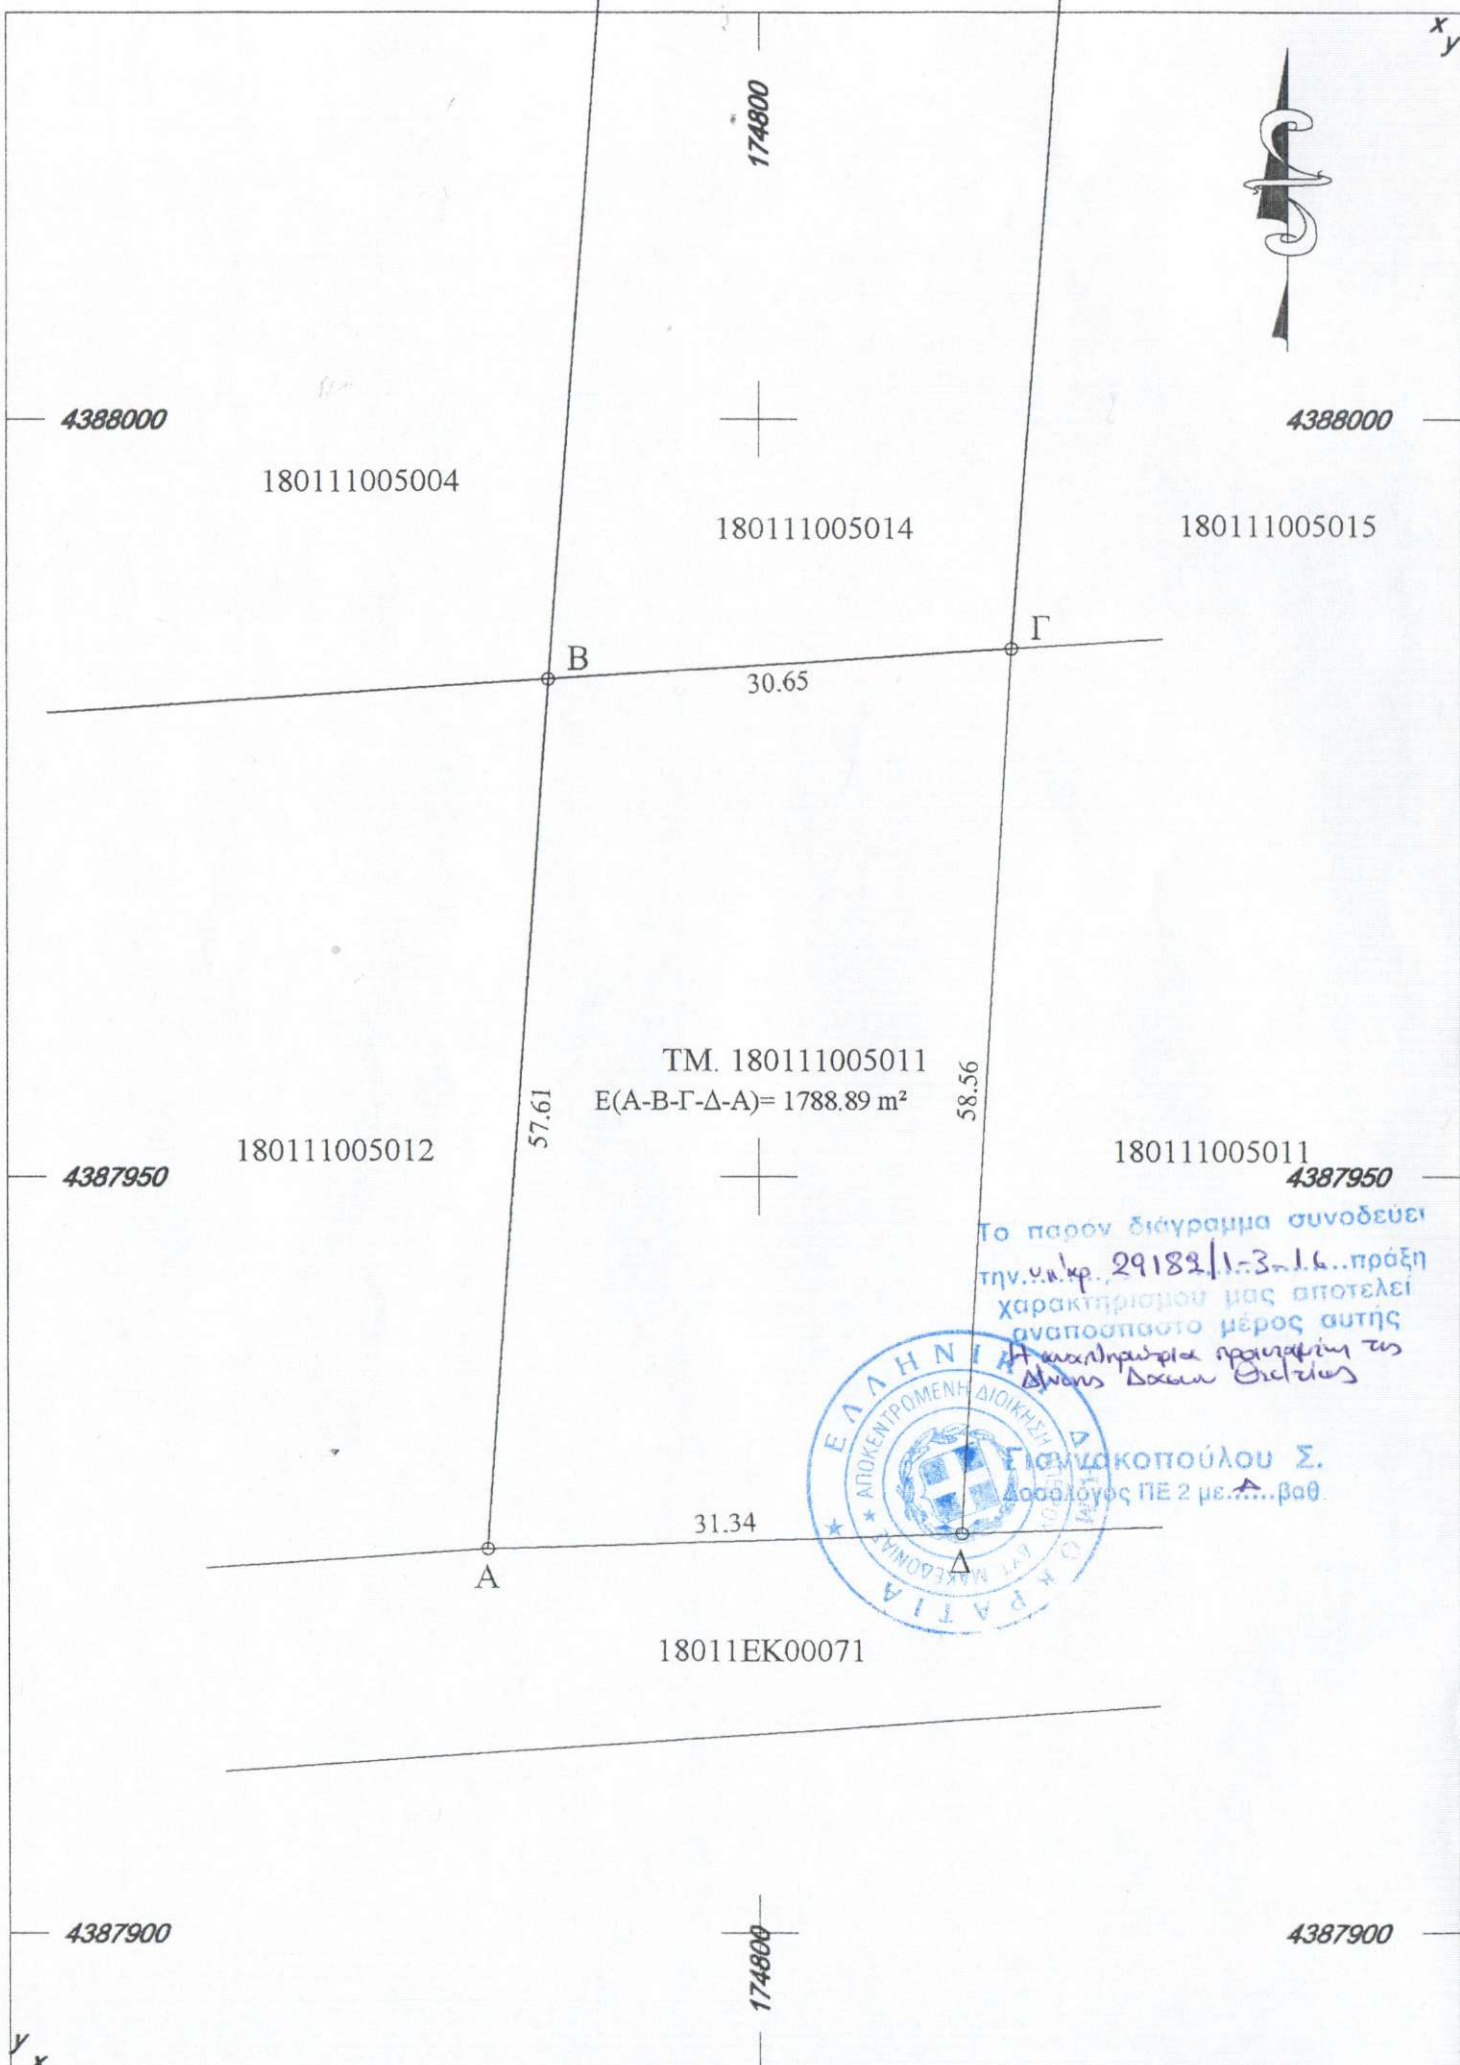

ΠΑΝΑΓΙΩΤΗΣ Α. ΣΙΩΖΗΣ  
ΤΕΧΝΙΓΟΣ ΠΙ ΤΙΚΟΣ ΜΗΤΡΙΚΟΣ  
ΑΡ. ΔΗΤΡ Π.Γ.Η.300  
ΠΑΡΑΜΥΘΙΑ ΤΗΛ. 0866 23371  
ΑΦΜ:030092865 ΔΙ'Υ ΠΑΡΑΜΥΘΙΑΣ