




ΑΠΟΣΠΑΣΜΑ ΧΑΡΤΗ ΓΥΣ 1:50000




ΑΠΟΣΠΑΣΜΑ ΧΑΡΤΗ ΓΥΣ 1:5000

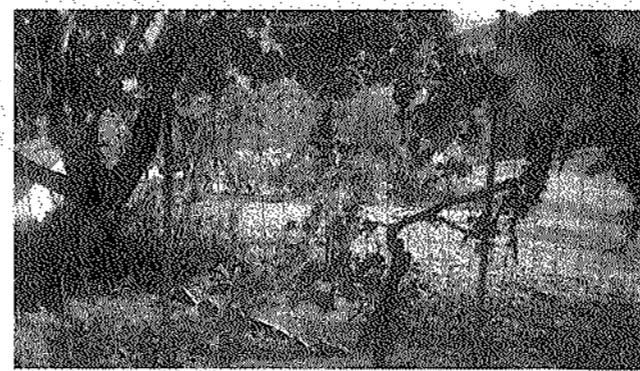


927(4)



927(3)

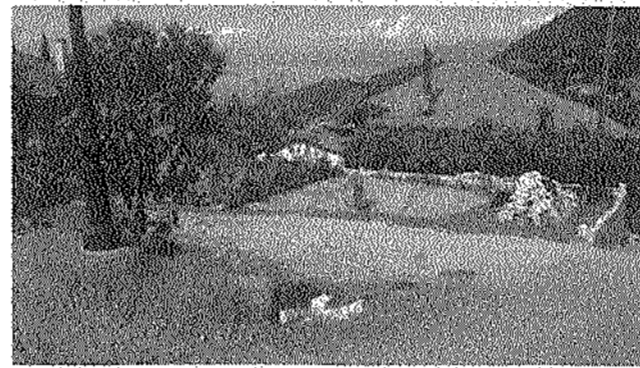

927(2)

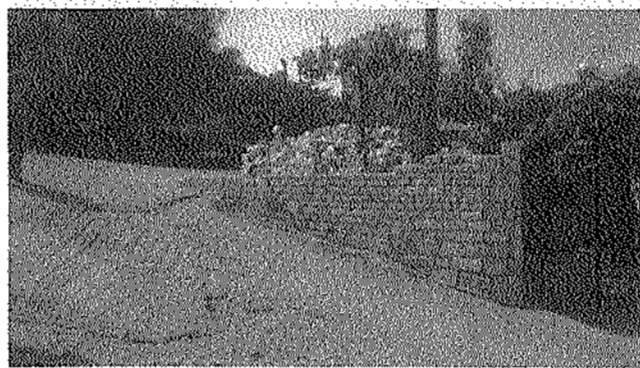

927(1)

ΟΡΟΙ ΔΟΜΗΣΗΣ

ΠΡΟΕΔΡΙΚΟ ΔΙΑΤΑΓΜΑ 6/12/82  
Φ.Ε.Κ. 588 Δ/23/12/82  
ΑΡΤΙΟΤΗΤΑ ΚΑΤΑ ΚΑΝΟΝΑ  
E=500μ

Σ.Δ.=ΜΑΧ 200Μ2  
ΚΑΛΥΨΗ=60%  
ΥΨΟΣ ΚΤΗΡΙΟΥ=7,50Μ  
ΥΨΟΣ ΣΤΕΓΗΣ=1,20Μ  
ΡΙΛΟΤΣ ΒΧΙ

ΑΡΤΙΟΤΗΤΑ ΚΑΤΑ ΠΑΡΕΚΛΙΣΗ  
ΩΣ ΥΦΙΣΤΑΝΤΙΑ ΠΡΙΝ 15/9/82  
ΦΕΚ 504/Δ/7.10.83 (ΣΤΑΣΙΜΟΣ ΟΙΚΙΣΜΟΣ)  
ΑΡΙΘΜΟΣ 19/84 ΑΠΟΦΑΣΗΣ ΚΑΘΟΡΙΣΜΟΥ ΚΕΝΤΡΟΥ ΟΙΚΙΣΜΟΥ  
ΚΕΝΤΡΟ ΟΙΚΙΣΜΟΥ ΠΛΑΤΕΙΑ ΙΕΡΟΣ ΝΑΟΣ ΑΓΙΟΥ ΑΠΟΣΤΟΛΟΥ  
ΣΤΕΓΗ ΥΠΟΧΡΕΩΤΙΚΗ

ΔΗΛΩΣΗ ΝΟΜΟΥ 651/1977

Το οικόπεδο με τα στοιχεία εμβαδού Ε(8,10,9,11,12,2,14,16,17,20,21,25,26,27,28,29,8)=254,98Μ2 ευρίσκεται εντός στοιχείου οικισμού στην περιοχή "ΑΝΑΛΗΨΗΣ" του Δήμου ΘΕΡΜΟΥ και εναγκαλιό παρεκκλιση όριο και οικοδομήσιμο σύμφωνα με τις κείμενες πολεοδομικές διατάξεις, ως υφιστάμενο ως έχει με το ίδιο εμβαδόν και διαστάσεις πριν 15/9/82  
Το ως άνω οικόπεδο δεν εμπεριέχει ρέματα, δεν αποτελεί τμήμα μείζονος έκτασης και δεν διέρχεται από αυτό ρεύμα υψηλής τάσης.

ΤΟΠΟΓΡ.ΣΥΝ/ΝΕΣ ΕΓΣΑ 87

2	299642.119	4262657.272
8	299638.030	4262672.685
9	299639.212	4262668.304
10	299638.227	4262672.303
11	299640.372	4262664.310
12	299641.384	4262660.238
14	299639.257	4262654.809
16	299635.544	4262653.047
17	299631.340	4262652.544
20	299626.127	4262652.460
21	299623.161	4262658.236
25	299623.615	4262659.282
26	299622.711	4262660.270
27	299622.397	4262660.757
28	299622.411	4262661.642
29	299626.969	4262665.533


Ε(8,10,9,11,12,2,14,16,17,20,21,25,26,27,28,29,8)=254,98Μ2

Ο Συντάξας  
ΛΕΩΝΙΔΑΣ ΑΡ. ΒΑΡΣΙΟΣ  
ΠΤΥΧ. ΠΟΛ. ΜΗΧΑΝΙΚΟΣ Τ.Ε.  
ΕΡΓΟΔΟΤΗΣ ΔΗΜ. ΕΡΓΩΝ  
ΑΓΡΙΝΙΟΥ Κύπρου 16 Τηλ. 0641-45881  
ΘΕΡΜΟ: Χ. Τρικοπιτή Τηλ. 0644-23142  
ΑΦΜ 026584611 - ΔΟΥ ΑΓΡΙΝΙΟΥ

ΔΗΛΩΣΗ ΙΔΙΟΚΤΗΤΗ

ο ιδιοκτήτης

Τα όρια του οικοπέδου υπεδείχθησαν από εμένα του ιδιοκτήτη στο μηχανικό και είναι ορθά υλοποιημένα.

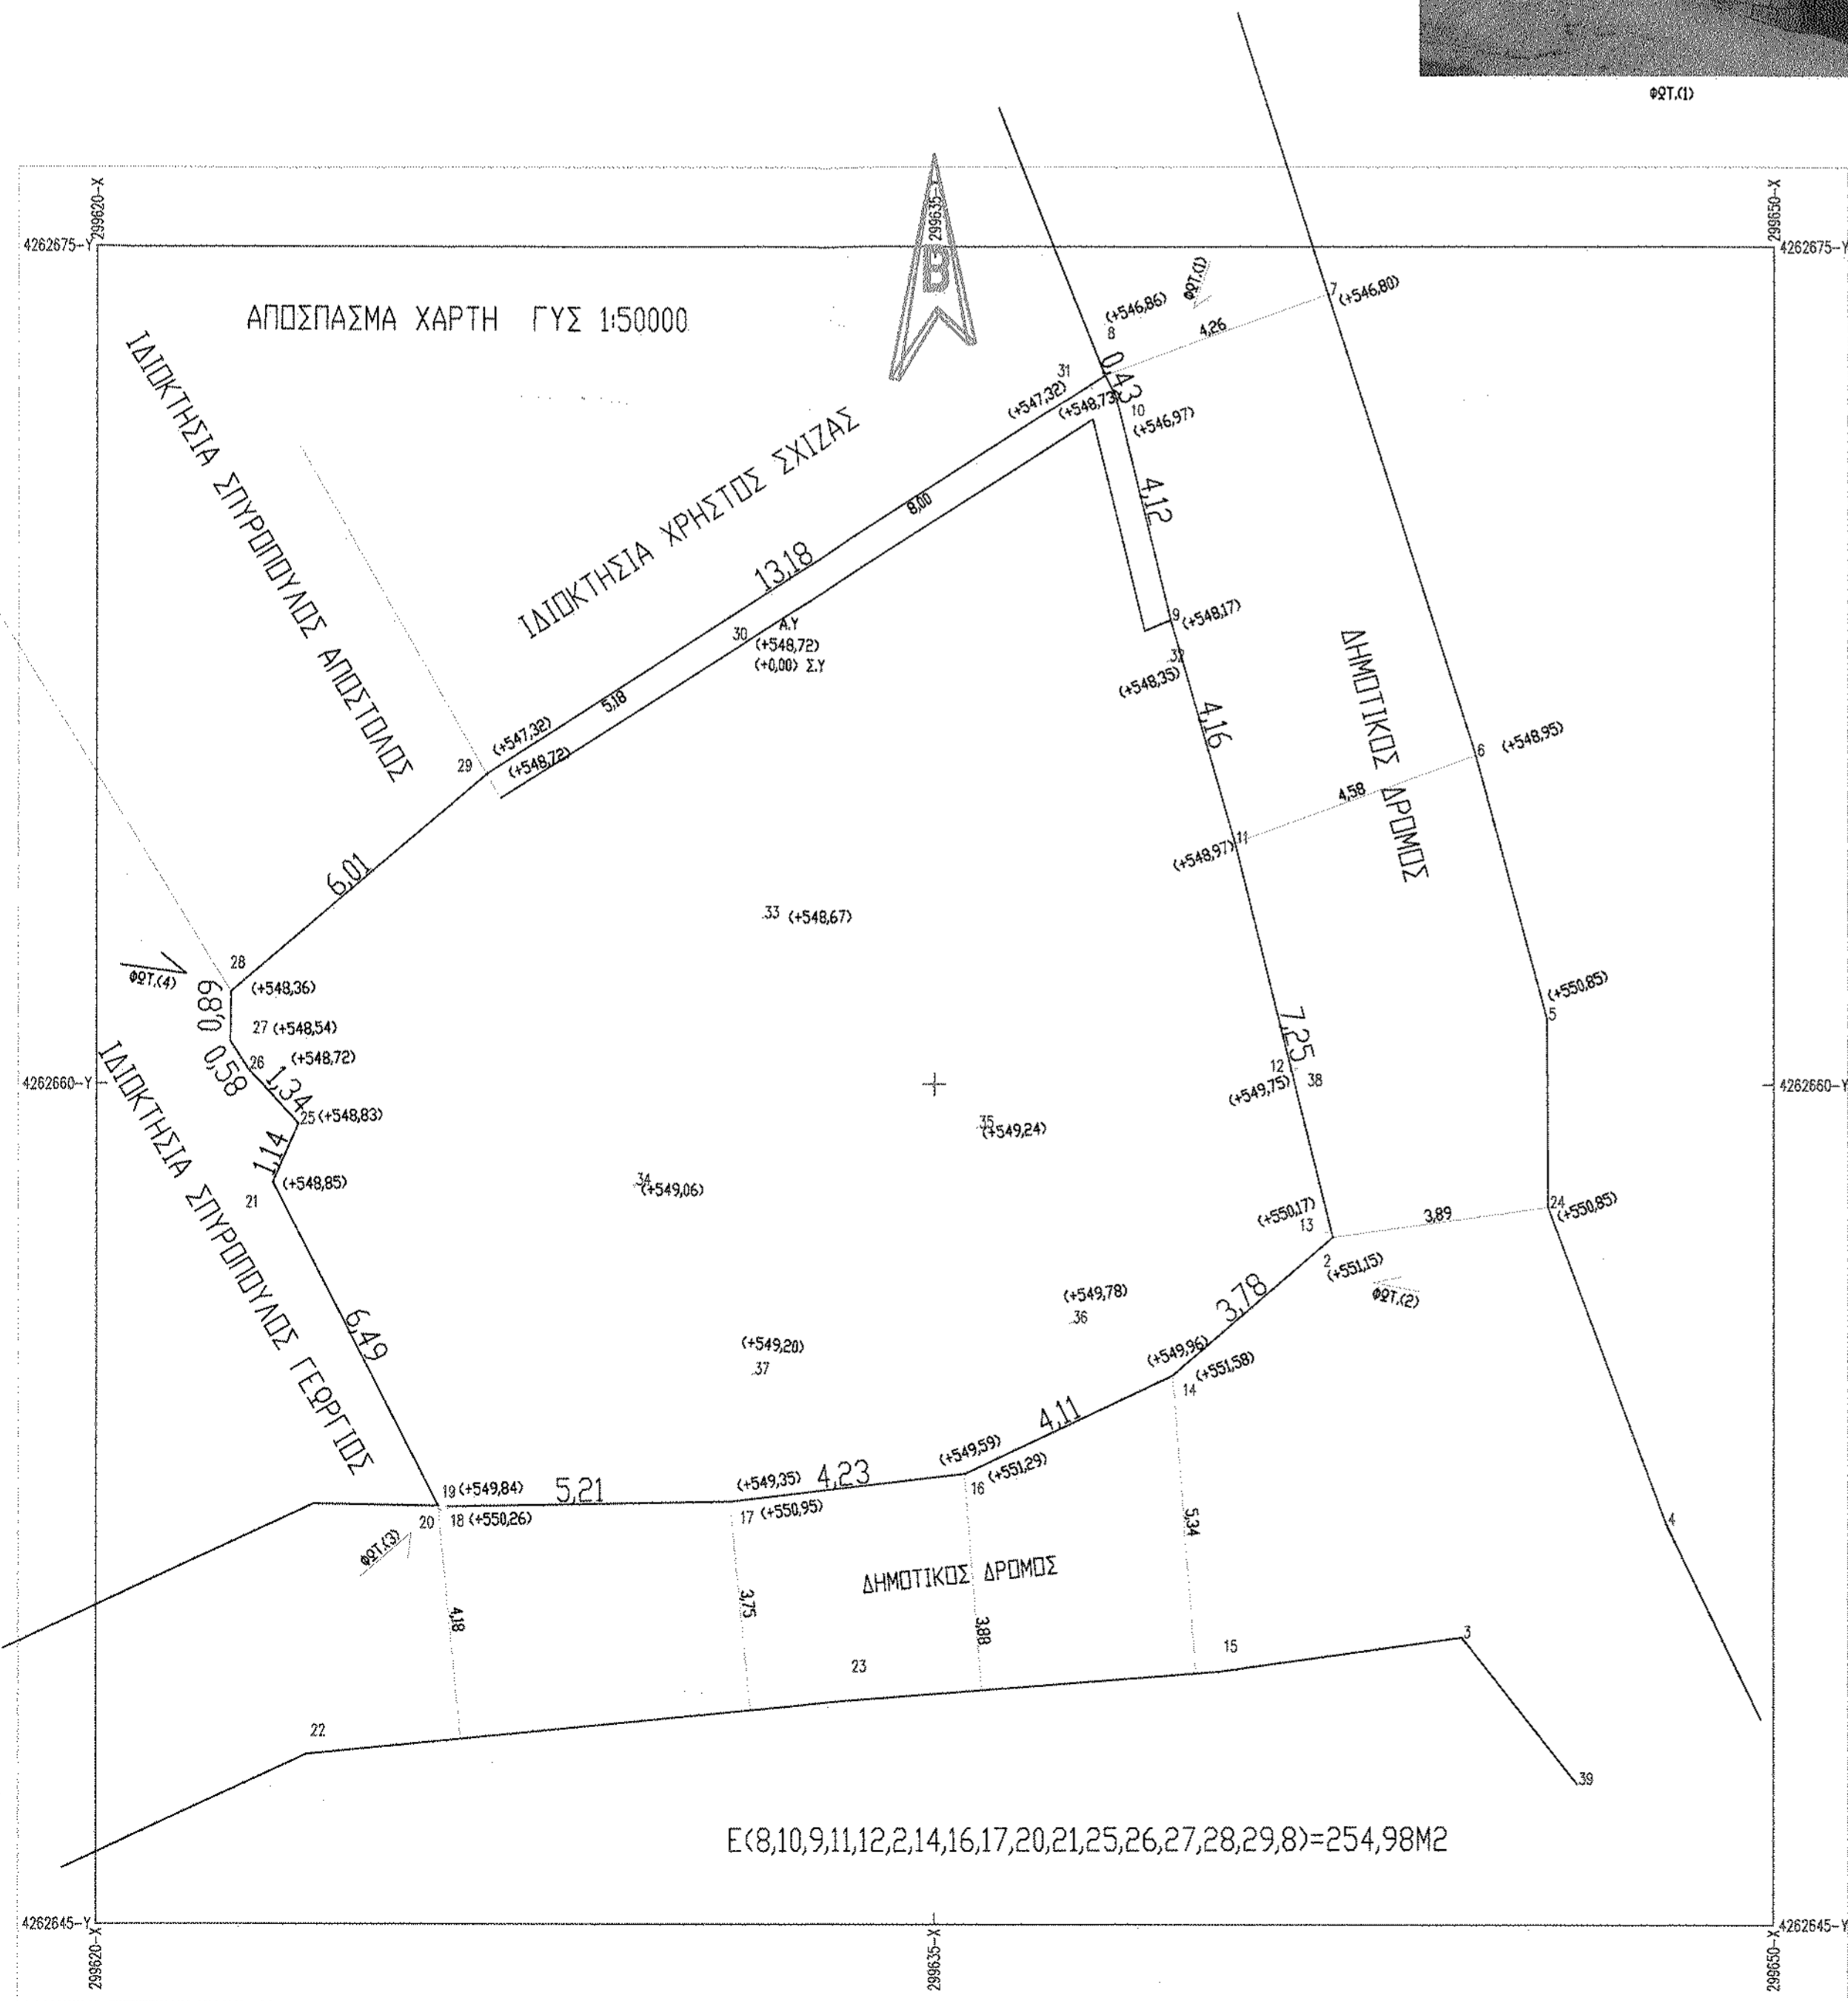

ΜΕΛΕΤΗ

ΑΠΟΤΥΠΩΣΗ ΕΚΤΑΣΗΣ

ΕΡΓΟΔΟΤΗΣ

ΠΑΝΑΓΙΩΤΗΣ ΣΧΙΖΑΣ ΤΟΥ ΧΡΗΣΤΟΥ

ΘΕΣΗ ΕΡΓΟΥ

ΑΝΑΛΗΨΗ Τ.Δ. ΘΕΡΜΟΥ

ΘΕΜΑ ΣΧΕΔΙΟΥ

ΤΟΠΟΓΡΑΦΙΚΟ ΔΙΑΓΡΑΜΜΑ

ΑΡ. ΣΧΕΔΙΟΥ

ΚΛΙΜΑΚΑ

ΗΜΕΡΟΜΗΝΙΑ

ΣΥΝΤΑΞΑΝΤΗΣ

Σ1

1:100

ΟΚΤ.2015

Α.ΒΑΡΣΙΟΣ

ΠΑΡΑΤΗΡΗΣΕΙΣ

ΛΕΩΝΙΔΑΣ ΑΡ. ΒΑΡΣΙΟΣ  
ΠΤΥΧ. ΠΟΛ. ΜΗΧΑΝΙΚΟΣ Τ.Ε.  
ΕΡΓΟΔΟΤΗΣ ΔΗΜ. ΕΡΓΩΝ  
ΑΓΡΙΝΙΟΥ: Κύπρου 16 Τηλ. 0641-45881  
ΘΕΡΜΟ: Χ. Τρικοπιτή Τηλ. 0644-23142  
ΑΦΜ 026584611 - ΔΟΥ ΑΓΡΙΝΙΟΥ

ΠΡΑΞΗ 31352/1184/3-3-2016  
Το παρόν ανήκει στο αρχείο έγγραφης του Δημοτικού Αρχείου το οποίο δεν φέρει καμία απαίτηση μείζονος ή τυχόν διατάξεως ή εννοίας ή δικαιώματος τρίτου.

Αγρίνιο 3-3-2016  
Διατάξας

ΕΛΕΓΧΘΗΚΕ

Αγρίνιο 01.3.2016

Η Δασολόγος  
ΜΑΓΔΑΛΗΝΗ Κ. ΣΙΖΑ  
Π.Ε.Γ. ΔΑΣΟΛΟΓΟΣ