ΑΠΟΣΠΑΣΜΑ ΧΑΡΤΗ ΓΥΣ ΜΕ ΑΡ. 6405_6 ΚΛ 1:5000

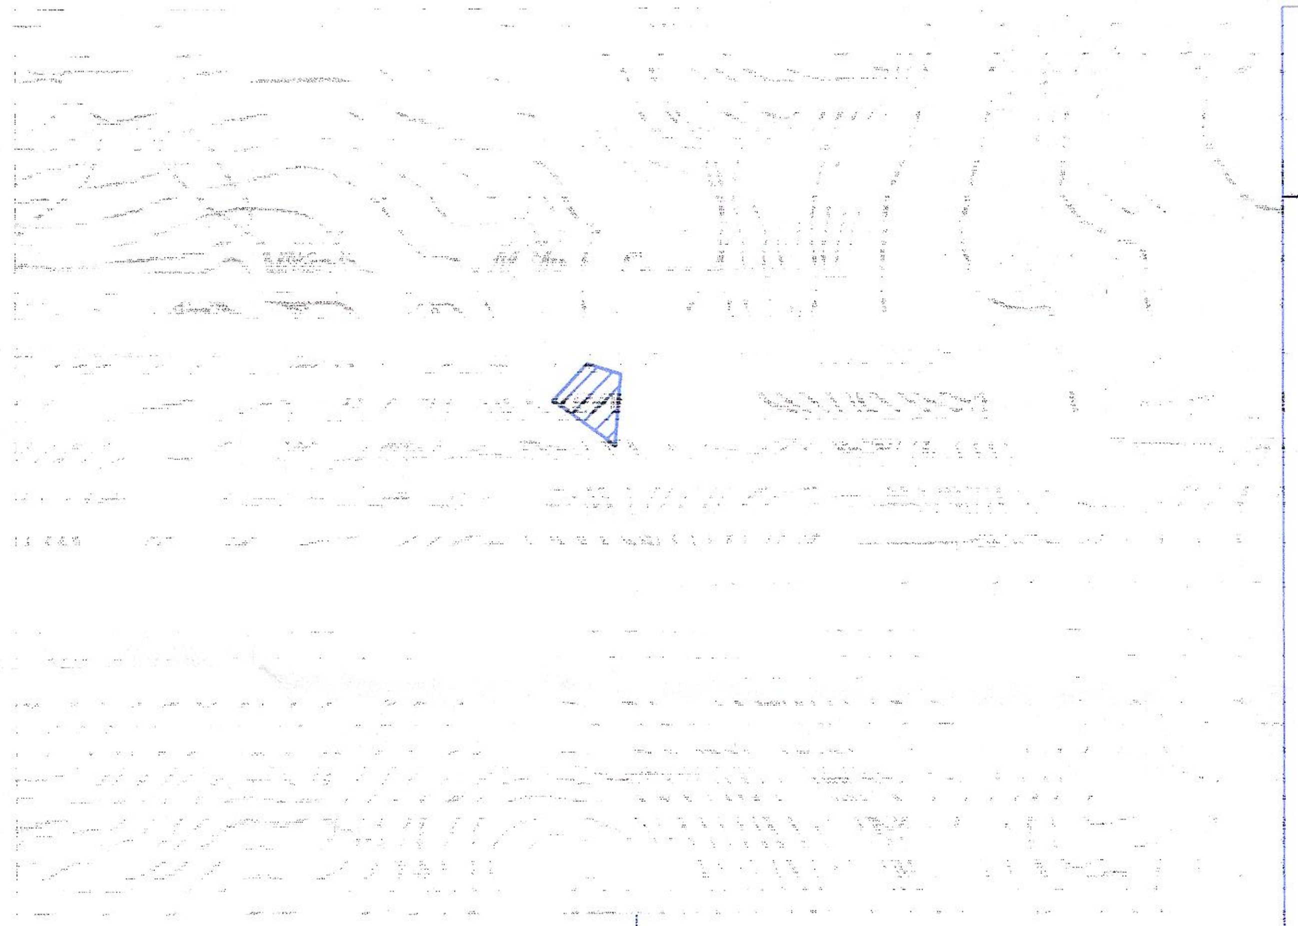

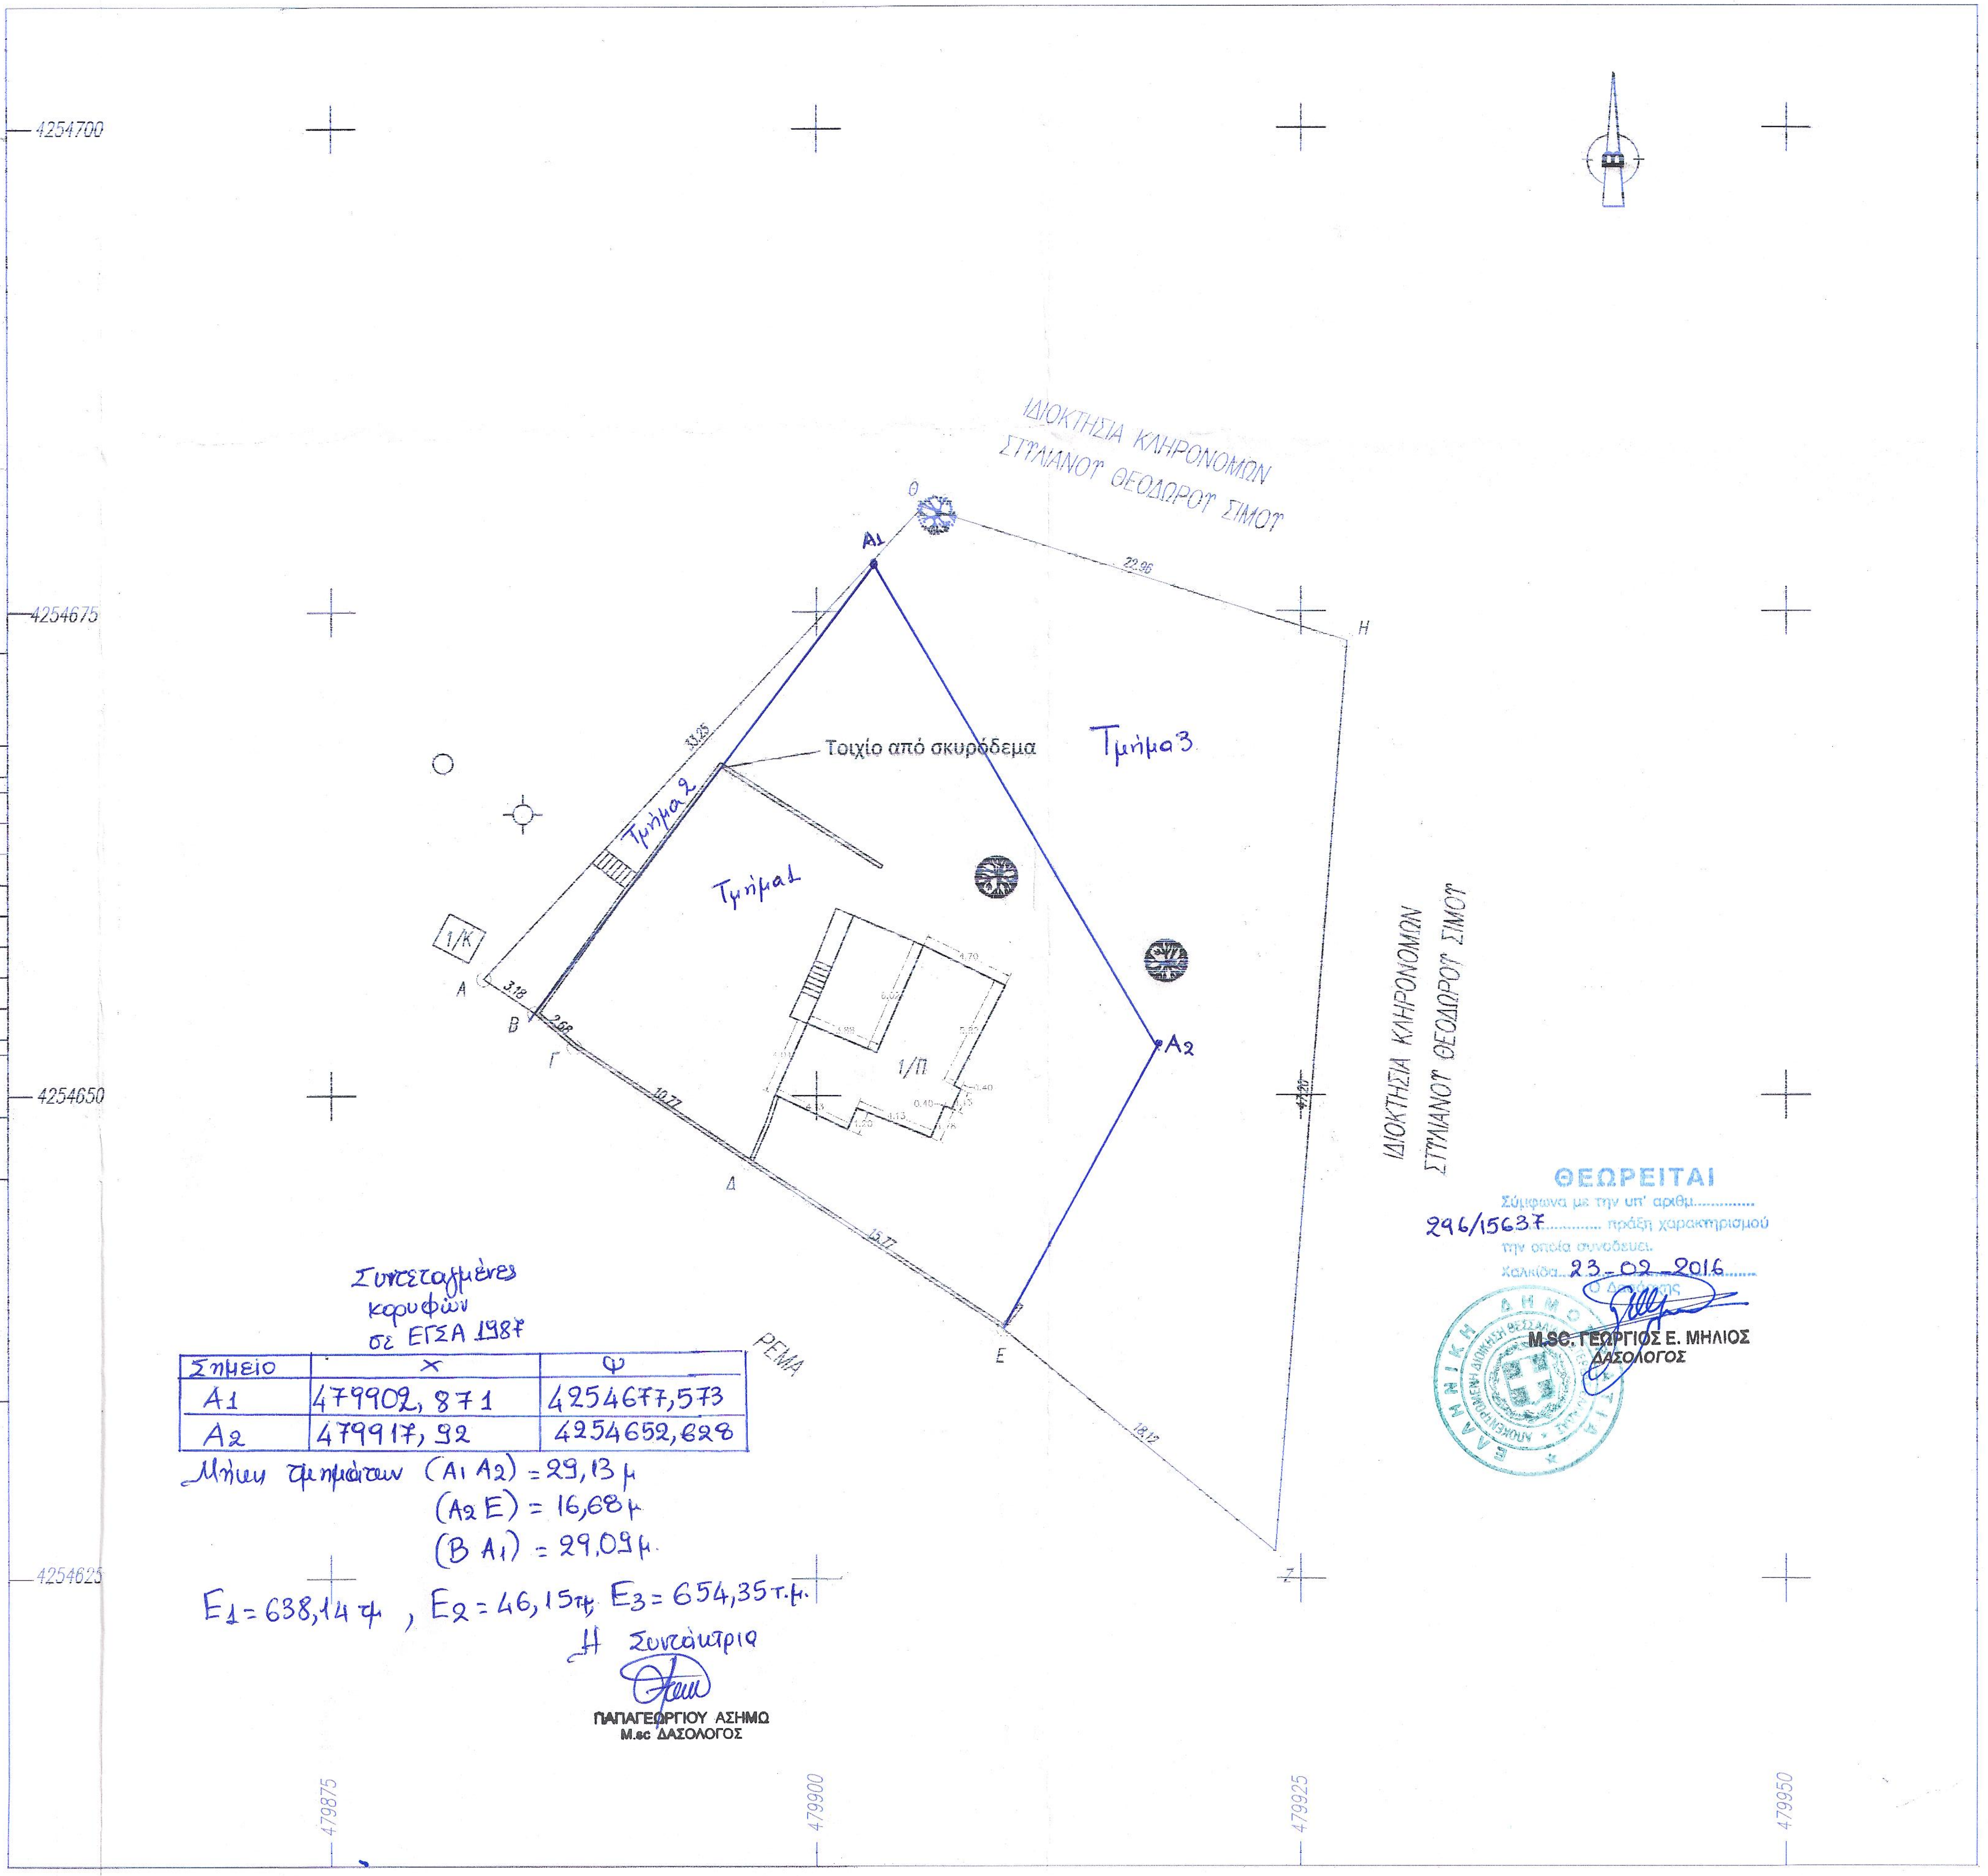
4254700
4254675
4254650
4254625
479875
479900
479925
479950
ΙΔΙΟΚΤΗΣΙΑ ΚΛΗΡΟΝΟΜΩΝ ΣΤΥΛΙΑΝΟΥ ΘΕΟΔΩΡΟΥ ΣΙΜΟΥ
ΙΔΙΟΚΤΗΣΙΑ ΚΛΗΡΟΝΟΜΩΝ ΣΤΥΛΙΑΝΟΥ ΘΕΟΔΩΡΟΥ ΣΙΜΟΥ
Θ
Α1
Α2
Η
Ζ
Α
Β
Γ
Δ
Ε
1/Κ
1/Π
3.18
2.68
10.77
15.77
18.12
47.20
22.96
33.25
Τοιχίο από σκυρόδεμα
Τμήμα 1
Τμήμα 2
Τμήμα 3
ΡΕΜΑ

## ΕΜΒΑΔΟΜΕΤΡΗΣΗ ΓΗΠΕΔΟΥ

Με τη βοήθεια
των ορθογωνικών συντεταγμένων
των κορυφών του

| ΣΗΜΕΙΟ | X | Y | ΜΗΚΟΣ |
|---|---|---|---|
| Α | 479882.85 | 4254656.03 | |
| | | | 3.18 |
| Β | 479885.48 | 4254654.25 | |
| | | | 2.68 |
| Γ | 479887.51 | 4254652.50 | |
| | | | 10.77 |
| Δ | 479896.49 | 4254646.54 | |
| | | | 15.77 |
| Ε | 479909.67 | 4254637.89 | |
| | | | 18.12 |
| Ζ | 479923.68 | 4254626.40 | |
| | | | 47.20 |
| Η | 479927.38 | 4254673.46 | |
| | | | 22.96 |
| Θ | 479905.48 | 4254680.38 | |
| | | | 33.25 |
| Α | 479882.85 | 4254656.03 | |

$$E=1/2\ \Sigma(X_\iota + X_{\iota+1})(\psi_\iota - \psi_{\iota+1})$$

$$E = 1338.64\ \mu 2$$

- ○ Πηγάδι
- ⌖ Γεώτρηση
- ✳ Πεύκο
- ✳ Ελιά

Συντεταγμένες
κορυφών
σε ΕΓΣΑ 1987

| Σημειο | x | ψ |
|---|---|---|
| Α1 | 479902, 871 | 4254677,573 |
| Α2 | 479917, 92 | 4254652,628 |

Μήκη τμημάτων (Α1 Α2) = 29,13 μ
(Α2 Ε) = 16,68 μ
(Β Α1) = 29,09 μ.

Ε1 = 638,14 τμ , Ε2 = 46,15 τμ Ε3 = 654,35 τ.μ.

Η Συντάκτρια

ΠΑΠΑΓΕΩΡΓΙΟΥ ΑΣΗΜΩ
M.sc ΔΑΣΟΛΟΓΟΣ

ΘΕΩΡΕΙΤΑΙ
Σύμφωνα με την υπ' αριθμ.............
296/15637............. πράξη χαρακτηρισμού
την οποία συνοδεύει.
Χαλκίδα 23-02-2016
Ο Δασάρχης

M.SC. ΓΕΩΡΓΙΟΣ Ε. ΜΗΛΙΟΣ
ΔΑΣΟΛΟΓΟΣ

Το υπό στοιχεία Ε(Α,Β,Γ,Δ,Ε,Ζ,Η,Θ,Α,) γήπεδο είναι ιδιοκτησία του Αντωνίου Σίμου έχει εμβαδόν Ε= 1.338,64 τ.μ. & βρίσκεται στη θέση "Αγ. Γεώργιος Αρμάς" Τ.Κ. Φύλλων, Δ.Ε. Ληλαντίων - Δήμου Χαλκιδέων.
Ο ιδιοκτήτης υπέδειξε τους όμορους και τα όρια.
Η εξάρτηση του σχεδίου Οριζοντιογραφικά έγινε από το Ελληνικό Γεωδαιτικό Σύστημα Αναφοράς 1987 (Ε.Γ.Σ.Α. '87).

Οι Συντάκτες
Αγγελάτος Ζήσης
Σταματονικολός Γιώργος

Ο Ιδιοκτήτης

ΖΗΣΗΣ Κ. ΑΓΓΕΛΑΤΟΣ
ΔΑΣΟΛΟΓΟΣ Α.Π.Θ.
ΓΙΩΡΓΟΣ ΑΘ. ΣΤΑΜΑΤΟΝΙΚΟΛΟΣ
ΔΑΣΟΠΟΝΟΣ
Δρακοπούλου 18 . Τ.Κ. 34100 Χαλκίδα
Τηλ: (22210) 89814 & 92390 - Κιν: 6974947210, 6946125829
Fax: (22210) 89814 & 92390

ΕΡΓΟΔΟΤΗΣ:
ΣΙΜΟΣ ΑΝΤΩΝΗΣ

ΕΡΓΟ:
ΑΠΟΤΥΠΩΣΗ ΙΔΙΟΚΤΗΣΙΑΣ
ΓΙΑ ΣΥΝΤΑΞΗ ΠΡΑΞΕΩΣ ΧΑΡΑΚΤΗΡΙΣΜΟΥ

ΘΕΣΗ:
"ΑΓ. ΓΕΩΡΓΙΟΣ ΑΡΜΑΣ" Τ.Κ. ΦΥΛΛΩΝ
Δ.Ε. ΛΗΛΑΝΤΙΩΝ, ΔΗΜΟΥ ΧΑΛΚΙΔΕΩΝ

ΘΕΜΑ ΣΧΕΔΙΟΥ:

# ΤΟΠΟΓΡΑΦΙΚΟ ΔΙΑΓΡΑΜΜΑ

ΑΡΙΘΜΟΣ ΣΧΕΔΙΟΥ 1

ΚΛΙΜΑΚΑ
1 : 250

ΙΟΥΛΙΟΣ 2013

| ΟΙ ΣΥΝΤΑΚΤΕΣ | ΘΕΩΡΗΣΗ |
|---|---|
| ΖΗΣΗΣ Κ. ΑΓΓΕΛΑΤΟΣ<br>ΔΑΣΟΛΟΓΟΣ - ΠΕΡΙΒΑΛΛΟΝΤΟΛΟΓΟΣ Α.Π.Θ.<br>ΜΕΛΟΣ ΓΕΩΤΕΕ - ΑΡ. ΜΗΤΡΩΟΥ 2 02263<br>Π. ΔΡΑΚΟΠΟΥΛΟΥ [illegible] ΧΑΛΚΙΔΑ<br>ΤΗΛ.: 22210[illegible] 6974947210<br>Α.Φ.Μ. [illegible] Δ.Ο.Υ. ΧΑΛΚΙΔΑΣ | |