


ΕΝΤΟΠΙΣΜΟΣ ΤΗΣ ΙΔΙΟΚΤΗΣΙΑΣ ΣΕ ΟΡΘΟΓΩΝΙΑΡΤΗ ΤΚ ΚΑΥΚΟΝΙΑ ΔΕ ΑΡΧ. ΟΛΥΜΠΙΑΣ Δ. ΑΡΧΑΙΑΣ ΟΛΥΜΠΙΑΣ ΣΕ ΚΑΙΜΑΚΑ 1:2500



ΠΙΝΑΚΑΣ ΣΥΓΓΕΤΑΓΜΕΝΩΝ ΟΡΙΩΝ ΤΗΣ ΙΔΙΟΚΤΗΣΙΑΣ ΣΕ ΠΡΟΒΟΛΙΚΟ ΣΥΣΤΗΜΑ ΕΓΣΑ 87

σημ	X	Y
A1	289570,14	4173423,54
A2	289565,98	4173411,93
A3	289564,10	4173405,03
A4	289563,87	4173404,35
A5	289562,99	4173399,34
A6	289562,63	4173394,41
A7	289562,20	4173386,06
A8	289561,01	4173373,06
A9	289575,80	4173373,29
A10	289566,60	4173373,67
A11	289602,92	4173373,95
A12	289607,33	4173399,21
A13	289610,28	4173416,69
A14	289593,00	4173419,54
A15	289586,17	4173420,73

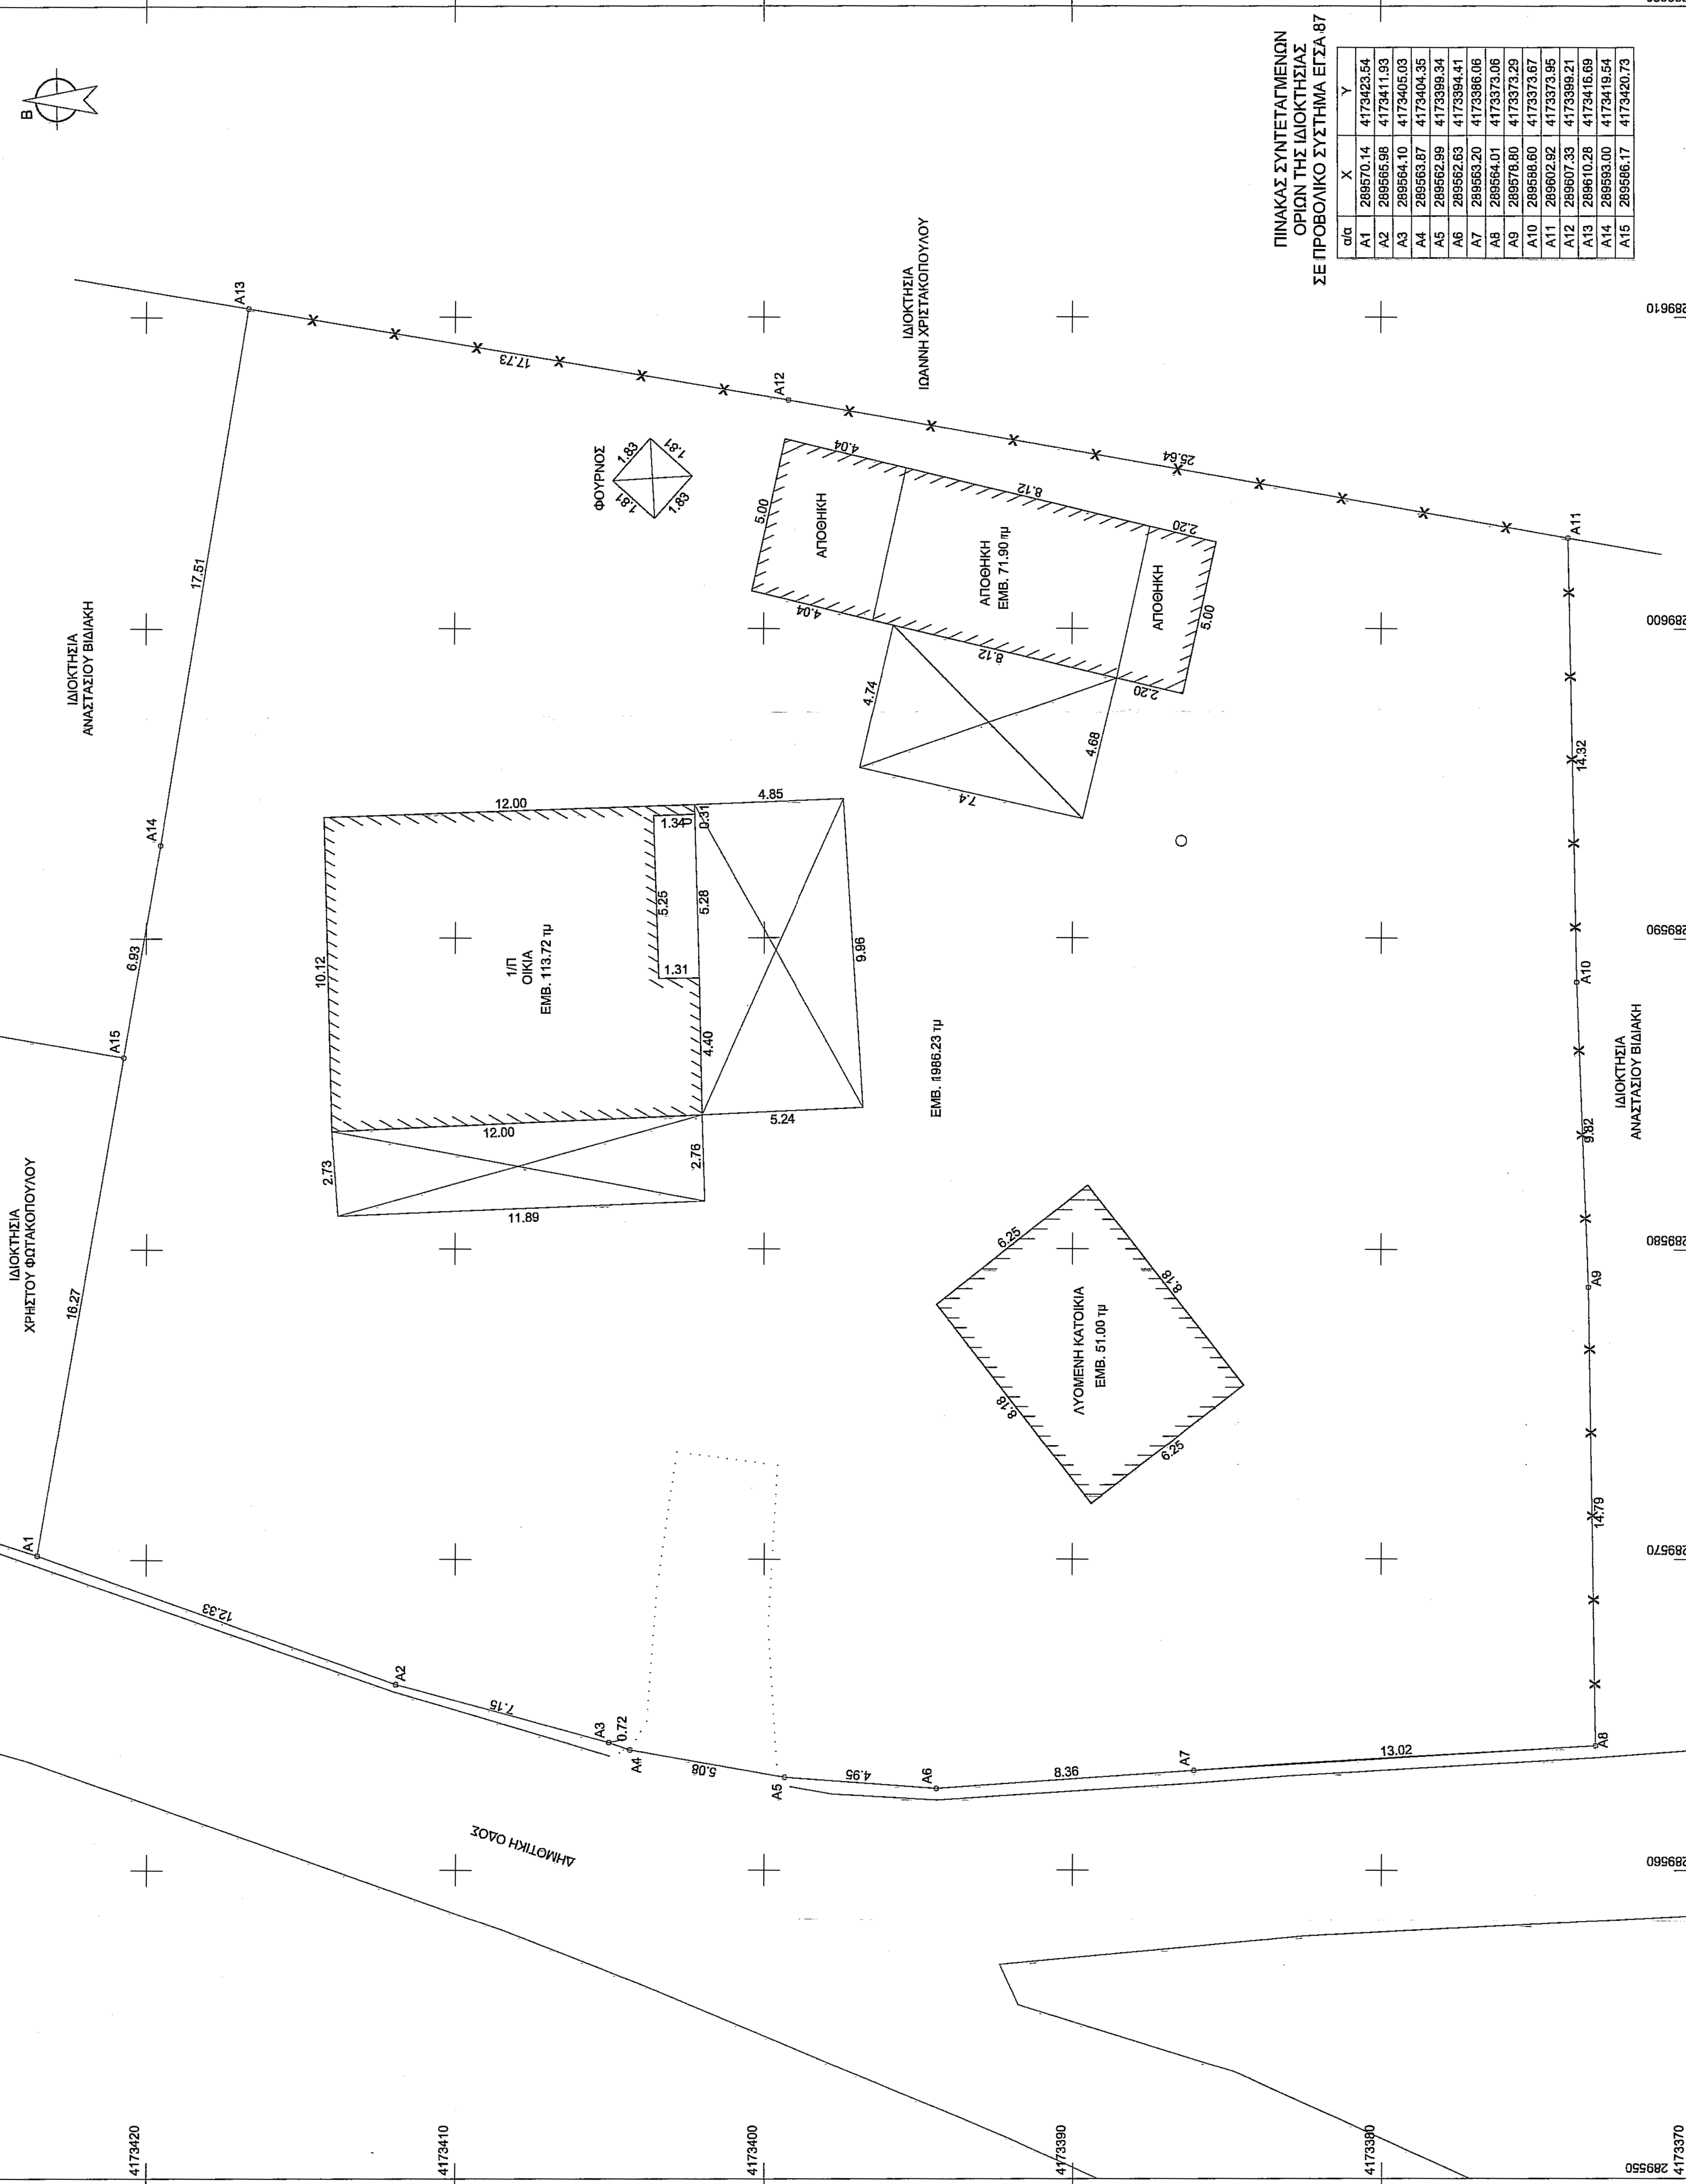

ΥΠΟΜΝΗΜΑ
 1. ΕΜΒΑΔΟΝ ΟΙΚΟΠΕΔΟΥ : Ε (Α1,Α2,Α3,.....Α14,Α15,Α1) = 1986,23 μ²
 2. ΔΙΑΔΕΗ 6517/77
 Ο ΚΑΤΩΘΙ ΥΠΟΓΡΑΜΜΕΝΟΣ ΒΑΣΙΛΟΠΟΥΛΟΣ ΔΗΜΗΤΡΙΟΣ, ΠΟΛΙΤΙΚΟΣ ΜΗΧΑΝΙΚΟΣ ΔΕΛΦΙΝΩΝ ΟΤΙ ΤΟ ΟΙΚΟΠΕΔΟ ΜΕ ΣΤΟΙΧΕΙΑ Ε (Α1,Α2,Α3,.....Α14,Α15,Α1) ΠΟΥ ΕΜΦΑΝΙΣΤΑΙ ΣΤΟ ΠΑΡΟΝ ΤΟΠΟΓΡΑΦΙΚΟ ΕΥΡΕΚΤΑΙ ΕΚΤΟΣ ΗΓΚΩΤΗΜΕΝΟΥ ΣΧΕΔΙΟΥ ΠΟΛΙΤΕΣ, ΕΝΤΟΣ ΟΙΚΙΣΜΟΥ ΤΗΣ ΚΑΥΚΟΝΙΑΣ ΔΗΜΟΥ ΑΡΧΑΙΑΣ ΟΛΥΜΠΙΑΣ ΚΑΙ ΕΙΝΑΙ ΑΡΤΙΟ ΚΑΙ ΟΙΚΟΔΟΜΗΣΙΜΟ ΣΥΜΦΩΝΑ ΜΕ ΤΟΥΣ ΕΛΛΗΝΙΚΟΥΣ ΝΟΜΟΥΣ ΤΟΥΤ.Ο.Κ.

Ο ΔΗΛΩΣ
ΔΗΜΗΤΡΙΟΣ Α ΒΑΣΙΛΟΠΟΥΛΟΣ
 ΔΙΠΛΩΜ ΠΟΛΙΤΙΚΟΣ ΜΗΧΑΝΙΚΟΣ
 ΕΘΝΙΚΟΥ ΜΕΤΣΧΟΛΙΟΥ ΣΧΕΔΙΑΣΤΗ
 ΜΕΛΟΣ Τ.Ε.Ε. ΑΡΧΙΤΕΚΤΟΝΩΝ #2874
 ΣΤΕΦΑΝΟΠΟΥΛΟΥ 5 - ΠΥΡΡΟΣ - ΠΗ. 2690 ΠΑΡ.

ΕΡΓΟΔΟΤΗΣ : ΧΡΗΣΤΟΣ ΜΗΛΙΟΣ

ΕΡΓΟ : ΑΠΟΤΥΠΩΣΗ ΥΠΑΡΧΟΥΣΑΣ ΙΔΙΟΚΤΗΣΙΑΣ

ΘΕΣΗ : ΕΝΤΟΣ ΟΙΚΙΣΜΟΥ ΤΚ ΚΑΥΚΟΝΙΑΣ ΔΕ ΑΡΧ. ΟΛΥΜΠΙΑΣ ΔΗΜΟΣ ΑΡΧ ΟΛΥΜΠΙΑΣ

ΜΕΛΕΤΗΤΗΣ : ΔΗΜΗΤΡΙΟΣ ΒΑΣΙΛΟΠΟΥΛΟΣ

ΘΕΜΑ ΣΧΕΔΙΟΥ : ΑΡ. ΣΧΕΔΙΟΥ

ΤΟΠΟΓΡΑΦΙΚΟ ΔΙΑΓΡΑΜΜΑ A-1

ΚΑΙΜΑΚΑ : 1:100

ΗΜΕΡΟΜΗΝΙΑ ΜΕΛΕΤΗΣ : ΦΕΒΡΟΥΑΡΙΟΣ 2016

ΣΦΡΑΓΙΔΑ : Π.Ρ.Α.Ε.Η
 ΔΗΜΗΤΡΙΟΣ ΒΑΣΙΛΟΠΟΥΛΟΣ
 ΔΙΠΛΩΜ ΠΟΛΙΤΙΚΟΣ ΜΗΧΑΝΙΚΟΣ
 ΕΘΝΙΚΟΥ ΜΕΤΣΧΟΛΙΟΥ ΣΧΕΔΙΑΣΤΗ
 ΜΕΛΟΣ Τ.Ε.Ε. ΑΡΧΙΤΕΚΤΟΝΩΝ #2874
 ΣΤΕΦΑΝΟΠΟΥΛΟΥ 5 - ΠΥΡΡΟΣ - ΠΗ. 2690 ΠΑΡ.