



**ΕΘΝΙΚΟ ΚΤΗΜΑΤΟΛΟΓΙΟ  
& ΧΑΡΤΟΓΡΑΦΗΣ Α.Ε.**

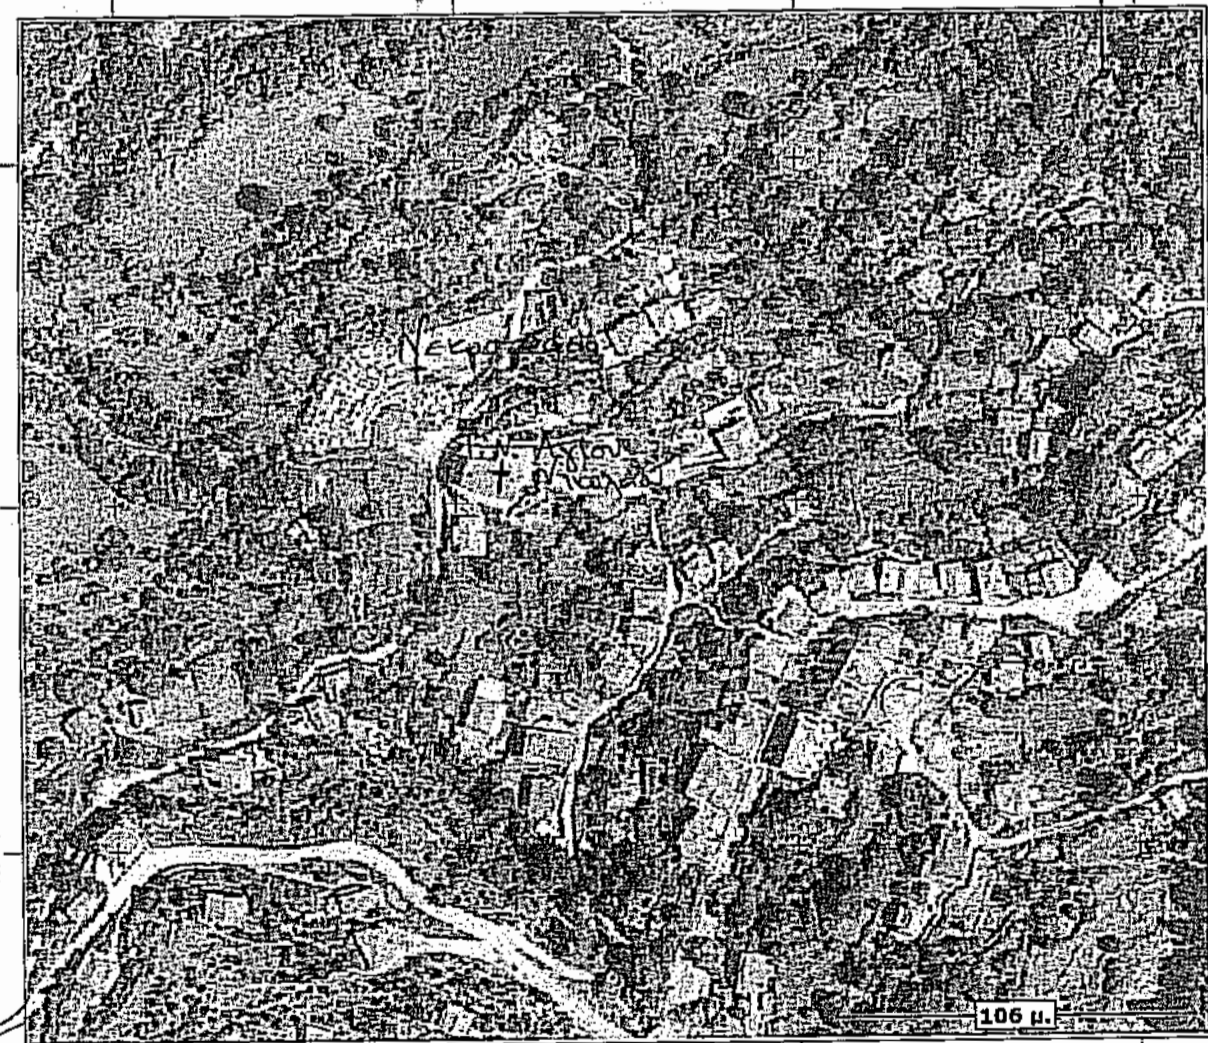

Οδοποιΐα

Ιδιοκτησία Παναγιώτη Κούτρα

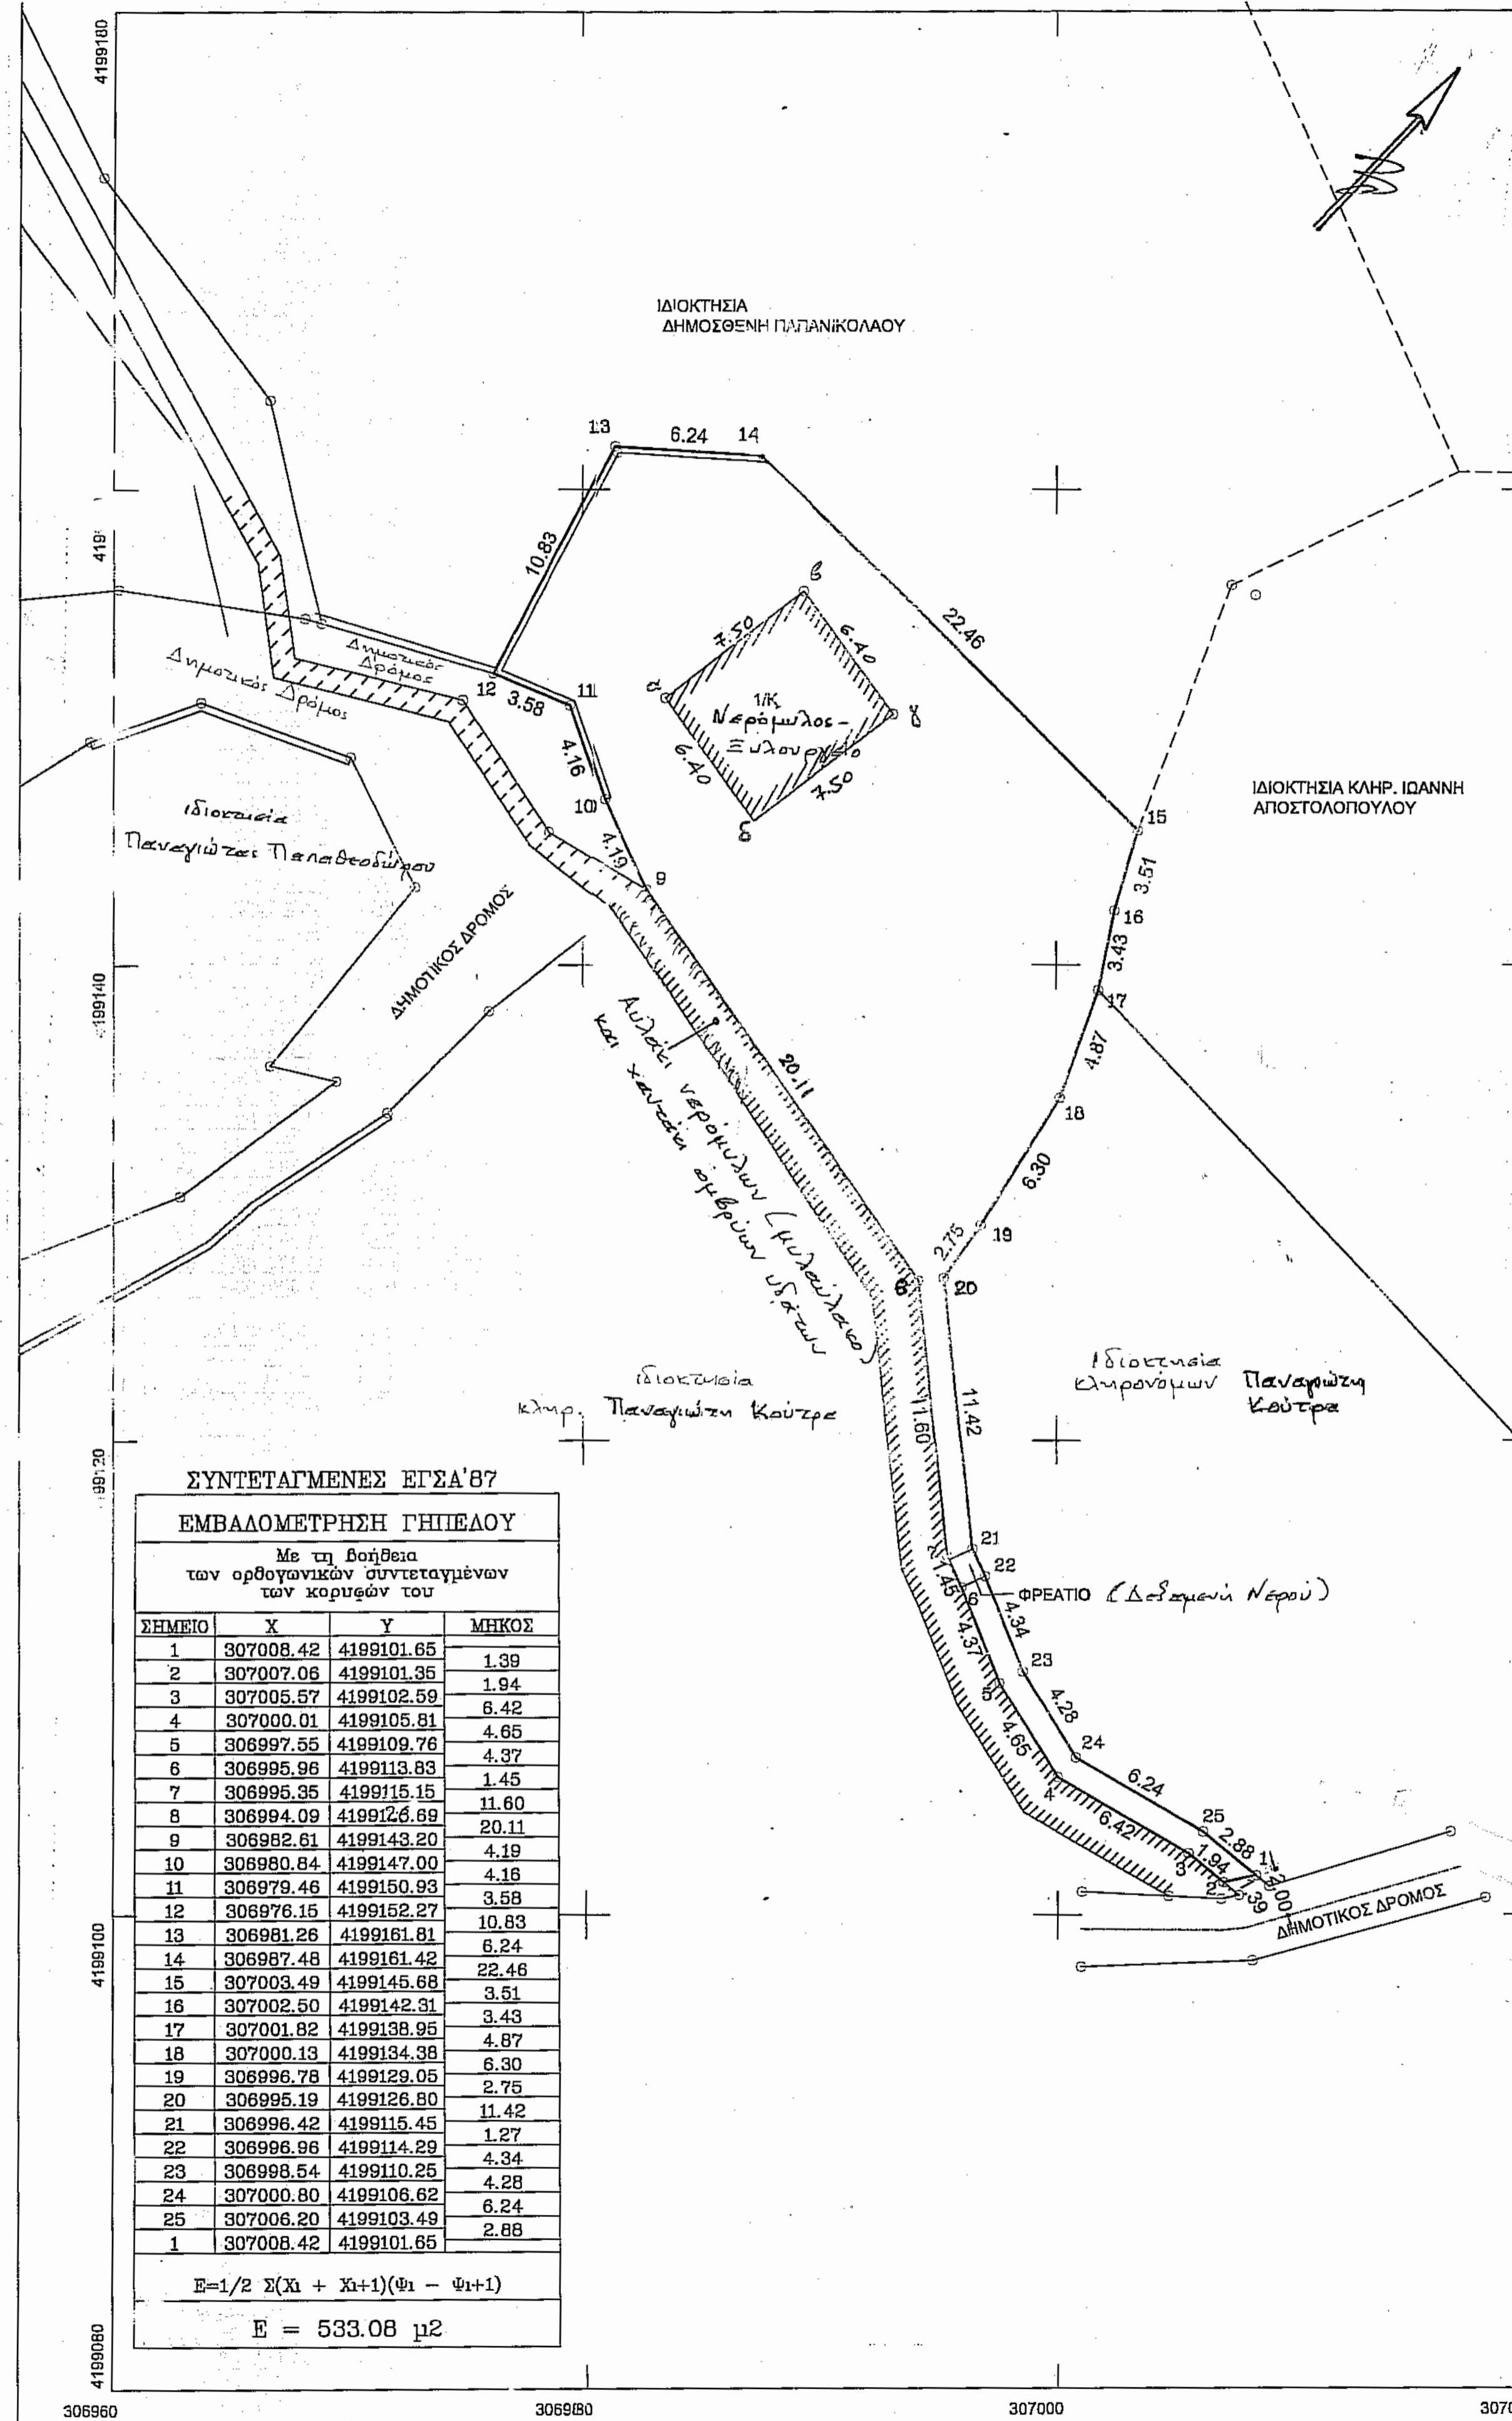

• **ΕΜΒΑΔΟΝ ΓΗΠΕΔΟΥ** (1-2-3-4-5-6-7-8-9-10-11-12-13-14-15-16-17-18-19-20-21-22-23-24-25-1) = **E = 533.08 m<sup>2</sup>**

**ΕΝΤΟΣ ΤΟΥ ΓΗΠΕΔΟΥ ΥΠΑΡΧΕΙ:**

1. **Νερόμυλος - Ξυλοναύτιο** (ισόγειο), εμβαδού **48.00 m<sup>2</sup>**, που εικονίζεται με στοιχεία (α-β-γ-δ-α).
2. **Δεξαμενή Νερού** (φρεάτιο υδροσυλλογής για την υδροκίνηση), εμβαδού **2.00 m<sup>2</sup>**, που εικονίζεται με στοιχεία (6-7-21-22-6).

• **ΥΠΕΥΘΥΝΗ ΔΗΛΩΣΗ v. 651/77**

Ο υπογράφων Πολιτικός Μηχανικός Δημοσθένης Παπανικολάου, έχοντας υπόψη τις συνέπειες του Ν. 651/77, δηλώνω υπεύθυνα ότι το εικονιζόμενο οικοπέδο, με στοιχεία (1-2-3-4-5-6-7-8-9-10-11-12-13-14-15-16-17-18-19-20-21-22-23-24-25-1), έχει εμβαδόν **E = 533.08 m<sup>2</sup>** και βρίσκεται εντός της Τοπικής Κοινότητας Κρυοβρύσης της Δημοτικής Ενότητας Λασιθίων του Δήμου Αρχαίας Ολυμπίας - Νομού Ηλείας και συγκεκριμένα στη θέση 'ΔΕΣΗ'. Είναι άρτιο κατά κανόνα και οικοδομήσιμο.

Πάτρα, 16-05-2011

Ο Δηλάν Μηχανικός

**ΔΗΜΟΣΘΕΝΗΣ Η. ΠΑΠΑΝΙΚΟΛΑΟΥ**  
ΔΙΠΛΩΜ. ΠΟΛ. ΤΕΧΝ. ΜΗΧΑΝΙΚΟΣ  
ΠΟΛΥΤΕΧΝΙΚΗ ΣΧΟΛΗ ΠΑΝΕΠ. ΠΑΤΡΩΝ  
ΜΕΛΟΣ Τ.Ε.Ε. ΑΡΙΘΜΟΣ ΑΝΤΡΩΟΥ 44599  
ΟΥΝΑΡΗ 39 ΠΑΤΡΑ ΤΗΛ 226 149  
Α.Ε.Μ. 31093478 Β. ΔΟΥ ΠΑΤΡΩΝ

εργοδότης: **ΔΗΜΟΣΘΕΝΗΣ Η. ΠΑΠΑΝΙΚΟΛΑΟΥ**

έργο: **ΕΠΙΣΚΕΥΗ ΣΕΙΣΜΟΠΑΚΤΟΥ ΝΕΡΟΜΥΛΟΥ**

θέση: **Εντός Τοπικής Κοινότητας ΚΡΥΟΒΡΥΣΗΣ  
Δημοτικής Ενότητας ΛΑΣΙΩΝΟΣ  
Δήμου Αρχαίας Ολυμπίας - Ν. ΗΛΕΙΑΣ  
ΘΕΣΗ 'ΔΕΣΗ'**

μελετητής: **ΔΗΜΟΣΘΕΝΗΣ Η. ΠΑΠΑΝΙΚΟΛΑΟΥ  
ΠΟΛΙΤΙΚΟΣ ΜΗΧΑΝΙΚΟΣ**

θέμα σχεδίου: **ΤΟΠΟΓΡΑΦΙΚΟ ΔΙΑΓΡΑΜΜΑ** αρ.σχ. T-1  
κλίμ. 1 : 200

χρόνος μελέτης: 16-05-2011

ο μηχανικός: **ΔΗΜΟΣΘΕΝΗΣ Η. ΠΑΠΑΝΙΚΟΛΑΟΥ**  
ΔΙΠΛΩΜ. ΠΟΛ. ΤΕΧΝ. ΜΗΧΑΝΙΚΟΣ  
ΠΟΛΥΤΕΧΝΙΚΗ ΣΧΟΛΗ ΠΑΝΕΠ. ΠΑΤΡΩΝ  
ΜΕΛΟΣ Τ.Ε.Ε. ΑΡΙΘΜΟΣ ΑΝΤΡΩΟΥ 44599  
ΟΥΝΑΡΗ 39 ΠΑΤΡΑ ΤΗΛ 226 149  
Α.Ε.Μ. 31093478 Β. ΔΟΥ ΠΑΤΡΩΝ

ο έλεγχος: **ΠΡΑΞΗ**  
Το παρόν τοπογραφικό διάγραμμα ανήκει στο... 36211... 1.9.01... 2016... πρέσβη χαρτογράφου του Διοικητικού Πύργου... 31.2016...  
Ο Διοικητής  
Επιτελεστική Λύττας  
Επιτελεστικός Λύττας