ΕΠΙΤΡΕΠΟΜΕΝΟΙ ΟΡΟΙ ΔΟΜΗΣΗΣ ΓΙΑ ΚΑΤΟΙΚΙΑ (ΚΑΤΑ ΠΑΡΕΚΚΛΙΣΗ)

Αρτιότητα Οικοπέδου	2000 τ.μ. για ακίνητα εκτός των ορίων οικισμών & εντός της περιμετρικής ζώνης 500μ. αυτών.
Μέγιστο Ποσοστό Κάλυψης	: 10 %
Μέγιστη Επιτρεπόμενη Δόμηση	: 200 τ.μ. (Για κατοικία)
Ελάχιστη Απόσταση από Όρια	: 5μ.
Μέγιστος Αριθμός Ορόφων	: 2
Μέγιστο Ύψος	: 7,50μ. (Για κεκλιμένη στέγη επιπλέον 1,50 μ.)

ΔΗΛΩΣΗ ΙΔΙΟΚΤΗΤΗ

[illegible]

-Ο Δηλών-

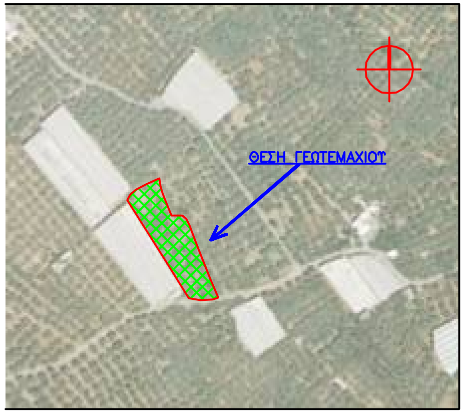

ΑΕΡΟΦΩΤΟΓΡΑΦΙΑ Ο.Κ.Χ.Ε. (ΚΛΙΜ. 1:2.000)

ΘΕΣΗ ΓΕΩΤΕΜΑΧΙΟΥ

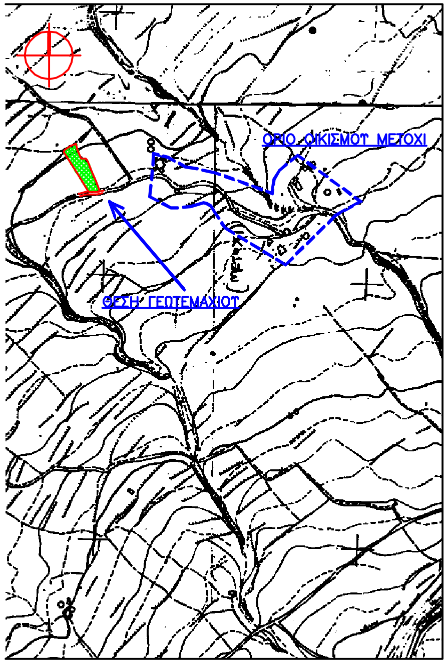

ΑΠΟΣΠΑΣΜΑ ΧΑΡΤΗ Γ.Υ.Σ. (ΚΛΙΜ. 1:5.000)

ΟΡΙΟ ΟΙΚΙΣΜΟΥ ΜΕΤΟΧΙ
ΘΕΣΗ ΓΕΩΤΕΜΑΧΙΟΥ

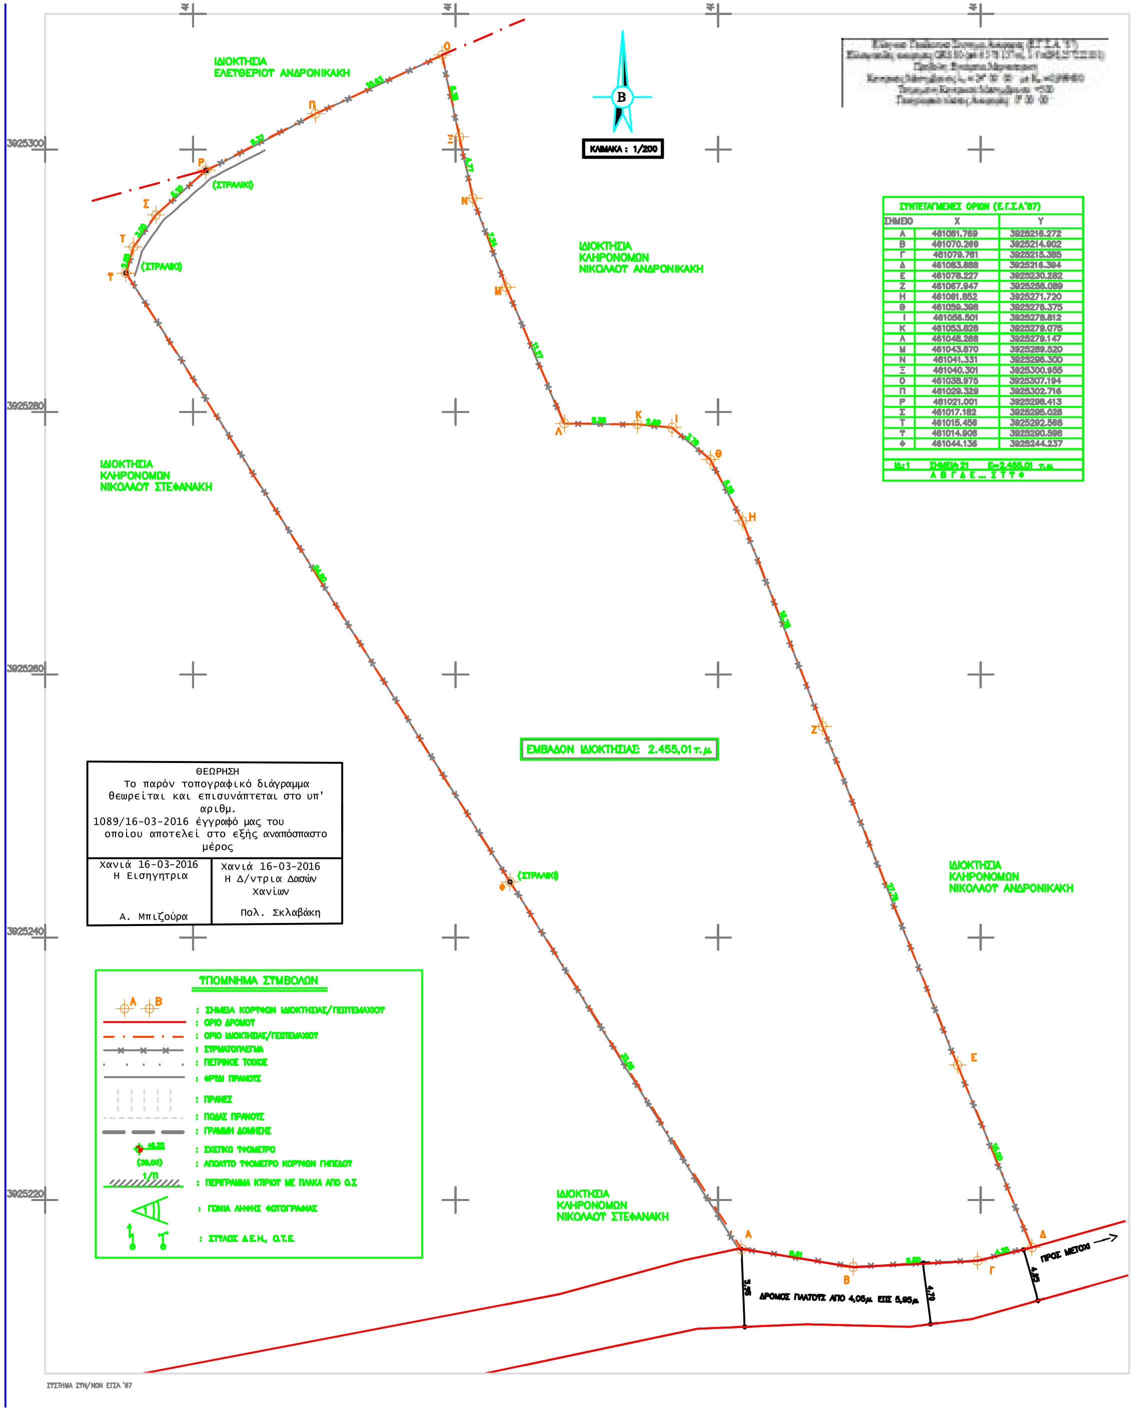

ΙΔΙΟΚΤΗΣΙΑ ΕΛΕΥΘΕΡΙΟΥ ΑΝΔΡΟΝΙΚΑΚΗ
ΙΔΙΟΚΤΗΣΙΑ ΚΛΗΡΟΝΟΜΩΝ ΝΙΚΟΛΑΟΥ ΑΝΔΡΟΝΙΚΑΚΗ
ΙΔΙΟΚΤΗΣΙΑ ΚΛΗΡΟΝΟΜΩΝ ΝΙΚΟΛΑΟΥ ΣΤΕΦΑΝΑΚΗ
ΙΔΙΟΚΤΗΣΙΑ ΚΛΗΡΟΝΟΜΩΝ ΝΙΚΟΛΑΟΥ ΑΝΔΡΟΝΙΚΑΚΗ
ΙΔΙΟΚΤΗΣΙΑ ΚΛΗΡΟΝΟΜΩΝ ΝΙΚΟΛΑΟΥ ΣΤΕΦΑΝΑΚΗ
(ΣΤΡΑΛΙΚΙ)
(ΣΤΡΑΛΙΚΙ)
(ΣΤΡΑΛΙΚΙ)
ΕΜΒΑΔΟΝ ΙΔΙΟΚΤΗΣΙΑΣ: 2.455,01 τ.μ.
ΔΡΟΜΟΣ ΠΛΑΤΟΥΣ ΑΠΟ 4,05μ. ΕΩΣ 5,95μ.
ΠΡΟΣ ΜΕΤΟΧΙ
Β
ΚΛΙΜΑΚΑ : 1/200
3925300
3925280
3925260
3925240
3925220
5,95
4,70
4,85

[illegible]

ΣΥΣΤΗΜΑ ΣΥΝ/ΝΩΝ ΕΓΣΑ '87

ΣΥΝΤΕΤΑΓΜΕΝΕΣ ΟΡΙΩΝ (Ε.Γ.Σ.Α.'87)

ΣΗΜΕΙΟ	Χ	Υ
Α	461061.769	3925216.272
Β	461070.269	3925214.902
Γ	461079.761	3925215.385
Δ	461083.888	3925216.394
Ε	461078.227	3925230.282
Ζ	461067.947	3925256.089
Η	461061.852	3925271.720
Θ	461059.398	3925276.375
Ι	461056.501	3925278.812
Κ	461053.826	3925279.075
Λ	461048.268	3925279.147
Μ	461043.870	3925289.520
Ν	461041.331	3925296.300
Ξ	461040.301	3925300.955
Ο	461038.975	3925307.194
Π	461029.329	3925302.716
Ρ	461021.001	3925298.413
Σ	461017.182	3925295.026
Τ	461015.456	3925292.568
Υ	461014.906	3925290.596
Φ	461044.136	3925244.237
ΙΔ:1	ΣΗΜΕΙΑ:21	Ε=2.455,01 τ.μ.
	Α Β Γ Δ Ε ... Σ Τ Υ Φ	

ΘΕΩΡΗΣΗ
Το παρόν τοπογραφικό διάγραμμα θεωρείται και επισυνάπτεται στο υπ' αριθμ.
1089/16-03-2016 έγγραφό μας του οποίου αποτελεί αναπόσπαστο μέρος

Χανιά 16-03-2016 Η Εισηγήτρια Α. Μπιζούρα	Χανιά 16-03-2016 Η Δ/ντρια Δασών Χανίων Πολ. Σκλαβάκη

ΥΠΟΜΝΗΜΑ ΣΥΜΒΟΛΩΝ

- ⌖Α ⌖Β : ΣΗΜΕΙΑ ΚΟΡΥΦΩΝ ΙΔΙΟΚΤΗΣΙΑΣ/ΓΕΩΤΕΜΑΧΙΟΥ
- ── : ΟΡΙΟ ΔΡΟΜΟΥ
- ─ · ─ : ΟΡΙΟ ΙΔΙΟΚΤΗΣΙΑΣ/ΓΕΩΤΕΜΑΧΙΟΥ
- ─×─×─ : ΣΥΡΜΑΤΟΠΛΕΓΜΑ
- · · · · : ΠΕΤΡΙΝΟΣ ΤΟΙΧΟΣ
- ── : ΦΡΥΔΙ ΠΡΑΝΟΥΣ
- ¦ ¦ ¦ ¦ : ΠΡΑΝΕΣ
- - - - : ΠΟΔΑΣ ΠΡΑΝΟΥΣ
- ▬ ▬ ▬ : ΓΡΑΜΜΗ ΔΟΜΗΣΗΣ
- +0,25 : ΣΧΕΤΙΚΟ ΥΨΟΜΕΤΡΟ
- (38,00) : ΑΠΟΛΥΤΟ ΥΨΟΜΕΤΡΟ ΚΟΡΥΦΩΝ ΓΗΠΕΔΟΥ
- 1/Π ▨ : ΠΕΡΙΓΡΑΜΜΑ ΚΤΙΡΙΟΥ ΜΕ ΠΛΑΚΑ ΑΠΟ Ο.Σ.
- ◁ 1 : ΓΩΝΙΑ ΛΗΨΗΣ ΦΩΤΟΓΡΑΦΙΑΣ
- ϟ Τ : ΣΤΥΛΟΣ Δ.Ε.Η., Ο.Τ.Ε.

ΕΜΒΑΔΟΝ ΓΕΩΤΕΜΑΧΙΟΥ: Ε(Α-Β-Γ-Δ-...-Σ-Τ-Υ-Φ-Α) = 2.455,01 τ.μ.

[illegible]

ΔΗΛΩΣΗ ΜΗΧΑΝΙΚΟΥ Ν. 651/77

Δηλώνω για το παραπάνω γεωτεμάχιο (Α-Β-Γ-Δ-...-Σ-Τ-Υ-Φ-Α) εμβαδού 2.455,01τ.μ. ότι:

α) [illegible]

β) ΕΙΝΑΙ ΑΡΤΙΟ ΚΑΙ ΟΙΚΟΔΟΜΗΣΙΜΟ ΚΑΤΑ ΠΑΡΕΚΚΛΙΣΗ [illegible]

γ) [illegible]

δ) [illegible]

ε) [illegible]

ζ) [illegible]

η) [illegible]

θ) [illegible]

-Ο ΜΗΧΑΝΙΚΟΣ-

ΟΡΟΙ ΔΟΜΗΣΗΣ ΕΚΤΟΣ ΣΧΕΔΙΟΥ ΓΙΑ ΓΕΩΡΓΟΚΤΗΝΟΤΡΟΦΙΚΕΣ ΕΓΚΑΤΑΣΤΑΣΕΙΣ (ΚΑΤΑ ΠΑΡΕΚΚΛΙΣΗ)

Αρτιότητα Οικοπέδου	2000 τ.μ. [illegible] 500μ. αυτών.
Μέγιστο Ποσοστό Κάλυψης	10% [illegible]
Ελάχιστη απόσταση από Όρια	[illegible]
Μέγιστο Ύψος	[illegible] 3,50 μ.

ΤΕΧΝΙΚΟ ΓΡΑΦΕΙΟ
ΜΑΝΩΛΗ & ΜΙΧΑΛΗ ΤΕΡΕΖΑΚΗ
& ΣΥΝΕΡΓΑΤΩΝ
διπλ/χοι πολιτικοί μηχανικοί
Χανιά & [illegible] Κισάμου
τηλ: 2821058445 & 2822041254
e-mail: m.e.terezakis @gmail.com

ΕΡΓΟΔΟΤΕΣ :	ΑΝΔΡΟΝΙΚΑΚΗΣ ΕΜΜΑΝΟΥΗΛ του ΓΕΩΡΓΙΟΥ
ΕΡΓΟ :	ΑΠΟΤΥΠΩΣΗ – ΕΠΙΜΕΤΡΗΣΗ ΓΕΩΤΕΜΑΧΙΟΥ
ΘΕΣΗ :	ΕΚΤΟΣ ΟΙΚΙΣΜΟΥ, ΕΝΤΟΣ ΠΕΡΙΜΕΤΡΙΚΗΣ ΖΩΝΗΣ 500μ. "ΜΕΤΟΧΙ" Δ. ΚΙΣΣΑΜΟΥ, Π.Ε. ΧΑΝΙΩΝ
ΜΕΛΕΤΗΤΗΣ :	ΜΙΧΑΗΛ ΕΜΜΑΝ. ΤΕΡΕΖΑΚΗΣ ΔΙΠΛ. ΠΟΛΙΤ. ΜΗΧΑΝΙΚΟΣ & ΣΥΝΕΡΓΑΤΕΣ τηλ: 2821058445 και 2822041254

ΘΕΜΑ ΣΧΕΔΙΟΥ ΤΟΠΟΓΡΑΦΙΚΟ ΔΙΑΓΡΑΜΜΑ	ΑΡΙΘ. Τ1
ΚΛΙΜΑΚΑ : 1:200	
ΧΡΟΝΟΣ ΜΕΛΕΤΗΣ : ΦΕΒΡΟΥΑΡΙΟΣ 2016	

ΥΠΟΓΡΑΦΗ ΕΛΕΓΚΤΗ	ΥΠΟΓΡΑΦΗ ΜΕΛΕΤΗΤΗ