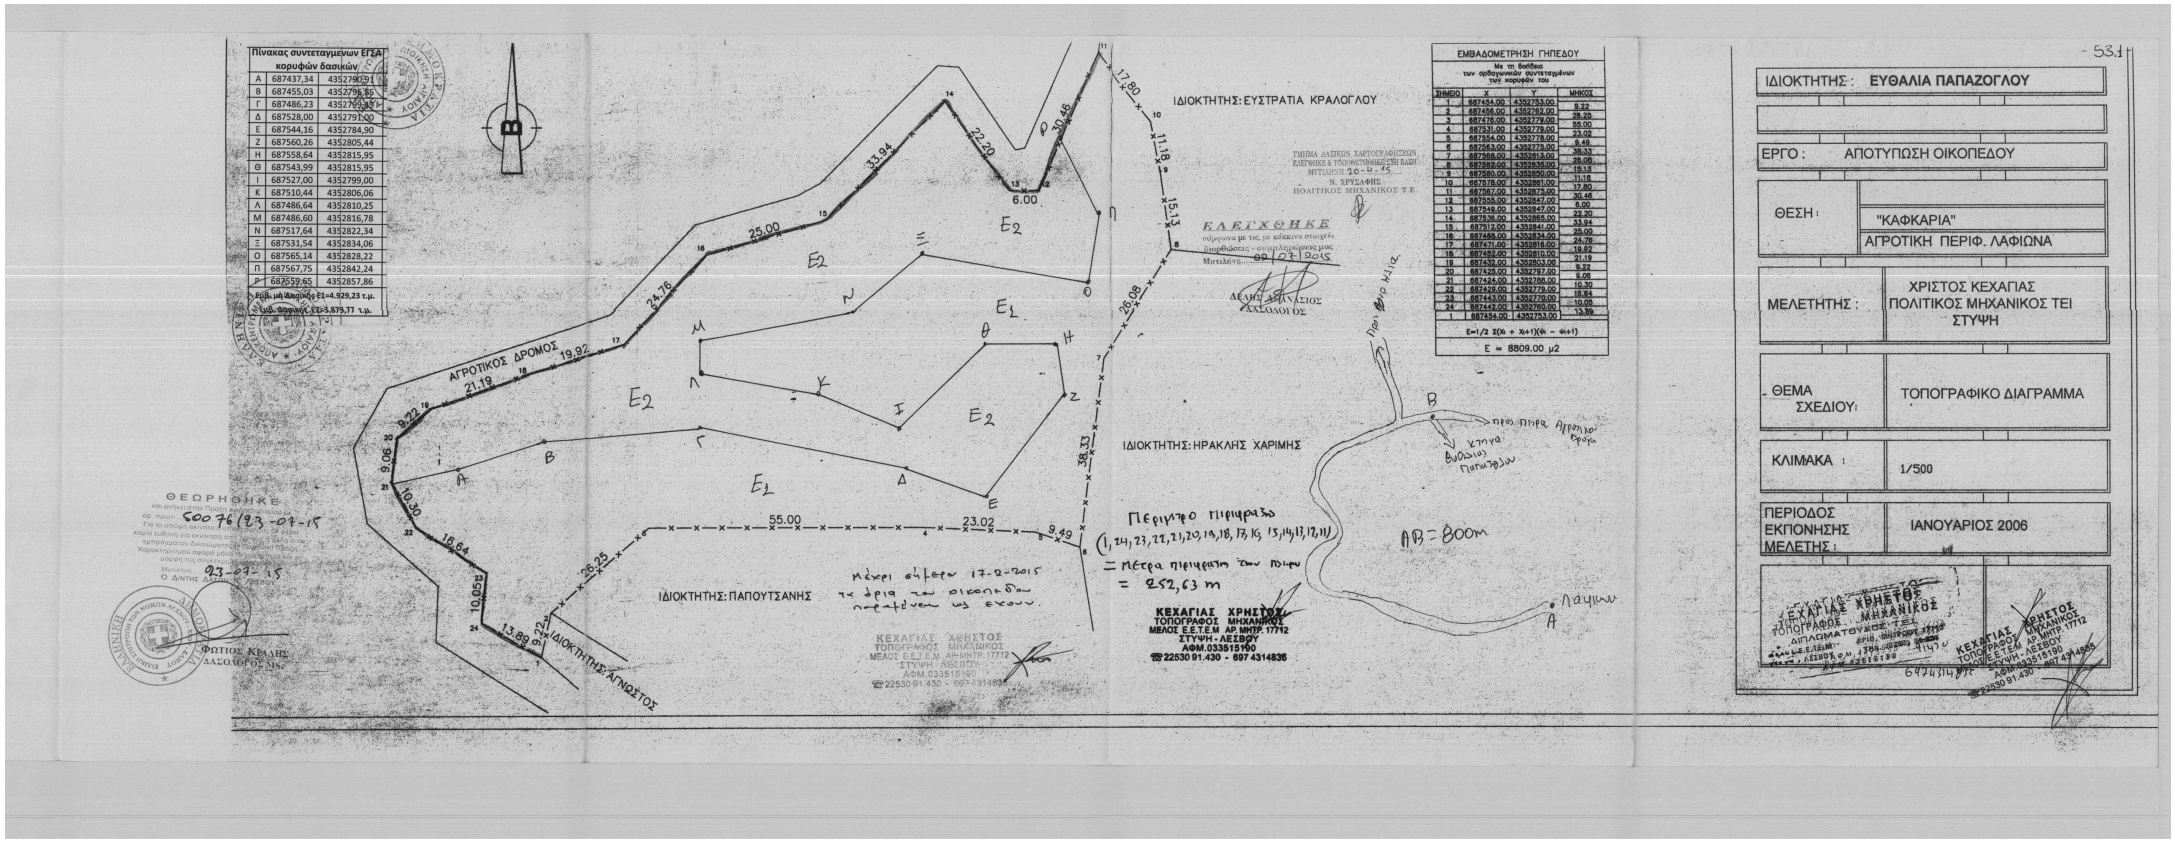

Πίνακας συντεταγμένων ΕΓΣΑ κορυφών δασικών

Α	687437,34	4352790,91
Β	687455,03	4352795,85
Γ	687486,23	4352797,37
Δ	687528,00	4352793,00
Ε	687544,16	4352784,90
Ζ	687560,26	4352805,44
Η	687558,64	4352815,95
Θ	687543,99	4352815,95
Ι	687527,00	4352799,00
Κ	687510,44	4352806,06
Λ	687486,64	4352810,25
Μ	687486,60	4352816,78
Ν	687517,64	4352822,34
Ξ	687531,54	4352834,06
Ο	687565,14	4352828,22
Π	687567,75	4352842,24
Ρ	687559,65	4352857,86

Εμβ. μη δασικής Ε1=4.929,23 τ.μ.
Συμβ. δασικής Ε1=3.879,77 τ.μ.

ΕΜΒΑΔΟΜΕΤΡΗΣΗ ΓΗΠΕΔΟΥ
Με τη βοήθεια των ορθογωνίων συντεταγμένων των κορυφών του

ΣΗΜΕΙΟ	Χ	Υ	ΜΗΚΟΣ
1	687454,00	4352753,00	8,22
2	687456,00	4352782,00	28,25
3	687478,00	4352778,00	55,00
4	687531,00	4352778,00	23,02
5	687554,00	4352778,00	9,49
6	687563,00	4352773,00	38,33
7	687568,00	4352813,00	28,08
8	687582,00	4352835,00	15,13
9	687580,00	4352850,00	11,18
10	687578,00	4352861,00	17,80
11	687567,00	4352875,00	30,46
12	687559,00	4352847,00	8,00
13	687549,00	4352847,00	22,20
14	687536,00	4352865,00	33,94
15	687512,00	4352841,00	25,00
16	687488,00	4352834,00	24,76
17	687471,00	4352816,00	19,92
18	687460,00	4352810,00	21,19
19	687452,00	4352803,00	9,22
20	687428,00	4352797,00	9,06
21	687424,00	4352780,00	10,30
22	687428,00	4352779,00	16,64
23	687443,00	4352770,00	10,05
24	687442,00	4352760,00	13,89
1	687454,00	4352753,00	

Ε=1/2 Σ(Χι + Χι+1)(Υι − Υι+1)

Ε = 8809.00 μ2

ΙΔΙΟΚΤΗΤΗΣ: ΕΥΘΑΛΙΑ ΠΑΠΑΖΟΓΛΟΥ

ΕΡΓΟ: ΑΠΟΤΥΠΩΣΗ ΟΙΚΟΠΕΔΟΥ

ΘΕΣΗ: "ΚΑΦΚΑΡΙΑ" ΑΓΡΟΤΙΚΗ ΠΕΡΙΦ. ΛΑΦΙΩΝΑ

ΜΕΛΕΤΗΤΗΣ: ΧΡΙΣΤΟΣ ΚΕΧΑΓΙΑΣ ΠΟΛΙΤΙΚΟΣ ΜΗΧΑΝΙΚΟΣ ΤΕΙ ΣΤΥΨΗ

ΘΕΜΑ ΣΧΕΔΙΟΥ: ΤΟΠΟΓΡΑΦΙΚΟ ΔΙΑΓΡΑΜΜΑ

ΚΛΙΜΑΚΑ: 1/500

ΠΕΡΙΟΔΟΣ ΕΚΠΟΝΗΣΗΣ ΜΕΛΕΤΗΣ: ΙΑΝΟΥΑΡΙΟΣ 2006

ΚΕΧΑΓΙΑΣ ΧΡΗΣΤΟΣ
ΤΟΠΟΓΡΑΦΟΣ ΜΗΧΑΝΙΚΟΣ
ΔΙΠΛΩΜΑΤΟΥΧΟΣ Τ.Ε.Ι.
ΑΡ.ΜΗΤΡ. 17712
ΣΤΥΨΗ - ΛΕΣΒΟΥ
ΑΦΜ.033815190
☎ 22530 91.430 - 697 4314836

ΚΕΧΑΓΙΑΣ ΧΡΗΣΤΟΣ
ΤΟΠΟΓΡΑΦΟΣ ΜΗΧΑΝΙΚΟΣ
ΜΕΛΟΣ Ε.Ε.Τ.Ε.Μ. ΑΡ.ΜΗΤΡ. 17712
ΣΤΥΨΗ - ΛΕΣΒΟΥ
ΑΦΜ.033815190
☎ 22530 91.430 - 697 4314836

ΘΕΩΡΗΘΗΚΕ
και αντίκειται στην Πράξη Διορθώσεως
αρ. πρωτ. 60076/23-07-15
Για το υπόψη αιτούντος
κοινή ευθύνη για ανακρίβεια
κατηγορητού δικαιώματος
Χαροκοπείου
υπόψη της αναφερόμενης
Μυτιλήνη
Ο ΔΗΜΟΤΗΣ ΔΑΣΟΛΟΓΟΣ
23-07-15

ΦΩΤΙΟΣ ΚΡΑΛΗΣ
ΔΑΣΟΛΟΓΟΣ - ΜΗΧ

ΕΛΕΓΧΘΗΚΕ
σύμφωνα με τις με κόκκινο στοιχεία διορθώσεις – συμπληρώσεις μας.
Μυτιλήνη 23/07/2015
ΔΕΛΗΓΙΑΝΝΑΚΙΟΣ ΑΝΤΩΝΙΟΣ

ΑΓΡΟΤΙΚΟΣ ΔΡΟΜΟΣ

ΙΔΙΟΚΤΗΤΗΣ: ΕΥΣΤΡΑΤΙΑ ΚΡΑΛΟΓΛΟΥ

ΙΔΙΟΚΤΗΤΗΣ: ΗΡΑΚΛΗΣ ΧΑΡΙΜΗΣ

ΙΔΙΟΚΤΗΤΗΣ: ΠΑΠΟΥΤΣΑΝΗΣ

ΙΔΙΟΚΤΗΤΗΣ: ΑΓΝΩΣΤΟΣ

Περίμετρο περιμέτρου (1,2,3,4,5,6,7,8,9,10,11,12,13,14,15,16,17,18,19,20,21,22,23,24,1) = μέτρα περιμέτρου του πολυγώνου = 252,63 m

Μένει αλλαγή 17-2-2015 τα όρια των οικοπέδων παραμένουν ως έχουν.

ΑΒ = 800m

Πρώτο Μίλι

Κτήνα Βυδίου Παπαζόγλου

πρώτη πηγή Αρρητίου Ρεύματος

Λαγκώνι

- 53.1 -