

ΠΙΝΑΚΑΣ ΣΥΝΤΕΤΑΓΜΕΝΩΝ ΚΟΡΥΦΩΝ  
ΓΑΙΩΤΕΜΑΧΙΟΥ ΣΕ ΕΓΣΑ 87'

	X(m)	Y(m)	Z(m)
1	791270.352	3932842.921	108.016
2	791267.015	3932828.035	109.668
3	791275.425	3932824.979	109.846
4	791281.436	3932825.073	109.744
5	791294.552	3932822.529	109.457
6	791296.418	3932820.679	109.928
7	791295.882	3932811.510	112.199
8	791283.844	3932811.489	111.592
9	791273.164	3932812.860	112.367
10	791258.126	3932811.629	114.154
11	791247.252	3932811.830	114.623
12	791232.992	3932813.124	114.220
13	791225.225	3932813.906	114.233
14	791210.328	3932814.594	115.928
15	791204.912	3932819.221	115.829
16	791200.144	3932821.506	115.561
17	791192.749	3932820.556	115.743
18	791180.208	3932821.246	115.480
19	791168.700	3932822.776	115.500
20	791162.518	3932822.875	115.493
21	791159.891	3932822.072	116.043
22	791146.499	3932827.791	114.050
23	791131.442	3932833.931	110.783
24	791129.484	3932844.191	107.777
25	791143.286	3932847.537	107.090
26	791156.699	3932846.847	107.031
27	791168.547	3932847.040	107.179
28	791180.617	3932845.828	107.174
29	791195.608	3932845.795	106.547
30	791207.756	3932845.965	106.374
31	791221.094	3932845.940	106.451
32	791237.194	3932844.772	107.433
33	791252.542	3932843.726	107.091

ΥΠΟΜΝΗΜΑ

1) ΕΜΒΑΔΟΝ ΓΑΙΩΤΕΜΑΧΙΟΥ :  
E(1,2,3.....32,33,1) = 4009,35τ.μ

2) ΟΡΟΙ ΔΟΜΗΣΗΣ

[π.6 της 14-7-99-ΦΕΚ 580/Δ/27-7-1999]  
<<Κώδικας βασικής πολεοδομικής νομοθεσίας > Μέρος-II > Κεφάλαιο-Η >  
> Δόμηση εκτός εγκεκριμένων σχεδίων.  
- Αρθρον-162: Γενικοί όροι και περιορισμοί δόμησης.  
Αρθ-17 ΝΔ/17-7/16-8-23, άρθρο μόνο παρ.6 ΝΔ-3/17-12-25, Αρθ-1 Ν-3976/29, Αρθ-1 ΠΔ-24/31-5-85)  
- Αρθρον-167: Κατοικία (Αρθ-6 ΠΔ-24/31-5-85)  
Αρθ-17 ΝΔ/17-7/16-8-23, άρθρο μόνο παρ.6 ΝΔ-3/17-12-25, Αρθ-1 Ν-3976/29, Αρθ-1 ΠΔ-24/31-5-85)

3) ΔΗΛΩΣΗ Ν.Δ 651 / 77, Ν 1337 / 83


Δηλώνεται υπεύθυνα ότι το γαιωτεμάχιο του διαγράμματος υπό τα στοιχεία:  
E(1,2,3.....32,33,1) = 4009,35τ.μ  
ΕΙΝΑΙ ΑΡΤΙΟ ΚΑΙ ΟΙΚΟΔΟΜΗΣΙΜΟ κατά ΚΑΝΟΝΑ σύμφωνα με τις ισχύουσες πολεοδομικές διατάξεις,  
ΜΕΤΑ ΑΠΟ ΕΓΚΡΙΣΗ ΤΗΣ ΥΠΗΡΕΣΙΑΣ ΔΑΣΩΝ ΔΩΔΕΚΑΝΗΣΟΥ.  
Βρίσκεται ΕΚΤΟΣ ΣΧΕΔΙΟΥ (ΕΝΤΟΣ ΖΩΝΗΣ 500μ ΑΠΟ ΣΧΕΔΙΟ ΠΟΛΕΩΣ) στην περιοχή ΔΑΜΑΤΡΙΑ  
ΤΟΥ Δ.Δ ΚΑΡΠΑΘΟΥ της ευρύτερης περιοχής του δήμου Καρπάθου.  
Σύμφωνα με το Ν1337/83 δεν οφείλονται εισφορές σε γή ή σε χρήση.  
Το παραπάνω γαιωτεμάχιο βρίσκεται σε απόσταση: Α>800,0 μ. από τη θάλασσα.  
ΤΟ ΤΟΠΟΓΡΑΦΙΚΟ ΔΙΑΓΡΑΜΜΑ ΣΥΝΤΑΧΘΗΚΕ ΜΕ ΥΠΟΔΕΙΞΗ ΤΩΝ ΟΡΙΩΝ ΑΠΟ ΤΟΝ ΙΔΙΟΚΤΗΤΗ ΤΗΣ ΕΚΤΑΣΗΣ.  
Ο ΜΗΧΑΝΙΚΟΣ

ΕΜΜΑΝΟΥΗΛ Γ. ΛΑΜΠΡΟΣ  
ΠΟΛΙΤΙΚΟΣ ΜΗΧΑΝΙΚΟΣ  
ΕΘΝΙΚΟΥ ΜΕΤΣΟΒΙΟΥ ΠΟΛΥΤΕΧΝΕΙΟΥ  
ΜΕΛΟΣ Τ.Ε.Ε. ΑΡΙΘΜΟΣ ΜΗΤΡΩΟΥ 97892  
ΚΑΡΠΑΘΟΣ ΤΗΛ: 22450 23638 ΚΙΝ: 697 4190790  
ΑΦΜ: 049499823 - Δ.Ο.Υ: ΚΑΡΠΑΘΟΥ


4) ΔΗΛΩΣΗ ΙΔΙΟΚΤΗΤΟΥ

Η κάτωθι υπογεγραμμένη ΑΝΝΑ ΠΡΩΤΟΠΑΠΑ-ΚΑΣΙΩΤΗ ιδιοκτήτρια του γαιωτεμαχίου που φαίνεται στο τοπογραφικό διάγραμμα αυτό, με στοιχεία: E(1,2,3.....32,33,1) = 4009,35τ.μ δηλώνω ότι τα όρια του παρόντος ακινήτου που επιπέδωσα στον πολιτικό μηχανικό ΛΑΜΠΡΟ ΕΜΜΑΝΟΥΗΛ είναι ορθά.  
Η ΔΗΛΩΣΑ

ΣΥΜΒΟΛΙΣΜΟΙ ΤΟΠΟΓΡΑΦΙΚΟΥ ΔΙΑΓΡΑΜΜΑΤΟΣ

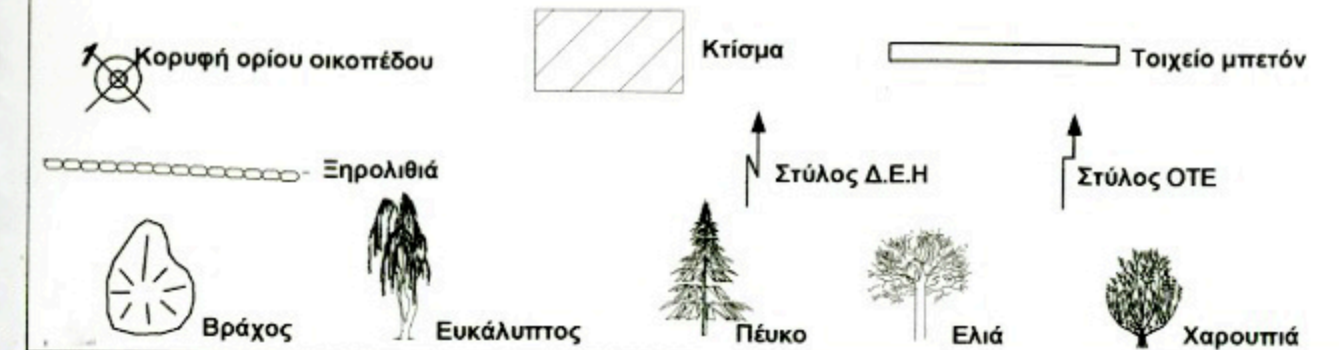

\* Το γαιωτεμάχιο μετρήθηκε με μονόσυρνο δέκτη GPS TRIMBLE R3  
\* Το εμβαδόν του και οι πλευρές του υπολογίσθηκαν αναλυτικά με χρήση ΗΥ  
\* Σύστημα αναφοράς συνμμένων ΕΓΣΑ 87'  
\* Τα όρια του υπεδείχθησαν από τον ιδιοκτήτη. Δηλώνεται ότι είναι ορθά.  
\* Για τη σχεδίαση χρησιμοποιήθηκε ο Plotter Hewlett Packard DesignJet 110 NR

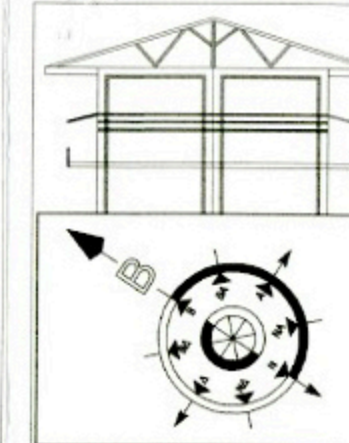

ΤΕΧΝΙΚΟ ΓΡΑΦΕΙΟ

ΕΜΜΑΝΟΥΗΛ Γ. ΛΑΜΠΡΟΣ  
ΠΟΛΙΤΙΚΟΣ ΜΗΧΑΝΙΚΟΣ  
ΕΘΝΙΚΟΥ ΜΕΤΣΟΒΙΟΥ ΠΟΛΥΤΕΧΝΕΙΟΥ  
ΚΑΡΠΑΘΟΣ ΤΗΛ: 22450-23638

ΕΡΓΟ

ΑΠΟΤΥΠΩΣΗ ΓΑΙΩΤΕΜΑΧΙΟΥ

ΕΡΓΟΔΟΤΗΣ

ΑΝΝΑ ΠΡΩΤΟΠΑΠΑ-ΚΑΣΙΩΤΗ

ΑΝΗΚΕΙ ΣΤΗΝ 5182/1017-6-2011  
ΤΗΤΑ ΓΕΩΡΓΙΩΝ ΣΤΑΣΩΝ  
α μ α ΗΕΟΥ πρ χφ/μω

ΘΕΣΗ

ΔΑΜΑΤΡΙΑ-Δ.Δ ΚΑΡΠΑΘΟΥ(ΕΚΤΟΣ ΣΧΕΔΙΟΥ)

ΘΕΜΑ ΣΧΕΔΙΟΥ

ΤΟΠΟΓΡΑΦΙΚΟ  
ΔΙΑΓΡΑΜΜΑ ΣΕ ΕΓΣΑ 87

ΑΡ. ΣΧΕΔΙΟΥ

T1

ΚΛΙΜΑΚΑ: 1/500


ΗΜΕΡΟΜΗΝΙΑ: ΙΟΥΝΙΟΣ 2010

ΥΠΟΓΡΑΦΗ ΣΦΡΑΓΙΔΑ

ΕΜΜΑΝΟΥΗΛ Γ. ΛΑΜΠΡΟΣ  
ΠΟΛΙΤΙΚΟΣ ΜΗΧΑΝΙΚΟΣ  
ΕΘΝΙΚΟΥ ΜΕΤΣΟΒΙΟΥ ΠΟΛΥΤΕΧΝΕΙΟΥ  
ΜΕΛΟΣ Τ.Ε.Ε. ΑΡΙΘΜΟΣ ΜΗΤΡΩΟΥ 97892  
ΚΑΡΠΑΘΟΣ ΤΗΛ: 22450 23638 ΚΙΝ: 697 4190790  
ΑΦΜ: 049499823 - Δ.Ο.Υ: ΚΑΡΠΑΘΟΥ

ΘΕΩΡΗΣΗ

ΘΕΩΡΗΣΗ  
ΡΩΔΟΣ/2-6-2011  
Η.Σ.ΝΤΡΙΑ ΔΑΣΩΝ  
ΜΠΑΛΑΟΥΚΑ ΑΙΚ.  
ΔΑΣΚΑΛΟΣ Ι.Ε.Α'

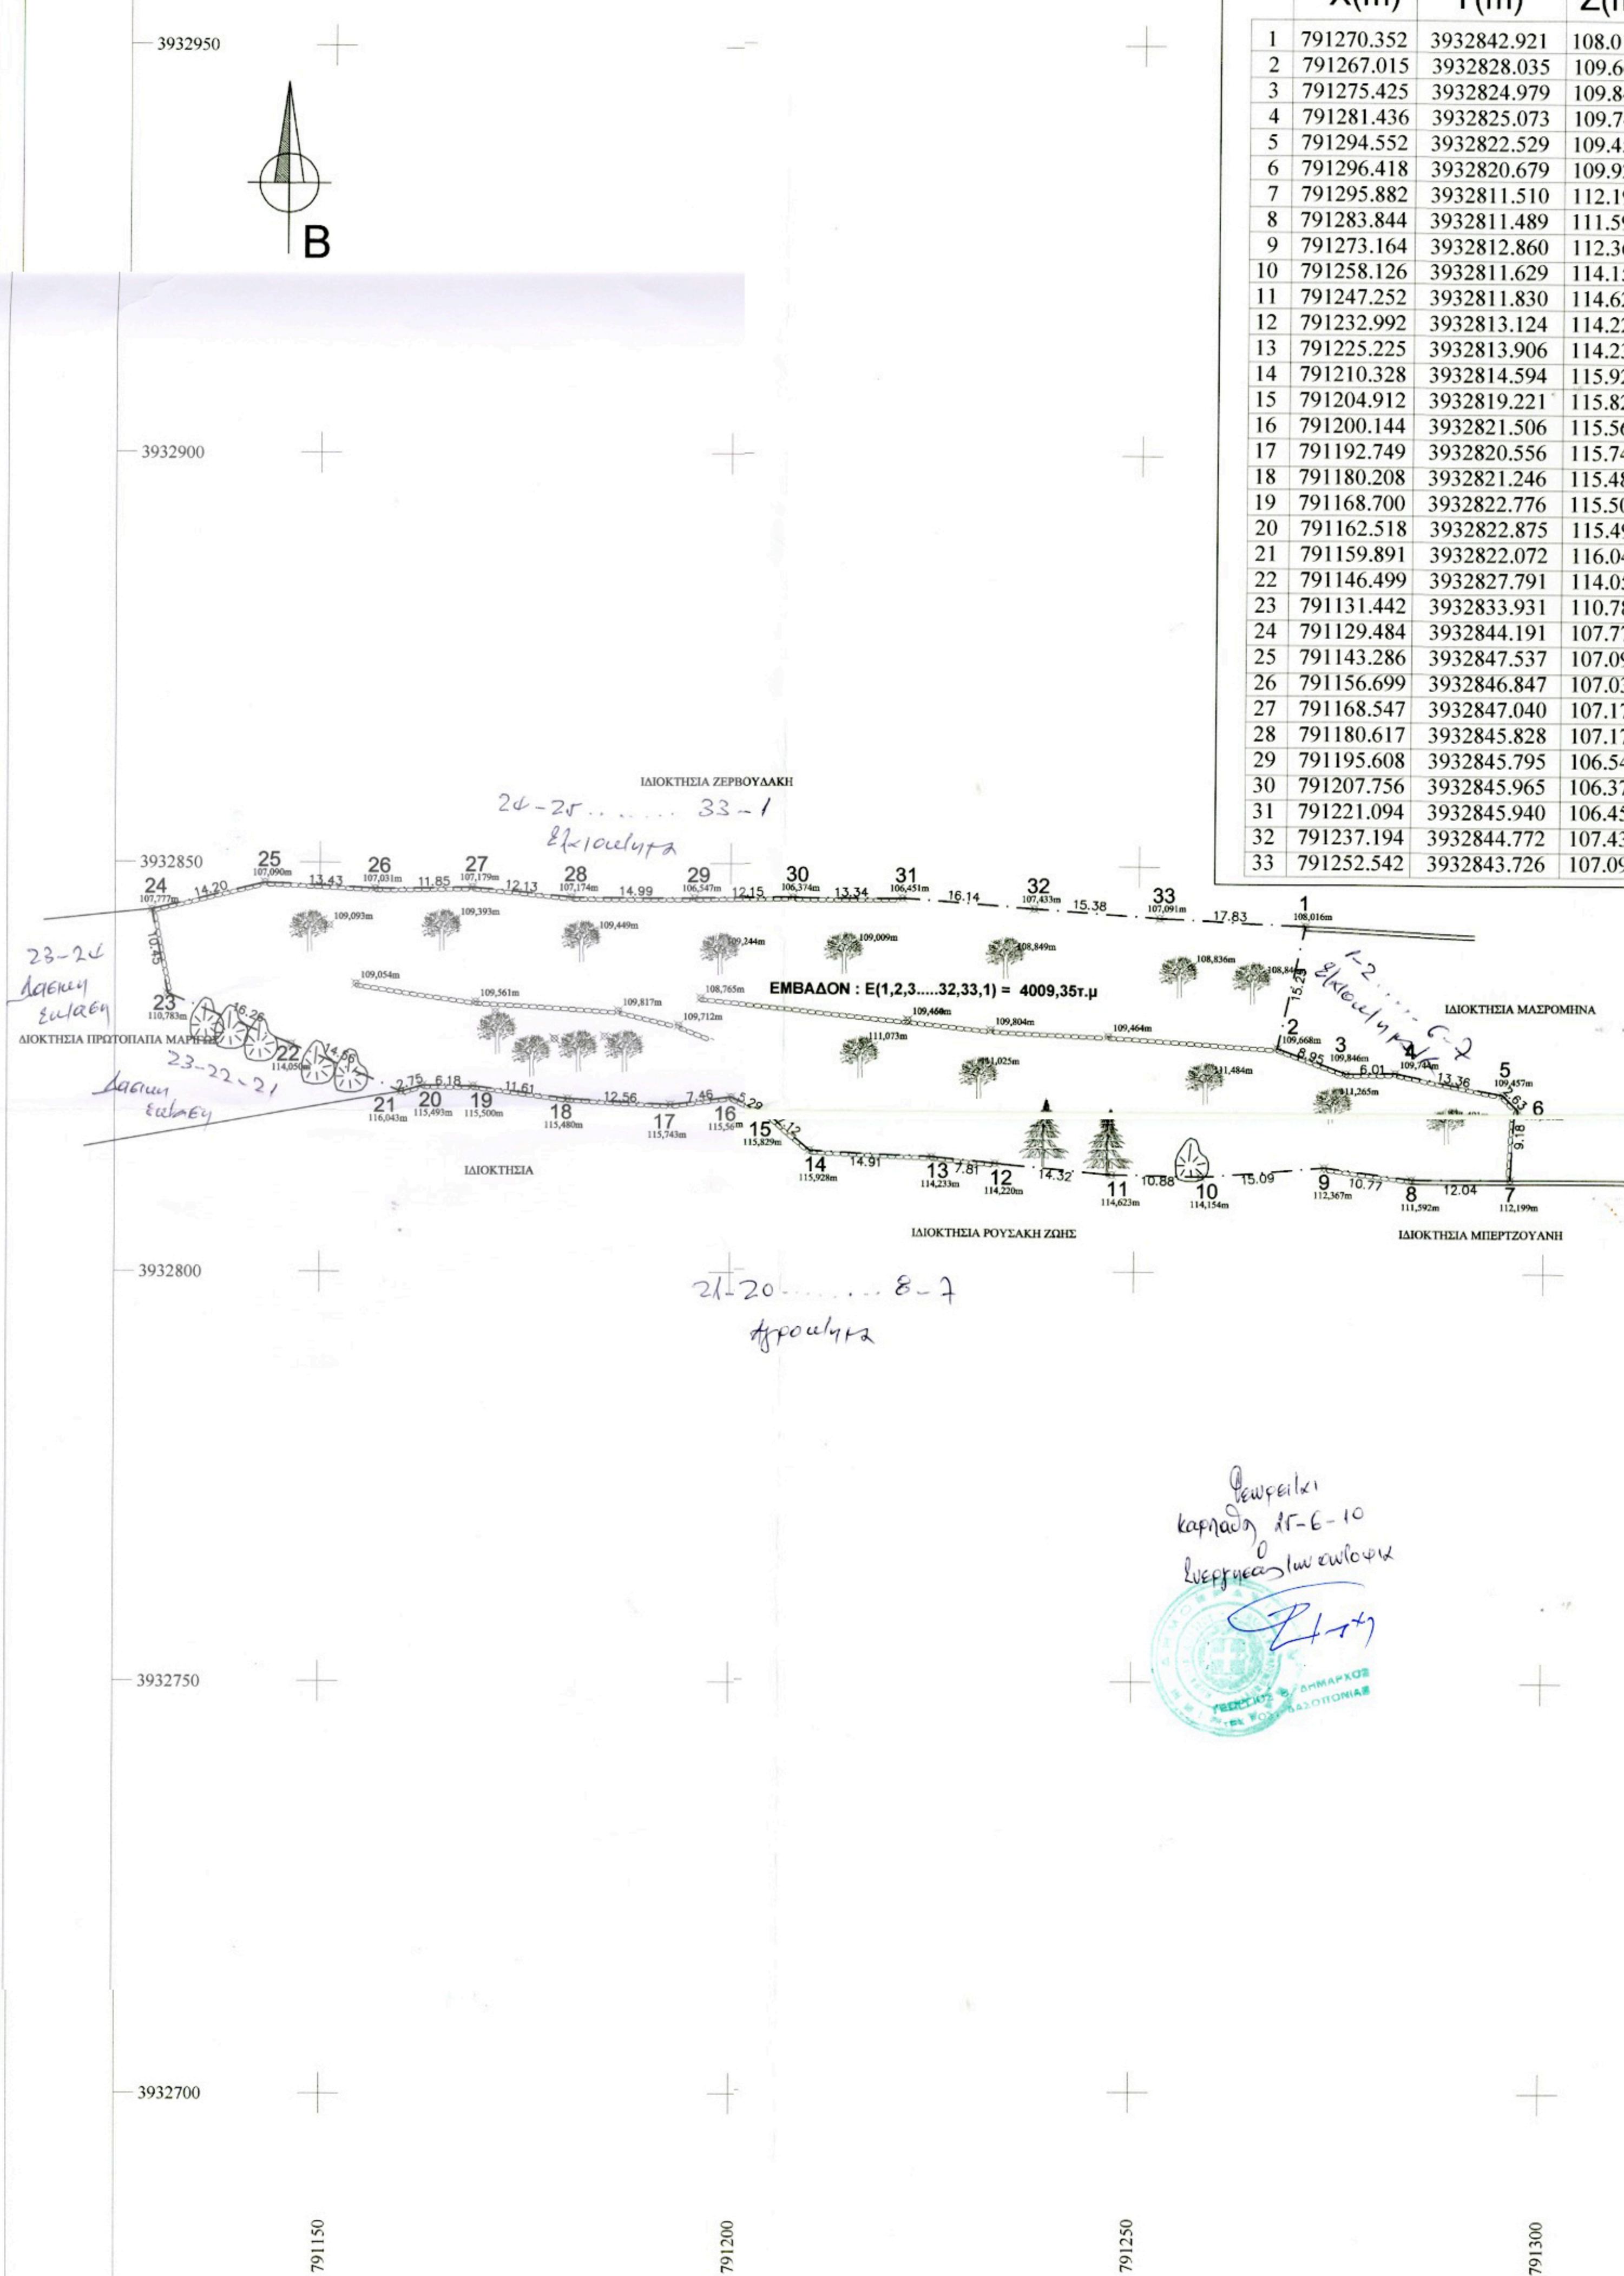

Πρωτότυπο  
Καρπάζης ΑΓ-Ε-10  
Ενεργειακή ανάλυση  
ΣΤΑΥΡΟΣ  
ΓΕΩΤΕΧΝΙΚΟ ΓΡΑΦΕΙΟ  
ΕΜΜΑΝΟΥΗΛ Γ. ΛΑΜΠΡΟΣ  
ΠΟΛΙΤΙΚΟΣ ΜΗΧΑΝΙΚΟΣ  
ΕΘΝΙΚΟΥ ΜΕΤΣΟΒΙΟΥ ΠΟΛΥΤΕΧΝΕΙΟΥ