


**ΔΙΑΓΡΑΜΜΑ ΠΕΡΙΟΧΗΣ**  
**ΚΑΛ.1:5000**

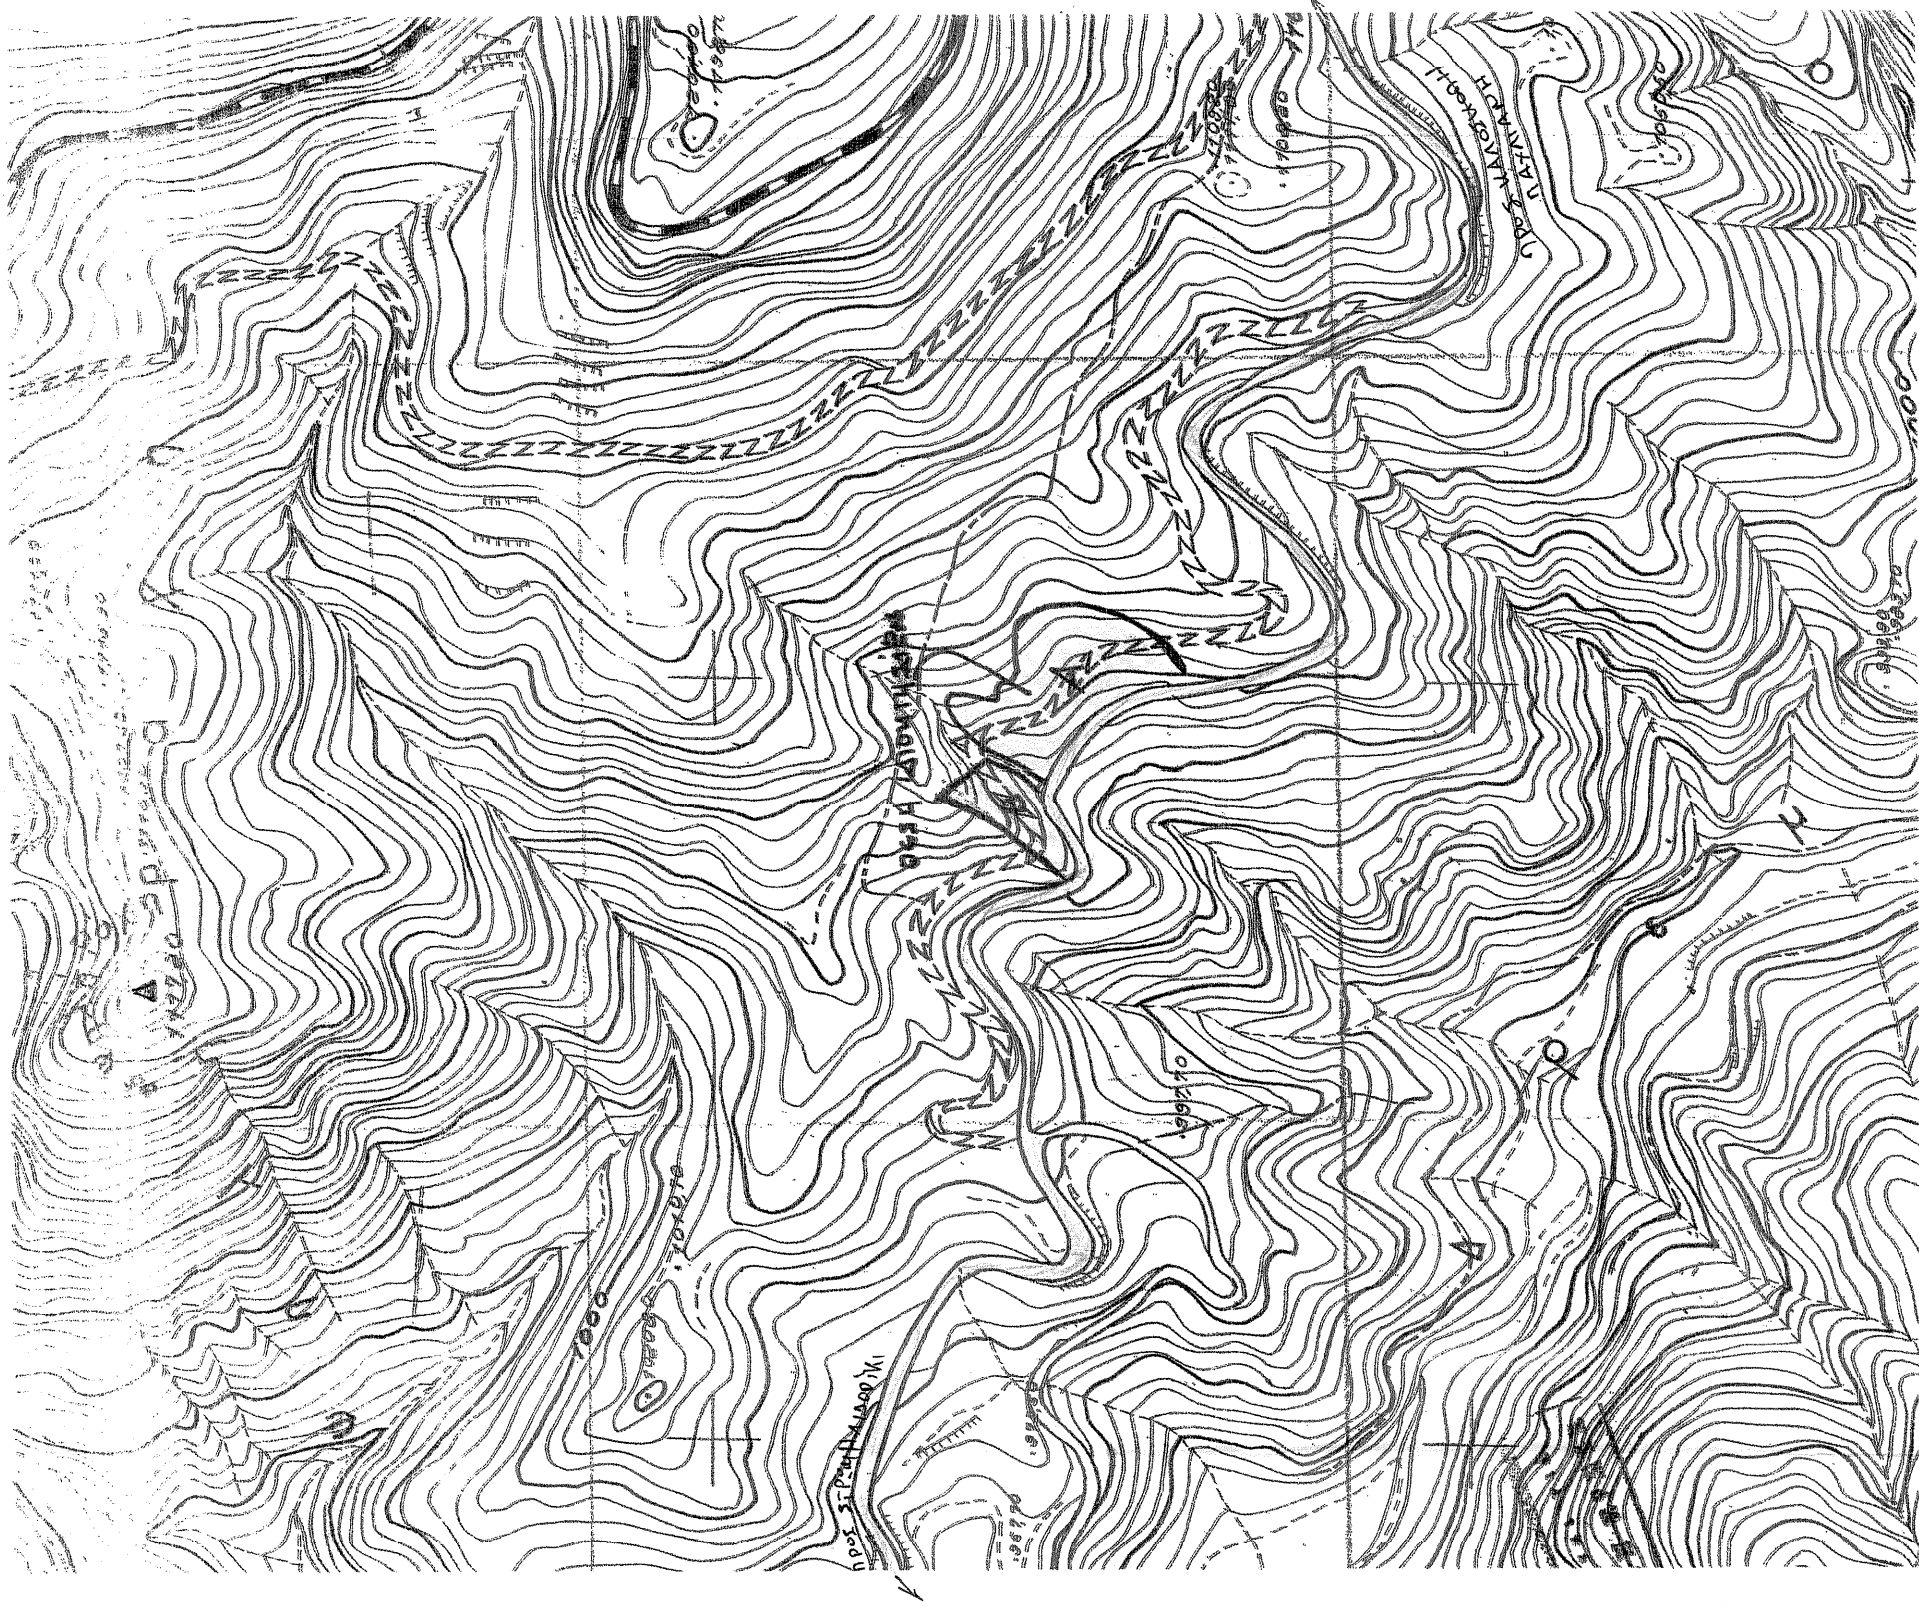

**ΤΟΠΟΓΡΑΦΙΚΟ ΔΙΑΓΡΑΜΜΑ**  
**ΑΓΡΟΤΕΜΑΧΕΙΩΝ (Α-Β)**

**ΙΔΙΟΚΤΗΣΙΑΣ:** ΚΑΤΣΙΟΥ ΠΕΡΙΚΛΗ ΤΟΥ ΑΘΑΝΑΣΙΟΥ ΚΑΙ  
ΚΑΤΣΙΟΥ ΜΑΡΙΑΣ ΤΟΥ ΝΙΚΟΛΑΟΥ

**ΘΕΣΗ:** «ΜΑΝΤΡΙΑ» ΚΤΗΜΛΗΡ. ΔΗΜ.ΔΙΑΜ.ΠΑΝΟΥΡΤΙΑΣ ΔΗΜΟΥ ΚΑΛΑΒΡΑΣ

ΚΑΛ.1:500


**Α) ΕΜΒΛΑΘΟΝ** 1-2-3-4-5-6-7-8-9-10-11-12-13-14-15-16-17-18-19-1= 8968,13Μ<sup>2</sup>

**Β) ΕΜΒΛΑΘΟΝ** 20-21-22-23-24-25-26-27-28-29-30-20= 2360,05Μ<sup>2</sup>

ΧΡΟΝΟΣ ΣΥΝΤΑΞΗΣ: ΙΟΥΛΙΟΣ 2009

**ΣΗΜΕΙΩΣΗ**  
Τα όρια και τις ομορφές αυτών ιδιοκτησιών εδείξαν οι ιδιοκτήτες.  
Η αποτύπωση έγινε με την ταχυμετρική μέθοδο.  
Οι συντεταγμένες των σημείων είναι ΕΓΣΑ

**Δ. ΠΗΤΡΙΟΣ** - Α.Κ. ΣΑΥΖ/ΒΑΡΔΑ  
ΔΙΕΥΘΥΝΤΗΣ  
ΜΕΛΟΣ Τ.Ε.Ε. ΑΡΧΙΤΕΚΤΟΝΙΚΟ Ε.Π.Π.  
ΠΟΛΥΤΕΧΝΕΙΟΝ ΑΙΤΩΛΟΑΚΑΡΝΑΝΤΩΝ  
ΠΑΡΑΡΤΗΜΑΤΟΣ ΚΑΛΑΒΡΑΣ  
Τ.Κ.Μ. 26300  
Τ.Η.Φ. 270-6820518  
Τ.Η.Φ. 6944-57439

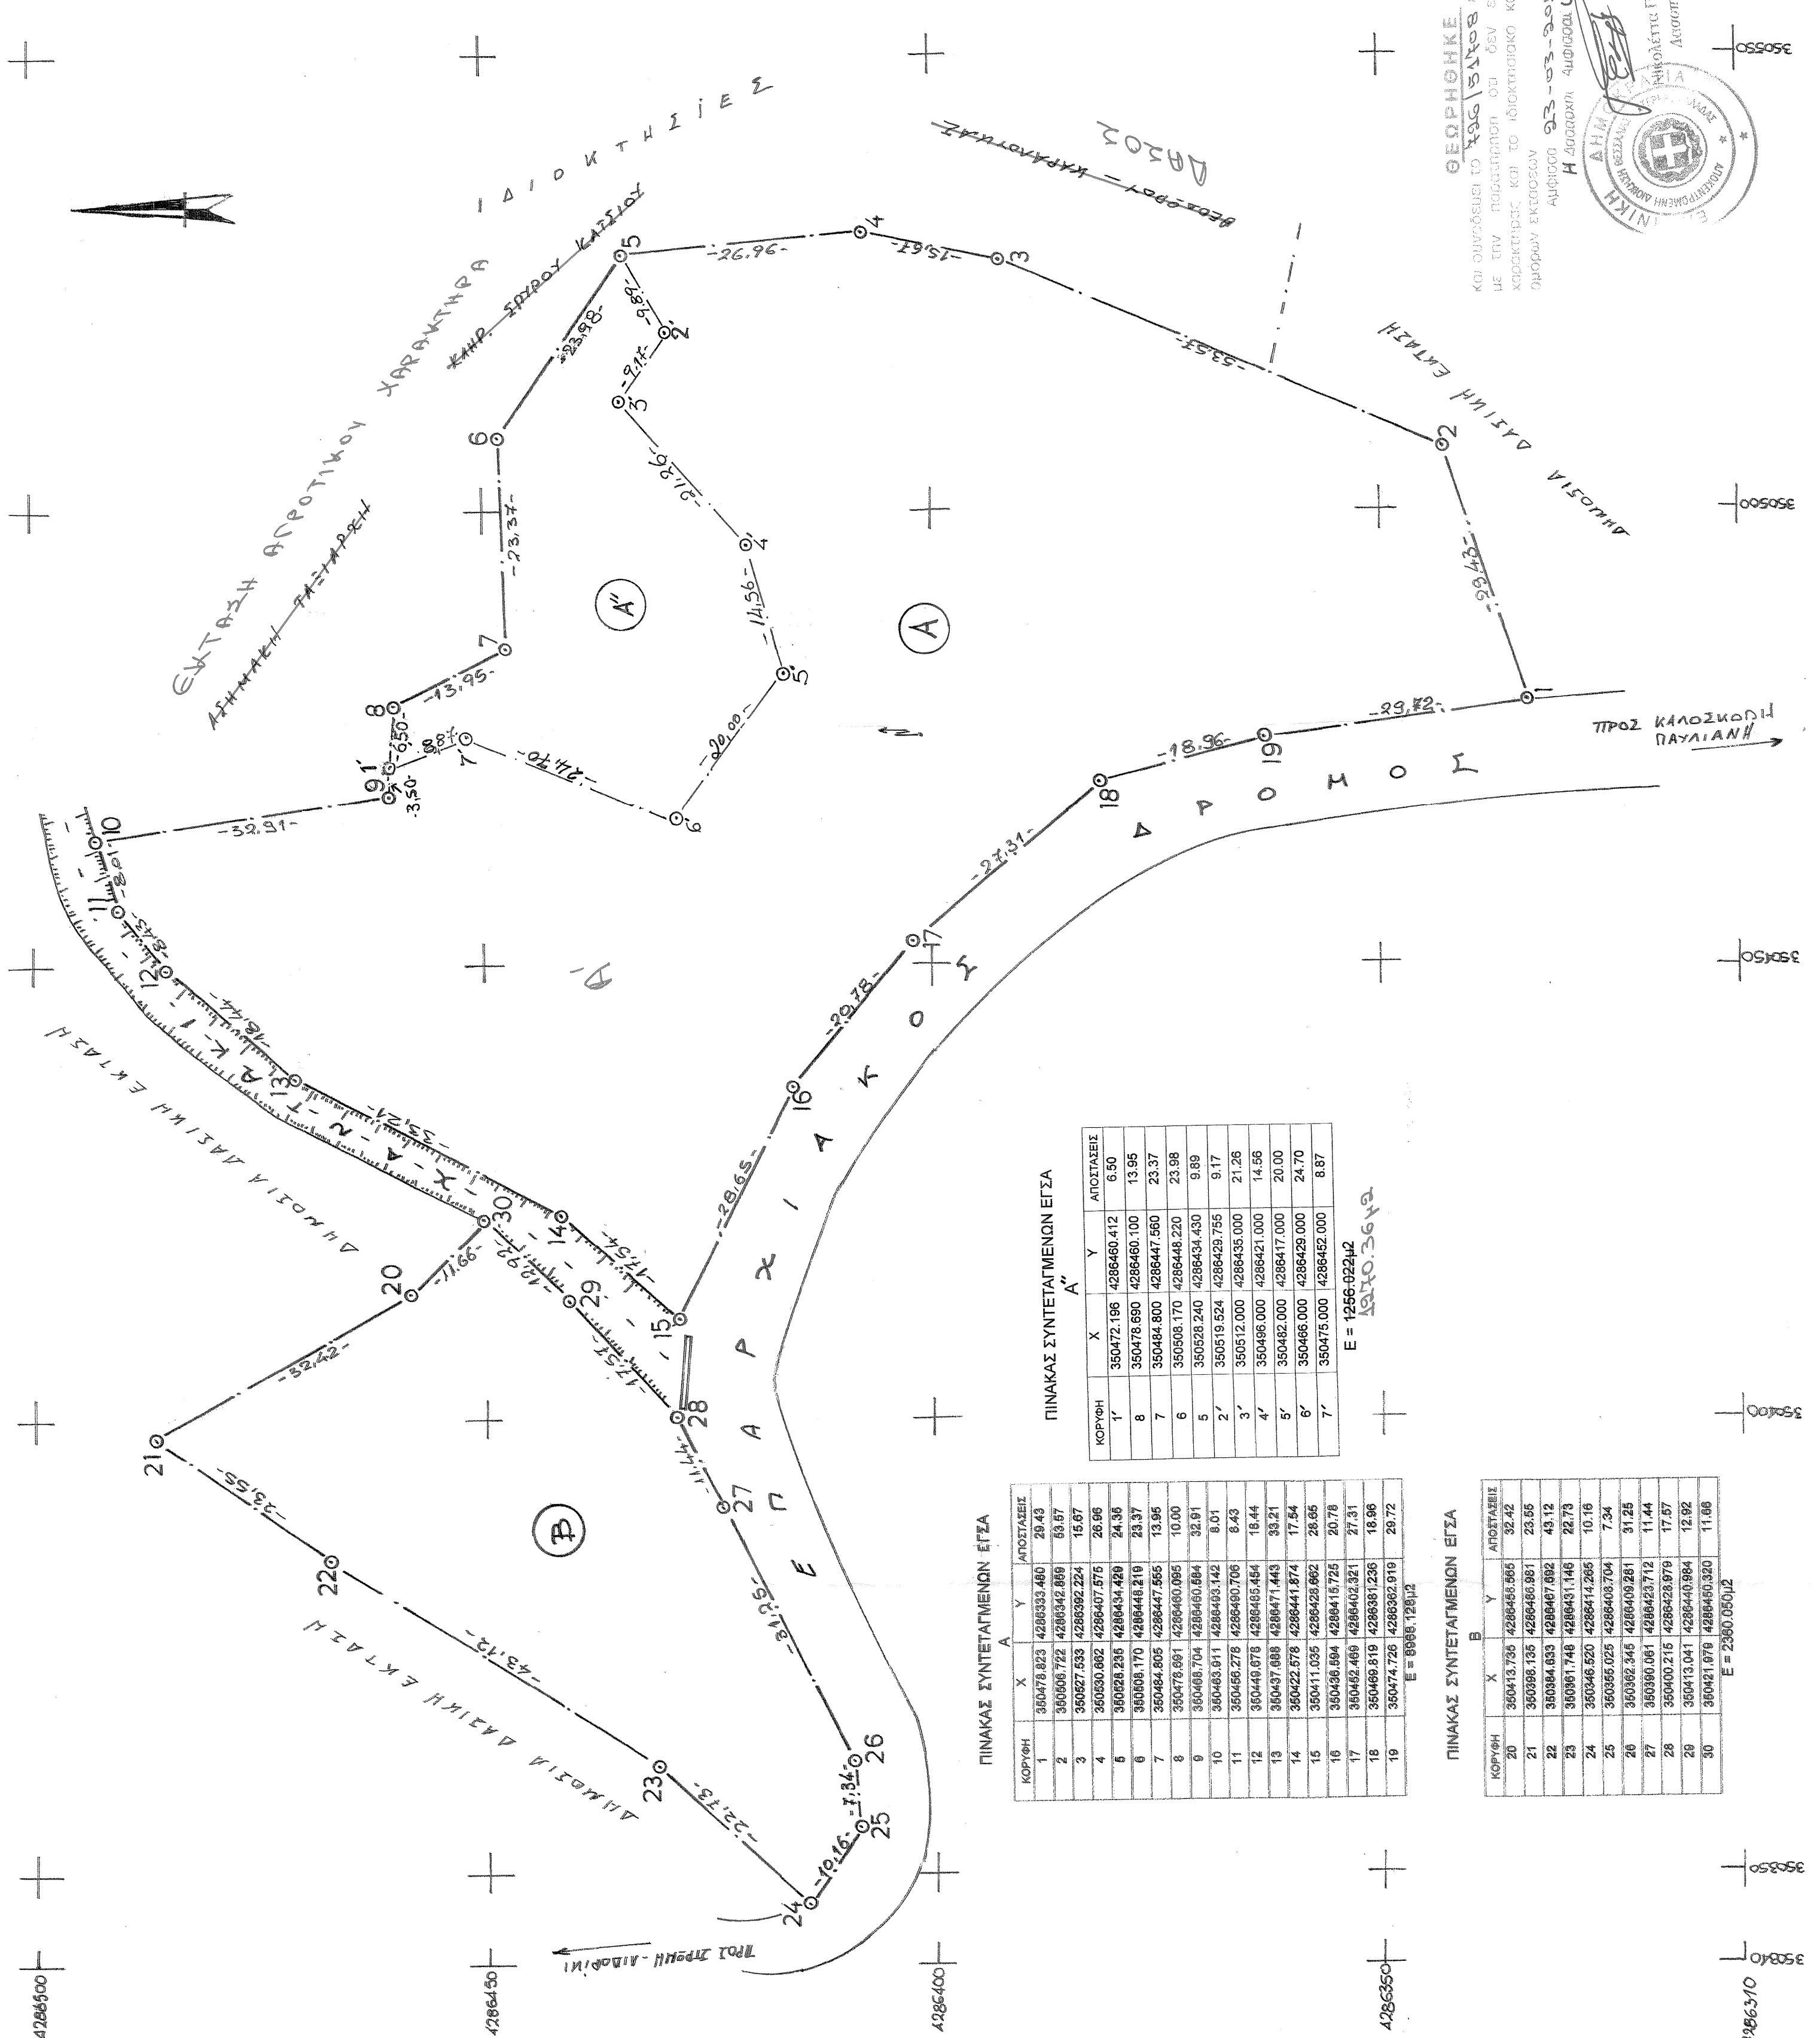

**ΠΙΝΑΚΑΣ ΣΥΝΤΕΤΑΓΜΕΝΩΝ ΕΓΣΑ Α**

ΚΟΡΥΦΗ	X	Y	ΑΠΟΣΤΑΣΕΙΣ
1	350478,823	4286333,480	29,43
2	350506,722	4286342,889	68,97
3	350527,533	4286352,224	16,97
4	350530,692	4286407,675	26,96
6	350528,286	4286434,429	24,36
8	350508,170	4286447,560	23,37
7	350484,805	4286447,560	13,95
6	350508,170	4286448,220	23,98
5	350528,240	4286434,430	9,89
2'	350519,524	4286429,755	9,17
3'	350512,000	4286435,000	21,28
4'	350486,000	4286421,000	14,56
9'	350492,000	4286417,000	20,00
8'	350486,000	4286428,000	24,70
7'	350475,000	4286442,000	8,87

E = 42866-02242  
42866-02242

**ΠΙΝΑΚΑΣ ΣΥΝΤΕΤΑΓΜΕΝΩΝ ΕΓΣΑ Β**

ΚΟΡΥΦΗ	X	Y	ΑΠΟΣΤΑΣΕΙΣ
20	350413,735	4286458,595	32,42
21	350398,135	4286460,861	23,85
22	350384,633	4286467,892	43,12
23	350361,748	4286451,146	22,73
24	350346,520	4286447,265	10,16
25	350366,026	4286408,704	7,34
26	350382,345	4286409,261	31,25
27	350390,081	4286423,712	11,44
28	350400,215	4286428,979	17,57
29	350413,041	4286440,994	12,82
30	350421,979	4286460,320	11,89

E = 2360-05012

**ΘΕΩΡΗΘΗΚΕ**  
ΚΑΙ ΟΜΟΛΟΓΗΣΕΤΟ ΤΟ ΕΓΣΑ/ΣΧΕΔΙΟ  
ΜΕ ΤΗΝ ΠΑΡΟΥΣΙΑ ΤΩΝ ΔΕΝ ΕΞΕΤΙΘΗΚΕ  
ΧΡΕΚΤΗΡΙΩΣ ΚΑΙ ΤΟ ΙΔΙΟΚΤΗΤΙΚΟ ΚΑΘΕΣΤΩΣ ΤΩΝ  
ΟΜΟΡΦΩΝ ΕΚΤΟΣΤΩΣ  
ΑΝΩΤΕΡΩ 93-03-2016  
Η ΔΙΔΟΥΣΑ ΑΥΘΙΜΟΟΛ ΥΦΑ,  
Α.Η.Μ.Κ.Α. ΑΙΤΩΛΟΑΚΑΡΝΑΝΤΩΝ  
Ε.Π.Π. ΑΡΧΙΤΕΚΤΟΝΙΚΟ Ε.Π.Π.  
Αποστολή Π. Τσιμολού  
Ακαδημίας

