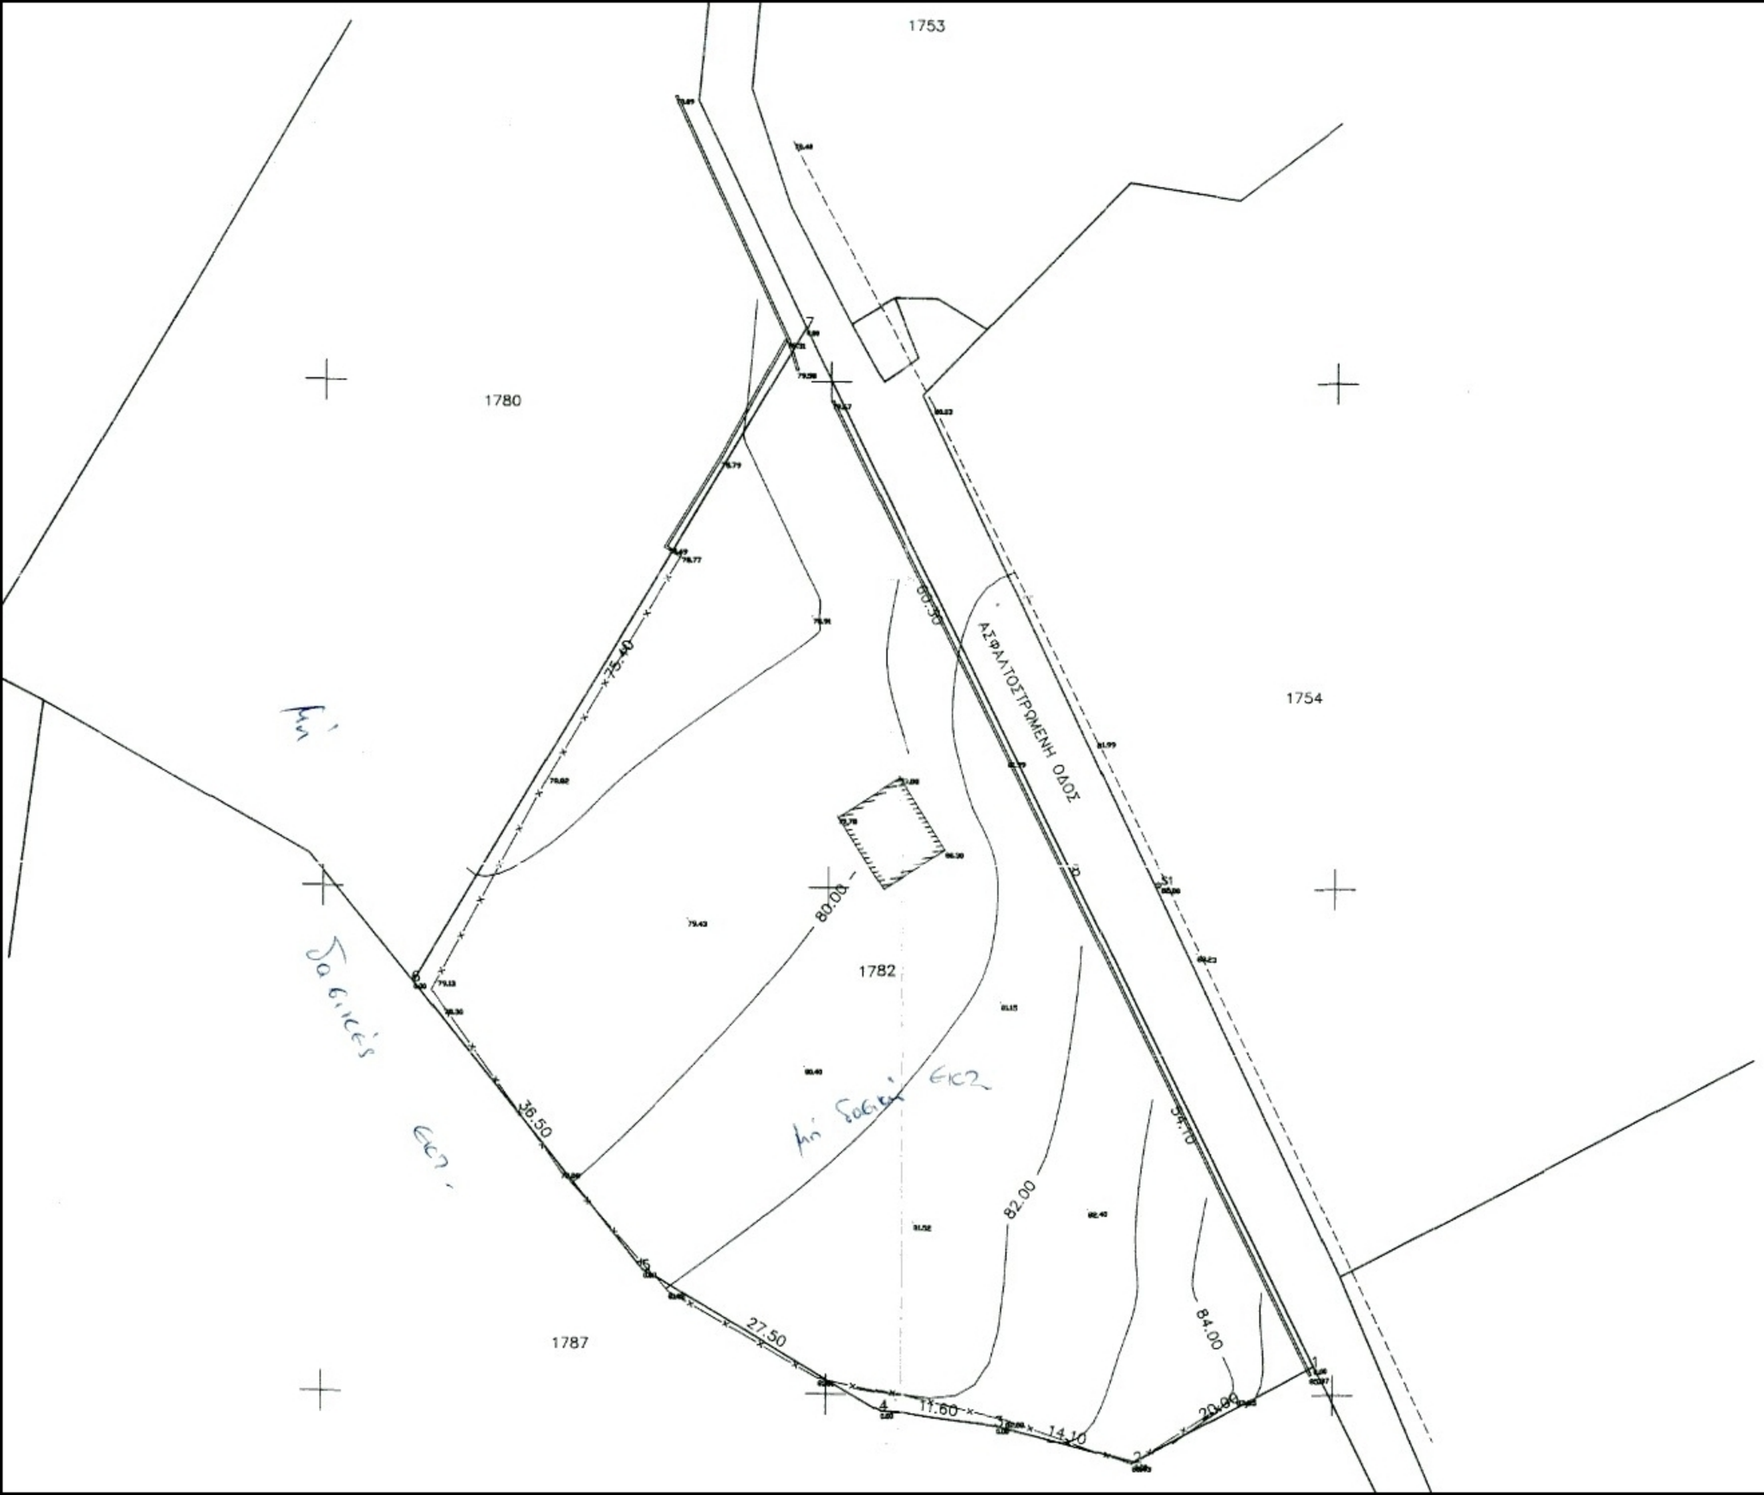

ΚΜ 1782 Γαιών ΑΣΦΕΝΔΙΟΥ υπό στοιχεία

1–2–3–4–5–6–7–1 εμβαδού κατά κτηματολόγιο 4.960 τ.μ.

Εξάρτηση τριγωνομετρικού, πολυγωνομετρικού και υψομετρικού δικτύου από Ε.Γ.Σ.Α. '87

ΕΓΚΑΡΣΙΑ ΜΕΡΚΑΤΟΡΙΚΗ ΠΡΟΒΟΛΗ,

ΕΛΛΕΙΨΟΕΙΔΕΣ GRS'80 α = 6378137 f = 1/298.2572236

ΚΕΝΤΡΙΚΟΣ ΜΕΣΗΜΒΡΙΝΟΣ Λ = 24

ΣΥΝΤΕΤΑΓΜΕΝΕΣ ΚΟΡΥΦΩΝ ΟΙΚΟΠΕΔΟΥ

ΚΟΡΥΦΗ	X	Y
07	787122.28	4085097.63
06	787083.73	4085032.87
05	787106.55	4085004.43
04	787130.23	4084990.53
03	787141.74	4084989.17
02	787155.39	4084985.60
01	787172.96	4084995.19

ΚΑΣΙΟΥ ΜΗΝΑΣ

ΑΝΗΚΕΙ ΣΤΗΝ ΔΗΜ. ΕΝΟΤΗΤΑ ΤΗΣΔΙΕΥΘΥΝΣΗΣΑΣΤΩΝ ΠΟΛΕΩΝ ΔΩΔΕΚΑΝΗΣΟΥ

ιδιοκτήτης

Τοπογραφικό Διάγραμμα

έργο

ΚΜ 1782 Γαιών Ασφενδιού
Μεσαριά

θέση

ΘΕΩΡΗΘΗΚΕ
ΡΟΔΟΣ 06-04-2011
Η Δ/ΝΤΡΙΑ ΔΑΣΩΝ
ΝΙΚΟΛΑΟΥΔΑΚΗ ΑΙΚ.
ΔΑΣΟΛΟΓΟΣ ΜΕ Α΄

κλίμακα 1:500

θέμα σχεδίου

αριθμός μελέτης

αριθμός σχεδίου

χρονολογία μελέτης Οκτώβριος 2010

γραφή – σφραγίδα

ΝΙΚΟΣ ΣΤ. ΧΑΤΖΗΝΙΚΟΛΑΟΥ
ΤΟΠΟΓΡΑΦΟΣ ΜΗΧΑΝΙΚΟΣ Α.Π.Θ.
ΜΕΛΟΣ Τ.Ε.Ε. ΑΡ. ΜΗΤΡΟΥ 55587
ΕΘΝΙΚΗΣ ΑΝΤΙΣΤΑΣΕΩΣ 96, 85300 ΚΩΣ
ΚΙΝ:054515466,Α.Φ.Μ.:044181949 ΔΟΥ ΚΩ

θεωρήσεις

μελετητής

Νικος Χατζηνικολάου