ΥΠΟΜΝΗΜΑ ΣΥΜΒΟΛΙΣΜΟΥ

- ——— όριο διανομής
- ▨ κτίριο
- - - - - - - χωματόδρομος
- ═══ μανδρότοιχος
- — x — συρματοπερίφραξη

ΦΩΤΟΓΡΑΦΙΑ ΑΠΟ ΘΕΣΗ ΛΗΨΗΣ 1

ΦΩΤΟΓΡΑΦΙΑ ΑΠΟ ΘΕΣΗ ΛΗΨΗΣ 2

ΦΩΤΟΓΡΑΦΙΑ ΑΠΟ ΘΕΣΗ ΛΗΨΗΣ 3

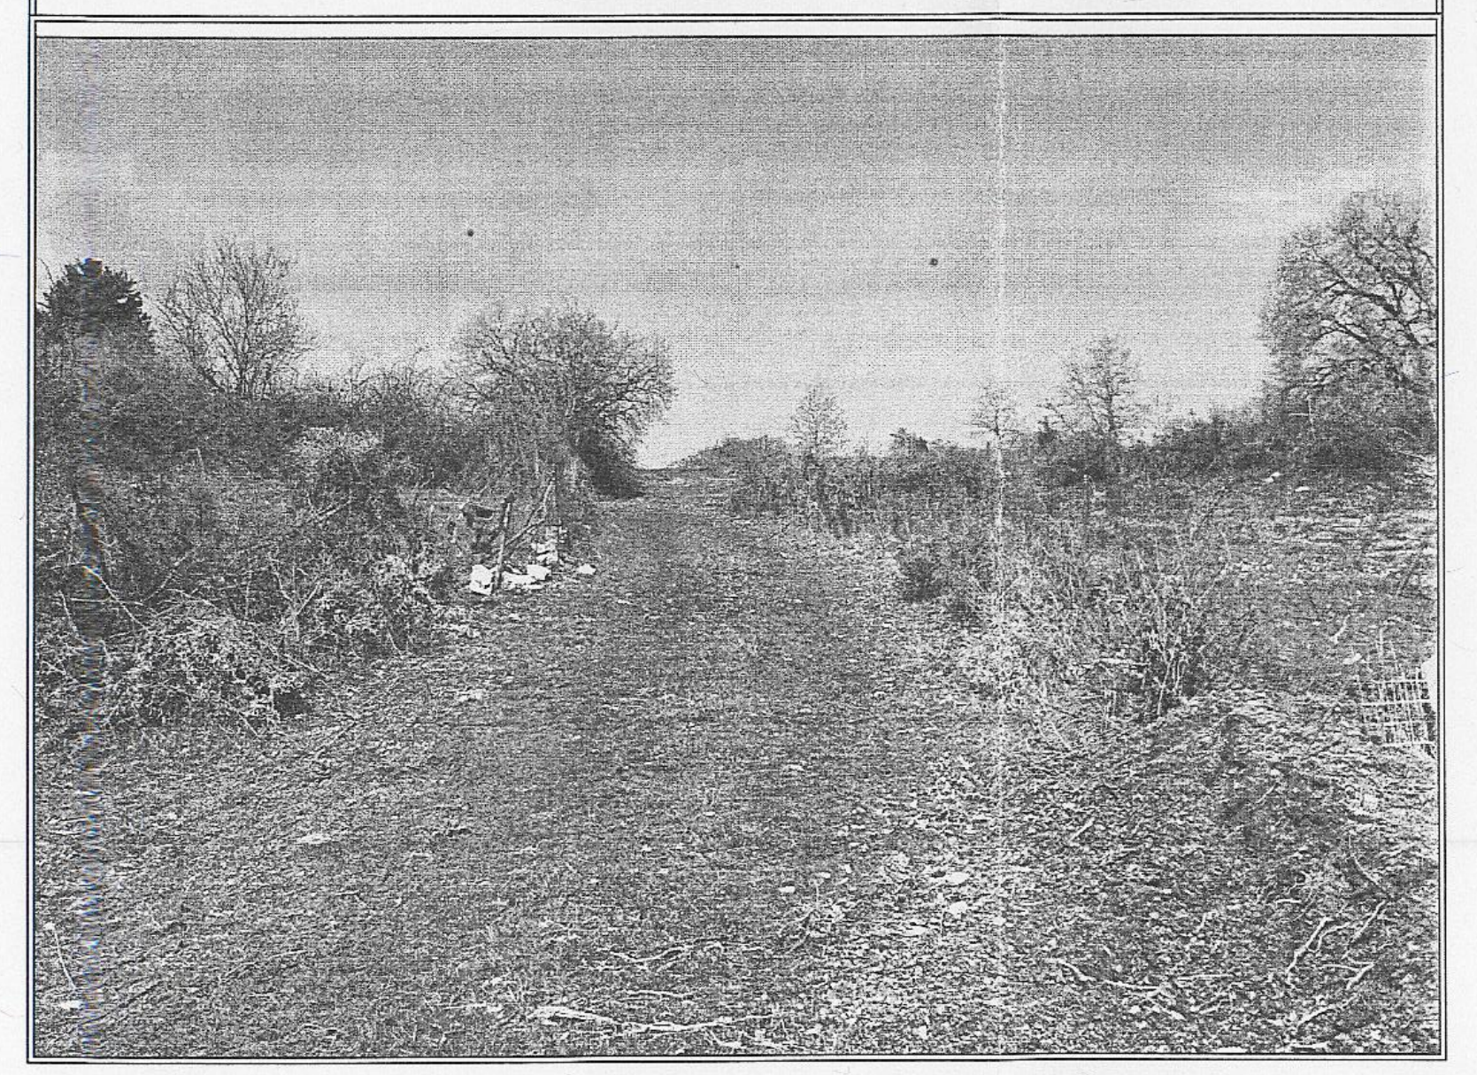

ΠΙΝΑΚΑΣ ΣΥΝ/ΝΩΝ ΚΟΡΥΦΩΝ ΤΕΛΙΚΗΣ ΙΔΙΟΚΤΗΣΙΑΣ (ΗΑΤΤ)

Α/Α	X	Y
1	-2415.303	-4167.996
2	-2395.946	-4153.370
3	-2389.908	-4151.238
4	-2287.647	-4113.368
5	-2276.318	-4147.619
6	-2386.154	-4198.292
$E_{1-2-3-4-5-6-1}$ = 5310 μ2		

ΠΙΝΑΚΑΣ ΣΥΝ/ΝΩΝ ΚΟΡΥΦΩΝ ΤΕΛΙΚΗΣ ΙΔΙΟΚΤΗΣΙΑΣ (ΕΓΣΑ87)

Α/Α	X	Y
1	222200.208	4401169.993
2	222220.076	4401183.918
3	222226.186	4401185.832
4	222329.735	4401220.024
5	222339.833	4401185.389
6	222228.256	4401138.674
$E_{1-2-3-4-5-6-1}$ = 5310 μ2		

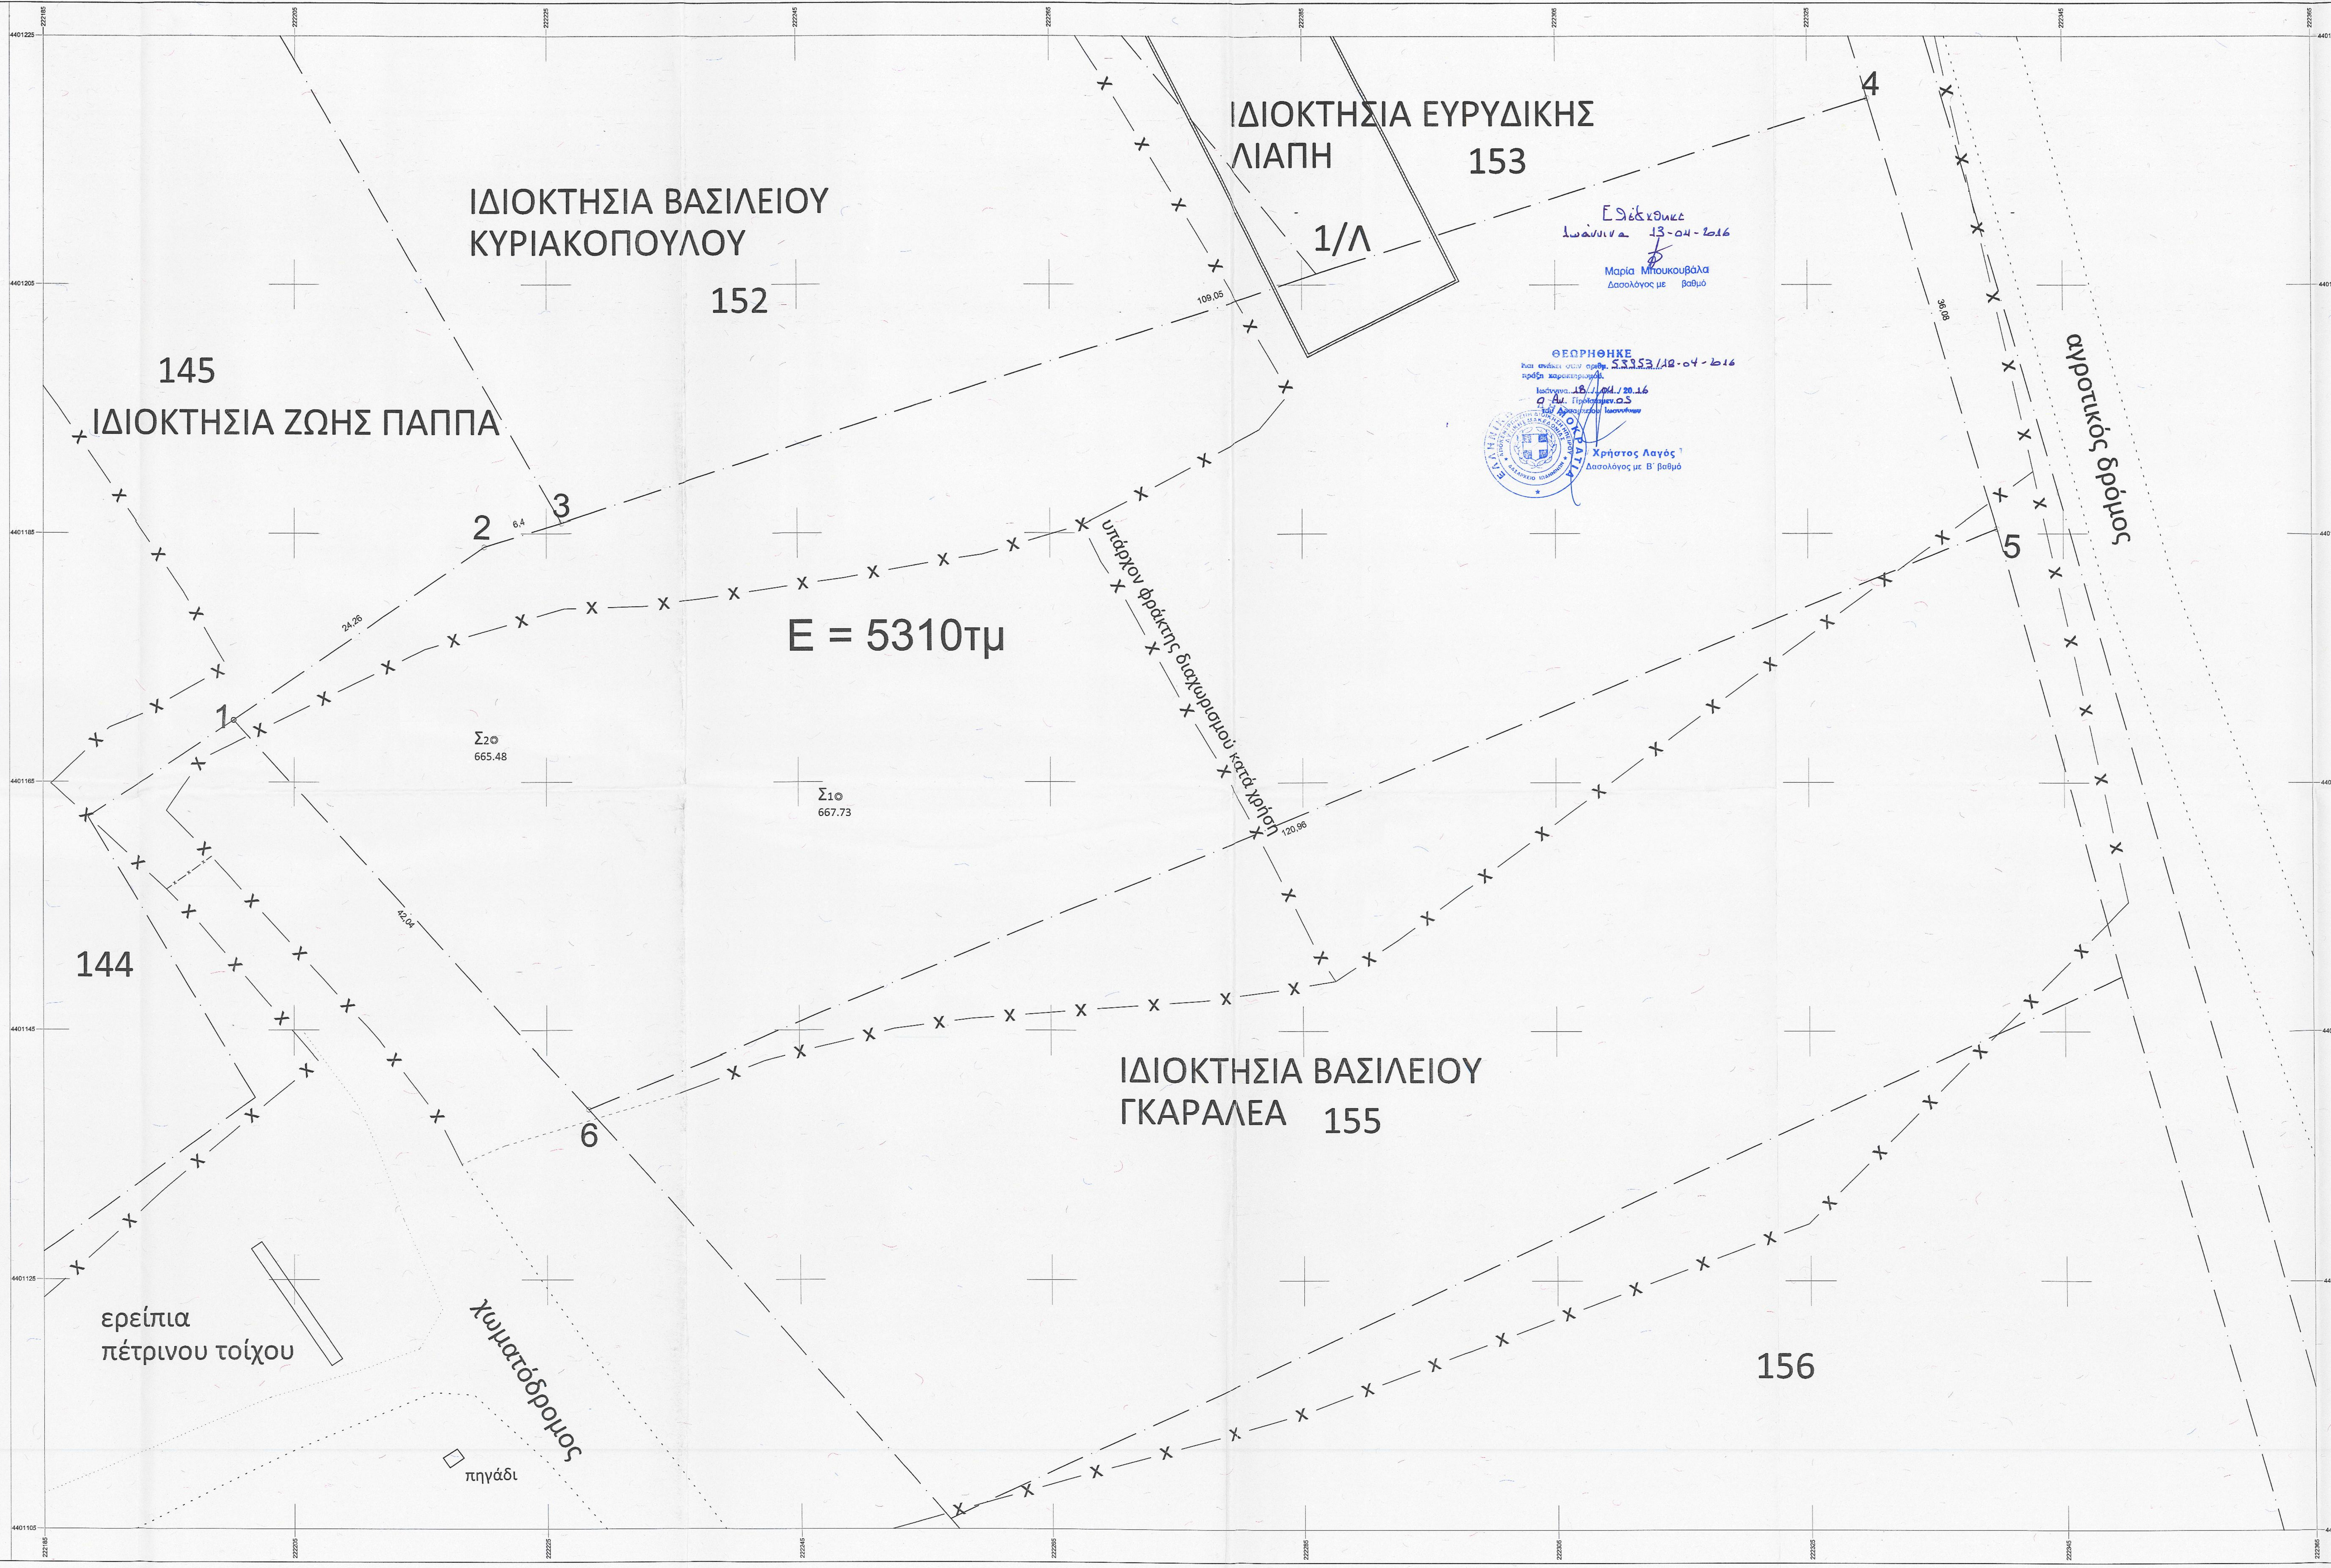
145
ΙΔΙΟΚΤΗΣΙΑ ΖΩΗΣ ΠΑΠΠΑ
ΙΔΙΟΚΤΗΣΙΑ ΒΑΣΙΛΕΙΟΥ ΚΥΡΙΑΚΟΠΟΥΛΟΥ
152
ΙΔΙΟΚΤΗΣΙΑ ΕΥΡΥΔΙΚΗΣ ΛΙΑΠΗ
153
1/Λ
144
1
2
3
4
5
6
6,4
24,26
42,04
109,05
120,96
36,08
Σ2◎ 665.48
Σ1◎ 667.73
E = 5310τμ
υπάρχον φράκτης διαχωρισμού κατά χρήση
ΙΔΙΟΚΤΗΣΙΑ ΒΑΣΙΛΕΙΟΥ ΓΚΑΡΑΛΕΑ 155
156
αγροτικός δρόμος
χωματόδρομος
ερείπια πέτρινου τοίχου
πηγάδι
4401225
4401205
4401185
4401165
4401145
4401125
4401105
222365

Ελέγχθηκε
Ιωάννινα 13-04-2016

Μαρία Μπουκουβάλα
Δασολόγος με βαθμό

ΘΕΩΡΗΘΗΚΕ
και ανήκει στην αριθμ. 53953/18-04-2016
πράξη χαρακτηρισμού.
Ιωάννινα 18/04/2016
Ο Αν. Προϊστάμενος
του Δασαρχείου Ιωαννίνων

Χρήστος Λαγός
Δασολόγος με Β΄ βαθμό

ΘΕΣΗ ΑΓΡΟΤΕΜΑΧΙΟΥ ΣΕ ΧΑΡΤΗ ΓΥΣ (ΠΙΝ 4175 / 7)

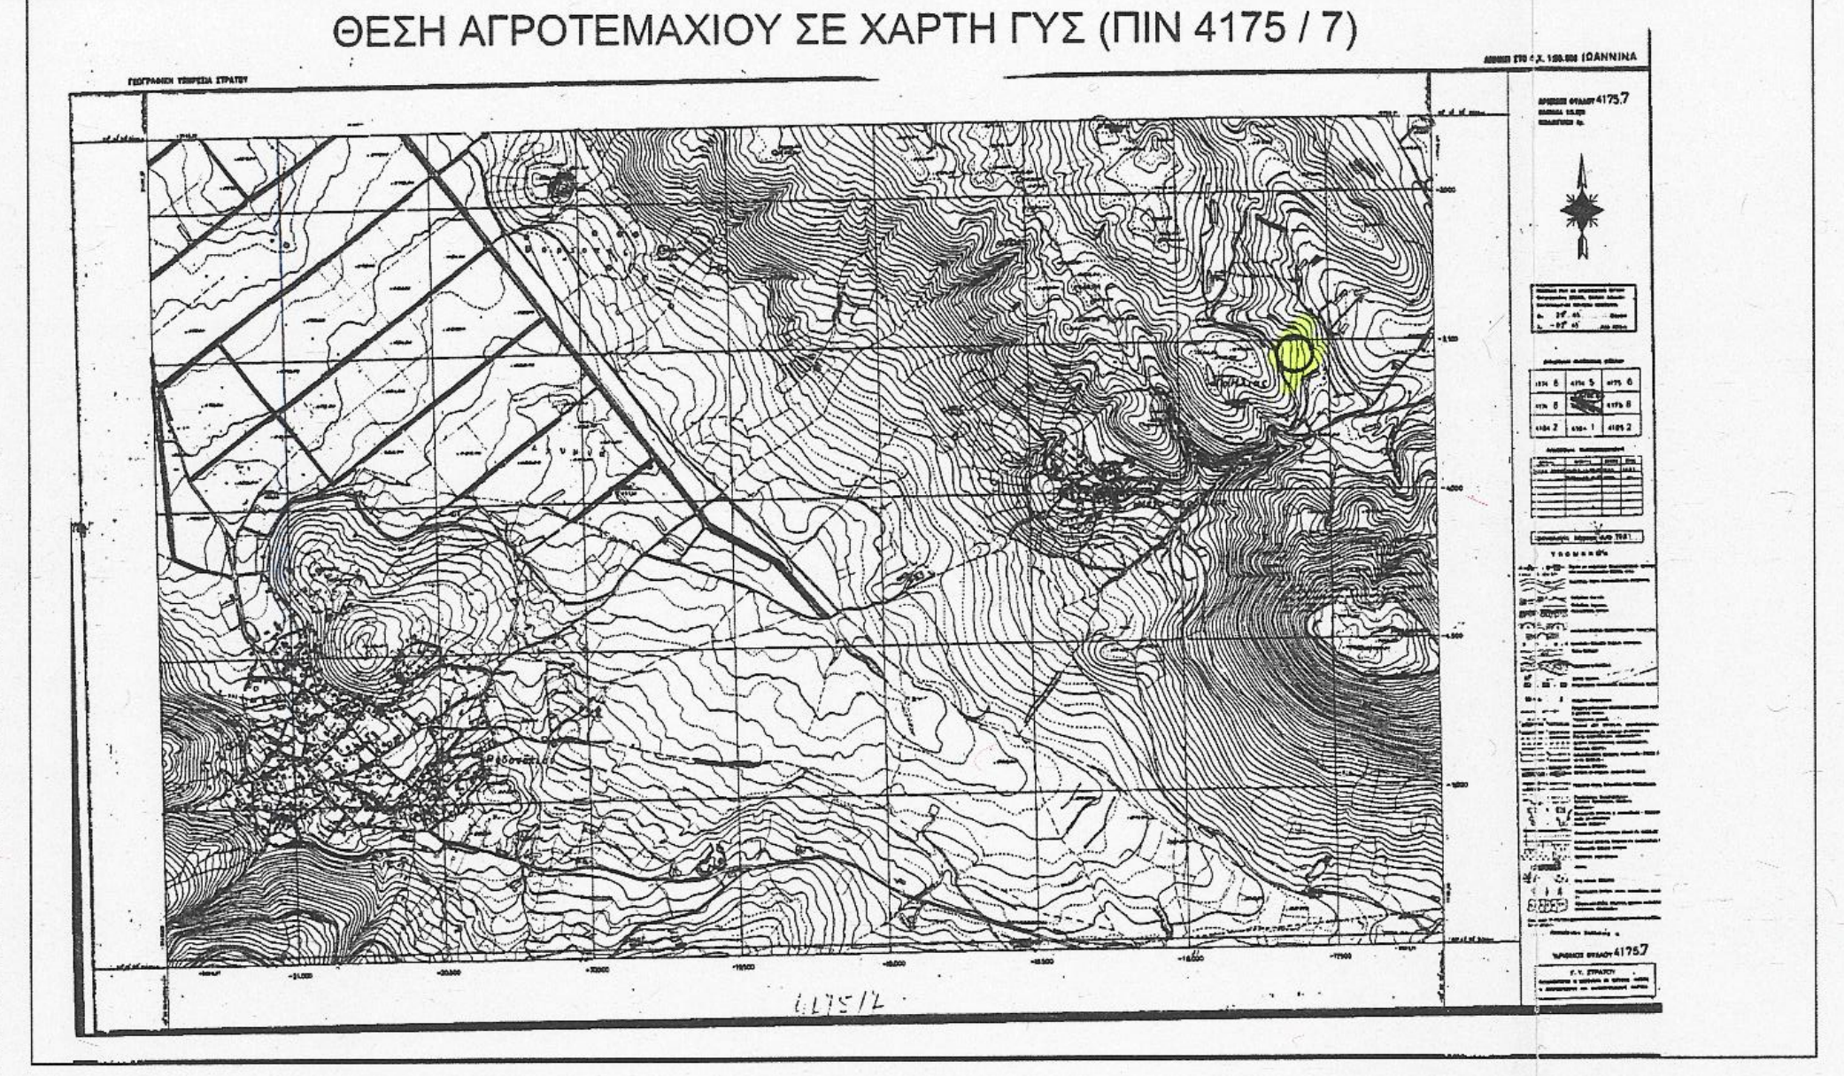
ΓΕΩΓΡΑΦΙΚΗ ΥΠΗΡΕΣΙΑ ΣΤΡΑΤΟΥ
ΙΩΑΝΝΙΝΑ
4175/7

ΔΗΛΩΣΗ ΜΗΧΑΝΙΚΟΥ (Ν. 651/77)

Δηλώνω σύμφωνα με το νόμο για το γεωτεμάχιο με στοιχεία " **1-2-3-4-5-6-1** " και με εμβαδόν Ε1-2-3-4-5-6-1=5310τμ , το οποίο βρίσκεται εκτός σχεδίου, στην θέση "ΚΟΚΚΙΝΕΣ" με αριθμό τεμαχίου 154, στην ΤΚ Μεγάλου Γαρδικίου του Δήμου Ζίτσας :

Α. βρίσκεται εκτός σχεδίου

Β. είναι άρτιο και οικοδομήσιμο σύμφωνα με τις ισχύουσες πολεοδομικές διατάξεις

Ο ΜΗΧΑΝΙΚΟΣ

ΕΜΒΑΔΟΝ ΓΕΩΤΕΜΑΧΙΟΥ : Ε1-2-3-4-5-6-1 = 5310τμ

ΠΑΡΑΤΗΡΗΣΕΙΣ

1. Το διάγραμμα είναι ενταγμένο στο κρατικό σύστημα συντεταγμένων ΕΓΣΑ87
2. Οι διαστάσεις και το εμβαδόν υπολογίστηκαν αναλυτικά από τις συντεταγμένες των κορυφών
3. Οι μετρήσεις πραγματοποιήθηκαν με total station Leica TS09 plus kai gps Leica GS08 plus
4. Η εξάρτηση από το ΕΓΣΑ 87 πραγματοποιήθηκε με σύστημα GPS και κάνοντας χρήση τουΕλληνικού Συστήματος Εντοπισμού - HEPOS

ΟΡΟΙ ΔΟΜΗΣΗΣ

ΕΚΤΟΣ ΣΧΕΔΙΟΥ(Π.Δ. 24-5-85/ΦΕΚ 270Δ/31-5-85)

ΕΛΑΧΙΣΤΟ ΕΜΒΑΔΟΝ : 4000Μ2 άρθρο 1&1α
ΜΕΓΙΣΤΗ ΚΑΛΥΨΗ : 10% άρθρο 1&3
ΜΕΓΙΣΤΟΣ ΣΥΝΤΕΛΕΣΤΗΣ ΔΟΜΗΣΗΣ : 0.20 άρθρο 1&6
ΜΕΓΙΣΤΟ ΥΨΟΣ : 7.50μ για διώροφη οικοδομή ή 4.00μ για μονώροφη σε περίπτωση στέγης το παραπάνω ύψος προσαυξάνεται κατά 1.20μ άρθρο 1&7
ΟΡΟΦΟΙ : 2
ΠΛΑΓΙΑ ΟΡΙΑ : 15μ από ιδιοκτησίες, 10μ από την όχθη ρέματος, 10μ από τα όρια δασικής έκτασης άρθρο 1 & 5α&5γ

ΑΠΟΣΠΑΣΜΑ ΔΙΑΝΟΜΗΣ ΓΑΡΔΙΚΙΟΥ 1930

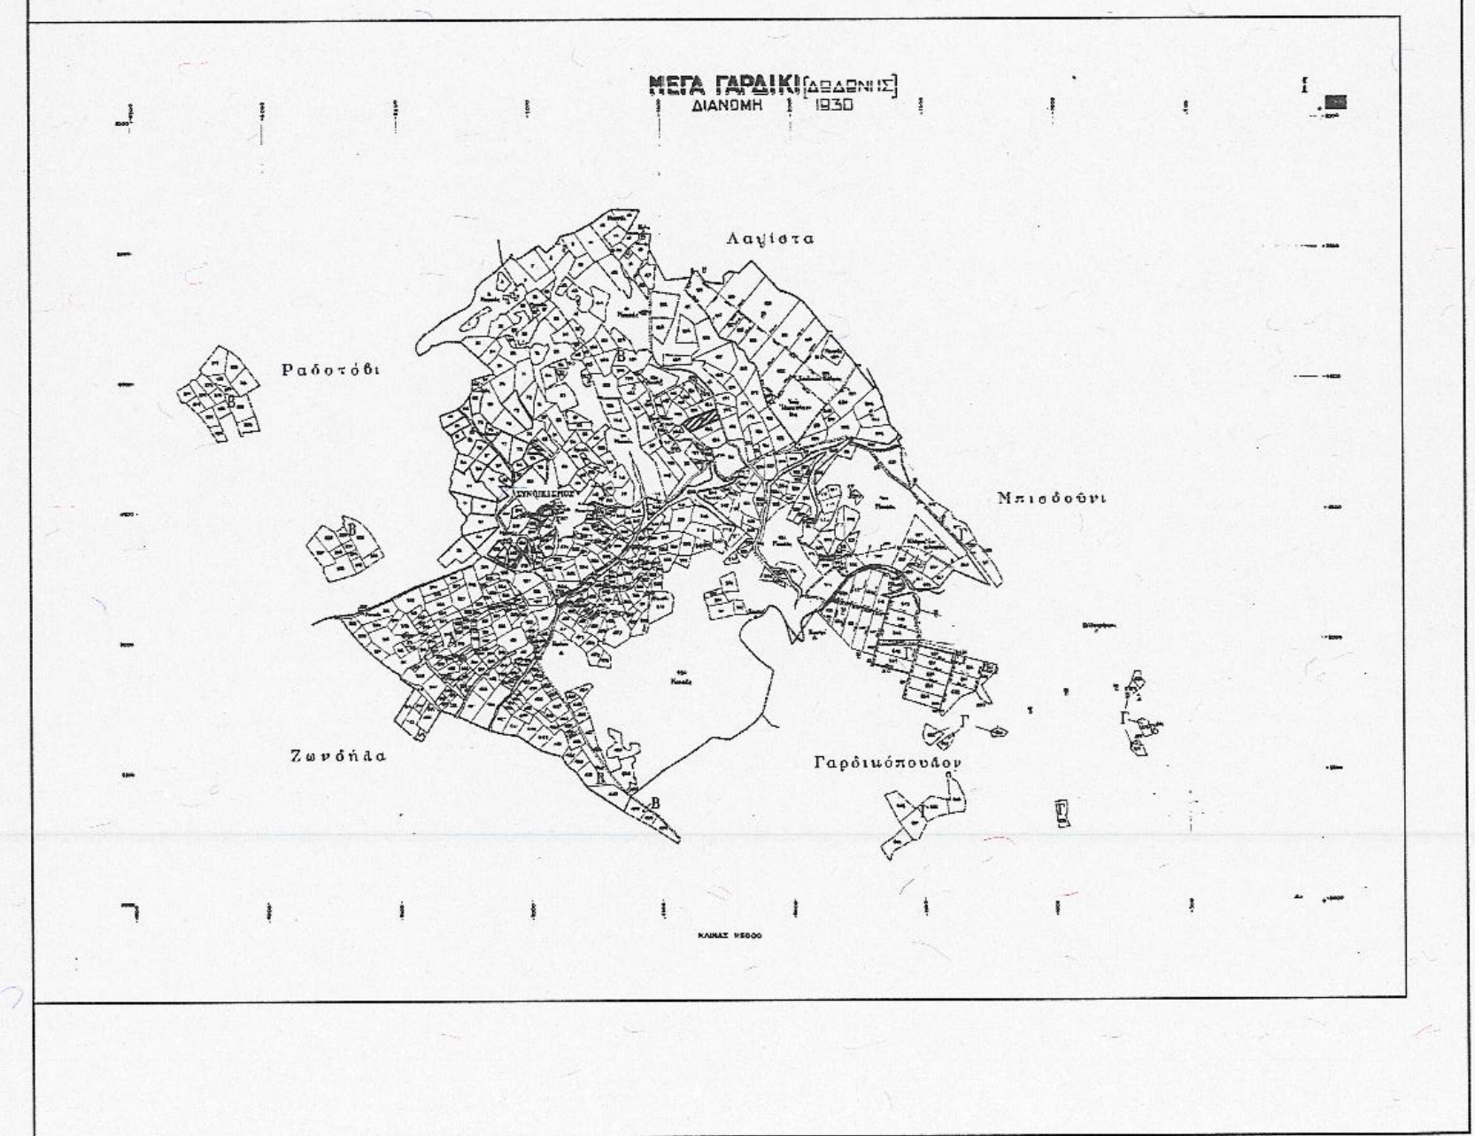
ΜΕΓΑ ΓΑΡΔΙΚΙ
ΔΙΑΝΟΜΗ 1930
Λαγίστα
Ραδοτόβι
Μπισδούνι
Ζωρόπλα
Γαρδικόπουλον

Ευάγγελος Βασ. Ζιώγος
Τοπογράφος Μηχανικός Α.Π.Θ.

ΕΡΓΟΔΟΤΗΣ

Γεώργιος Γκαραλέας

ΜΕΛΕΤΗ

Τοπογραφικό Διάγραμμα

Θέση

ΚΟΚΚΙΝΕΣ ΤΚ ΜΕΓΑΛΟΥ ΓΑΡΔΙΚΙΟΥ

Θέμα σχεδίου

ΤΟΠΟΓΡΑΦΙΚΟ ΔΙΑΓΡΑΜΜΑ

αριθμός σχεδίου

ΚΛΙΜΑΚΑ
1:200

Προβολικό σύστημα
ΕΓΣΑ87

Χρόνος μελέτης: Μάρτιος 2016

Υπογραφή

Σφραγίδα

6974734408

ΕΥΑΓΓΕΛΟΣ ΒΑΣ. ΖΙΩΓΟΣ
ΔΙΠΛ. ΑΓΡΟΝΟΜΟΣ ΤΟΠΟΓΡΑΦΟΣ ΜΗΧ/ΚΟΣ Α.Π.Θ.
ΜΕΛΟΣ Τ.Ε.Ε. ΑΡΙΘ. ΜΗΤΡΩΟΥ 122007
28ης ΟΚΤΩΒΡΙΟΥ 9 - ΣΤΟΑ ΟΡΦΕΑ
45332 ΙΩΑΝΝΙΝΑ - ΤΗΛ. 26510 37787
Α.Φ.Μ. 137806798 - Δ.Ο.Υ. ΙΩΑΝΝΙΝΩΝ