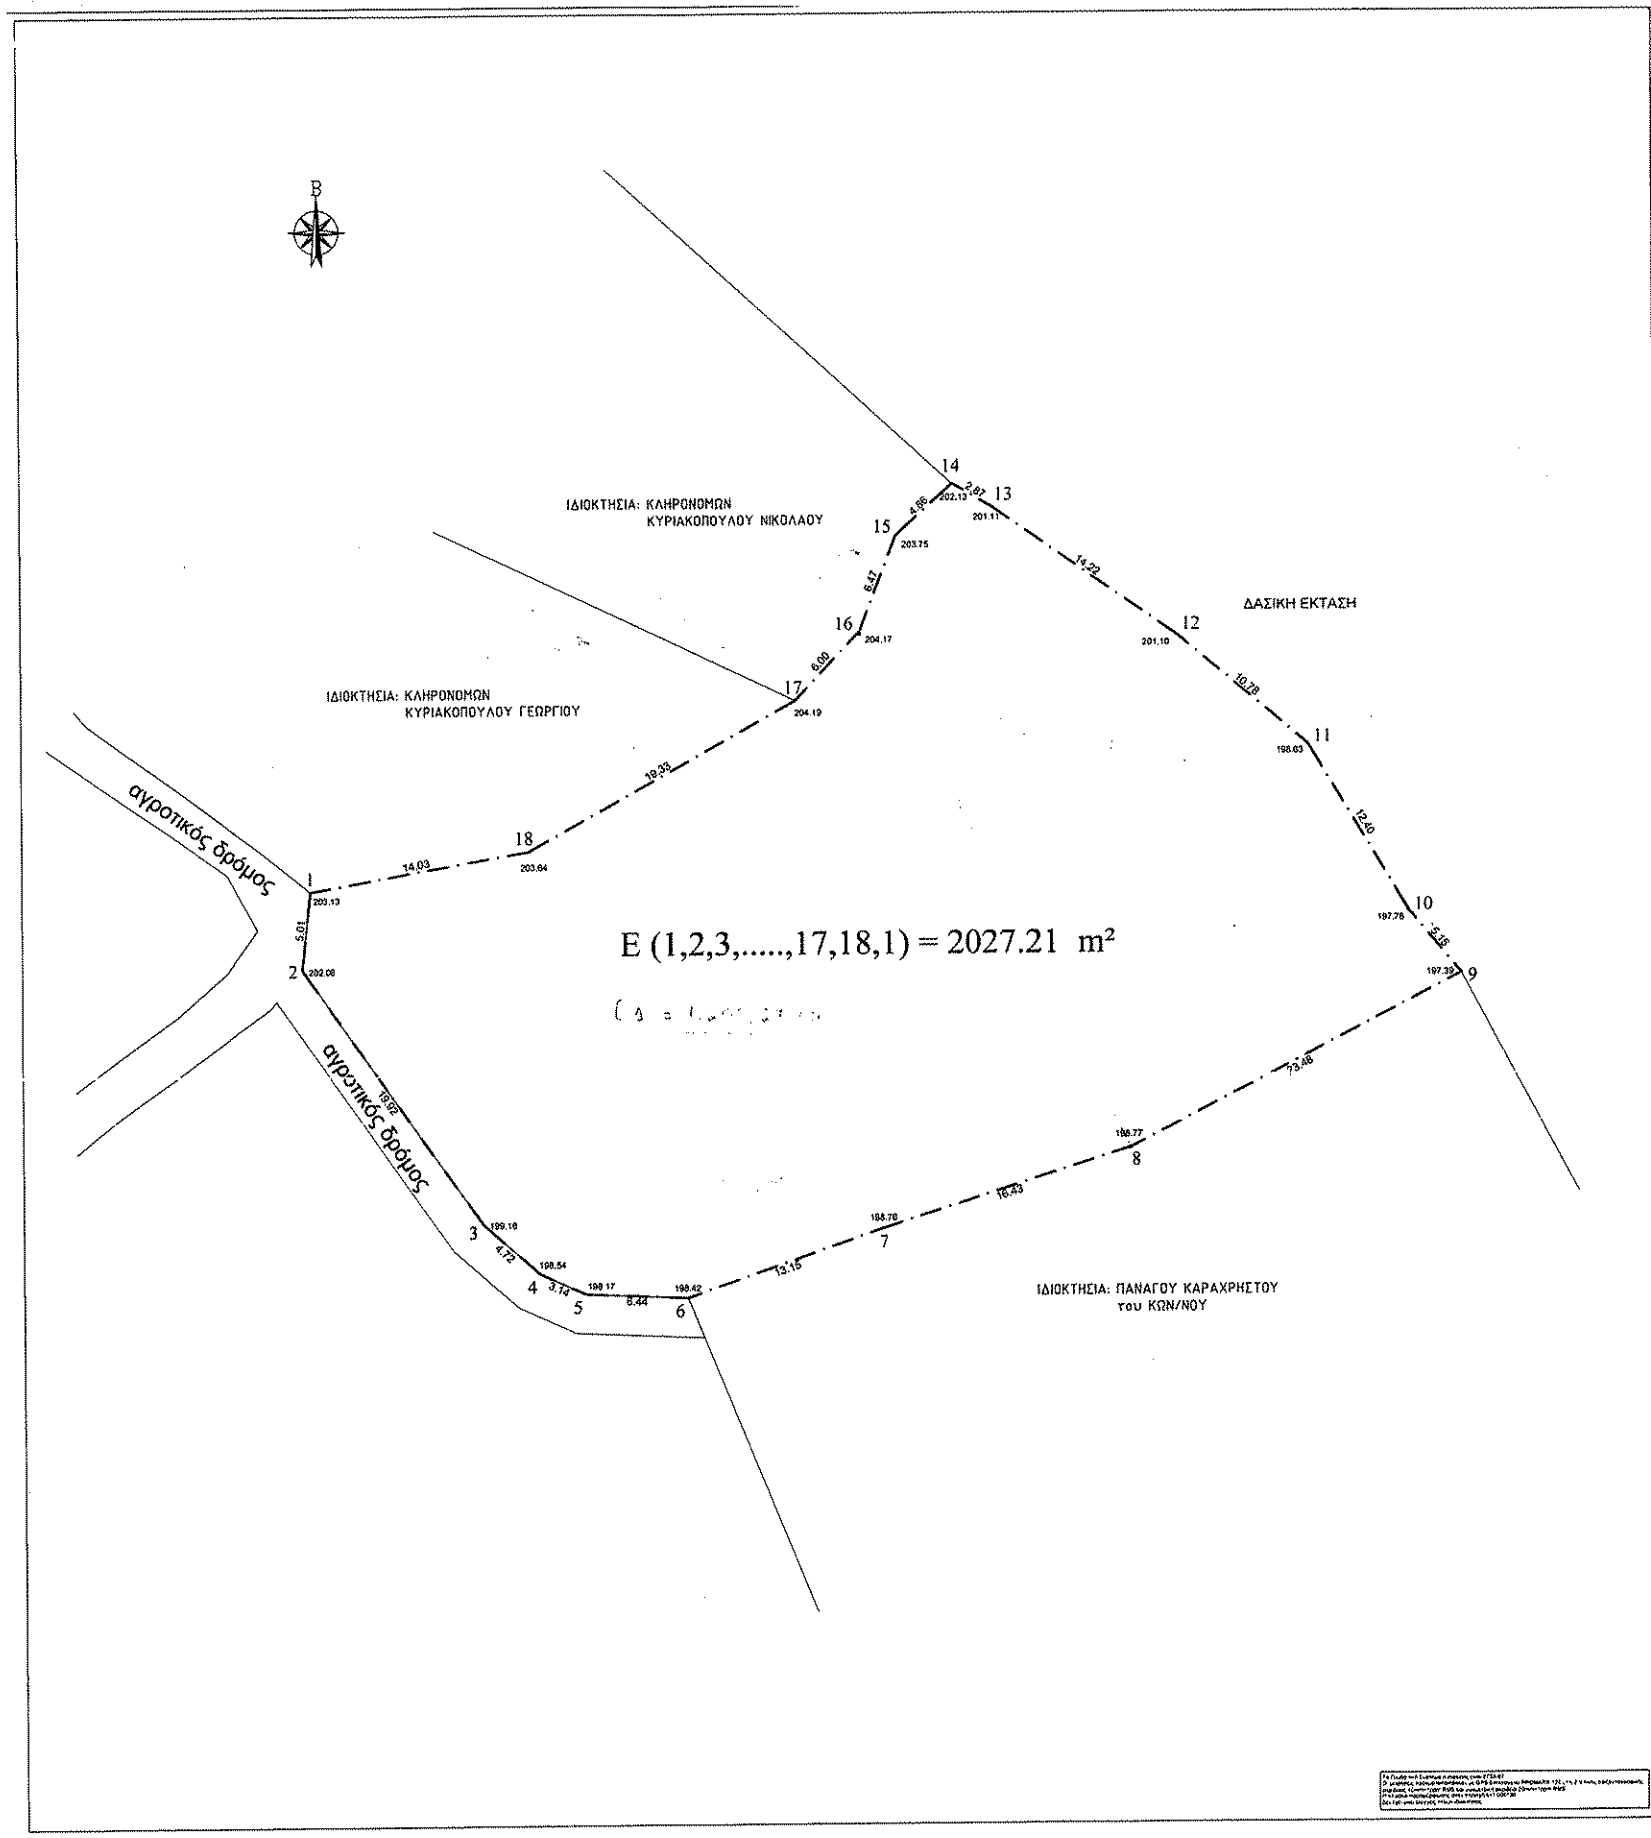

1. ΕΜΒΑΔΟΝ ΓΗΠΕΔΟΥ

E (1,2,3..............17,18,1) = 2027,21m²

2. ΔΗΛΩΣΗ ΥΛΟΠΟΙΗΣΗΣ ΟΡΙΩΝ

Ο υπογραφόμενος Παναγιώτης Καραχρήστος ιδιοκτήτης του γηπέδου που αποτυπώνεται στο παρόν δηλώνει ότι τα όρια που έχω υλοποιήσει είναι τα ορθά.

Ο ΔΗΛΩΝ

3. ΔΗΛΩΣΗ Ν. 651/77 & Ν. 1337/83

Η κάτωθι υπογεγραμμένη Παππού Δέσποινα, Τοπογράφος Μηχανικός Τ.Ε., δηλώνω υπεύθυνα ότι, το οικόπεδο με στοιχεία (1,2,3,......17,18,1,) με εμβαδόν 2027,21m² , βρίσκεται εκτός των ορίων του οικισμού Ξηροχωρίου της Τ.Κ. ΞΗΡΟΧΩΡΙΟΥ του Δήμου ΖΑΧΑΡΩΣ, Π.Ε. ΗΛΕΙΑΣ, είναι μη άρτιο και μη οικοδομήσιμο σύμφωνα με τις κείμενες πολεοδομικές διατάξεις.
Επίσης βρίσκεται εκτός ΓΠΣ και εκτός ΖΟΕ.
Το γήπεδο είναι σε απόσταση μεγαλύτερη των 2000μ από την θάλασσα και δεν διέρχονται από αυτό γραμμές υψηλής τάσης.
Τέλος δεν είναι υπόχρεο καταβολής εισφοράς σε γη και χρήμα, βάσει Ν1337/83.

Αθήνα, Αύγουστος 2015
Η ΜΗΧΑΝΙΚΟΣ

4. ΟΡΟΙ ΔΟΜΗΣΗΣ

ΑΠΟΣΠΑΣΜΑ Ο.Χ.292/152 ΚΛΙΜΑΚΑ 1:5000

Πίνακας Συντεταγμένων των κορυφών του 1.2.3..............
Εμβαδόν τεμαχίου = 2027.21 τ.μ. - Περίμετρος = 188.38 μ.

α/α	X	Y	Αποστάσεις
1	293009.832	4154342.207	---
2	293009.288	4154337.229	1 - 2: 5.01
3	293020.752	4154320.934	2 - 3: 19.92
4	293024.267	4154317.791	3 - 4: 4.72
5	293027.125	4154318.480	4 - 5: 3.14
6	293033.555	4154318.211	5 - 6: 6.44
7	293045.957	4154320.573	6 - 7: 13.15
8	293061.587	4154325.623	7 - 8: 16.43
9	293082.354	4154336.577	8 - 9: 23.48
10	293079.082	4154340.551	9 - 10: 5.15
11	293072.737	4154351.206	10 - 11: 12.40
12	293064.525	4154358.187	11 - 12: 10.78
13	293052.941	4154366.426	12 - 13: 14.22
14	293050.463	4154367.869	13 - 14: 2.87
15	293046.880	4154364.591	14 - 15: 4.86
16	293044.582	4154358.538	15 - 16: 6.47
17	293040.486	4154354.146	16 - 17: 6.00
18	293023.645	4154344.659	17 - 18: 19.33
1	293009.832	4154342.207	18 - 1: 14.03

ΑΠΟΣΠΑΣΜΑ Φ.Χ.6294/7 ΓΥΣ ΚΛΙΜΑΚΑ 1:5000

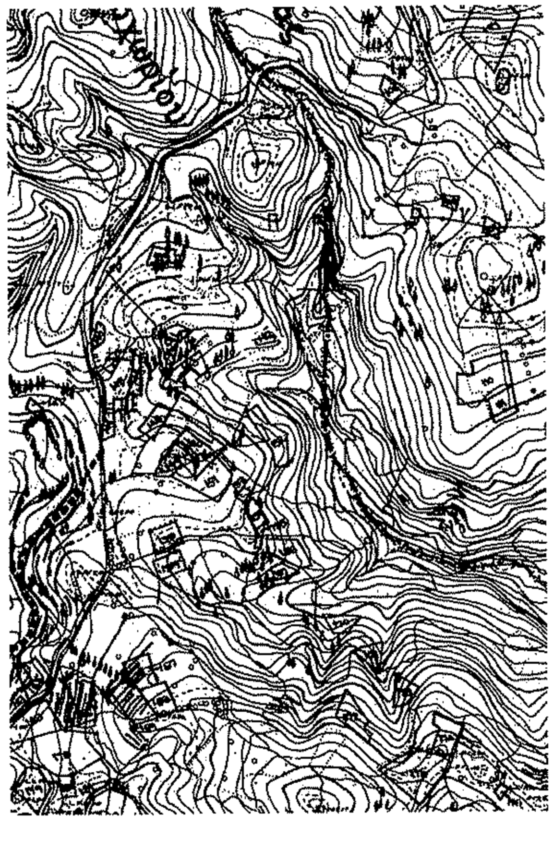

ΔΕΣΠΟΙΝΑ Ν. ΠΑΠΠΟΥ ΤΟΠΟΓΡΑΦΟΣ ΜΗΧΑΝΙΚΟΣ Τ.Ε.	**ΤΕΧΝΙΚΟ ΓΡΑΦΕΙΟ** ΤΟΠΟΓΡΑΦΙΚΕΣ ΜΕΛΕΤΕΣ
ΕΡΓΟΔΟΤΗΣ	ΠΑΝΑΓΙΩΤΗΣ ΚΑΡΑΧΡΗΣΤΟΣ του ΦΩΤΙΟΥ
ΕΡΓΟ	ΑΠΟΤΥΠΩΣΗ ΓΕΩΤΕΜΑΧΙΟΥ
ΘΕΣΗ	ΘΕΣΗ: "ΚΟΤΑ" - Τ.Κ. ΞΗΡΟΧΩΡΙΟΥ ΔΗΜΟΣ ΖΑΧΑΡΩΣ-Π.Ε. ΗΛΕΙΑΣ — Ο.Τ.
ΜΕΛΕΤΗΤΗΣ	ΔΕΣΠΟΙΝΑ ΝΙΚΟΛΑΟΥ ΠΑΠΠΟΥ ΤΟΠΟΓΡΑΦΟΣ ΜΗΧΑΝΙΚΟΣ Τ.Ε. ΣΤ. ΜΑΚΡΥΓΙΑΝΝΗ ΑΣΠΡΟΠΥΡΓΟΣ ΤΗΛ. 2105570442
ΘΕΜΑ	ΤΟΠΟΓΡΑΦΙΚΟ ΔΙΑΓΡΑΜΜΑ — **ΑΡ. ΣΧΕΔΙΟΥ** Τ-01
ΧΡΟΝΟΣ	ΑΥΓΟΥΣΤΟΣ 2015 — **ΚΛΙΜΑΚΑ** 1:200

ΥΠΟΓΡΑΦΗ-ΣΦΡΑΓΙΔΑ