ΟΔΙΠΟΡΙΚΟ

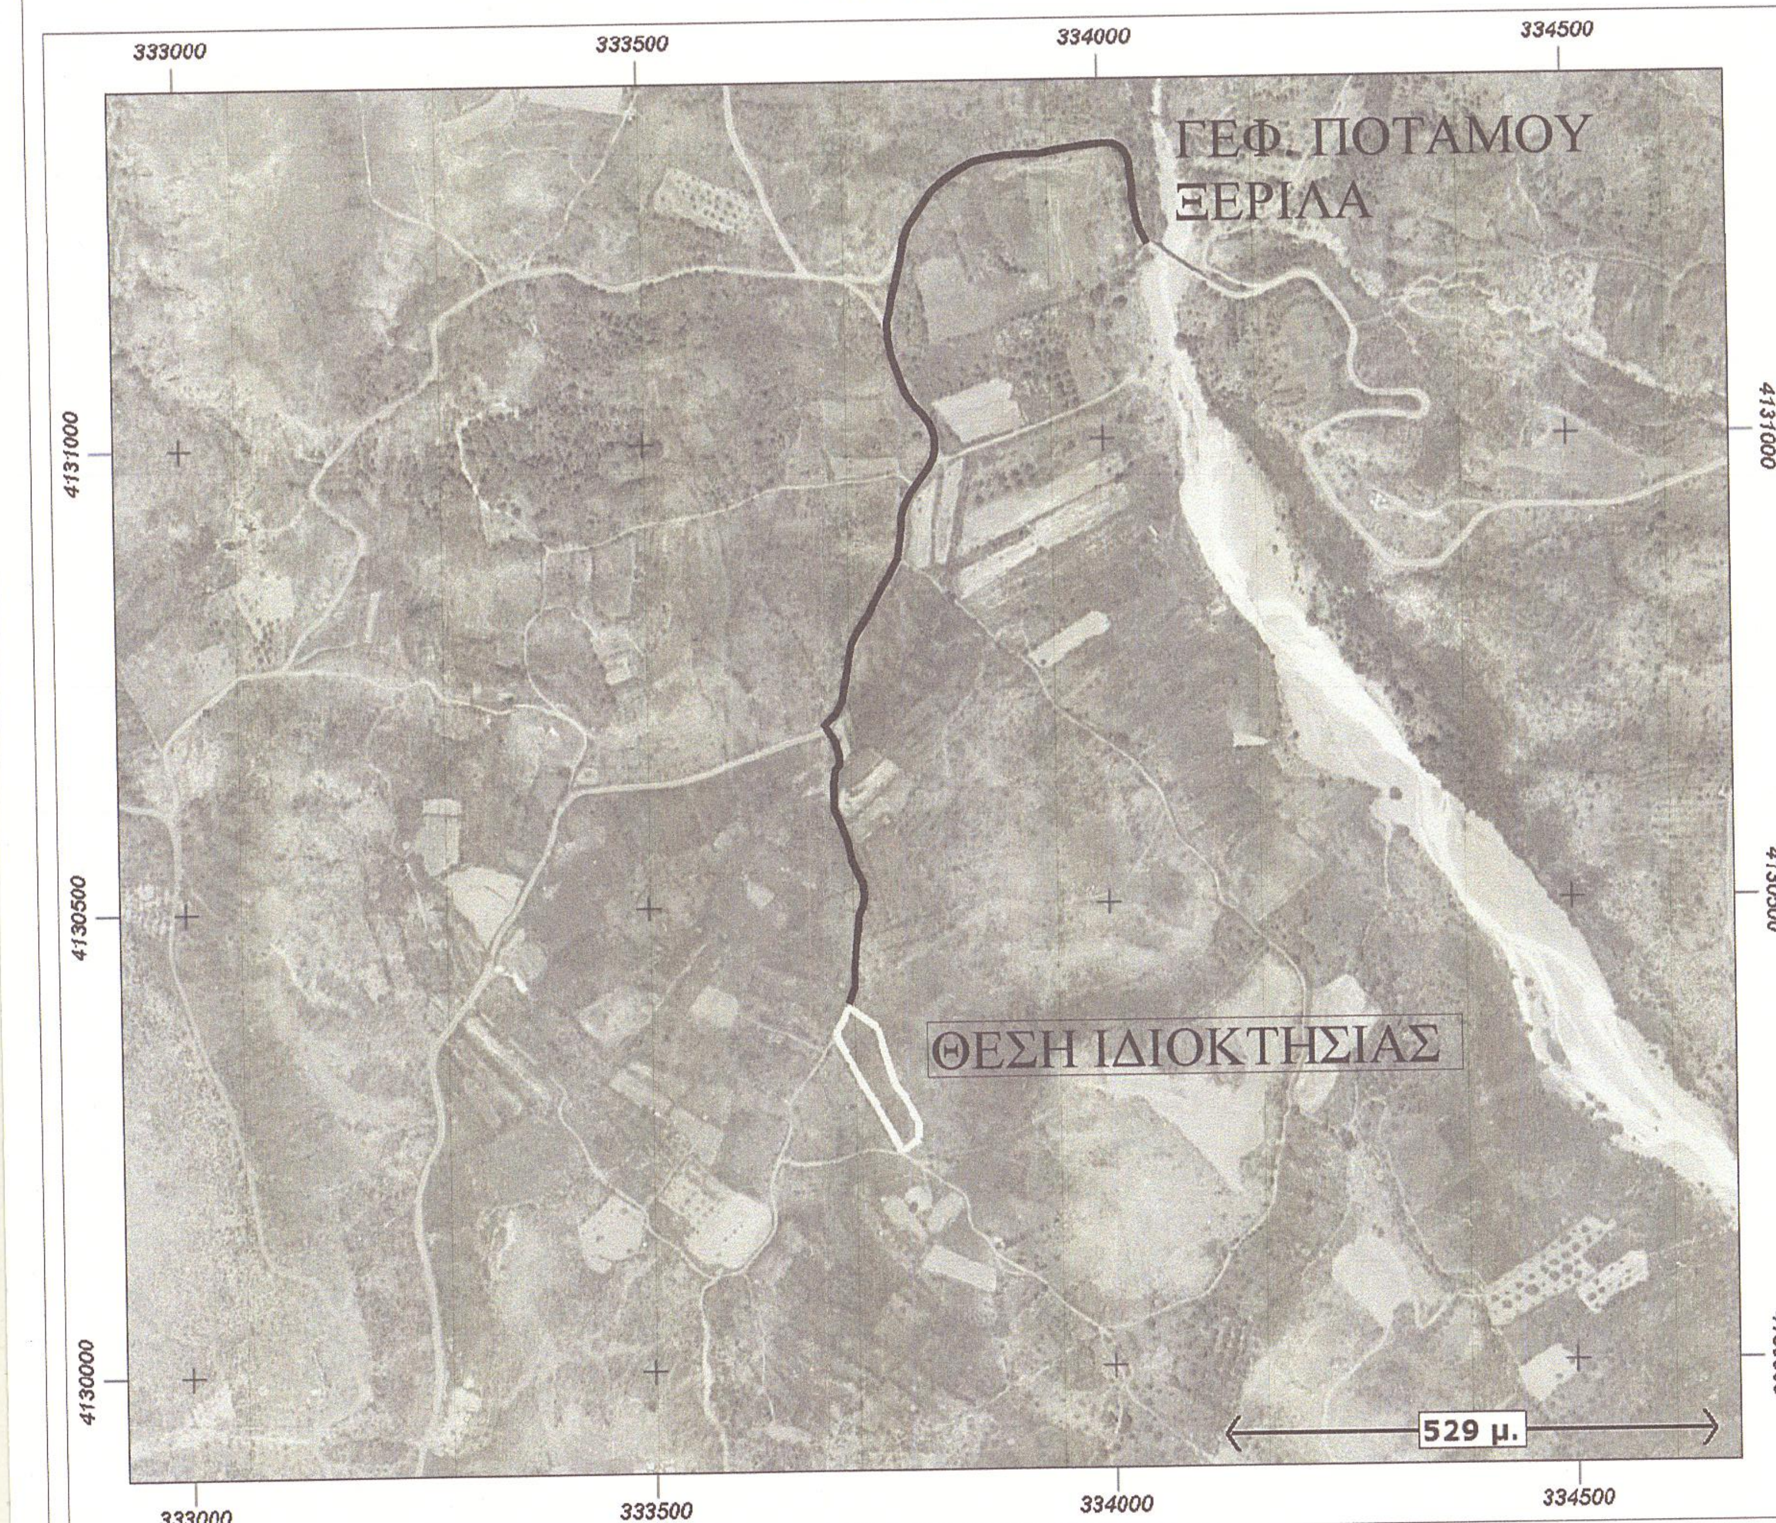
333000
333500
334000
334500
4131000
4130500
4130000
ΓΕΦ. ΠΟΤΑΜΟΥ ΞΕΡΙΛΑ
ΘΕΣΗ ΙΔΙΟΚΤΗΣΙΑΣ
529 μ.

ΑΠΟΣΠΑΣΜΑ Φ.Χ. 1:50000
ΜΕΓΑΛΟΠΟΛΙΣ

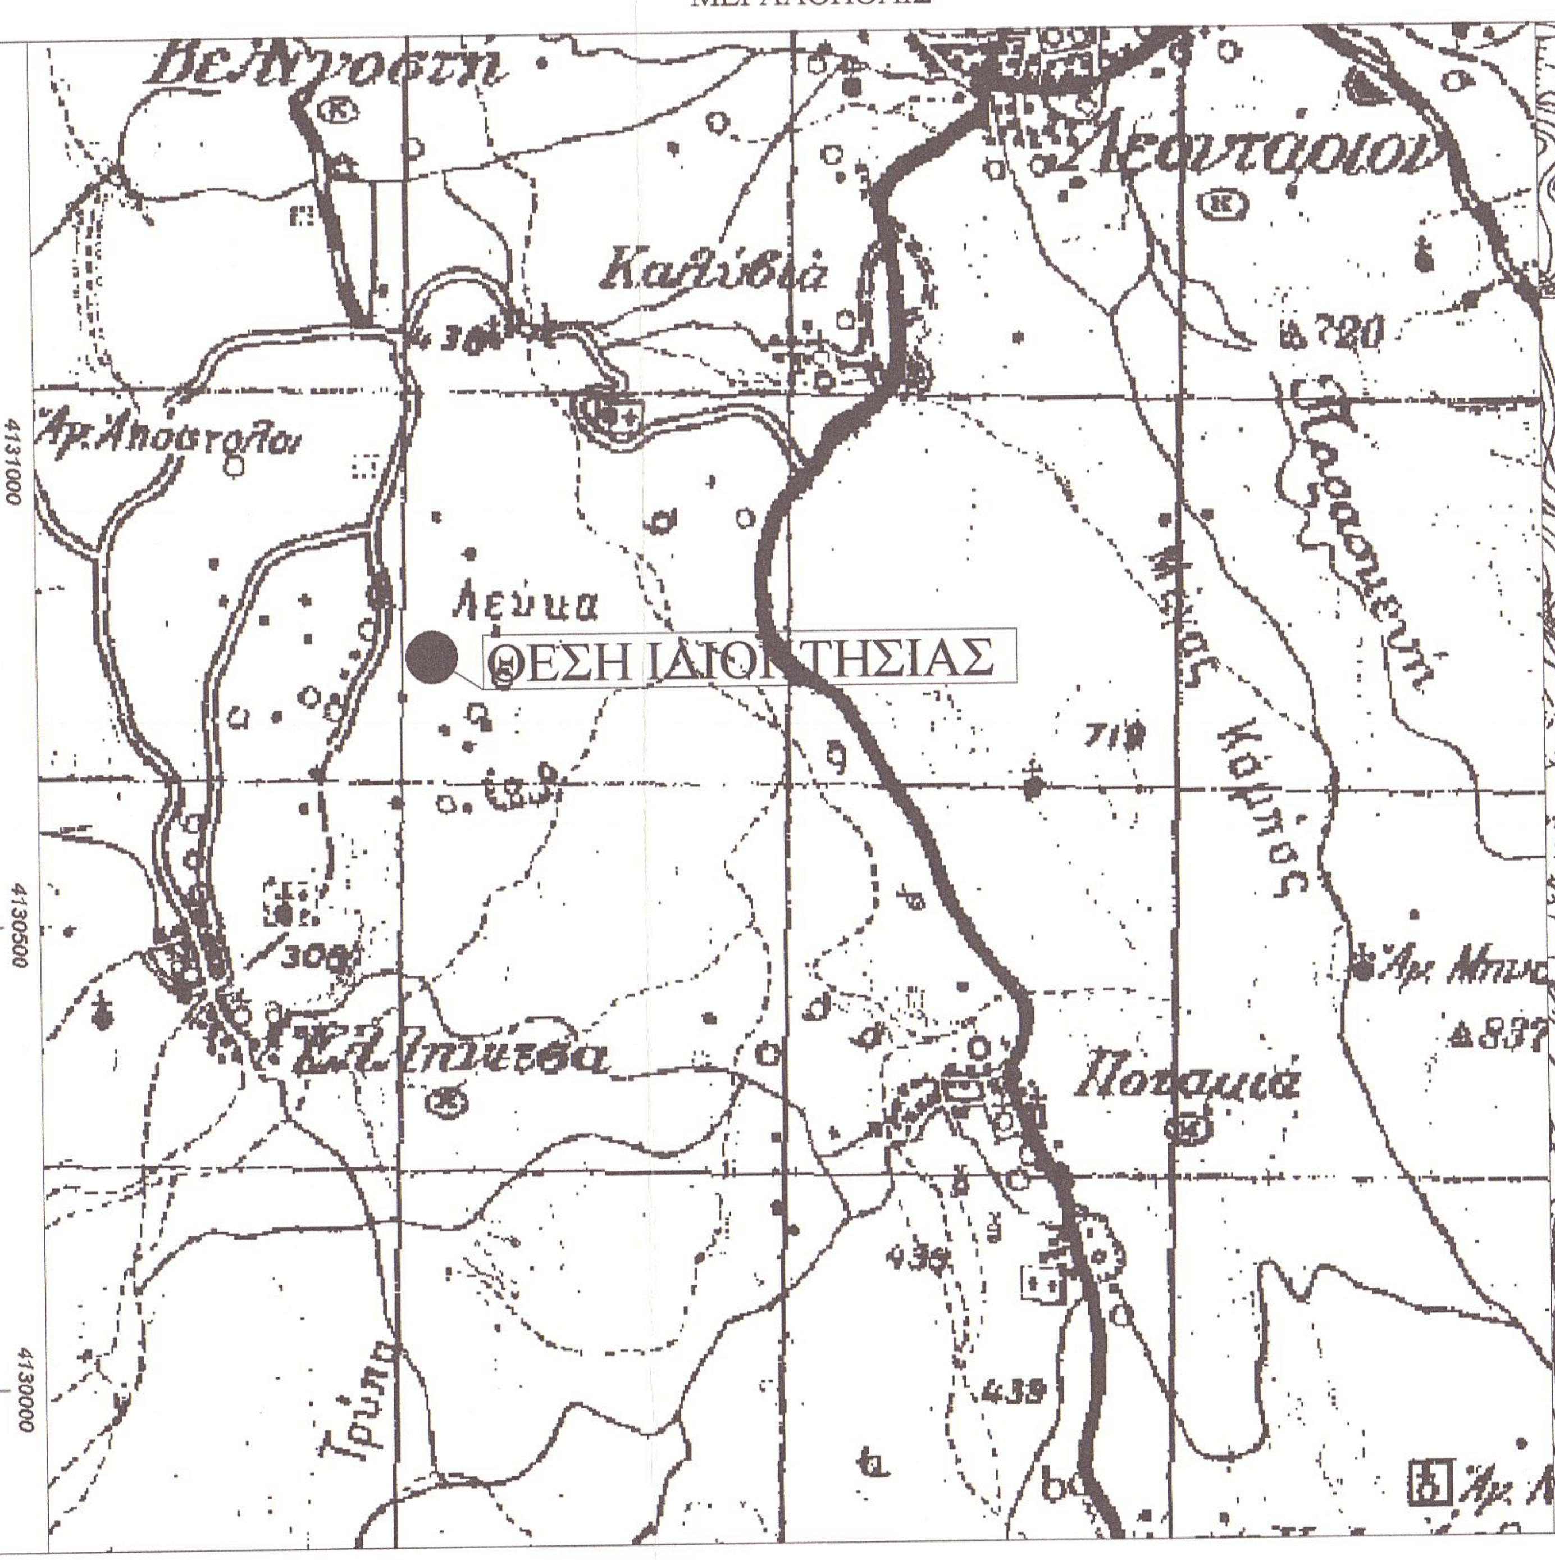
Βελιγοστή
Λεοντάριον
Καλύβια
Αγ. Απόστολοι
λεύκα
ΘΕΣΗ ΙΔΙΟΚΤΗΣΙΑΣ
Ελληνίτσα
Ποταμιά
Τρύπη
Πασασμενή
Κάμπος
719
720
837
439
300

ΑΠΟΣΠΑΣΜΑ Φ.Χ. 1:5000
Φ.Χ. 7219.7

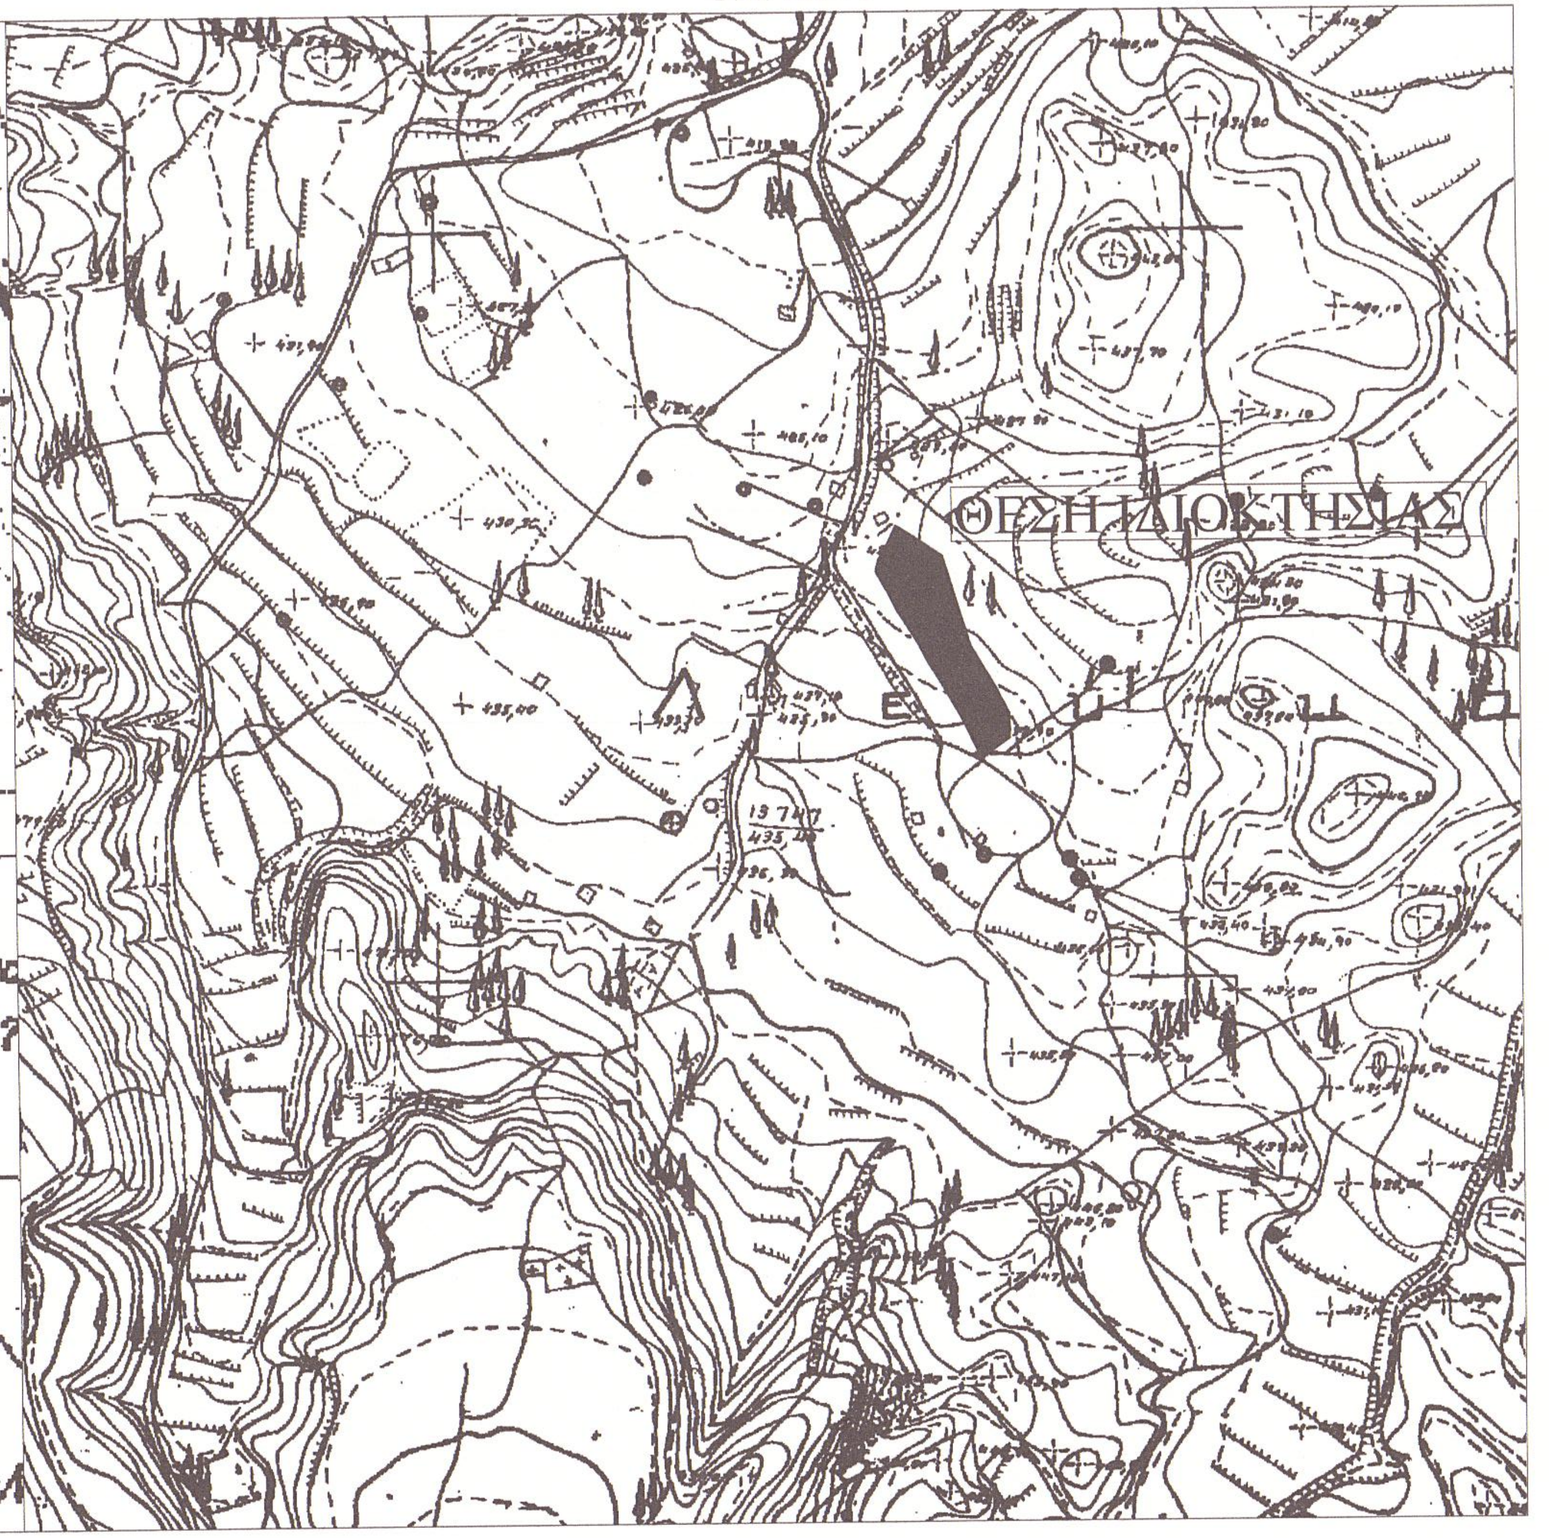
ΘΕΣΗ ΙΔΙΟΚΤΗΣΙΑΣ
Y =4130400m
Y =4130300m
Y =4130200m

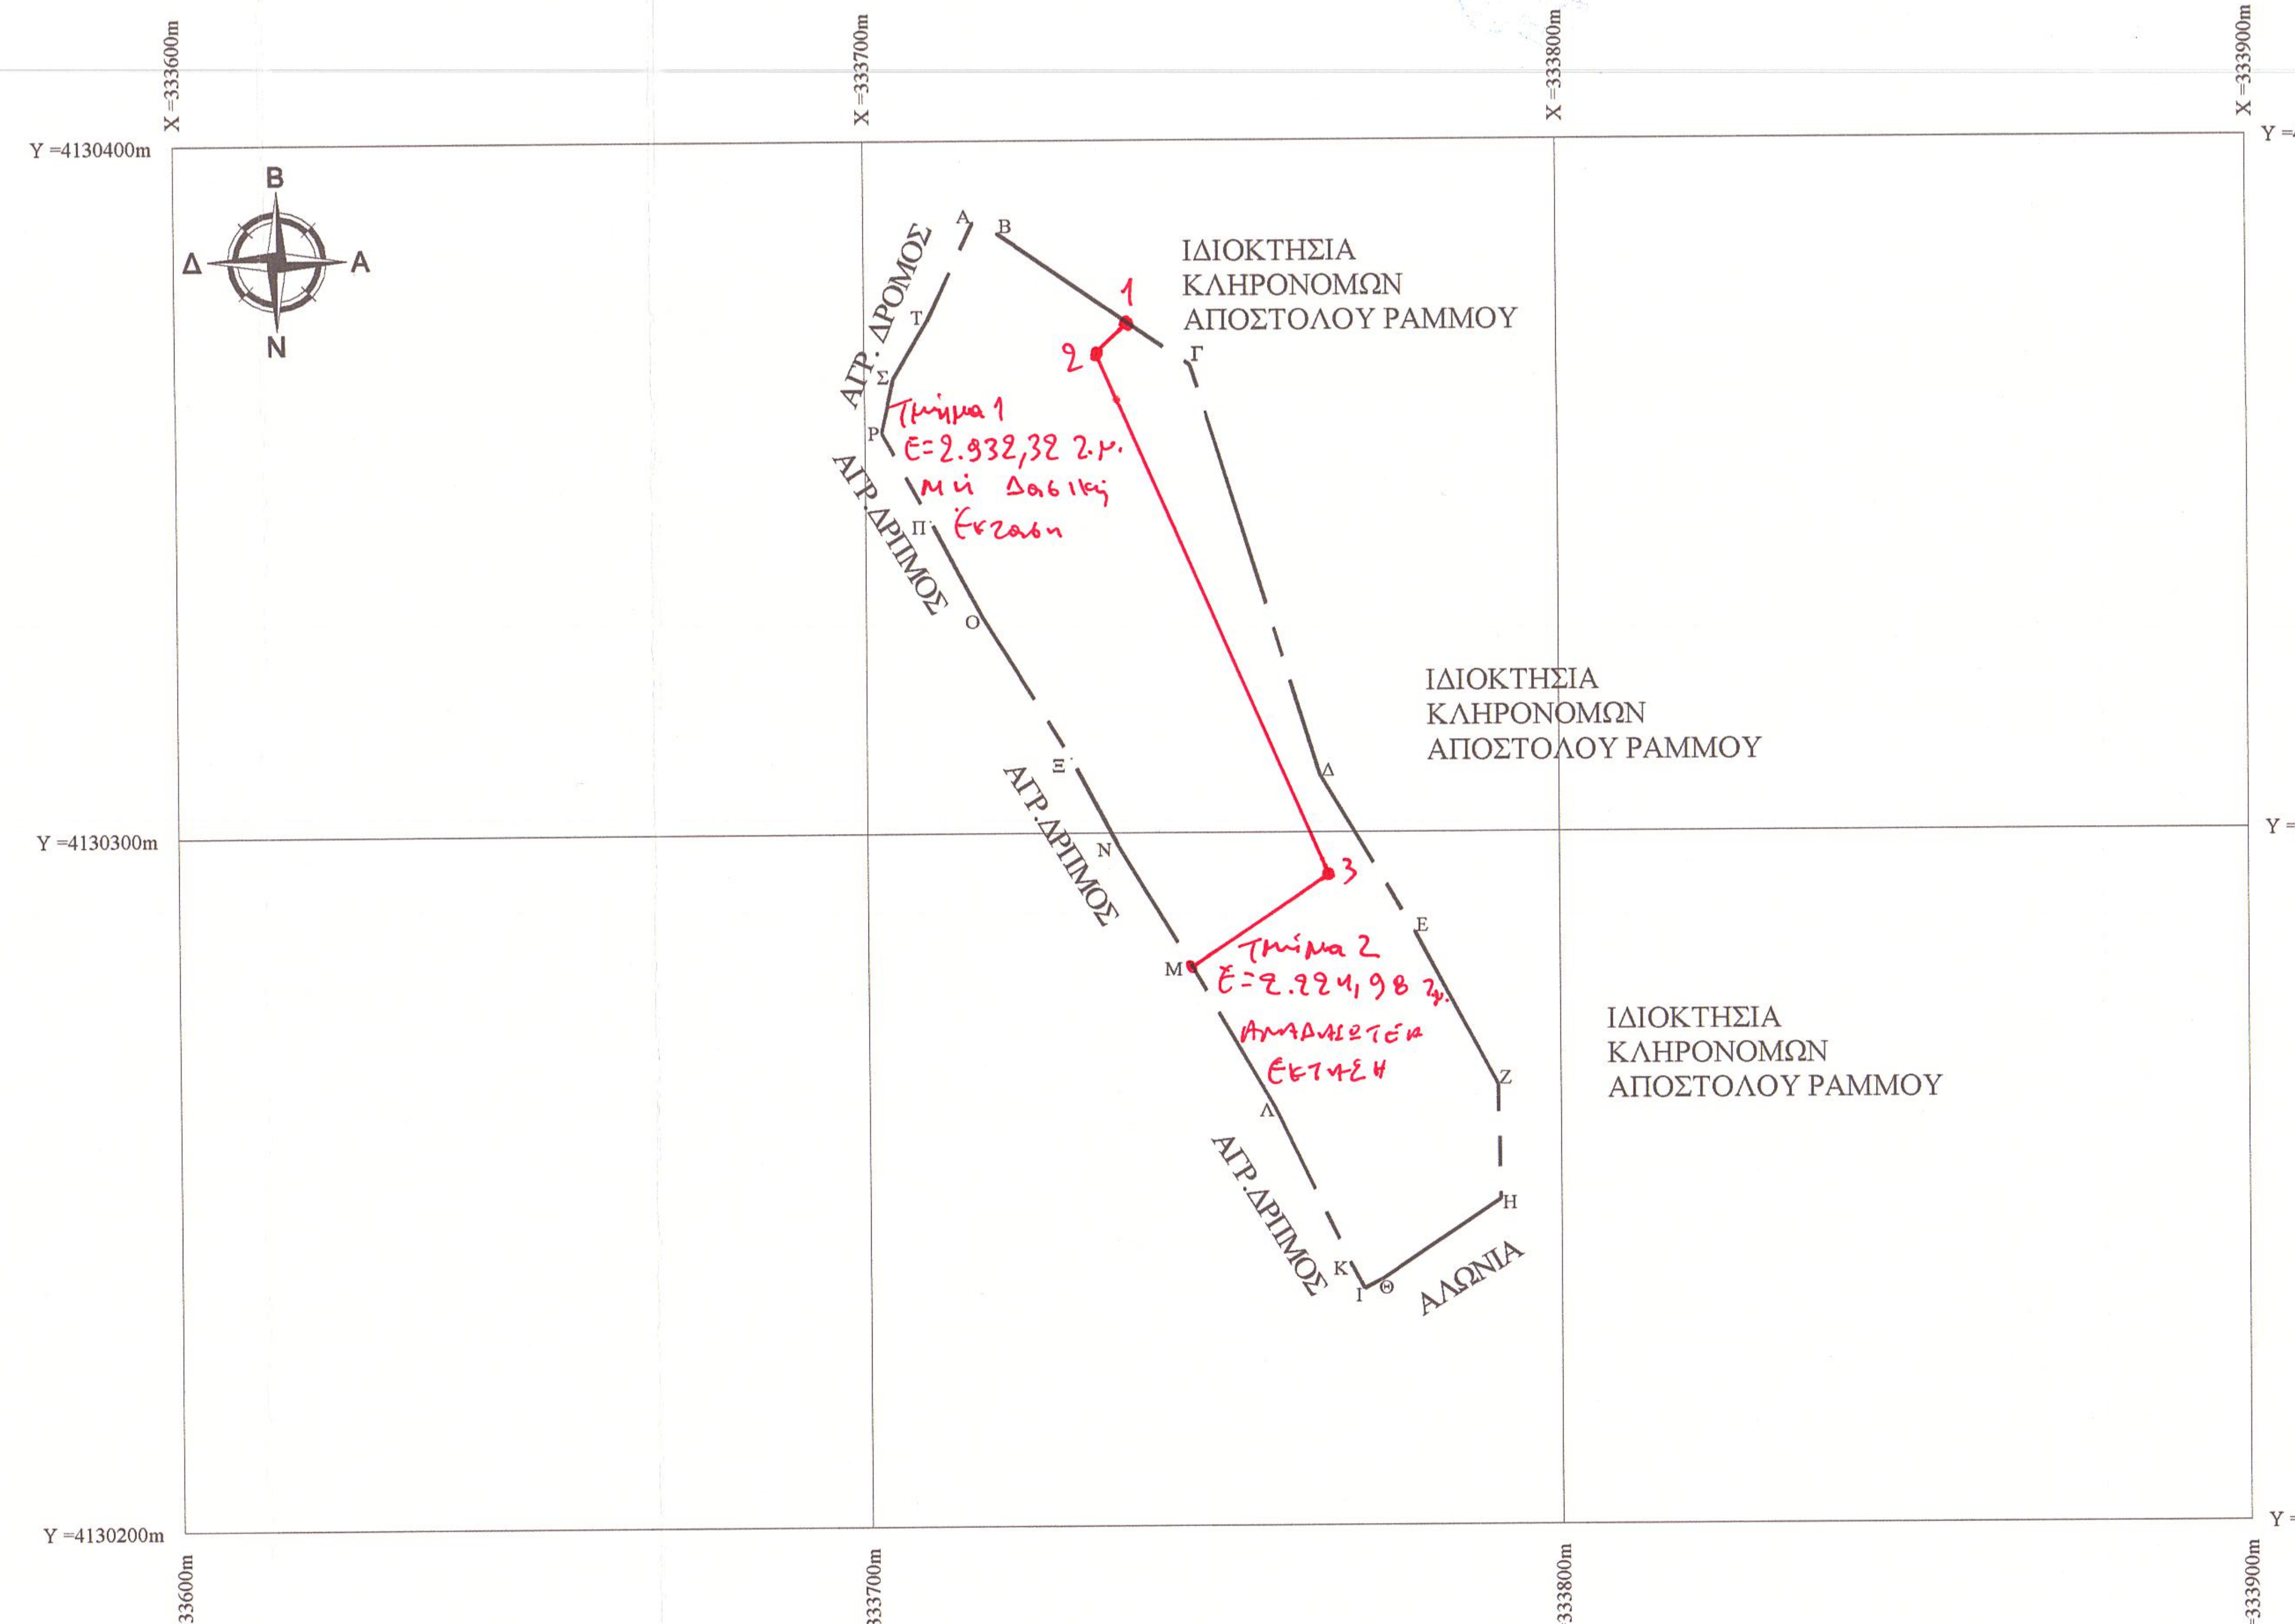
X =333600m
X =333700m
X =333800m
X =333900m
Y =4130400m
Y =4130300m
Y =4130200m
Β
Δ
Α
Ν
ΙΔΙΟΚΤΗΣΙΑ ΚΛΗΡΟΝΟΜΩΝ ΑΠΟΣΤΟΛΟΥ ΡΑΜΜΟΥ
ΙΔΙΟΚΤΗΣΙΑ ΚΛΗΡΟΝΟΜΩΝ ΑΠΟΣΤΟΛΟΥ ΡΑΜΜΟΥ
ΙΔΙΟΚΤΗΣΙΑ ΚΛΗΡΟΝΟΜΩΝ ΑΠΟΣΤΟΛΟΥ ΡΑΜΜΟΥ
ΑΓΡ. ΔΡΟΜΟΣ
ΑΓΡ.ΔΡΙΜΟΣ
ΑΓΡ.ΔΡΙΜΟΣ
ΑΓΡ.ΔΡΙΜΟΣ
ΑΛΩΝΙΑ
Α
Β
Γ
Δ
Ε
Ζ
Η
Θ
Ι
Κ
Λ
Μ
Ν
Ξ
Ο
Π
Ρ
Σ
Τ
1
2
3
Τμήμα 1
Ε=2.932,32 τ.μ.
Μη Δασική Έκταση
Τμήμα 2
Ε=2.224,98 τ.μ.
Αναδασωτέα Έκταση

ΕΠΙΠΛΕΟΝ ΣΗΜΕΙΑ ΔΙΑΧΩΡΙΣΜΟΥ

a_a	X	Y
1	333737,881	4130373,912
2	333733,280	4130369,386
3	333766,651	4130294,354

ΠΙΝΑΚΑΣ ΣΥΝΤΕΤΑΓΜΕΝΩΝ ΕΓΣΑ ΄87

Εμβαδό οικοπέδου			
α/α	X (m)	Y (m)	S (m)
Α	333715.919	4130388.210	
			3.731
Β	333719.332	4130386.702	
			33.732
Γ	333747.102	4130367.554	
			61.940
Δ	333765.360	4130308.366	
			26.406
Ε	333778.968	4130285.736	
			25.308
Ζ	333790.968	4130263.454	
			16.595
Η	333791.274	4130246.862	
			20.480
Θ	333774.175	4130235.590	
			3.160
Ι	333771.401	4130234.076	
			3.726
Κ	333769.627	4130237.353	
			25.181
Λ	333758.757	4130260.067	
			24.535
Μ	333746.443	4130281.288	
			19.833
Ν	333736.251	4130298.302	
			14.181
Ξ	333729.585	4130310.818	
			24.016
Ο	333716.940	4130331.235	
			15.784
Π	333709.441	4130345.124	
			14.610
Ρ	333702.439	4130357.947	
			7.817
Σ	333704.140	4130365.576	
			9.981
Τ	333709.236	4130374.158	
			15.560
Α	333715.919	4130388.210	
Ε = 5157.301τ.μ.			

ΔΗΛΩΣΗ ΙΔΙΟΚΤΗΤΗ
Δηλώνω ότι
Τα όρια του αγροτεμαχίου με στοιχεία (Α,Β,Γ,...Σ,Τ,Α) και εμβαδού 5157,301 μ2 που βρίσκεται στην θέση "ΚΑΤΩ ΑΛΩΝΙΑ ή ΠΑΠΑΓΙΑΝΗ "Κτηματικής περιφέρειας Τ.Κ.Ελληνίτσας,Δημοτικής ενότητας Φαλαισίας,του Δήμου Μεγαλοπόλης Αρκαδίας της Περιφερειακής ενότητας Αρκαδίας.Υοδείχθησαν απο εμένα και ευθύνομαι για την ακρίβεια των δήλουμενων ορίων του.

Η ΙΔΙΟΚΤΗΤΡΙΑ
Χ.Νίστα

εργοδότης	ΧΡΥΣΟΥΛΑ ΝΙΣΤΑ
τίτλος έργου	ΠΡΑΞΗ ΧΑΡΑΚΤΗΡΙΣΜΟΥ
περιοχή μελέτης δήμος νομός	Δ.Δ ΕΛΛΗΝΙΤΣΑ Δ.ΜΕΓΑΛΟΠΟΛΗΣ ΑΡΚΑΔΙΑΣ
μελετητής	ΠΑΝΤΑΖΗΣ ΕΥΑΓΓΕΛΟΣ Αγρ. Τοπογράφος Μηχανικός

θέμα σχεδίου

Εξέταση έκτασης (Α,Β,Γ,...Σ,Τ,Α) επιφανείας 5157,301 μ2 για το αν διέπεται ή οχι απο τις διατάξεις της Δασικής Νομοθεσίας.
Η παραπάνω έκταση βρίσκεται στην θέση << ΚΑΤΩ ΑΛΩΝΙΑ >> ή << ΠΑΠΑΓΙΑΝΝΗ >>,Κτηματικής περιφέρειας Τ.Κ.Ελληνίτσας,Δημοτικής ενότητας Φαλαισίας,του Δήμου Μεγαλοπόλης Αρκαδίας της Περιφερειακής ενότητας Αρκαδίας.

αριθμ. σχεδίου	Τ1
κλίμακα	1/1000

ΧΡΟΝΟΣ ΜΕΛΕΤΗΣ	11/12/2015
Ο ΣΥΝΤΑΞΑΣ	Η ΥΠΗΡΕΣΙΑ

ΕΥΑΓΓΕΛΟΣ ΓΕΩΡΓ. ΠΑΝΤΑΖΗΣ
ΑΓΡΟΝΟΜΟΣ ΤΟΠΟΓΡΑΦΟΣ ΜΗΧΑΝΙΚΟΣ
ΔΙΠΛΩΜ. ΕΘΝ. ΜΕΤΣΟΒΙΟΥ ΠΟΛΥΤΕΧΝΕΙΟΥ
ΑΡ. ΜΗΤΡΩΟΥ ΤΕΕ 130401 - ΤΗΛ. 6945149841
25ης ΜΑΡΤΙΟΥ 5 - Τ.Κ.241 00 - ΠΑΡΑΛΙΑ ΒΕΡΓΑΣ
Α.Φ.Μ. 140768137 ΔΟΥ ΚΑΛΑΜΑΤΑΣ

ΘΕΩΡΗΘΗΚΕ
Σύμφωνα με την υπ΄ αρ. 28503/1296/04-04-2016
πράξη χαρακτηρισμού της οποίας αποτελεί
αναπόσπαστο μέρος

Ο Δασάρχης Τρίπολης
ΑΘΑΝΑΣΙΟΣ Γ. ΑΡΓΕΙΤΑΚΗΣ
ΔΑΣΟΛΟΓΟΣ

Ο ενεργήσας αυτοψία
ΑΘΑΝΑΣΙΟΣ Γ. ΑΡΓΕΙΤΑΚΗΣ
ΔΑΣΟΛΟΓΟΣ