




ΦΥΛΛΟ ΧΑΡΤΗ Γ.Υ.Σ. 6327/1 ΚΛΙΜΑΚΑ 1:5.000
 ΟΡΘΟΦΩΤΟΧΑΡΤΗΣ 404-236 ΚΛΙΜΑΚΑ 1:5.000

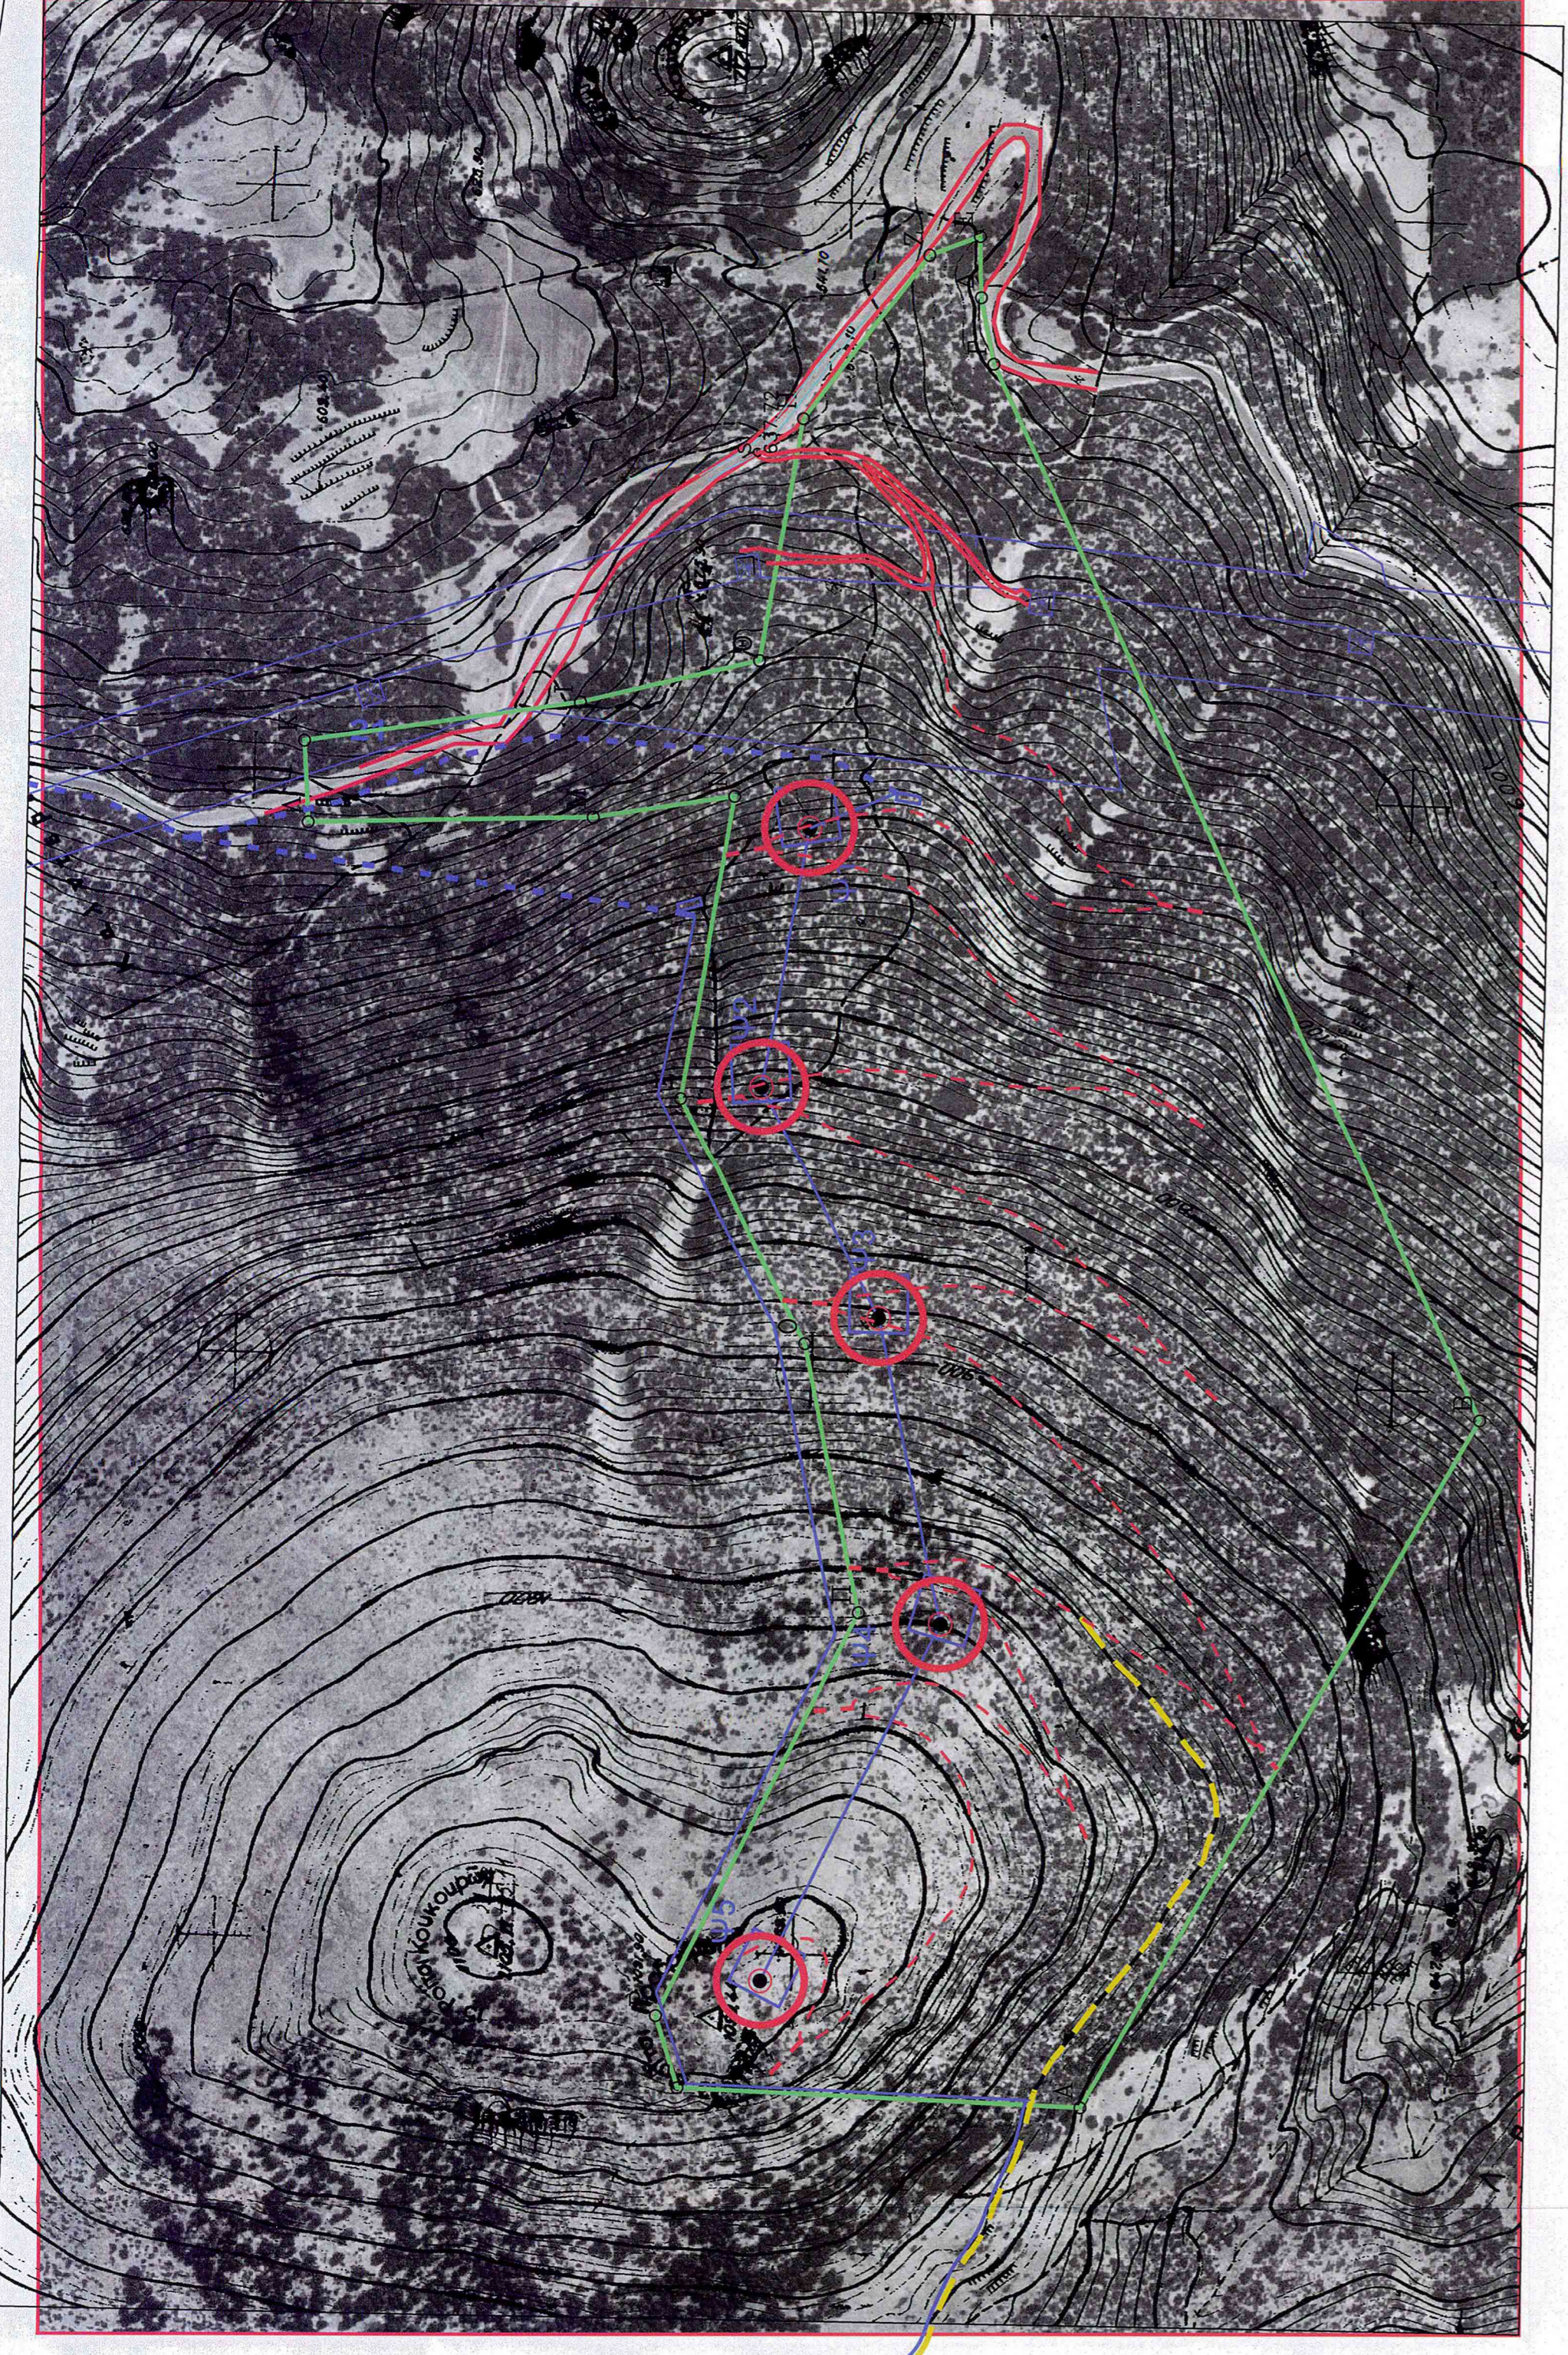

ΦΥΛΛΟ ΧΑΡΤΗ Γ.Υ.Σ. 6327/1 ΚΛΙΜΑΚΑ 1:5.000

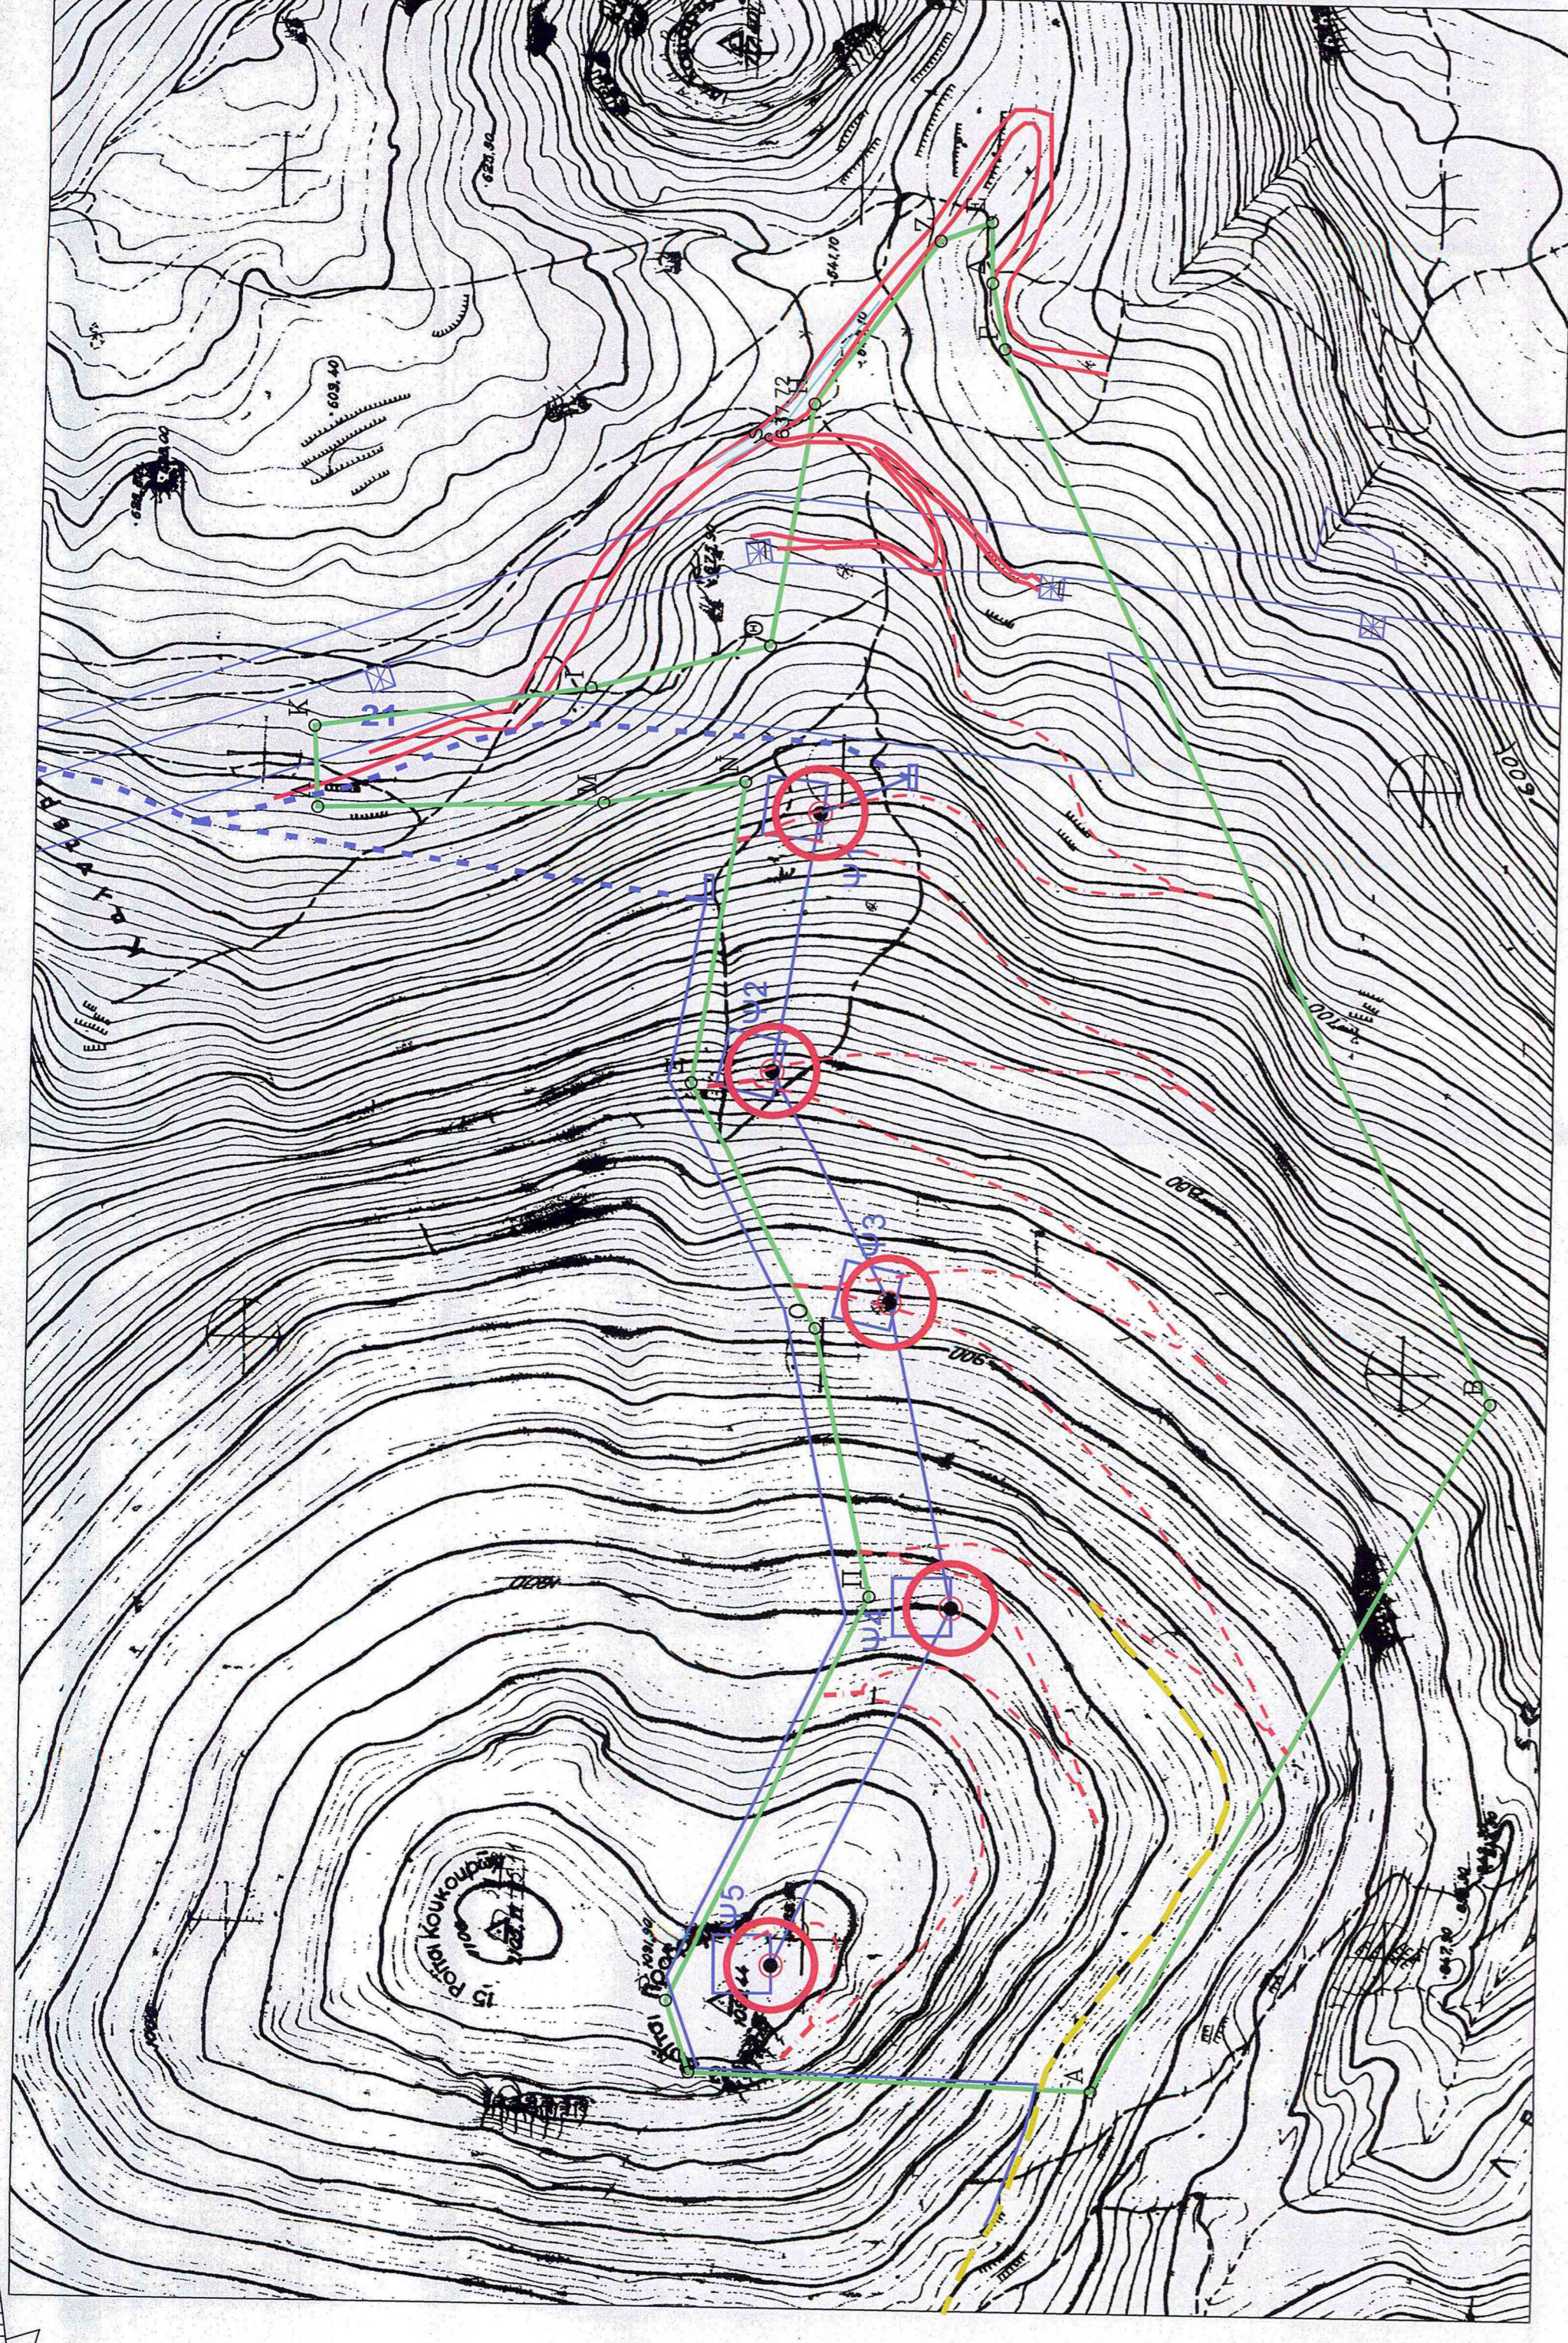


Ο ΔΟΙΠΟΡΙΚΟ ΚΛΙΜΑΚΑ 1:50.000
 ΦΥΛΛΟ ΧΑΡΤΟΥ 188 ΛΙΒΑΔΕΙΑ

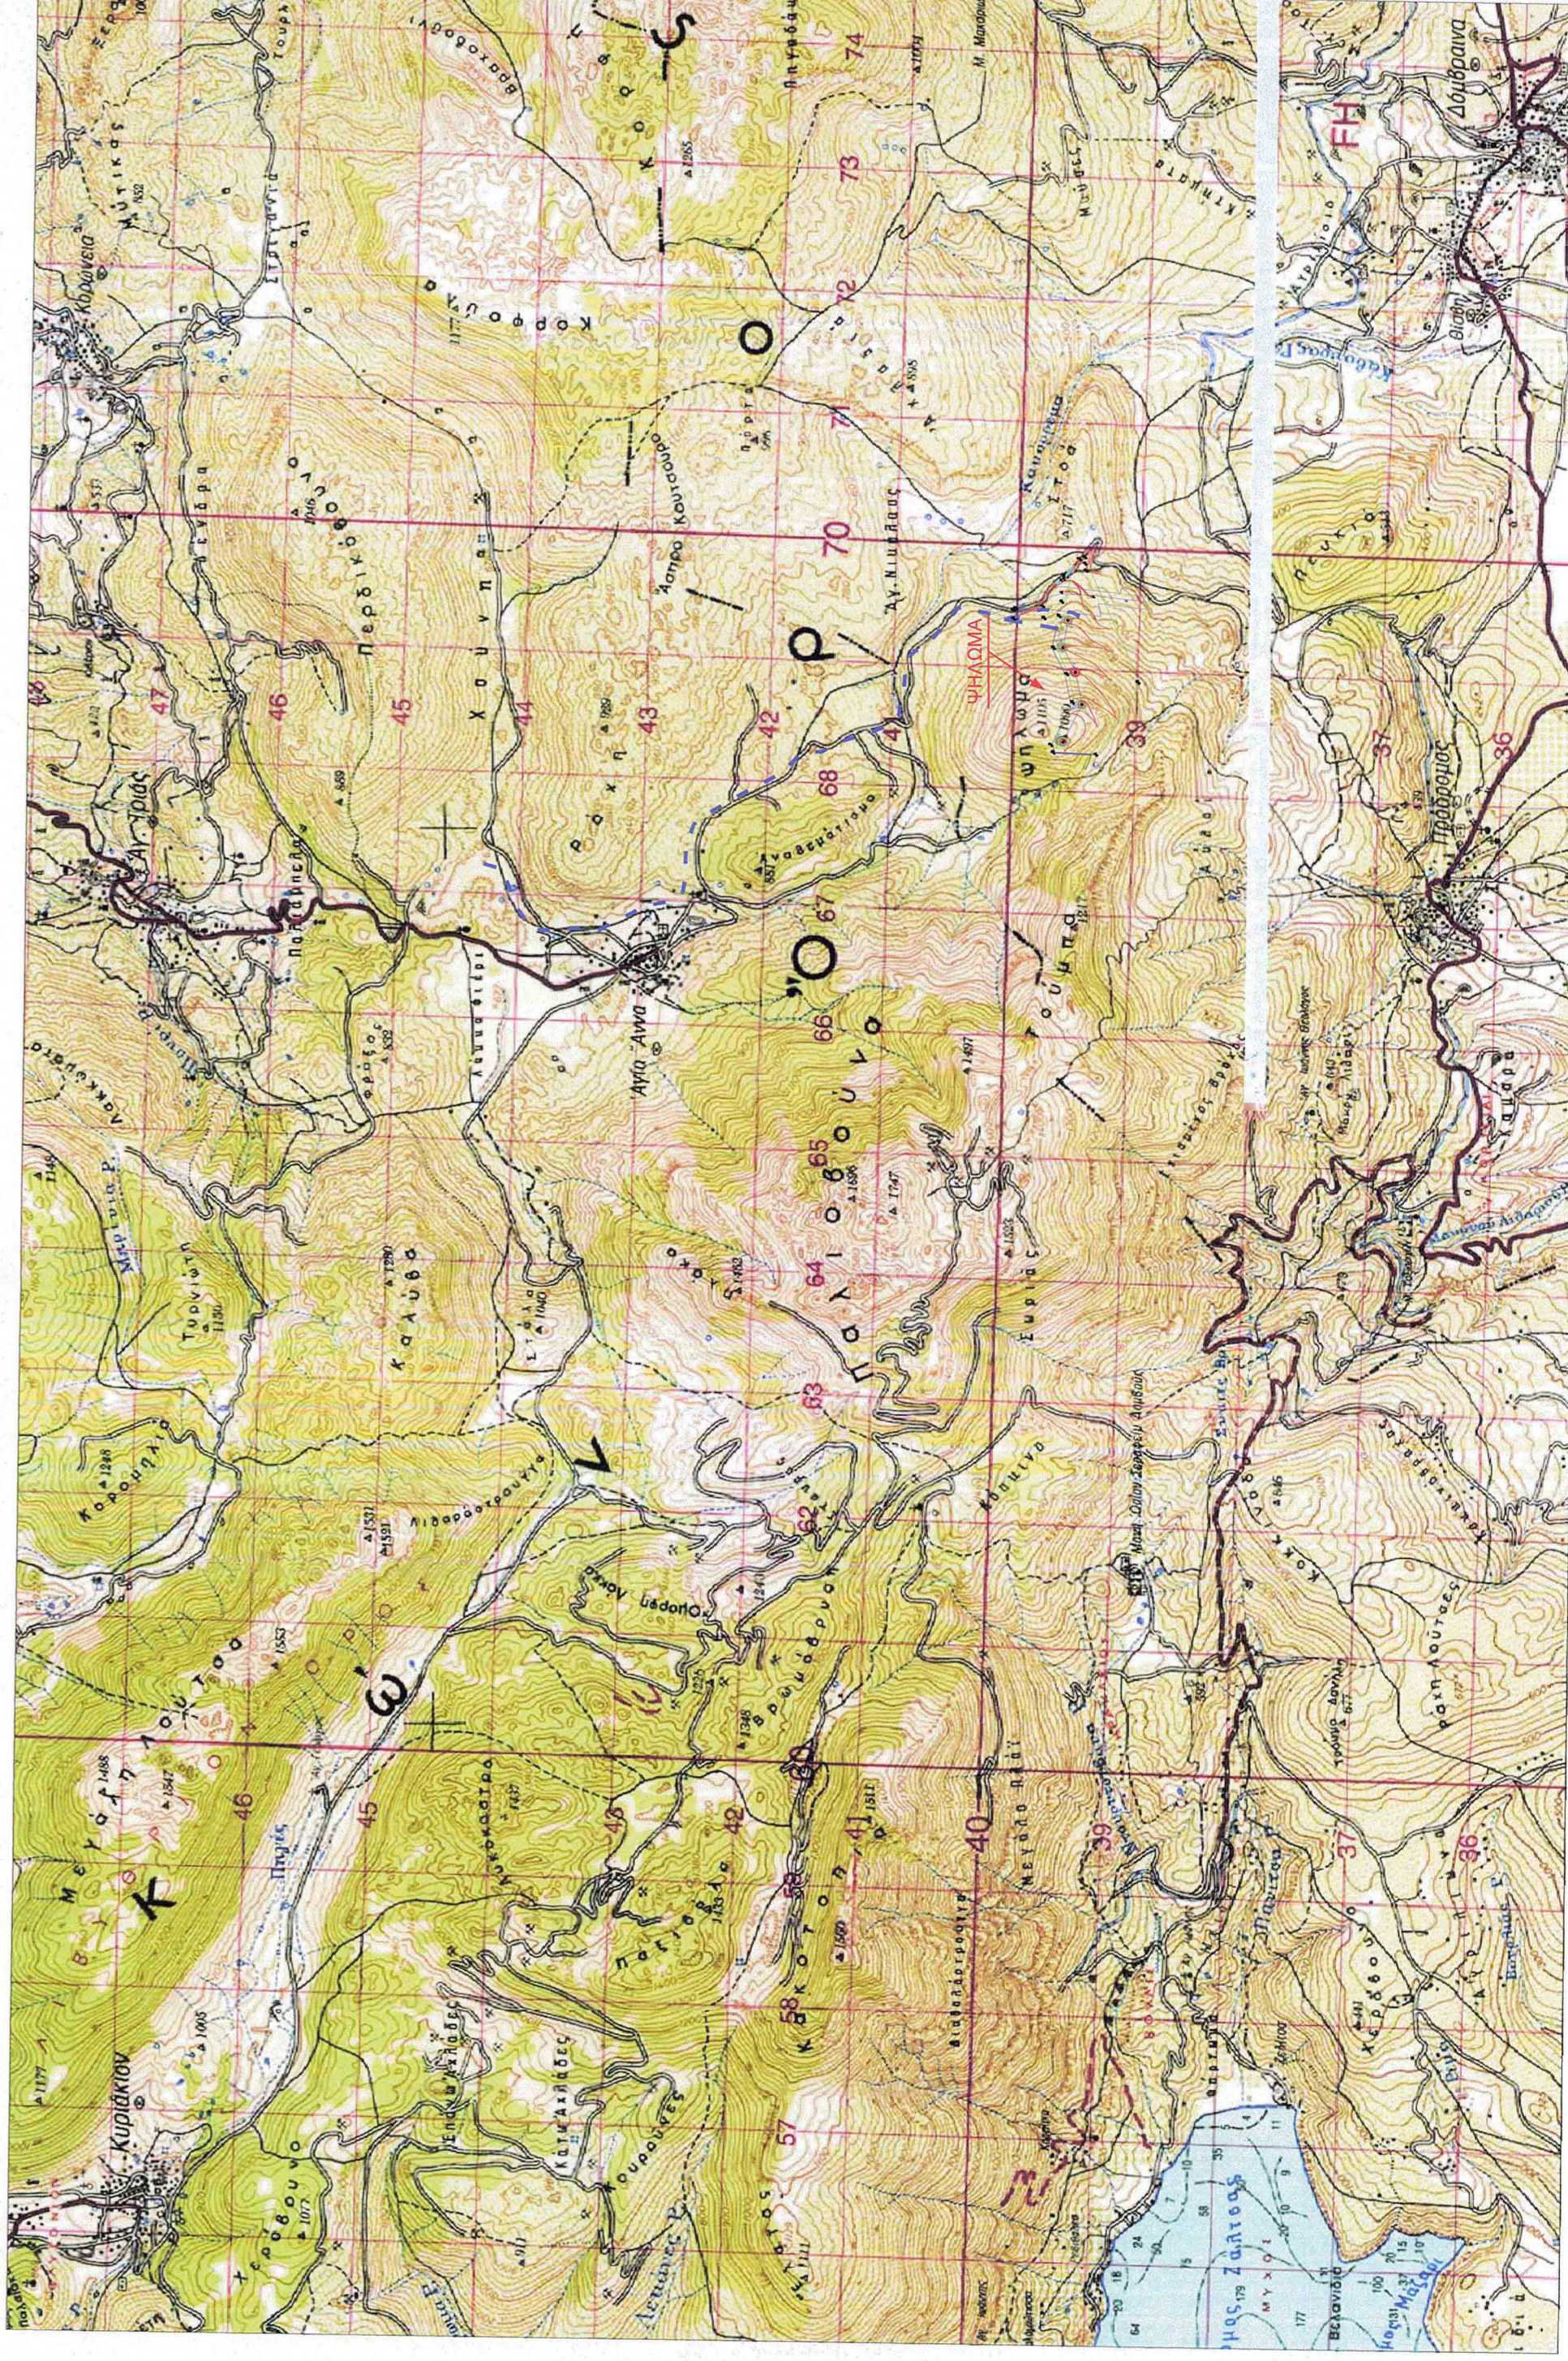

ΥΠΟΜΝΗΜΑ

ΘΕΣΗ ΑΝΕΜΟΤΕΝΝΗΤΡΙΑΣ

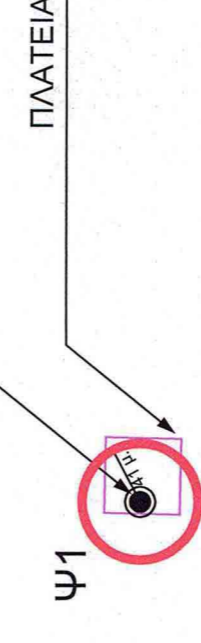

ΟΡΙΑ ΑΙΟΛΙΚΟΥ ΠΑΡΚΟΥ

ΥΦΙΣΤΑΜΕΝΗ ΟΔΟΠΟΙΑ

ΝΕΑ ΟΔΟΠΟΙΑ (ΠΛΑΤΟΥΣ 5μ.)

ΕΝΕΡΓΟ ΔΙΚΤΥΟ Μ.Τ. (20KV)

□ ΟΙΚΙΣΚΟΣ ΕΛΕΓΧΟΥ- ΚΕΝΤΡΙΚΟΣ ΔΙΑΚΟΠΤΗΣ
 — ΥΠΟΓΕΙΟ ΔΙΚΤΥΟ Μ.Τ. & ΣΗΜΑΤΩΝ


ΣΥΣΤΗΜΑ ΣΥΝΤΕΤΑΓΜΕΝΟΝ ΕΓΣΑ '87

ΚΩΔΙΚΟΣ: ΕΜΒ7 Ε= 683171.00 Τ.Μ.

ΚΟΡΥΦΗΣ	X	Y	ΠΛΕΥΡΕΣ
A	405786	4237566	684.33
B	406377	4237221	1002.67
Γ	407287	4237642	58.05
Δ	407344	4237653	52.01
Ε	407396	4237654	46.82
Ζ	407380	4237698	176.82
Η	407240	4237806	211.44
Θ	407032	4237844	159.13
Ι	406996	4237999	242.26
Κ	406963	4238239	70.06
Λ	406893	4238236	248.03
Μ	406897	4237988	124.31
Ν	406915	4237865	263.05
Ξ	406656	4237911	238.37
Ο	406443	4237804	235.73
Π	406212	4237757	389.08
Ρ	405865	4237933	64.85
Σ	405803	4237914	348.42

ΑΝΕΜΟΤΕΝΝΗΤΡΙΑΣ

ΑΝΕΜΟΓ.	E	N
Ψ1	406888	4237801
Ψ2	406666	4237841
Ψ3	406465	4237740
Ψ4	406202	4237687
Ψ5	405895	4237842

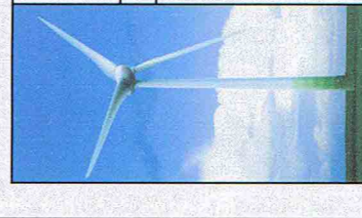

ΤΟΠΟΓΡΑΦΙΚΟ ΔΙΑΓΡΑΜΜΑ

ΦΟΡΕΑΣ ΕΚΤΕΛΕΣΗΣ ΕΡΓΟΥ:
 ΑΠΕ ΦΥΛΛΩΜΑ - Κ. ΜΑΥΡΟΥΔΗΣ ΚΑΙ ΣΙΑ Ε.Ε.
 ΦΥΛΛΩΜΑ ΟΡΘΟΦΩΤΟΧΑΡΤΗΣ
 ΠΛΑΝ. 210.663.4038, 9604454, 9602.928.413
 ΦΑΞ 210.9604274

ΘΕΣΗ: "ΦΥΛΩΜΑ"
 ΤΟΠΙΚΗΣ ΚΟΙΝΟΤΗΤΑΣ ΘΙΕΒΗΣ ΔΗΜΟΥ ΘΗΒΑΙΩΝ ΝΟΜΟΥ ΒΟΙΩΤΙΑΣ

T 4

ΚΛΙΜΑΚΑ 1:5000

ΝΟΕΜΒΡΙΟΣ 2013



ΥΠΟΓΡΑΦΗ

ΣΦΡΑΓΙΣΤΑ

ΔΑΒΟΥΡΤΗΣ Δ. ΜΙΧΑΗΛ
 ΔΙΔΑΚΤΩΡ ΠΟΛΙΤΙΚΟΣ ΜΗΧΑΝΙΚΟΣ
 ΜΕΛΟΣ Τ.Ε.Ε. ΑΡΧ. ΜΗΤΡΩΟΥ 132696
 ΣΑΛΩΝΗΣ 10, Τ.Κ. 122 43 ΑΙΓΑΛΕΩ
 ΤΗΛ. 210.5909313, 6977.245054
 ΔΩΜ. 12322114 - ΔΟΥΤ. ΑΙΓΑΛΕΩ