ΑΠΟΣΠΑΣΜΑ ΦΥΛΛΟΥ ΧΑΡΤΗ Γ.Υ.Σ. (Φ.Χ. 038 - "ΑΜΦΙΣΣΑ")
ΚΛΙΜΑΚΑ 1:50000

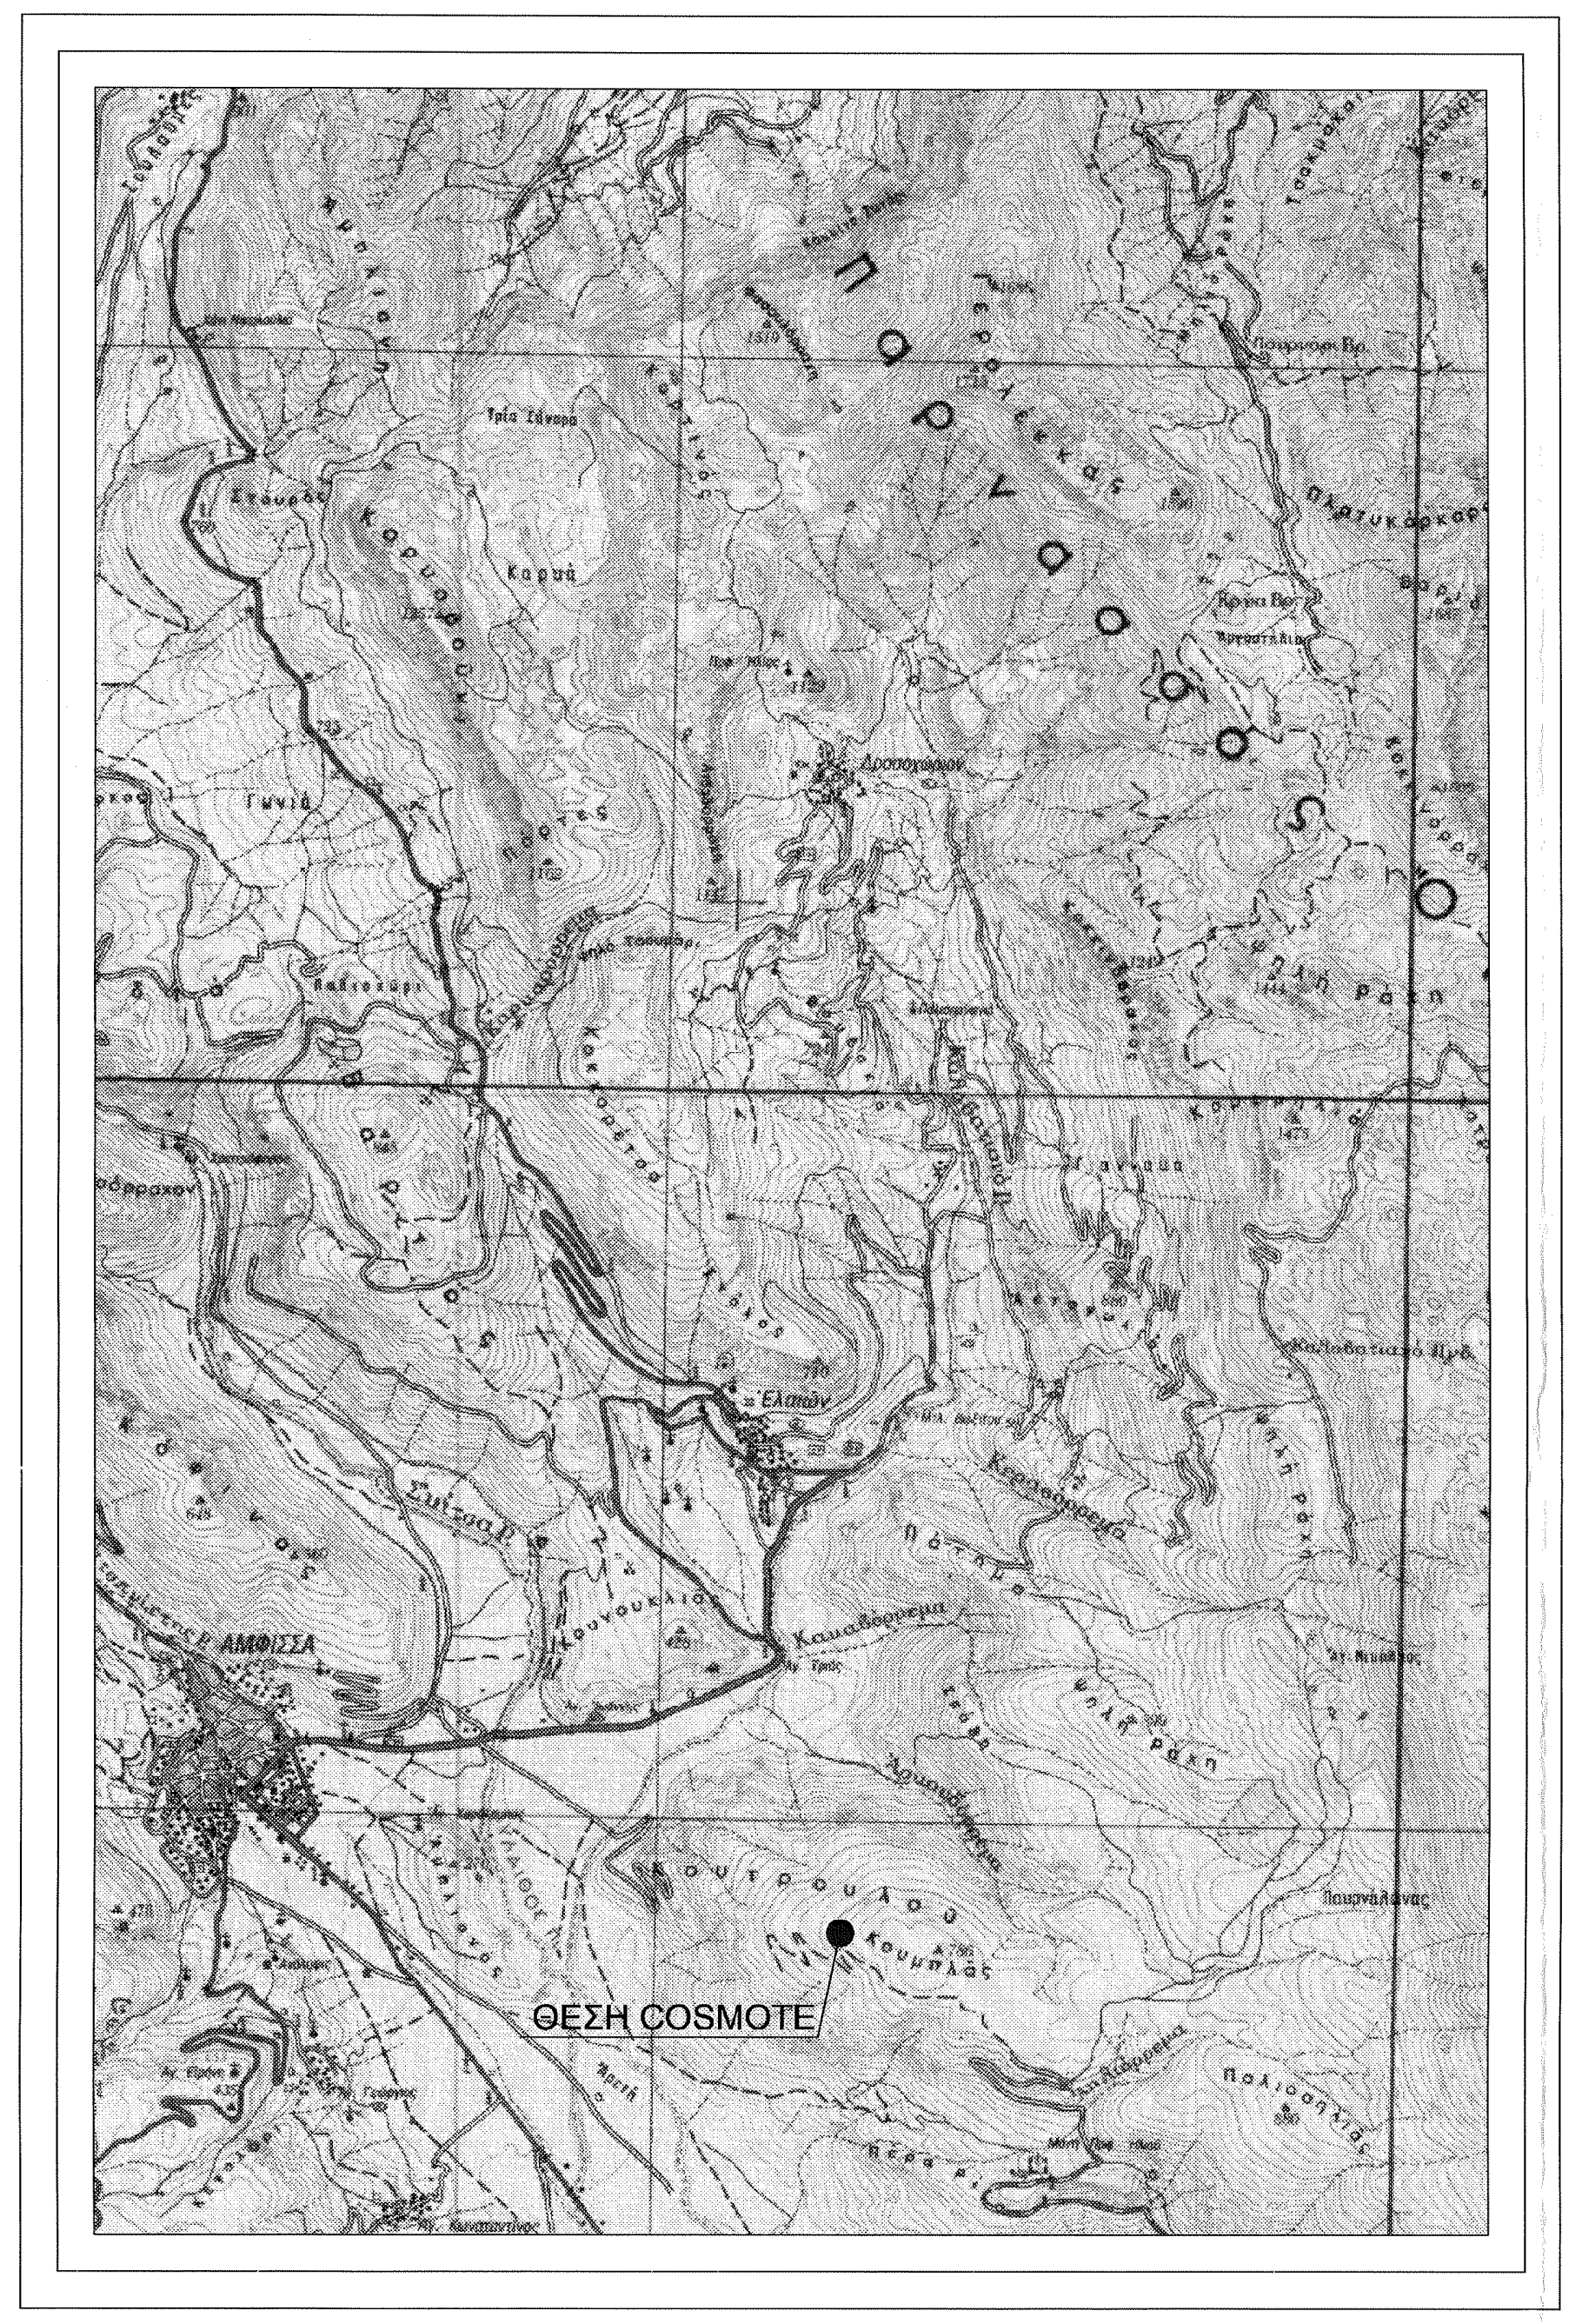
Παρνασσός
ΑΜΦΙΣΣΑ
ΘΕΣΗ COSMOTE

ΑΠΟΣΠΑΣΜΑ ΧΑΡΤΗ Γ.Υ.Σ. 5392/7 (ΚΛΙΜΑΚΑ 1 : 5.000)

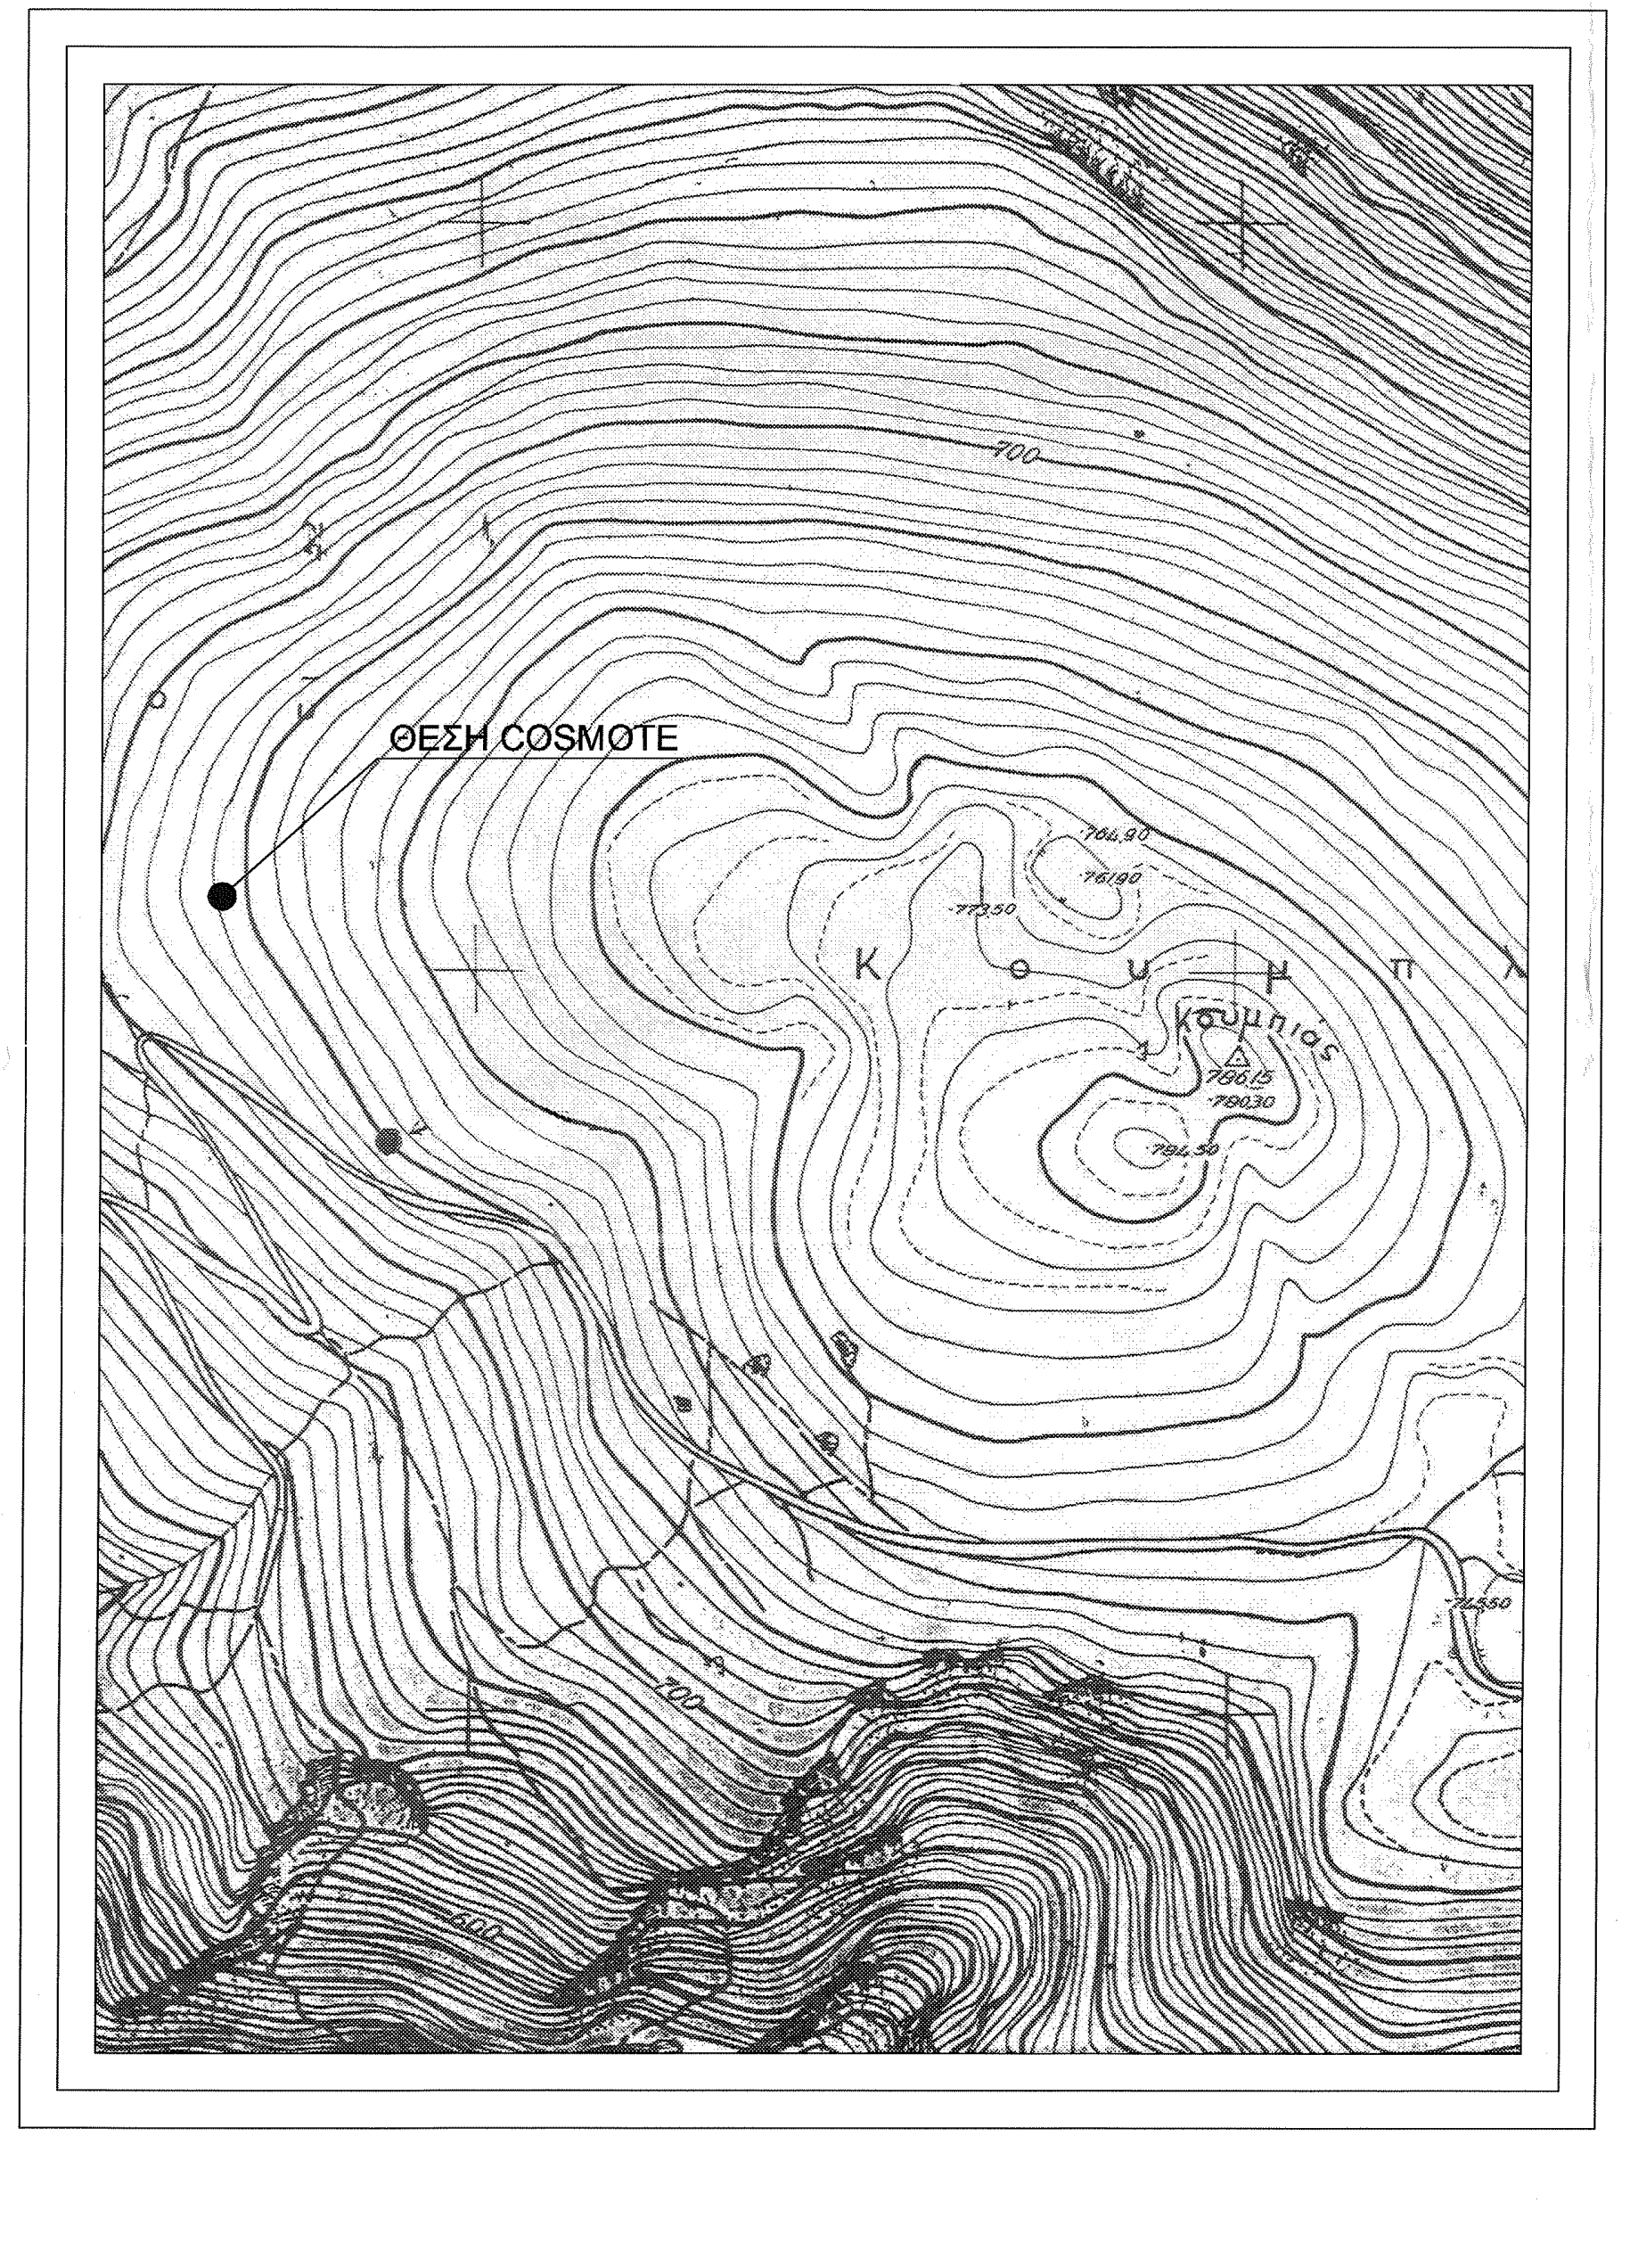
ΘΕΣΗ COSMOTE
Κουμπιάς

ΕΓΣΑ'87
Μέτρο γραμμικής παραμόρφωσης στο Κέντρο
Φύλλου Χάρτη (Κ.Φ.Χ.) 0.9996
ΕΓΣΑ (Ελληνικό Γεωδαιτικό σύστημα Αναφοράς)

Ελλειψοειδές GRS 80
a : 6378137 - f : 1/298.257222101

Εγκάρσια Μερκατορική Προβολή
Κεντρικός Μεσημβρινός 24
Στον κεντρικό μεσημβρινό X = 500.000
Πλάτος αναφοράς 00 00' 00"

Η εξάρτηση έγινε με ζεύγος δεκτών Gps South (S82 και S86) L1/L2
με serial No : H0982109820GB (S82) και T0886111014S (S86)
από το Τριγωνομετρικό Σημείο του Κρατικού Δικτύου
"Ανώνυμον" (Τ 38008 - τάξεως iv).

Οι μετρήσεις έγιναν με γεωδαιτικό σταθμό South NTS-365RL
με serial No : S72963

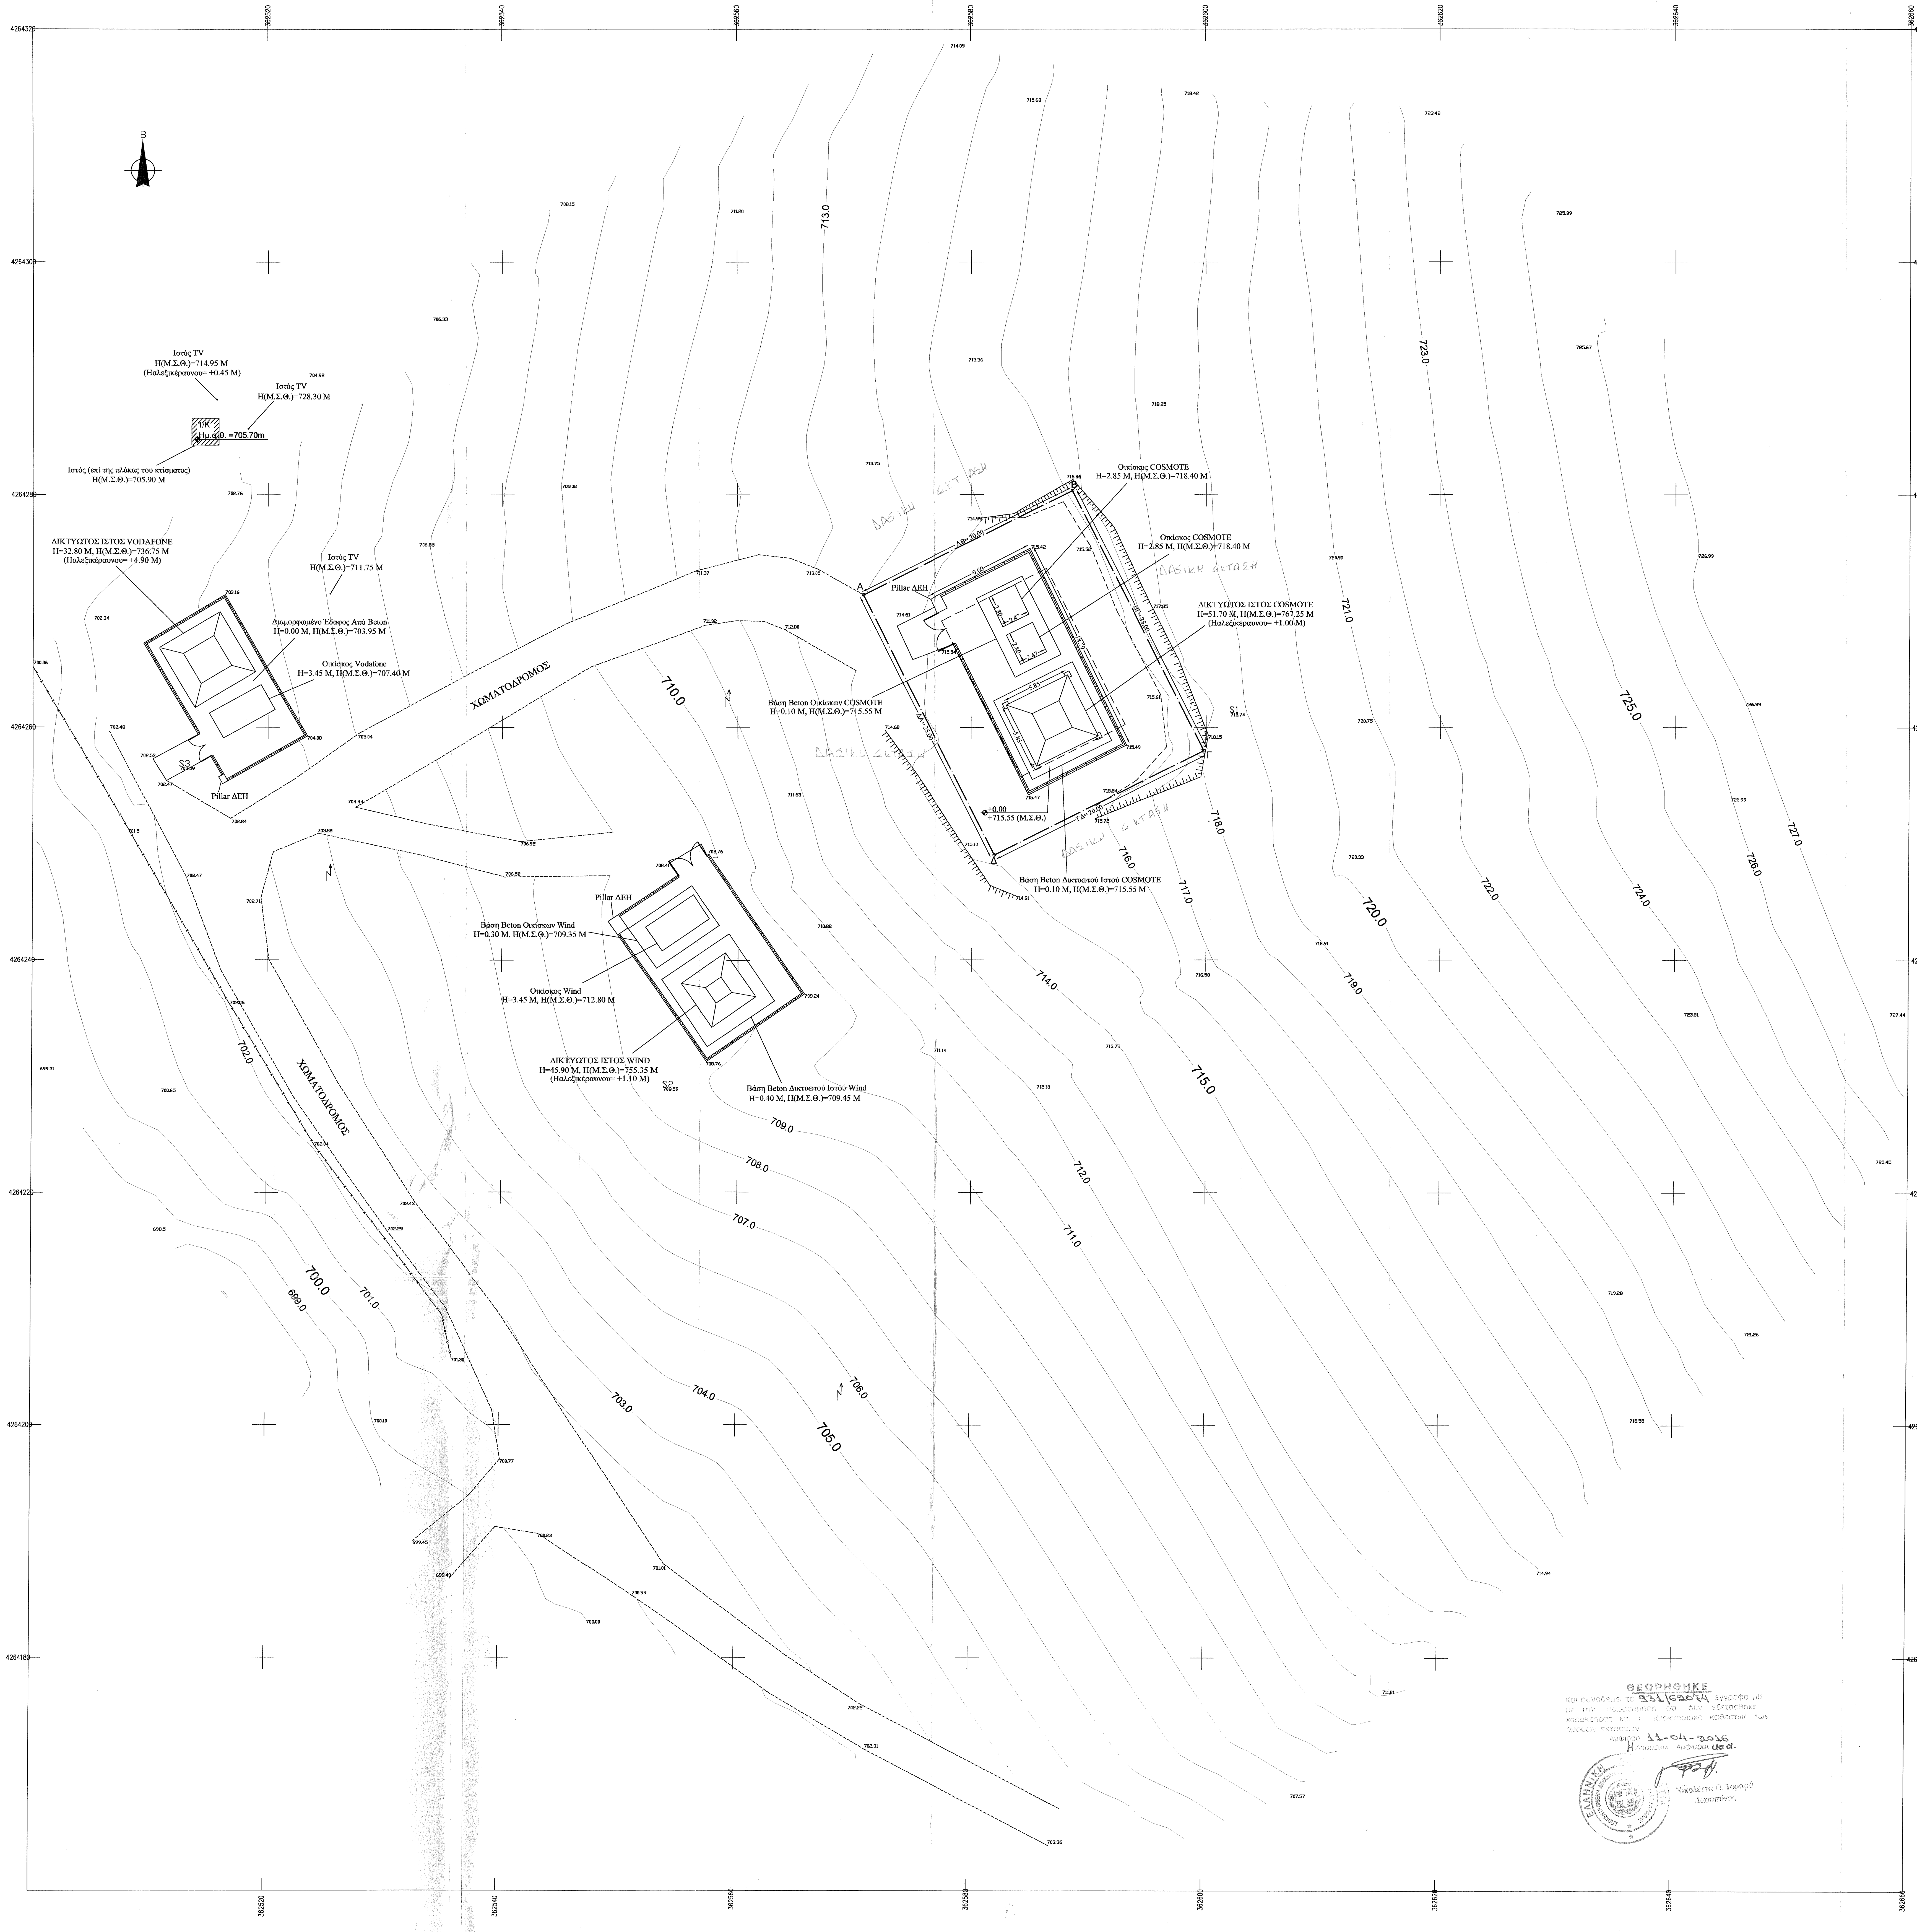
Β
Ιστός TV
H(Μ.Σ.Θ.)=714.95 M
(Ηαλεξικέραυνου= +0.45 M)
Ιστός TV
H(Μ.Σ.Θ.)=728.30 M
1/Κ
Ημ.σ.θ. =705.70m
Ιστός (επί της πλάκας του κτίσματος)
H(Μ.Σ.Θ.)=705.90 M
ΔΙΚΤΥΩΤΟΣ ΙΣΤΟΣ VODAFONE
H=32.80 M, H(Μ.Σ.Θ.)=736.75 M
(Ηαλεξικέραυνου= +4.90 M)
Ιστός TV
H(Μ.Σ.Θ.)=711.75 M
Διαμορφωμένο Έδαφος Από Beton
H=0.00 M, H(Μ.Σ.Θ.)=703.95 M
Οικίσκος Vodafone
H=3.45 M, H(Μ.Σ.Θ.)=707.40 M
S3
Pillar ΔΕΗ
ΧΩΜΑΤΟΔΡΟΜΟΣ
Οικίσκος COSMOTE
H=2.85 M, H(Μ.Σ.Θ.)=718.40 M
Οικίσκος COSMOTE
H=2.85 M, H(Μ.Σ.Θ.)=718.40 M
ΔΙΚΤΥΩΤΟΣ ΙΣΤΟΣ COSMOTE
H=51.70 M, H(Μ.Σ.Θ.)=767.25 M
(Ηαλεξικέραυνου= +1.00 M)
Βάση Beton Οικίσκων COSMOTE
H=0.10 M, H(Μ.Σ.Θ.)=715.55 M
Βάση Beton Δικτυωτού Ιστού COSMOTE
H=0.10 M, H(Μ.Σ.Θ.)=715.55 M
±0.00
+715.55 (Μ.Σ.Θ.)
Α
Β
Γ
Δ
ΑΒ= 20.00
ΒΓ= 25.00
ΓΔ= 20.00
ΔΑ= 25.00
9.60
18.79
5.85
2.80
2.47
S1
ΔΑΣΙΚΗ ΕΚΤΑΣΗ
Βάση Beton Οικίσκων Wind
H=0.30 M, H(Μ.Σ.Θ.)=709.35 M
Οικίσκος Wind
H=3.45 M, H(Μ.Σ.Θ.)=712.80 M
ΔΙΚΤΥΩΤΟΣ ΙΣΤΟΣ WIND
H=45.90 M, H(Μ.Σ.Θ.)=755.35 M
(Ηαλεξικέραυνου= +1.10 M)
S2
Βάση Beton Δικτυωτού Ιστού Wind
H=0.40 M, H(Μ.Σ.Θ.)=709.45 M
700.0
702.0
705.0
710.0
713.0
715.0
718.0
720.0
723.0
725.0
727.0
4264320
4264300
4264280
4264260
4264240
4264220
4264200
4264180
362520
362540
362560
362580
362600
362620
362640
362660

ΘΕΩΡΗΘΗΚΕ
και συνοδευει το 931/69074 εγγραφο μα
με την παρατηρηση οτι δεν εξετασθηκε
χαρακτηρας και το ιδιοκτησιακο καθεστως των
ομορων εκτασεων
Αμφισσα 11-04-2016
Η Δασαρχης Αμφισσας Ιια α.
Νικολέττα Π. Τομαρά
Δασοπόνος

ΠΙΝΑΚΑΣ ΣΥΝΤΕΤΑΓΜΕΝΩΝ		
ΚΟΡΥΦΗ	X	Y
Α	362570. 71	4264271. 38
Β	362588. 59	4264280. 34
Γ	362599. 79	4264257. 98
Δ	362581. 90	4264249. 03

ΟΔΟΙΠΟΡΙΚΟ ΣΚΑΡΙΦΗΜΑ

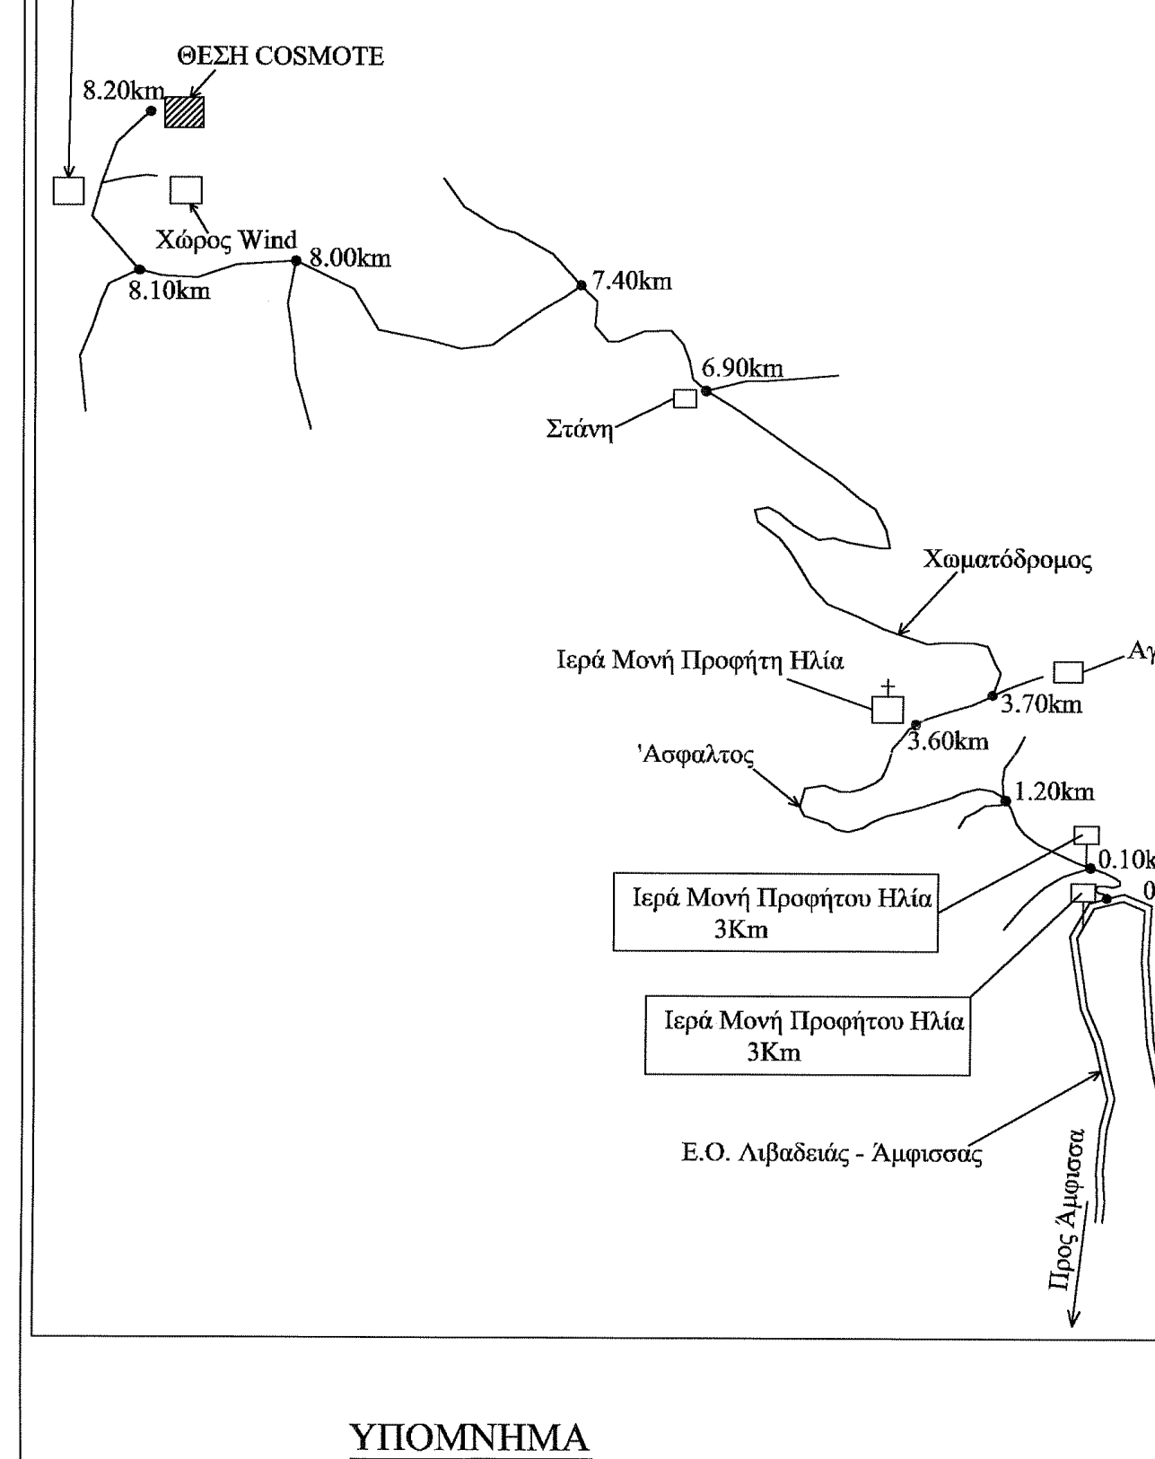
Χώρος Vodafone
ΘΕΣΗ COSMOTE
8.20km
Χώρος Wind
8.00km
8.10km
7.40km
6.90km
Στάνη
Χωματόδρομος
Ιερά Μονή Προφήτη Ηλία
Αγροικία
3.70km
3.60km
Άσφαλτος
1.20km
0.10km
0.00km
Ιερά Μονή Προφήτου Ηλία
3Km
Ιερά Μονή Προφήτου Ηλία
3Km
Ε.Ο. Λιβαδειάς - Άμφισσας
Προς Άμφισσα
Προς Λιβαδειά

ΥΠΟΜΝΗΜΑ

1. ΝΟΜΟΙ ΠΕΡΙ ΚΙΝΗΤΗΣ ΤΗΛΕΦΩΝΙΑΣ

Ν. 2145/93 άρθρο 41 Φ.Ε.Κ. 88Α/28-05-1993
Ν. 2075/92 άρθρο 24Α (Φ.Ε.Κ. 129Α)
Ν. 2801/2000 άρθρο 1 Φ.Ε.Κ. 46Α/03-03-2000
Ν.3431/2006, Ν.4053/2012, Ν.4070/2012

ΕΓΚΥΚΛΙΟΙ ΥΠΕΧΩΔΕ
ΕΓΚ. 34/1993 ΕΓΚ. 12/1994 ΕΓΚ. 1/2013
ΕΓΓΡΑΦΟ ΥΠΕΚΑ ΥΠ' ΑΡ. ΠΡΩΤ. 17098/3-5-2012

ΓΙΑ ΣΤΑΘΜΟΥΣ ΕΠΙ ΕΔΑΦΟΥΣ

· ΕΠΙΤΡΕΠΕΤΑΙ Η ΚΑΤΑΣΚΕΥΗ Σ/Β & ΣΕ ΜΗ ΑΡΤΙΑ ΟΙΚΟΠΕΔΑ ΜΕ ΕΛΑΧΙΣΤΟ ΕΜΒΑΔΟΝ 500,00 τ.μ.
· ΜΕΓΙΣΤΟ ΕΜΒΑΔΟΝ ΟΙΚΙΣΚΟΥ 35,00τ.μ.
· ΜΕΓΙΣΤΟ ΥΨΟΣ ΟΙΚΙΣΚΟΥ 3,50μ., ΣΕ ΠΕΡΙΠΤΩΣΗ ΚΑΤΑΣΚΕΥΗΣ ΣΤΕΓΗΣ ΤΟ ΜΕΓΙΣΤΟ ΥΨΟΣ ΔΕΝ ΠΡΕΠΕΙ ΝΑ ΕΙΝΑΙ ΜΕΓΑΛΥΤΕΡΟ
· ΠΛΑΓΙΕΣ ΑΠΟΣΤΑΣΕΙΣ ΠΥΛΩΝΑ ΚΑΙ ΟΙΚΙΣΚΟΥ 5,00μ. ΑΠΟ ΤΑ ΟΡΙΑ ΤΟΥ ΟΙΚΟΠΕΔΟΥ

2. ΕΜΒΑΔΟΝ ΟΙΚΟΠΕΔΟΥ (ΑΒΓΔΑ)

Ε= 500.00 μ2

3. ΑΦΕΤΗΡΙΑ ΥΨΟΜΕΤΡΩΝ

±0.00 = +715.55 (ΜΣΘ)

4. ΘΕΣΗ ΚΕΡΑΙΑΣ ΣΕ ΣΥΝ/ΝΕΣ ΕΓΣΑ'87

λ = 22°25'26"
Φ= 38°30'58"

5. ΘΕΣΗ ΚΕΡΑΙΑΣ ΣΕ ΣΥΝ/ΝΕΣ ED 50

λ = 22°25'34"
Φ= 38°31'11"

6. ΘΕΣΗ ΚΕΡΑΙΑΣ ΣΕ ΣΥΝ/ΝΕΣ WGS84

λ = 22°25'32"
Φ= 38°31'07"

— · — · — : ΟΡΙΑ ΟΙΚΟΠΕΔΟΥ
═══════ : ΠΕΡΙΦΡΑΞΗ
- - - - - - : ΧΩΜΑΤΟΔΡΟΜΟΣ
/////////// : ΚΤΙΣΜΑ
———— : ΟΡΙΟ ΜΠΕΤΟΝ
┬┬┬┬┬┬ : ΦΡΥΔΙ ΠΡΑΝΟΥΣ
— — — — : ΠΟΔΙ ΠΡΑΝΟΥΣ
×—×—×— : ΣΥΡΜΑΤΟΠΛΕΓΜΑ
↗ : ΣΤΥΛΟΣ ΔΕΗ

ΕΡΓΟΔΟΤΗΣ
COSMOTE ΚΙΝΗΤΕΣ ΤΗΛΕΠΙΚΟΙΝΩΝΙΕΣ Α.Ε

ΕΡΓΟ
ΕΓΚΑΤΑΣΤΑΣΗ ΔΟΜΙΚΩΝ ΚΑΤΑΣΚΕΥΩΝ
ΣΤΑΘΜΟΥ ΡΑΔΙΟΕΠΙΚΟΙΝΩΝΙΑΣ
ΑΜΦΙΣΣΑ - Χ (140 2208)

ΘΕΣΗ ΥΨΩΜΑ "ΚΟΥΜΠΙΑΣ" ΠΛΗΣΙΟΝ ΟΙΚΙΣΜΟΥ ΔΕΛΦΩΝ,
ΔΗΜΟΣ ΔΕΛΦΩΝ, ΠΕΡ. ΕΝΟΤ. ΦΩΚΙΔΑΣ,
ΠΕΡ. ΣΤΕΡΕΑΣ ΕΛΛΑΔΟΣ

ΑΝΑΔΟΧΟΣ ΖΗΣΙΑΔΗΣ ΑΝΑΣΤΑΣΙΟΣ & ΣΙΑ Ε.Ε.
ΤΕΧΝΙΚΗ ΕΤΑΙΡΕΙΑ

ΜΕΛΕΤΗΤΗΣ ΑΝΑΣΤΑΣΙΟΣ ΖΗΣΙΑΔΗΣ
ΠΟΛΙΤΙΚΟΣ ΜΗΧΑΝΙΚΟΣ

ΘΕΜΑ ΣΧΕΔΙΟΥ	ΑΡΙΘΜΟΣ ΣΧΕΔΙΟΥ
ΤΟΠΟΓΡΑΦΙΚΟ ΔΙΑΓΡΑΜΜΑ	D001
	ΚΩΔΙΚΟΣ ΕΡΓΟΥ
	140 2208

ΚΛΙΜΑΚΑ 1:200

ΧΡΟΝΟΣ ΜΕΛΕΤΗΣ ΙΑΝΟΥΑΡΙΟΣ 2016

ΥΠΟΓΡΑΦΗ	ΣΦΡΑΓΙΔΑ
ΖΗΣΙΑΔΗΣ ΑΝΑΣΤΑΣΙΟΣ & ΣΙΑ Ε.Ε. ΤΕΧΝΙΚΗ ΕΤΑΙΡΕΙΑ ΑΡΙΘΜΟΣ ΜΗΤΡΩΟΥ Τ.Ε.Ε. 17211 ΑΦΡΟΔΙΤΗΣ 8, ΑΓ. ΠΑΡΑΣΚΕΥΗ 153 41 ΑΦΜ. 800492890 - ΤΗΛ.: 210 6534149 ΔΟΥ: ΧΟΛΑΡΓΟΥ (ΧΟΛΑΡΓΟΥ, ΑΓ. ΠΑΡΑΣΚΕΥΗΣ)	ΑΝΑΣΤΑΣΙΟΣ Δ. ΖΗΣΙΑΔΗΣ ΔΙΠΛΩΜ. ΠΟΛΙΤΙΚΟΣ ΜΗΧΑΝΙΚΟΣ ΕΘΝΙΚΟΥ ΜΕΤΣΟΒΙΟΥ ΠΟΛΥΤΕΧΝΕΙΟΥ ΜΕΛΟΣ Τ.Ε.Ε. ΑΡΙΘΜΟΣ ΜΗΤΡΩΟΥ 29447 ΑΦΡΟΔΙΤΗΣ 8, ΑΓ. ΠΑΡΑΣΚΕΥΗ Τ.Κ. 153 41 - ΤΗΛ.: 210 6534157 Α.Φ.Μ.: 021498848 ΔΟΥ: ΑΓ. ΠΑΡΑΣΚΕΥΗΣ

Α/Α	ΑΝΑΘΕΩΡΗΣΕΙΣ	ΗΜ/ΝΙΑ	ΣΧΕΔΙΑΣΗ	ΕΓΚΡΙΣΗ
Ο	ΑΡΧΙΚΗ ΣΧΕΔΙΑΣΗ			