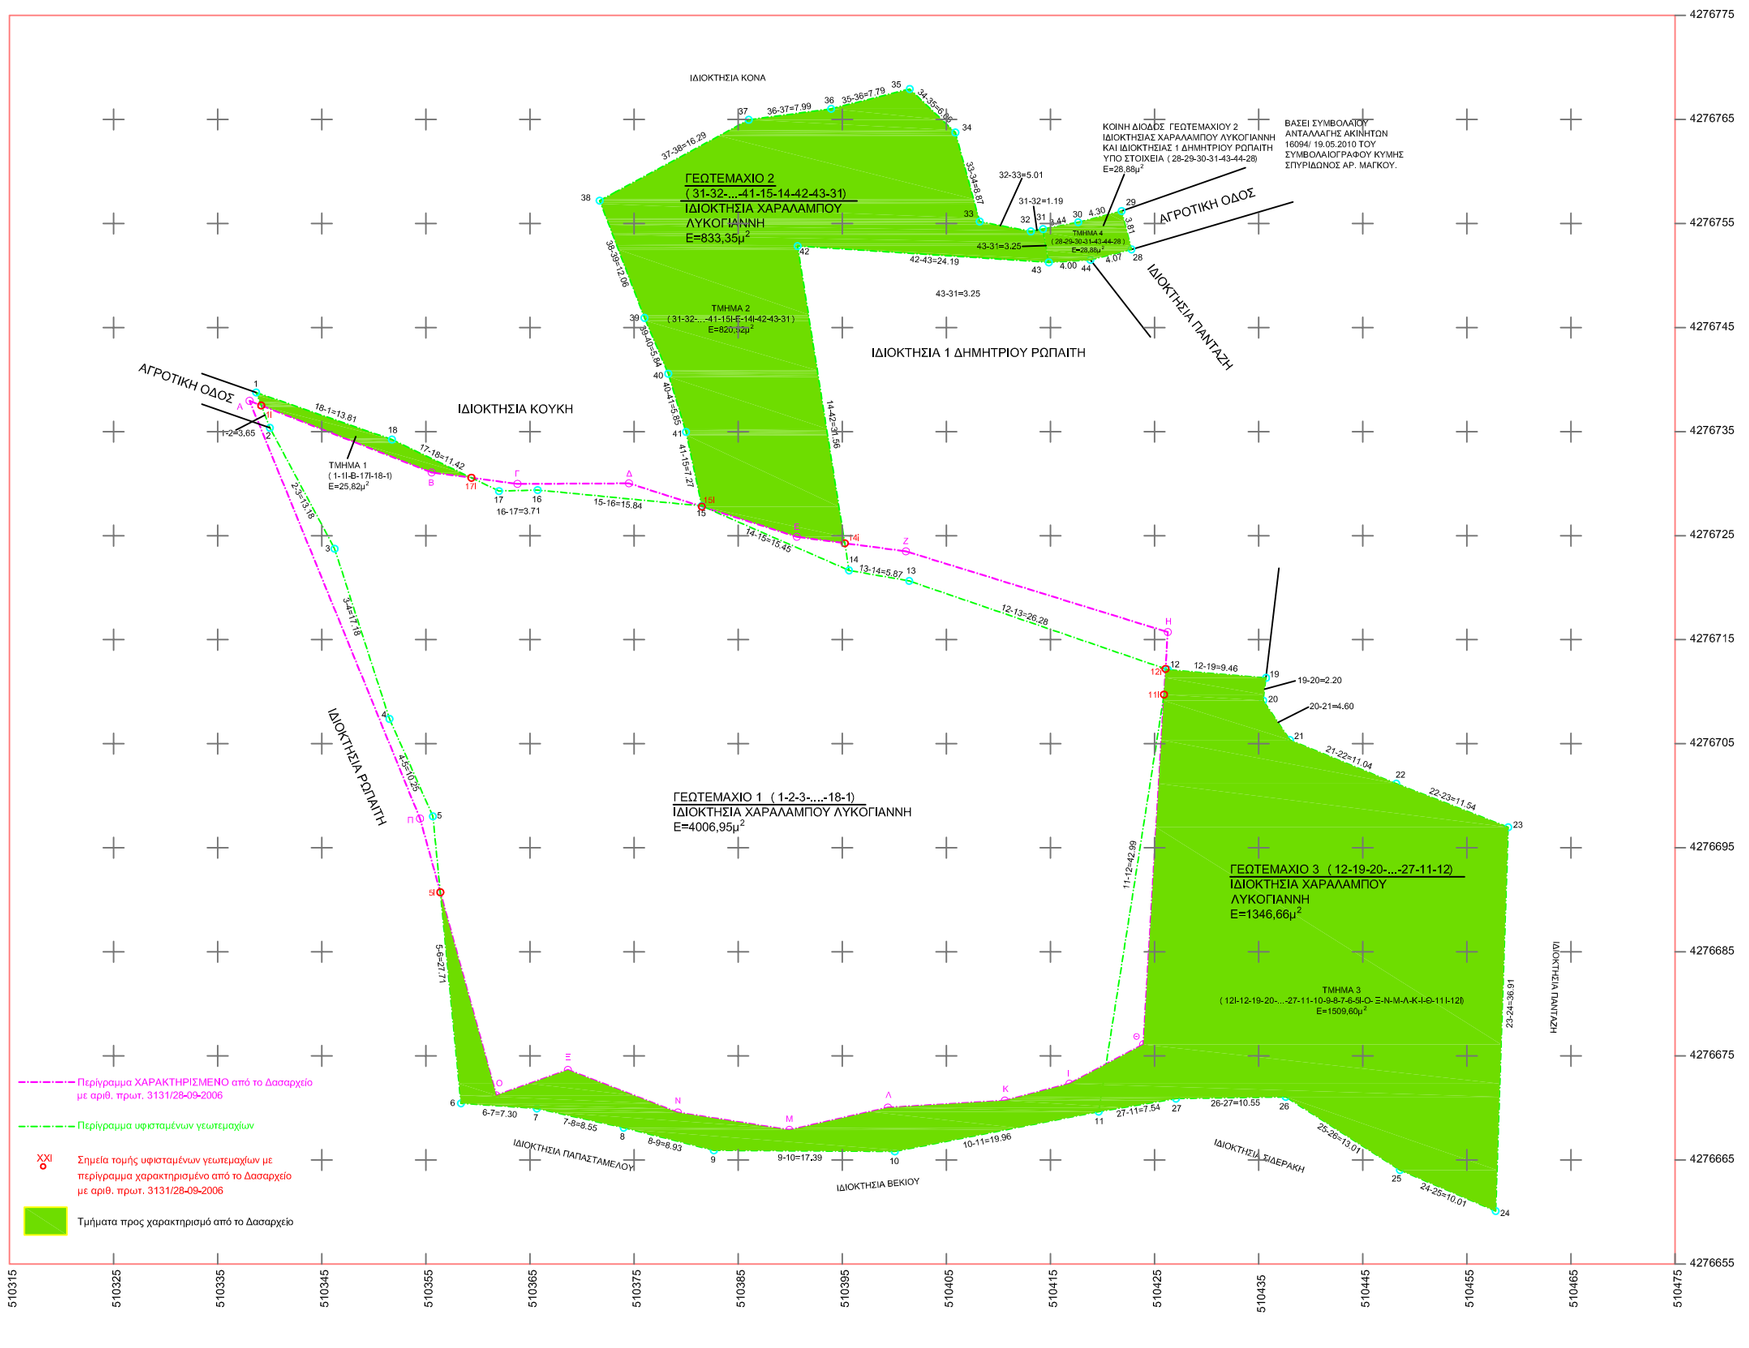

ΠΙΝΑΚΑΣ ΣΥΝΤΕΤΑΓΜΕΝΩΝ
ΠΡΑΞΗΣ ΧΑΡΑΚΤΗΡΙΣΜΟΥ
ΜΕ Α.Π.3131/28-09-2006
Ε = 4007,86μ2

κορυφη	X	Y
A	510338,050	4276737,950
B	510355,540	4276731,070
Γ	510363,790	4276729,970
Δ	510374,510	4276730,020
E	510390,640	4276724,880
Z	510401,120	4276723,490
H	510426,270	4276715,730
Θ	510423,920	4276676,110
I	510416,830	4276672,340
K	510410,610	4276670,700
Λ	510399,380	4276670,030
M	510389,920	4276667,880
N	510379,200	4276669,560
Ξ	510368,640	4276673,660
O	510361,760	4276671,200
Π	510354,430	4276697,810
Λ	510338,050	4276737,950

ΠΙΝΑΚΑΣ ΣΥΝΤΕΤΑΓΜΕΝΩΝ
ΓΕΩΤΕΜΑΧΙΟΥ 1
Ε = 4006,95m2

κορυφη	X	Y	Li,i+1
1	510338,684	4276738,761	
2	510340,009	4276735,358	3,65
3	510346,225	4276723,739	13,18
4	510351,498	4276707,386	17,18
5	510355,668	4276698,022	10,25
6	510358,366	4276670,439	27,71
7	510365,650	4276669,949	7,30
8	510373,997	4276668,098	8,55
9	510382,662	4276665,921	8,93
10	510400,049	4276665,817	17,39
11	510419,637	4276669,643	19,96
12	510426,288	4276712,116	42,99
13	510401,430	4276720,643	26,28
14	510395,653	4276721,657	5,87
15	510381,495	4276727,854	15,45
16	510365,727	4276729,381	15,84
17	510362,021	4276729,283	3,71
18	510351,734	4276734,236	11,42
1	510338,684	4276738,761	13,81

ΔΗΛΩΣΗ ΜΗΧΑΝΙΚΟΥ (Ν. 651/77)

Δηλώνω σύμφωνα με το νόμο για το ΓΕΩΤΕΜΑΧΙΟ 1 με στοιχεία "1-2-3-...-16-17-18-1" και με εμβαδόν 4006,95 τμ, που βρίσκεται στη θέση "ΛΙΑΣ" της Δημοτικής ενότητας Κύμης του Δήμου Κύμης - Αλιβερίου Π.Ε. Ευβοίας ότι:
α) είναι μη άρτιο και οικοδομήσιμο σύμφωνα με τις πολεοδομικές διατάξεις που ισχύουν σήμερα ,
β) βρίσκεται εκτός σχεδίου πόλεως,εκτός ορίων οικισμού και εντός ΓΠΣ Δημοτικής Ενότητας Κύμης του Δήμου Κύμης - Αλιβερίου.
γ) δεν εμπίπτει στις διατάξεις του νόμου 1337/83 και δεν οφείλει εισφορές σε γη και σε χρήμα.
δ) εντός αυτού δε διέρχονται εναέριες γραμμές μεταφοράς υψηλής τάσης της ΔΕΗ ή αγωγός φυσικού αερίου και
ε) εντός αυτού ή σε απόσταση μικρότερη των 20 μ. από αυτό δε διέρχεται ρέμα.
στ) Η απόσταση του από τη θάλασσα είναι μεγαλύτερη των 800 μέτρων.

Ο ΜΗΧΑΝΙΚΟΣ

ΔΗΛΩΣΗ ΜΗΧΑΝΙΚΟΥ (Ν. 651/77)

Δηλώνω σύμφωνα με το νόμο για το ΓΕΩΤΕΜΑΧΙΟ 3 με στοιχεία "12-19-20-21-...-25-26-11-12" και με εμβαδόν 1346,66 τμ, που βρίσκεται στη θέση "ΛΙΑΣ" της Δημοτικής ενότητας Κύμης του Δήμου Κύμης - Αλιβερίου Π.Ε. Ευβοίας ότι:
α) είναι μη άρτιο και μη οικοδομήσιμο σύμφωνα με τις πολεοδομικές διατάξεις που ισχύουν σήμερα ,
β) βρίσκεται εκτός σχεδίου πόλεως,εκτός ορίων οικισμού και εντός ΓΠΣ Δημοτικής Ενότητας Κύμης του Δήμου Κύμης - Αλιβερίου.
γ) δεν εμπίπτει στις διατάξεις του νόμου 1337/83 και δεν οφείλει εισφορές σε γη και σε χρήμα.
δ) εντός αυτού δε διέρχονται εναέριες γραμμές μεταφοράς υψηλής τάσης της ΔΕΗ ή αγωγός φυσικού αερίου και
ε) εντός αυτού ή σε απόσταση μικρότερη των 20 μ. από αυτό δε διέρχεται ρέμα.
στ) Η απόσταση του από τη θάλασσα είναι μεγαλύτερη των 800 μέτρων.

Ο ΜΗΧΑΝΙΚΟΣ

ΔΗΛΩΣΗ ΙΔΙΟΚΤΗΤΗ

Ο κάτωθι υπογεγραμμένος Χαράλαμπος Λυκογιάννης ιδιοκτήτης του ΓΕΩΤΕΜΑΧΙΟΥ 1 που απεικονίζεται στο παρόν τοπογραφικό διάγραμμα δηλώνω ότι:

α) το όρια του γειτνιαζόυν με στοιχεία " 1-2-3-...-18-1 " και με εμβαδόν 4006.95 τ.μ., που βρίσκεται στη θέση "ΛΙΑΣ" στη Δ.Κ. Κύμης του Δήμου Κύμης - Αλιβερίου Π.Ε. Ευβοίας υπεξαιρέσιμα από εμένα, και
β)ευθύνομαι για την ακρίβεια των δηλωμένων ορίων του γειτνιαζόυ.

Ο ΙΔΙΟΚΤΗΤΗΣ

ΔΗΛΩΣΗ ΙΔΙΟΚΤΗΤΗ

Ο κάτωθι υπογεγραμμένος Χαράλαμπος Λυκογιάννης ιδιοκτήτης του ΓΕΩΤΕΜΑΧΙΟΥ 3 που απεικονίζεται στο παρόν τοπογραφικό διάγραμμα δηλώνω ότι:

α) το όρια του γειτνιαζόυν με στοιχεία " 12-19-20-21-...-25-26-11-12" και με εμβαδόν 1346.66 τ.μ., που βρίσκεται στη θέση "ΛΙΑΣ" στη Δ.Κ. Κύμης του Δήμου Κύμης - Αλιβερίου Π.Ε. Ευβοίας υπεξαιρέσιμα από εμένα, και
β)ευθύνομαι για την ακρίβεια των δηλωμένων ορίων του γειτνιαζόυ.

Ο ΙΔΙΟΚΤΗΤΗΣ

ΠΙΝΑΚΑΣ ΣΥΝΤΕΤΑΓΜΕΝΩΝ
ΓΕΩΤΕΜΑΧΙΟΥ 2
Ε = 833,35μ2

κορυφη	X	Y	Li,i+1
31	510414,288	4276754,463	
32	510413,119	4276754,236	1,19
33	510408,201	4276755,184	5,01
34	510405,867	4276763,740	8,87
35	510401,481	4276767,927	6,06
36	510393,929	4276766,020	7,79
37	510386,013	4276764,965	7,99
38	510371,691	4276757,195	16,29
39	510375,996	4276745,929	12,06
40	510378,282	4276740,560	5,84
41	510379,986	4276734,967	5,85
15	510381,495	4276727,854	7,27
14	510395,653	4276721,657	15,45
42	510390,707	4276752,827	31,56
43	510414,847	4276751,266	24,19
31	510414,288	4276754,463	3,25

ΠΙΝΑΚΑΣ ΣΥΝΤΕΤΑΓΜΕΝΩΝ ΚΟΙΝΗΣ ΔΙΟΔΟΥ
ΥΠΟ ΣΤΟΙΧΕΙΑ 28-29-30-31-43-44-28
Ε = 28,88μ2

κορυφη	X	Y	Li,i+1
28	510422,788	4276752,507	
29	510421,837	4276756,193	3,81
30	510417,670	4276755,118	4,30
31	510414,288	4276754,463	3,44
43	510414,847	4276751,266	3,25
44	510418,840	4276751,499	4,00
28	510422,788	4276752,507	4,07

ΠΙΝΑΚΑΣ ΣΥΝΤΕΤΑΓΜΕΝΩΝ
ΓΕΩΤΕΜΑΧΙΟΥ 3
Ε = 1346,66μ2

κορυφη	X	Y	Li,i+1
12	510426,288	4276712,116	
19	510435,712	4276711,336	9,46
20	510435,440	4276709,153	2,20
21	510438,018	4276705,348	4,60
22	510448,227	4276701,158	11,04
23	510458,985	4276696,974	11,54
24	510457,778	4276660,088	36,91
25	510448,577	4276664,037	10,01
26	510437,618	4276671,056	13,01
27	510427,067	4276670,898	10,55
11	510419,637	4276669,643	7,54
12	510426,288	4276712,116	42,99

ΠΙΝΑΚΑΣ ΣΥΝΤΕΤΑΓΜΕΝΩΝ ΚΟΡΥΦΩΝ ΤΜΗΜΑΤΩΝ ΠΡΟΣ ΧΑΡΑΚΤΗΡΙΣΜΟ

ΕΜΒΑΔΟΝ ΤΜΗΜΑΤΟΣ 1 25,62μ²

1	X=510338,684 Y=4276738,761
11	X=510339,171 Y=4276737,509
B	X=510355,540 Y=4276731,070
17	X=510359,370 Y=4276730,509
18	X=510351,734 Y=4276734,236
1	X=510338,684 Y=4276738,761

ΕΜΒΑΔΟΝ ΤΜΗΜΑΤΟΣ 2 820,52μ²

31	X=510414,288 Y=4276754,463
32	X=510413,119 Y=4276754,236
33	X=510408,201 Y=4276755,184
34	X=510405,867 Y=4276763,740
35	X=510401,481 Y=4276767,927
36	X=510393,929 Y=4276766,020
37	X=510386,013 Y=4276764,965
38	X=510371,691 Y=4276757,195
39	X=510375,996 Y=4276745,929
40	X=510378,282 Y=4276740,560
41	X=510379,986 Y=4276734,967
15	X=510381,495 Y=4276727,854
E	X=510390,640 Y=4276724,880
14	X=510395,653 Y=4276721,657
42	X=510390,707 Y=4276752,827
43	X=510414,847 Y=4276751,266
31	X=510414,288 Y=4276754,463

ΕΜΒΑΔΟΝ ΤΜΗΜΑΤΟΣ 3 1509,60μ²

123	X=510426,080 Y=4276712,194
12	X=510426,288 Y=4276712,116
19	X=510435,712 Y=4276711,336
20	X=510435,440 Y=4276709,153
21	X=510438,018 Y=4276705,348
22	X=510448,227 Y=4276701,158
23	X=510458,985 Y=4276696,974
24	X=510457,778 Y=4276660,088
25	X=510448,577 Y=4276664,037
26	X=510437,618 Y=4276671,056
27	X=510427,067 Y=4276670,898
11	X=510419,637 Y=4276669,643
10	X=510400,049 Y=4276665,817
9	X=510382,662 Y=4276665,921
8	X=510373,997 Y=4276668,098
7	X=510365,650 Y=4276669,949
6	X=510358,366 Y=4276670,439
5I	X=510358,362 Y=4276690,724
O	X=510361,760 Y=4276671,200
Ξ	X=510368,640 Y=4276673,660
N	X=510379,200 Y=4276669,560
M	X=510389,920 Y=4276667,880
Λ	X=510399,380 Y=4276670,030
K	X=510410,610 Y=4276670,700
I	X=510416,830 Y=4276672,340
Θ	X=510423,920 Y=4276676,110
H	X=510426,314 Y=4276709,724
123	X=510426,080 Y=4276712,194

ΣΥΝΟΛΙΚΟ ΕΜΒΑΔΟΝ ΤΜΗΜΑΤΩΝ ΠΡΟΣ ΧΑΡΑΚΤΗΡΙΣΜΟ:
ΤΜΗΜΑ 1 +ΤΜΗΜΑ 2 + ΤΜΗΜΑ 3 + ΤΜΗΜΑ 4 = 25,62+820,52+1509,60+28,88=2384,82μ²

ΕΜΒΑΔΟΝ ΓΕΩΤΕΜΑΧΙΟΥ 1
"1-2-3-...-16-17-18-1 =4006,95 τ.μ.

1. Το διάγραμμα είναι ενταγμένο στο κρατικό σύστημα συντεταγμένων ΕΓΣΑ' 87
2. Οι διαστάσεις και το εμβαδόν υπολογίσθηκαν αναλυτικά από τις συνίνες των κορυφών
3. Η εξάρτηση από το ΕΓΣΑ '87 πραγματοποιήθηκε με σύστημα GPS δέκτης TOPCON GR5 με serial number "847-10526" και κάνοντας χρήση σταθμού στη Κάρυστο της TREE COMPANY CO, με (x,y,z)=(536590.588,4207371.127,33.353). Antenna type:TPSCR-G5, Antenna Height:0,00 m.

ΕΜΒΑΔΟΝ ΓΕΩΤΕΜΑΧΙΟΥ 2
"31-32-...-41-15-14-42-43-31=833,35 τ.μ.

1. Το διάγραμμα είναι ενταγμένο στο κρατικό σύστημα συντεταγμένων ΕΓΣΑ' 87
2. Οι διαστάσεις και το εμβαδόν υπολογίσθηκαν αναλυτικά από τις συνίνες των κορυφών
3. Η εξάρτηση από το ΕΓΣΑ '87 πραγματοποιήθηκε με σύστημα GPS δέκτης TOPCON GR5 με serial number "847-10526" και κάνοντας χρήση σταθμού στη Κάρυστο της TREE COMPANY CO, με (x,y,z)=(536590.588,4207371.127,33.353). Antenna type:TPSCR-G5, Antenna Height:0,00 m.

ΕΜΒΑΔΟΝ ΓΕΩΤΕΜΑΧΙΟΥ 3
"12-19-20-21-...-25-26-11-12=1346,66 τ.μ.

1. Το διάγραμμα είναι ενταγμένο στο κρατικό σύστημα συντεταγμένων ΕΓΣΑ' 87
2. Οι διαστάσεις και το εμβαδόν υπολογίσθηκαν αναλυτικά από τις συνίνες των κορυφών
3. Η εξάρτηση από το ΕΓΣΑ '87 πραγματοποιήθηκε με σύστημα GPS δέκτης TOPCON GR5 με serial number "847-10526" και κάνοντας χρήση σταθμού στη Κάρυστο της TREE COMPANY CO, με (x,y,z)=(536590.588,4207371.127,33.353). Antenna type:TPSCR-G5, Antenna Height:0,00 m.

ΔΗΛΩΣΗ ΜΗΧΑΝΙΚΟΥ (Ν. 651/77)

Δηλώνω σύμφωνα με το νόμο για τοΓΕΩΡΕΜΑΧΙΟ 2 με στοιχεία "31-32-...-41-15-14-42-43-31" και με εμβαδόν 833,35 τμ, που βρίσκεται στη θέση "ΛΙΑΣ" της Δημοτικής ενότητας Κύμης του Δήμου Κύμης - Αλιβερίου Π.Ε. Ευβοίας ότι:
α) είναι μη άρτιο και μη οικοδομήσιμο σύμφωνα με τις πολεοδομικές διατάξεις που ισχύουν σήμερα ,
β) βρίσκεται εκτός σχεδίου πόλεως,εκτός ορίων οικισμού και εντός ΓΠΣ Δημοτικής Ενότητας Κύμης του Δήμου Κύμης - Αλιβερίου.
γ) δεν εμπίπτει στις διατάξεις του νόμου 1337/83 και δεν οφείλει εισφορές σε γη και σε χρήμα.
δ) εντός αυτού δε διέρχονται εναέριες γραμμές μεταφοράς υψηλής τάσης της ΔΕΗ ή αγωγός φυσικού αερίου και
ε) εντός αυτού ή σε απόσταση μικρότερη των 20 μ. από αυτό δε διέρχεται ρέμα.
στ) Η απόσταση του από τη θάλασσα είναι μεγαλύτερη των 800 μέτρων.

Ο ΜΗΧΑΝΙΚΟΣ

ΔΗΛΩΣΗ ΙΔΙΟΚΤΗΤΗ

Ο κάτωθι υπογεγραμμένος Χαράλαμπος Λυκογιάννης ιδιοκτήτης του ΓΕΩΤΕΜΑΧΙΟΥ 2 που απεικονίζεται στο παρόν τοπογραφικό διάγραμμα δηλώνω ότι:

α) το όρια του γειτνιαζόυν με στοιχεία " 31-32-...-41-15-14-42-43-31" και με εμβαδόν 833.35 τ.μ., που βρίσκεται στη θέση "ΛΙΑΣ" στη Δ.Κ. Κύμης του Δήμου Κύμης - Αλιβερίου Π.Ε. Ευβοίας υπεξαιρέσιμα από εμένα, και
β)ευθύνομαι για την ακρίβεια των δηλωμένων ορίων του γειτνιαζόυ.

Ο ΙΔΙΟΚΤΗΤΗΣ

ΟΡΟΙ ΔΟΜΗΣΗΣ
Π.Δ. 24.05.85 ΦΕΚ 270Δ/31.05.85
ΚΑΛΥΨΗ 10% με μέγιστο τα 200. 00μ2.
ΔΟΜΗΣΗ : 200.00 μ2.
ΟΡΟΦΟΙ: 2
ΥΨΟΣ = 7.50 Μ + 1.20Μ στέγη (δεν είναι υποχρεωτική)

C:\PROJECTS\ΓΡΑΦΕΙΟ-ΒΑΡΗ\ΚΑΡΤΕΣ\vk-header2.tif

ΕΡΓΟΔΟΤΗΣ: ΧΑΡΑΛΑΜΠΟΣ ΛΥΚΟΓΙΑΝΝΗΣ

ΕΡΓΟ: ΧΑΡΑΚΤΗΡΙΣΜΟΣ ΕΚΤΑΣΗΣ

ΤΟΠΟΘΕΣΙΑ: ΘΕΣΗ "ΛΙΑΣ" ΤΗΣ ΔΗΜΟΤΙΚΗΣ ΕΝΟΤΗΤΑΣ ΚΥΜΗΣ ΤΟΥ ΔΗΜΟΥ ΚΥΜΗΣ - ΑΛΙΒΕΡΙΟΥ

ΤΟΠΟΓΡΑΦΙΚΟ ΔΙΑΓΡΑΜΜΑ

ΥΠΟΓΡΑΦΗ - ΣΦΡΑΓΙΔΑ

ΘΕΜΑ ΣΧΕΔΙΟΥ
ΤΟΠΟΓΡΑΦΙΚΟ ΔΙΑΓΡΑΜΜΑ

ΚΛΙΜΑΚΑ : 1/200 ΝΟΕΜΒΡΙΟΣ 2019

ΜΕΛΕΤΗΤΕΣ: ΒΕΛΙΖΑΡΙΩΤΗ Δ.ΣΤΑ Ε.Ε.
ΒΕΛΙΖΑΡΙΩΤΗ ΓΕΩΡΓΙΟΣ

ΑΝΑΘΕΩΡΗΣΕΙΣ / ΜΕΛΕΤΕΣ

ΑΡΙΘΜΟΣ	ΗΜΕΡΟΜΗΝΙΑ	ΥΠΟΓΡΑΦΗ

ΑΡΙΘΜΟΣ ΣΧΕΔΙΟΥ
Α1