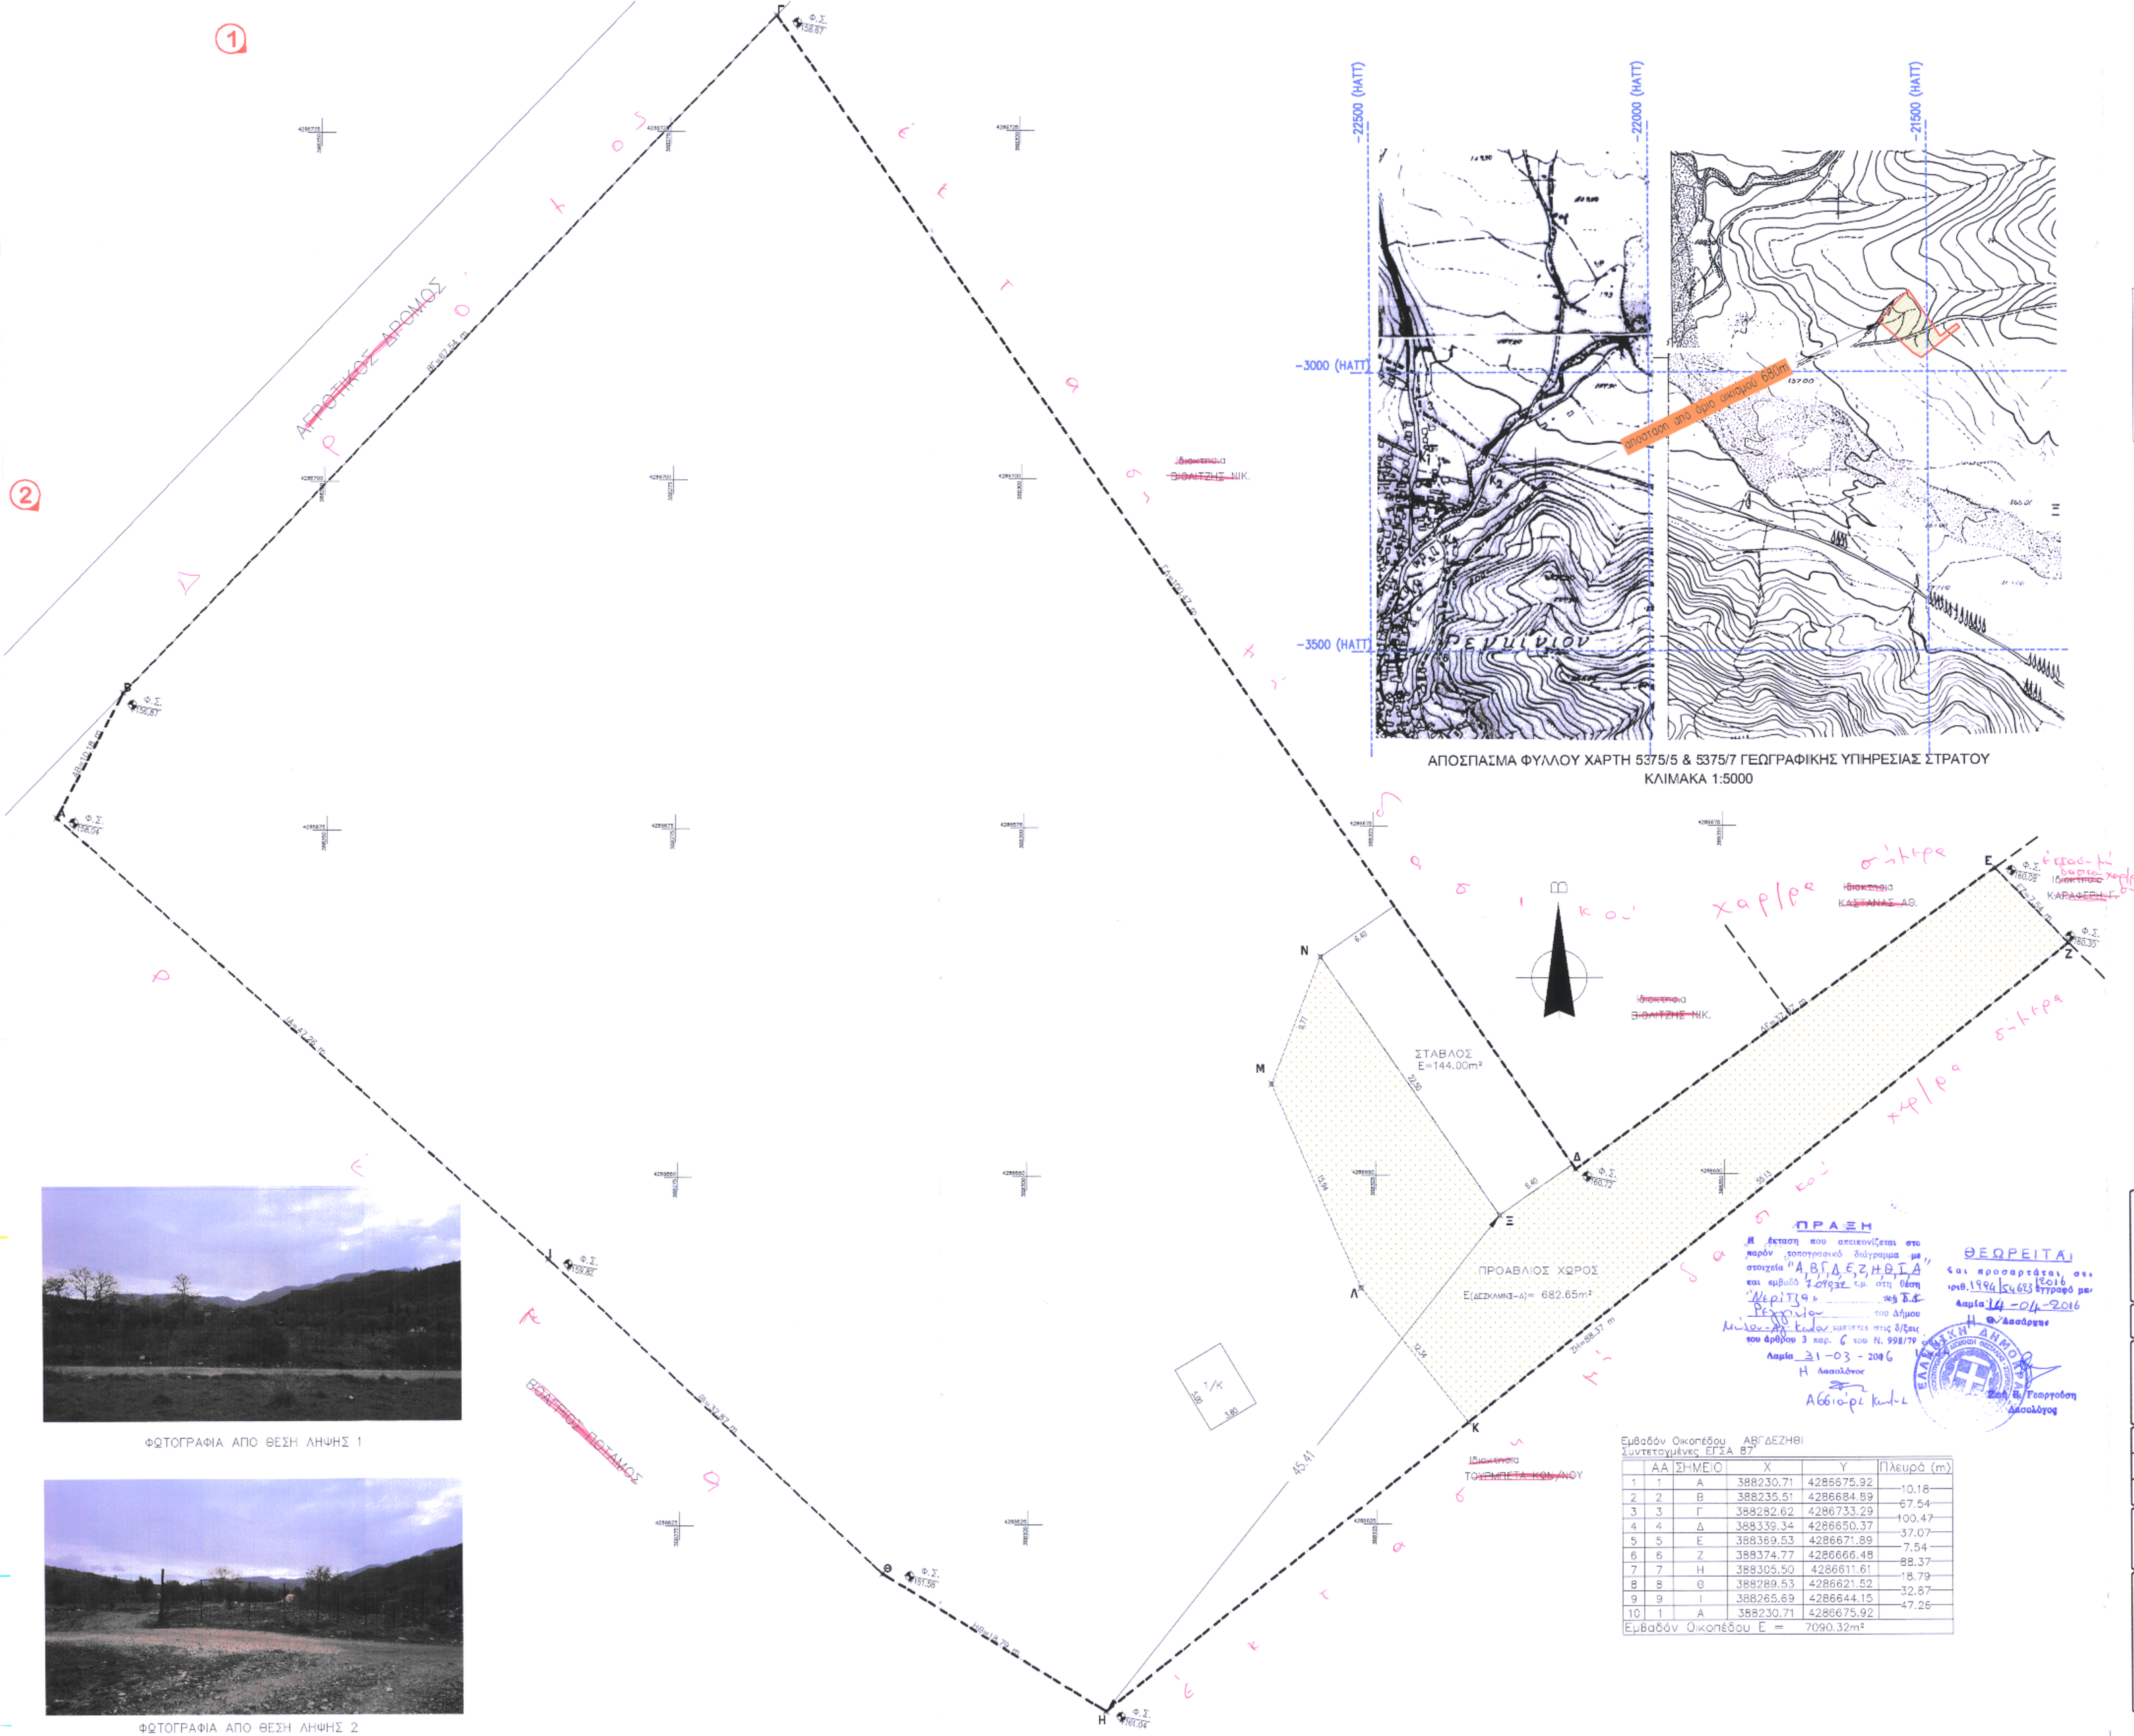

ΑΠΟΣΠΑΣΜΑ ΦΥΛΛΟΥ ΧΑΡΤΗ 5375/5 & 5375/7 ΓΕΩΓΡΑΦΙΚΗΣ ΥΠΗΡΕΣΙΑΣ ΣΤΡΑΤΟΥ
ΚΛΙΜΑΚΑ 1:5000

όροι δόμησης		
	Κατά κανόνα	Κατά παρέκκλιση
ΕΜΒΑΔΟΝ	4000μ²	2000μ²
ΚΑΛΥΨΗ	10%	10%
ΔΟΜΗΣΗ	0.2 (max 200μ²)	0.2 (max 200μ²)
ΥΨΟΣ	7,5+1,5 (στέγη)	7,5+1,5 (στέγη)
ΠΛΑΓΙΕΣ ΑΠΟΣΤ.	15.0μ	5.0μ

Εμβαδόν ελαιοπερίβολου Ε(ΑΒΓΔΕΖΗΘ-Α)= 7090.32m²

ΠΑΡΑΤΗΡΗΣΕΙΣ:
1. Το διάγραμμα είναι ενταγμένο στο κρατικό σύστημα συντεταγμένων ΕΓΣΑ ' 87
2. Οι διαστάσεις και το εμβαδόν υπολογίσθηκαν αναλυτικά από τις συν/νες των κορυφών
3. Η εξάρτηση από το ΕΓΣΑ '87 πραγματοποιήθηκε με σύστημα GPS και κάνοντας χρήση του Ελληνικού Συστήματος Εντοπισμού – HEPOS

ΔΗΛΩΣΗ Ν.651/77 :
Ο υπογράφων Καραμανώλης Αθανασιος πολιτικός μηχανικός δηλώνω υπεύθυνα ότι:
Το εικονιζόμενο στο παρόν διάγραμμα ελαιοπερίβολο, υπό τα στοιχεία ΑΒΓΔΕΖΗΘΙ-Α έχει εμβαδόν Ε=7090,32m² και βρίσκεται εκτός σχεδίου στην θέση "ΝΕΡΙΤΖΑ" του Δ.Κ. ΡΕΓΓΙΝΙΟΥ του Δήμου Μώλου – Αγ. Κων/νου. Είναι άρτιο και οικοδομήσιμο σύμφωνα με τις κείμενες πολεοδομικές διατάξεις, βρίσκεται δε σε απόσταση 680μ από το όριο του οικισμού Ρεγγινίου. Το εν λόγω ελαιοπερίβολο δεν υπάγεται στις διατάξεις του Ν.1337/83 περί εισφορών & χρήσεως.

Ο Δηλών

ΑΘΑΝΑΣΙΟΣ Α. ΚΑΡΑΜΑΝΩΛΗΣ
ΔΙΠΛΩΜΑΤΟΥΧΟΣ ΠΟΛΙΤΙΚΟΣ ΜΗΧΑΝΙΚΟΣ
ΠΟΛΥΤΕΧΝΙΚΗΣ ΣΧΟΛΗΣ ΠΑΝ/ΜΙΟΥ ΠΑΤΡΩΝ
ΑΜ:89657 ΑΦΜ:061247170 ΔΟΥ:ΛΑΜΙΑΣ
ΕΡΜΟΥ 9 – Κ. ΒΟΥΡΛΑ – ΤΗΛ.2235081000

ΔΗΛΩΣΗ ΙΔΙΟΚΤΗΤΗ (Ν. 4030/2011)
Ο κάτωθι υπογραμμένος ΚΑΡΑΓΚΟΥΝΗΣ ΠΑΝΑΓΙΩΤΗΣ δηλώνω ότι:
- τα αρχικά και υλοποιημένα όρια του ελαιοπερίβολου με στοιχεία "ΑΒΓΔΕΖΗΘΙ-Α" και με εμβαδόν 7090,32m² που βρίσκεται εκτός σχεδίου στην θέση "ΝΕΡΙΤΖΑ" του Δ.Κ. ΡΕΓΓΙΝΙΟΥ του Δήμου Μώλου – Αγ. Κων/νου υποβλήθηκαν από εμένα, και εκείνος και θεωρούμαι για την ακρίβεια των δηλουμένων ορίων του ελαιοπερίβολου.

Ο ΔΗΛΩΝ

ΦΩΤΟΓΡΑΦΙΑ ΑΠΟ ΘΕΣΗ ΛΗΨΗΣ 1

ΦΩΤΟΓΡΑΦΙΑ ΑΠΟ ΘΕΣΗ ΛΗΨΗΣ 2

Εμβαδόν Οικοπέδου ΑΒΓΔΕΖΗΘΙ
Συντεταγμένες ΕΓΣΑ 87

	ΑΑ	ΣΗΜΕΙΟ	X	Y	Πλευρά (m)
1	1	Α	388230.71	4286675.92	10.18
2	2	Β	388235.51	4286684.89	67.54
3	3	Γ	388282.62	4286733.29	100.47
4	4	Δ	388339.34	4286650.37	37.07
5	5	Ε	388369.53	4286671.89	7.54
6	6	Ζ	388374.77	4286666.48	88.37
7	7	Η	388305.50	4286611.61	18.79
8	8	Θ	388289.53	4286621.52	32.87
9	9	Ι	388265.69	4286644.15	47.26
10	1	Α	388230.71	4286675.92	

Εμβαδόν Οικοπέδου Ε = 7090.32m²

ΕΡΓΟ : ΑΠΟΤΥΠΩΣΗ ΕΛΑΙΟΠΕΡΙΒΟΛΟΥ

ΘΕΣΗ : "ΝΕΡΙΤΖΑ", Δ.Κ. ΡΕΓΓΙΝΙΟΥ
ΔΗΜΟΣ ΜΩΛΟΥ–ΑΓ. ΚΩΝ/ΝΟΥ

ΕΡΓΟΔΟΤΗΣ : ΚΑΡΑΓΚΟΥΝΗΣ ΠΑΝΑΓΙΩΤΗΣ

ΘΕΜΑ :

ΤΟΠΟΓΡΑΦΙΚΟ ΔΙΑΓΡΑΜΜΑ

ΚΛΙΜΑΚΑ :	1 : 200	**ΑΡΙΘ. ΣΧΕΔ.**
ΗΜΕΡΟΜΗΝΙΑ :	ΦΕΒΡΟΥΑΡΙΟΣ 2015	
ΑΡΙΘ. ΜΕΛΕΤΗΣ :		

πολιτικός μηχανικός:
ΚΑΡΑΜΑΝΩΛΗΣ ΑΘΑΝΑΣΙΟΣ

ΕΡΜΟΥ 9
Κ. ΒΟΥΡΛΑ 35008
caramanolis@gmail.com
τηλ: 2235081000

ΘΕΩΡΗΣΗ

ΥΠΟΓΡΑΦΗ–ΣΦΡΑΓΙΔΑ

ΑΘΑΝΑΣΙΟΣ Α. ΚΑΡΑΜΑΝΩΛΗΣ
ΔΙΠΛΩΜΑΤΟΥΧΟΣ ΠΟΛΙΤΙΚΟΣ ΜΗΧΑΝΙΚΟΣ
ΠΟΛΥΤΕΧΝΙΚΗΣ ΣΧΟΛΗΣ ΠΑΝ/ΜΙΟΥ ΠΑΤΡΩΝ
ΑΜ:89657 ΑΦΜ:061247170 ΔΟΥ:ΛΑΜΙΑΣ
ΕΡΜΟΥ 9 – Κ. ΒΟΥΡΛΑ – ΤΗΛ.2235081000