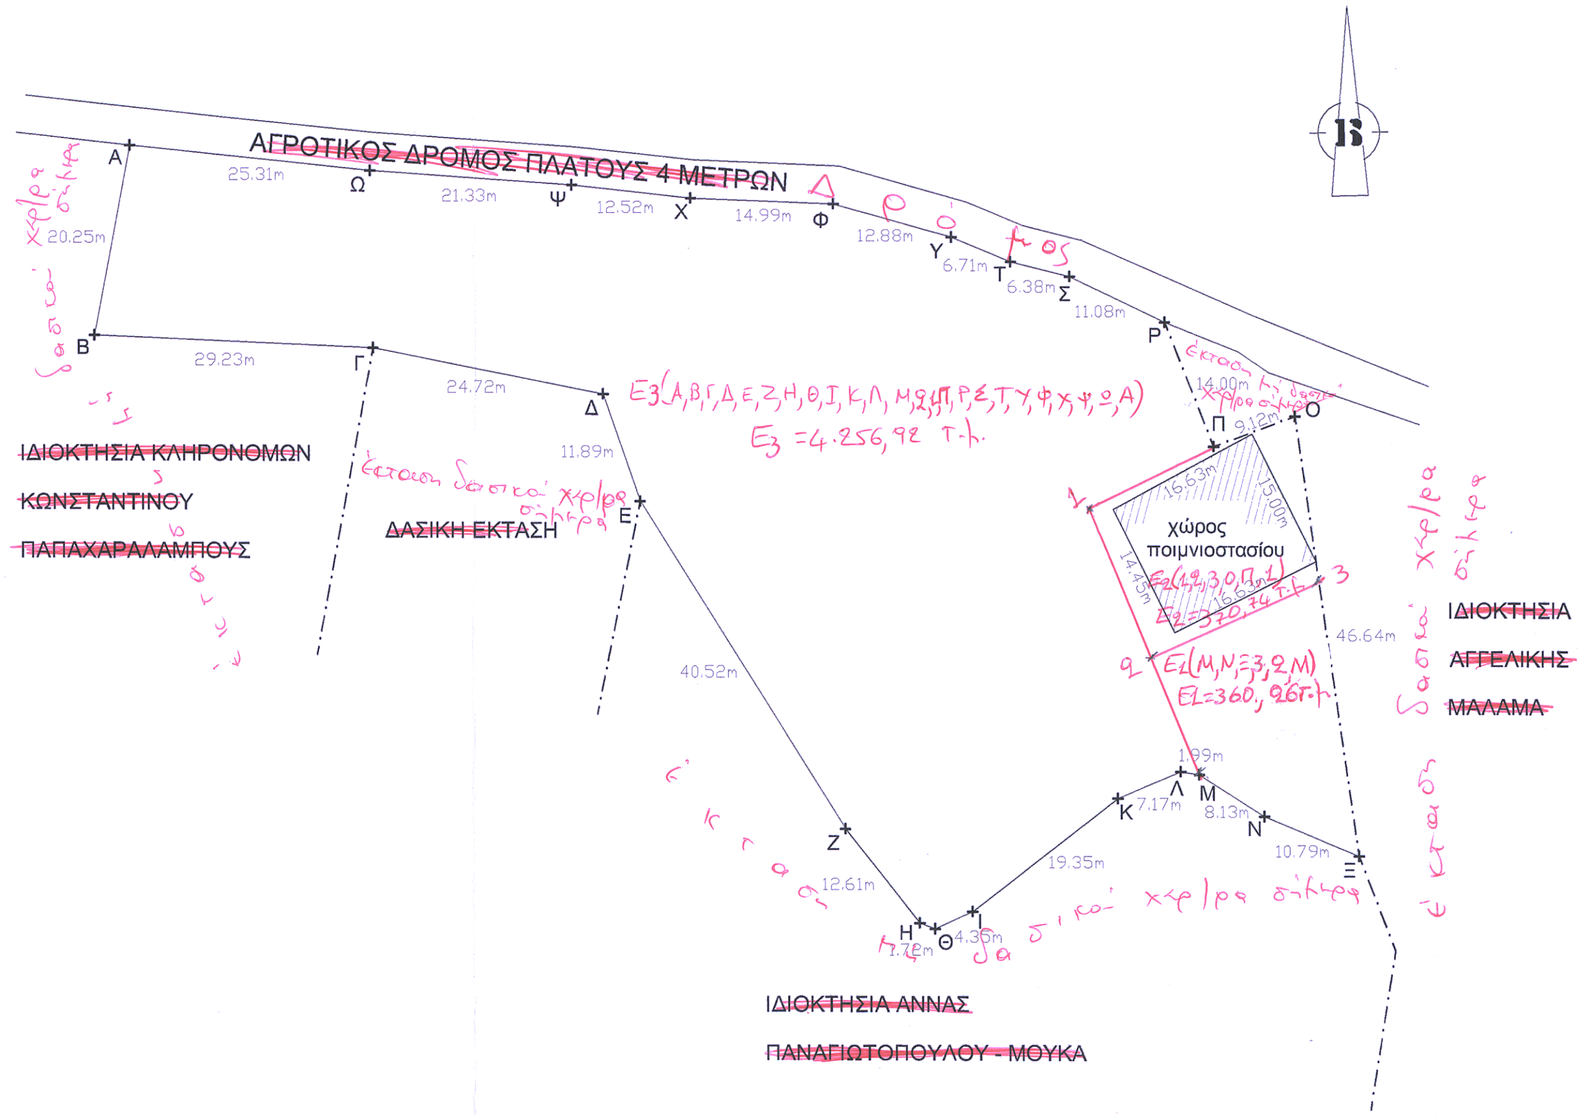

Εμβαδόν γηπέδου :

1. Βάσει εμβαδομέτρησης : ~~4988.01 τ.μ.~~ 4.987,92 τ.μ.
-ΑΒΓΔΕΖΗΘΙΚΛΜΝΞΟΠΡΣΤΥΦΧΨΩΑ -

Εμβαδόν κτίσματος :

1. Χώρος ποιμνιοστασίου : 244.67 τ.μ.

ΠΡΑΞΗ

Για την έκταση με στοιχεία **«Α,Β,Γ,Δ,ΕΖ,Η,Θ,Ι,Κ,Λ,Μ,Ν,Ξ,Ο,Π,Ρ,Σ,Τ,Υ,Φ,Χ,Ψ,Ω,Α»** συνολικού εμβαδού **4.987,92 τ.μ** η οποία αποτελείται από τις κάτωθι εδαφικές επιφάνειες:

- Εδαφική επιφάνεια **Ε1**, με στοιχεία **«Μ,Ν,Ξ,3,2,Μ»** εμβαδού **360,26 τ.μ**
- Εδαφική επιφάνεια **Ε2**, με στοιχεία **«1,2,3,Ο,Π,1»** εμβαδού **370,74 τ.μ**
- Εδαφική επιφάνεια **Ε3** με στοιχεία **«Α,Β,Γ,Δ,ΕΖ,Η,Θ,Ι,Κ,Λ,Μ,2,1,Π,Ρ,Σ,Τ,Υ,Φ,Χ,Ψ,Ω,Α»**, εμβαδού **4.256,92** τ.μ όπως αυτές αποτυπώνονται στο παρόν Τοπογραφικό Διάγραμμα, κλίμακας 1:500, που συντάχθηκε από το μηχανικό Γεώργιο Παππά και διορθώθηκε-θεωρήθηκε από την Υπηρεσία μας και ισχύουν τα εξής:
- Η Εδαφική επιφάνεια **Ε1**, με στοιχεία **«Μ,Ν,Ξ,3,2,Μ»** εμβαδού **360,26 τ.μ** χαρακτηρίζεται ως **δάσος** κατά την έννοια των διατάξεων της παρ. 1 του άρθρου 3 του Ν.998/79 όπως ισχύει.
- Η Εδαφική επιφάνεια **Ε2** με στοιχεία«**1,2,3,Ο,Π,1**» και εμβαδόν **370,74** τ.μ δεν μπορεί να χαρακτηριστεί με την διαδικασία που προβλέπεται στο άρθρο 14 του Ν. 998/79, διότι σύμφωνα με την εξέταση της Ο/Φ έτους λήψεως 1996, (Α/Ο 384-278) αποτελούσε δασική έκταση και απώλεσε τη δασική της βλάστηση λόγω παράνομης εκχέρσωσης.
- Η Εδαφική επιφάνεια **Ε3**, με στοιχεία **«Α,Β,Γ,Δ,ΕΖ,Η,Θ,Ι,Κ,Λ,Μ,2,1,Π,Ρ,Σ,Τ,Υ,Φ,Χ,Ψ,Ω,Α»** εμβαδού **4.256,92 τ.μ** χαρακτηρίζεται ως **μη δασικού χαρακτήρα** κατά την έννοια των διατάξεων της παραγράφου **6** περίπτωση **β΄** του άρθρου **3** του Ν.998/79 όπως ισχύει.

Λαμία 1 - 04- 2016
Η Δασολόγος

Ασσιούρα Κων/να

ΘΕΩΡΕΙΤΑΙ
και προσαρτάται στο
υπ' αριθ. 2050/5682/2016 έγγραφο μας
Λαμία 5-04-2016
Η Δασάρχης

Η Δασολόγος

ΔΗΛΩΣΗ Ν.651/77

Ο υπογράφων πολ.μηχανικός Γεώργιος Παππάς δηλώνω υπεύθυνα βάσει του Ν.651/77, οτι το υπό τα στοιχεία ΑΒΓΔΕΖΗΘΙΚΛΜΝΞΟΠΡΣΤΥΦΧΨΩΑ γήπεδο του τοπογραφικού διαγράμματος βρίσκεται εκτός των ορίων του οικισμού της Τοπικής Κοινότητας Μοδίου, είναι άρτιο και οικοδομήσιμο, εφ' όσον δεν εμπίπτει στις διατάξεις περί αρχαιολογικού ενδιαφέροντος χώρων και δασικών εκτάσεων.
Η ιδιοκτησία δεν υπάγεται στις διατάξεις του Ν.1337/83.

Ο ΜΗΧΑΝΙΚΟΣ

Πίνακας συντεταγμένων κορυφών γηπέδου στο Γεωδαιτικό Σύστημα ΕΓΣΑ '87.

ΣΗΜΕΙΟ	Χ	Υ
Α	385701,11	4279598,61
Β	385697,37	4279578,71
Γ	385726,57	4279577,34
Δ	385750,81	4279572,50
Ε	385754,63	4279561,25
Ζ	385776,14	4279526,91
Η	385783,93	4279517,00
Θ	385785,54	4279516,40
Ι	385789,50	4279518,18
Κ	385804,78	4279530,06
Λ	385811,37	4279532,88
Μ	385813,34	4279532,56
Ν	385820,18	4279528,16
Ξ	385830,13	4279524,00
Ο	385823,44	4279570 ,16
Π	385814,89	4279567,00
Ρ	385809,75	4279580,02
Σ	385799,77	4279584,82
Τ	385793,57	4279586,36
Υ	385787,38	4279588,95
Φ	385774,98	4279592,44
Χ	385760,00	4279593,03
Ψ	385747,56	4279594,42
Ω	385726,28	4279595,93

1. Χ=385801.836 Υ=4279560.413
2. Χ=385808.258 Υ=4279544.865
3. Χ=385825.962 Υ=4279552.761

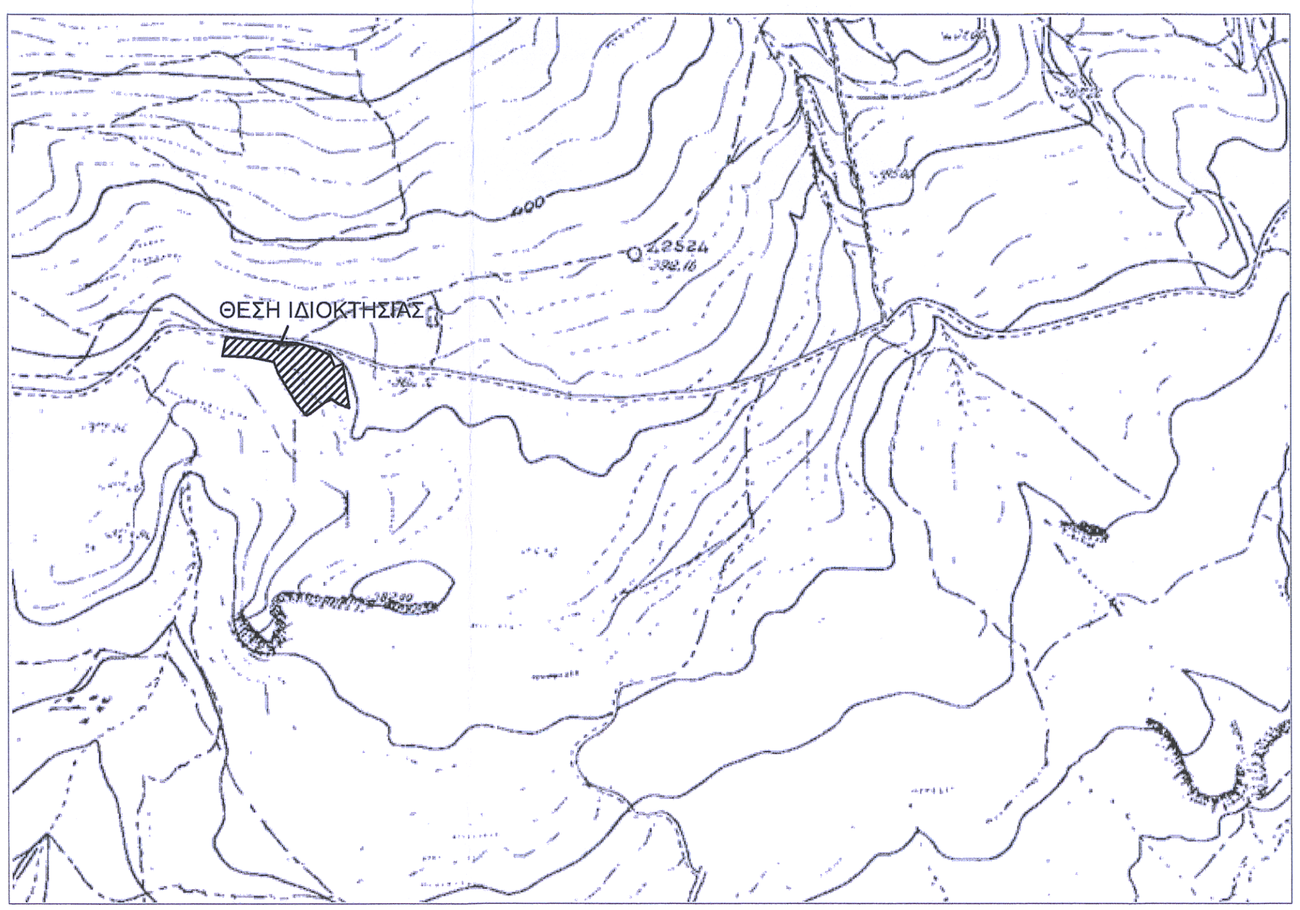

ΑΠΟΣΠΑΣΜΑ ΧΑΡΤΗ Γ.Υ.Σ. 1:5000 - ΑΡΙΘΜΟΣ ΧΑΡΤΗ : 5384/4 ΚΛΙΜΑΚΑ 1:5000

ΓΕΩΡΓΙΟΣ Α. ΠΑΠΠΑΣ
ΔΙΠΛΩΜΑΤΟΥΧΟΣ ΠΟΛΙΤΙΚΟΣ ΜΗΧΑΝΙΚΟΣ
ΔΗΜΟΚΡΙΤΕΙΟΥ ΠΑΝΕΠΙΣΤΗΜΙΟΥ ΘΡΑΚΗΣ
ΜΕΛΟΣ Τ.Ε.Ε. ΑΡΙΘΜΟΣ ΜΗΤΡΩΟΥ : 117403
ΜΗΤΡΟΠΟΛΕΩΣ 1, ΑΜΦΙΚΛΕΙΑ ΦΘΙΩΤΙΔΑΣ
ΤΗΛ: 22340 23442, 6970680142, 6976823230

ΕΡΓΟΔΟΤΗΣ:
ΣΤΕΦΑΝΟΣ ΧΑΛΚΙΑΣ ΤΟΥ ΑΛΕΞΑΝΔΡΟΥ

ΕΡΓΟ:
ΑΠΟΤΥΠΩΣΗ ΓΗΠΕΔΟΥ

ΘΕΣΗ:
"ΑΓΙΟΣ ΓΕΩΡΓΙΟΣ"
ΕΚΤΟΣ ΟΡΙΩΝ ΟΙΚΙΣΜΟΥ ΤΟΠΙΚΗΣ ΚΟΙΝΟΤΗΤΑΣ ΜΟΔΙΟΥ
ΔΗΜΟΣ ΑΜΦΙΚΛΕΙΑΣ - ΕΛΑΤΕΙΑΣ

ΜΕΛΕΤΗΤΗΣ:
ΓΕΩΡΓΙΟΣ Α. ΠΑΠΠΑΣ
ΠΟΛΙΤΙΚΟΣ ΜΗΧΑΝΙΚΟΣ Δ.Π.Θ.

ΘΕΜΑ ΣΧΕΔΙΟΥ:
ΤΟΠΟΓΡΑΦΙΚΟ ΔΙΑΓΡΑΜΜΑ

ΑΡΙΘΜΟΣ ΣΧΕΔΙΟΥ: T_1

ΚΛΙΜΑΚΑ: 1 : 500

ΧΡΟΝΟΣ ΜΕΛΕΤΗΣ : ΝΟΕΜΒΡΙΟΣ 2015

ΣΦΡΑΓΙΔΑ:
ΓΕΩΡΓΙΟΣ Α. ΠΑΠΠΑΣ
ΔΙΠΛ. ΠΟΛΙΤΙΚΟΣ ΜΗΧΑΝΙΚΟΣ Δ.Π.Θ.
ΜΕΛΟΣ Τ.Ε.Ε. - ΑΡ. ΜΗΤΡΩΟΥ 117403
ΜΗΤΡΟΠΟΛΕΩΣ 1 - ΑΜΦΙΚΛΕΙΑ ΦΘΙΩΤΙΔΑΣ
ΤΗΛ.: 22340 23442 , 6970680142 , 6976823230
ΑΦΜ: 133505126 ΔΟΥ: ΛΑΜΙΑΣ

ΥΠΟΓΡΑΦΗ: