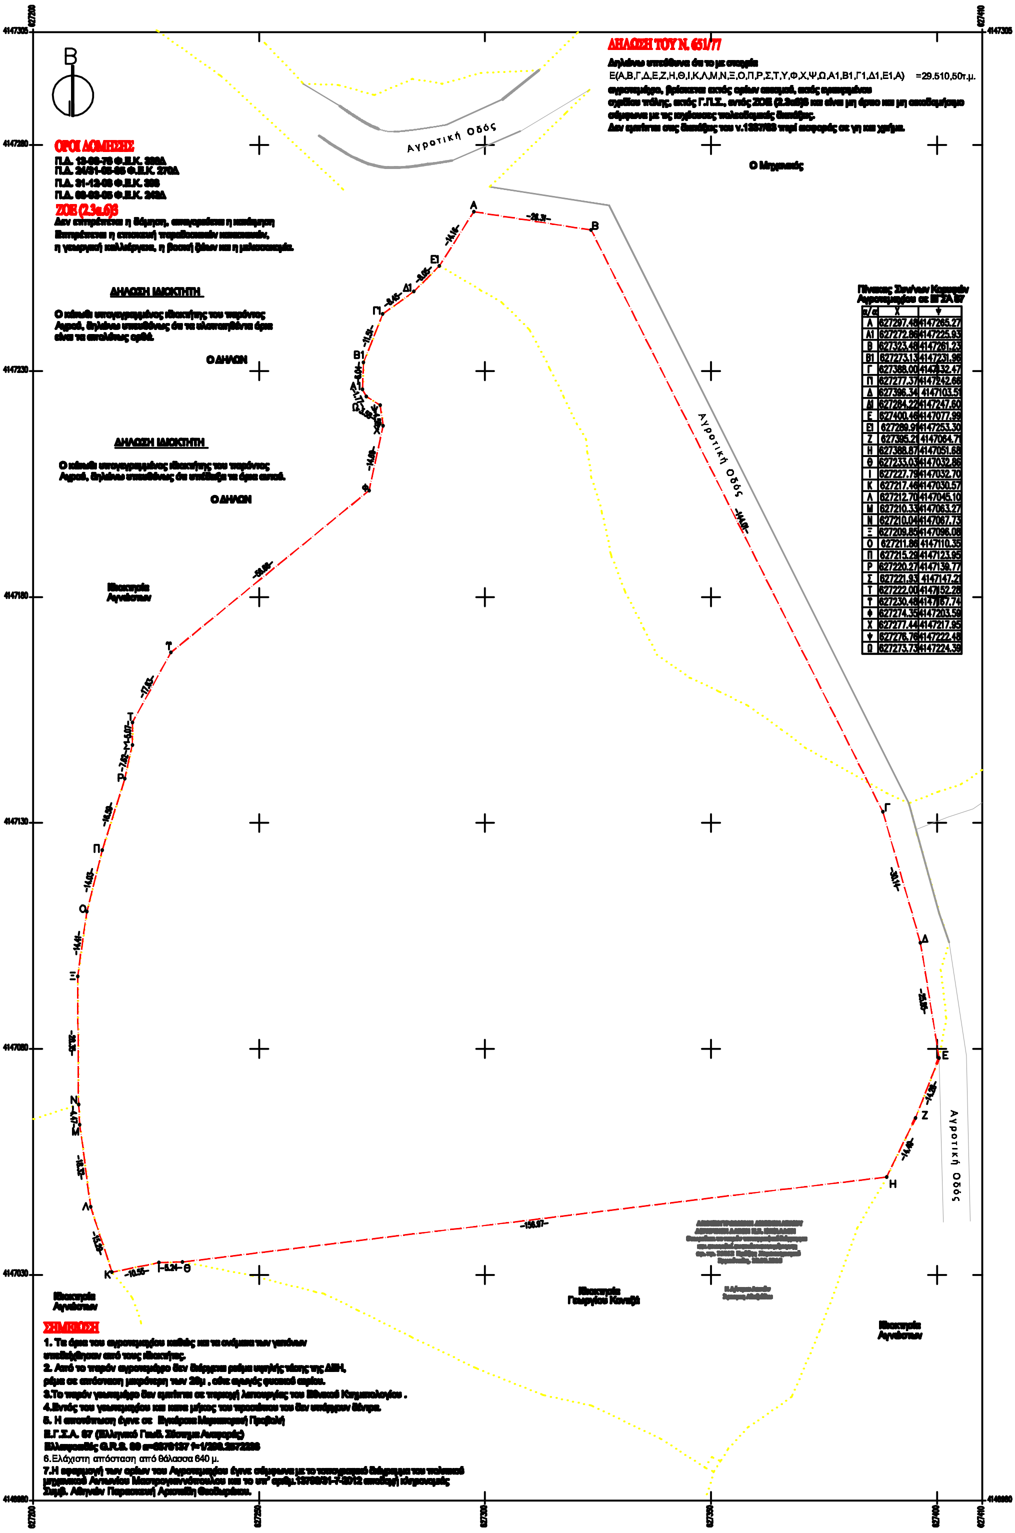
Β
Αγροτική Οδός
Αγροτική Οδός
Αγροτική Οδός
Α
Β
Γ
Δ
Ε
Ζ
Η
Θ
Ι
Κ
Λ
Π
Ε1
Β1
Ιδιοκτησία Αγνώστων
Ιδιοκτησία Γεωργίου Κονιζά
Ιδιοκτησία Αγνώστων
Ιδιοκτησία Αγνώστων
-158.97-
-10.55-
-5.24-
627200
627250
627300
627350
627400
4147305
4147280
4147230
4147180
4147130
4147080
4147030
4146980

ΔΗΛΩΣΗ ΤΟΥ Ν. 651/77

Δηλώνω υπεύθυνα ότι το με στοιχεία
Ε(Α,Β,Γ,Δ,Ε,Ζ,Η,Θ,Ι,Κ,Λ,Μ,Ν,Ξ,Ο,Π,Ρ,Σ,Τ,Υ,Φ,Χ,Ψ,Ω,Α1,Β1,Γ1,Δ1,Ε1,Α) =29.510,50τ.μ.
αγροτεμάχιο, βρίσκεται εκτός ορίων οικισμού, εκτός εγκεκριμένου
σχεδίου πόλης, εκτός Γ.Π.Σ., εντός ΖΟΕ (2.3αδ)3 και είναι μη άρτιο και μη οικοδομήσιμο
σύμφωνα με τις ισχύουσες πολεοδομικές διατάξεις.
Δεν εμπίπτει στις διατάξεις του ν.1337/83 περί εισφοράς σε γη και χρήμα.

Ο Μηχανικός

ΟΡΟΙ ΔΟΜΗΣΗΣ

Π.Δ. 13-08-76 Φ.Ε.Κ. 399Δ
Π.Δ. 24/31-05-85 Φ.Ε.Κ. 270Δ
Π.Δ. 31-12-08 Φ.Ε.Κ. 308
Π.Δ. 08-03-05 Φ.Ε.Κ. 243Δ

ΖΟΕ (2.3α,6)3

Δεν επιτρέπεται η δόμηση, απαγορεύεται η κατάτμηση
Επιτρέπεται η επισκευή παραδοσιακών κατασκευών,
η γεωργική καλλιέργεια, η βοσκή ζώων και η μελισσοκομία.

ΔΗΛΩΣΗ ΙΔΙΟΚΤΗΤΗ

Ο κάτωθι υπογεγραμμένος ιδιοκτήτης του παρόντος Αγρού, δηλώνω υπευθύνως ότι τα υλοποιηθέντα όρια είναι τα απολύτως ορθά.

Ο ΔΗΛΩΝ

ΔΗΛΩΣΗ ΙΔΙΟΚΤΗΤΗ

Ο κάτωθι υπογεγραμμένος ιδιοκτήτης του παρόντος Αγρού, δηλώνω υπευθύνως ότι υπέδειξα τα όρια αυτού.

Ο ΔΗΛΩΝ

Πίνακας Συν/νων Κορυφών
Αγροτεμαχίου σε ΕΓΣΑ 87

α/α	Χ	Ψ
Α	627297.48	4147265.27
Α1	627272.86	4147225.93
Β	627323.48	4147261.23
Β1	627273.13	4147231.96
Γ	627388.00	4147132.47
Γ1	627277.37	4147242.66
Δ	627396.34	4147103.51
Δ1	627284.22	4147247.60
Ε	627400.46	4147077.99
Ε1	627289.91	4147253.30
Ζ	627395.21	4147064.71
Η	627388.87	4147051.68
Θ	627233.03	4147032.86
Ι	627227.79	4147032.70
Κ	627217.46	4147030.57
Λ	627212.70	4147045.10
Μ	627210.33	4147063.27
Ν	627210.04	4147067.73
Ξ	627209.85	4147096.08
Ο	627211.86	4147110.35
Π	627215.29	4147123.95
Ρ	627220.27	4147139.77
Σ	627221.93	4147147.21
Τ	627222.00	4147152.28
Υ	627230.48	4147167.74
Φ	627274.35	4147203.59
Χ	627277.44	4147217.95
Ψ	627276.76	4147222.48
Ω	627273.73	4147224.39

ΣΗΜΕΙΩΣΗ

1. Τα όρια του αγροτεμαχίου καθώς και τα ονόματα των γειτόνων υποδείχθηκαν από τους ιδιοκτήτες.
2. Από το παρόν αγροτεμάχιο δεν διέρχεται ρεύμα υψηλής τάσης της ΔΕΗ, ρέμα σε απόσταση μικρότερη των 20μ , ούτε αγωγός φυσικού αερίου.
3.Το παρόν γεωτεμάχιο δεν εμπίπτει σε περιοχή λειτουργίας του Εθνικού Κτηματολογίου .
4.Εντός του γεωτεμαχίου και κατα μήκος του προσώπου του δεν υπάρχουν δένδρα.
5. Η αποτύπωση έγινε σε Εγκάρσια Μερκατορική Προβολή
Ε.Γ.Σ.Α. 87 (Ελληνικό Γεωδ. Σύστημα Αναφοράς)
Ελλειψοειδές G.R.S. 80 a=6378137 f=1/298.257222
6.Ελάχιστη απόσταση από θάλασσα 640 μ.
7.Η εφαρμογή των ορίων του Αγροτεμαχίου έγινε σύμφωνα με το τοπογραφικό διάγραμμα του πολιτικού μηχανικού Αντωνίου Μαστρογιαννόπουλου και το υπ' αριθμ.13708/31-7-2012 αποδοχή κληρονομιάς Συμβ. Αθηνών Παρασκευή Αριστείδη Θεοδωράκου.

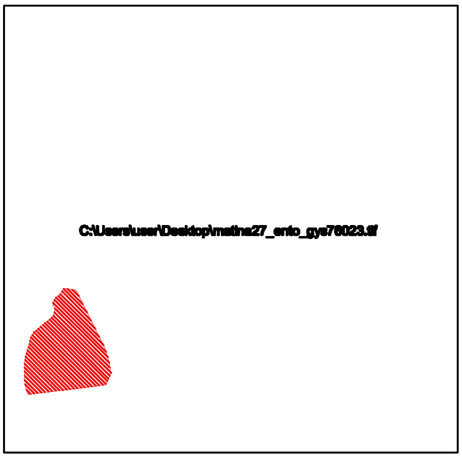
C:\Users\user\Desktop\matina27_ento_gys76023.tif

Απόσπασμα από πινακίδα της ΓΥΣ κλίμακας 1:5.000
Αριθμός φύλλου χάρτη 7082.3

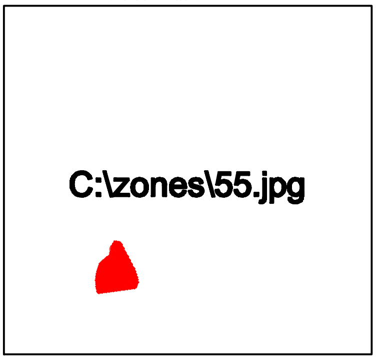
C:\zones\55.jpg

Απόσπασμα από Προεδρικό Διάταγμα καθορισμού ΖΟΕ
Δήμου Μυκόνου (ΦΕΚ243/8-3-2005)

ΙΔΙΟΚΤΗΤΕΣ
ΑΣΗΜΙΝΑ ΑΣΗΜΟΜΥΤΗ
ΓΕΩΡΓΙΟΣ ΣΤΑΥΡΑΚΟΠΟΥΛΟΣ
κληρ. ΖΑΝΝΗ ΣΤΑΥΡΑΚΟΠΟΥΛΟΥ
ΜΑΡΙΑ ΚΟΥΚΑ

ΘΕΣΗ
ΠΡΟΦΗΤΗΣ ΗΛΙΑΣ - ΑΝΩ ΜΕΡΑ - Ν. ΜΥΚΟΝΟΥ

ΕΡΓΟ
ΤΟΠΟΓΡΑΦΙΚΟ ΔΙΑΓΡΑΜΜΑ

ΘΕΜΑ
ΑΠΟΤΥΠΩΣΗ ΑΓΡΟΤΕΜΑΧΙΟΥ

ΕΜΒΑΔΟ
Ε(Α,Β,Γ,Δ,Ε,Ζ,Η,Θ,Ι,Κ,Λ,Μ,Ν,Ξ,Ο,Π,Ρ,Σ,Τ,Υ,Φ,Χ,Ψ,Ω,Α1,Β1,Γ1,Δ1,Ε1,Α)
=29.510,50τ.μ.

ΑΡΙΘΜΟΣ ΣΧΕΔΙΟΥ
A1

ΚΛΙΜΑΚΑ
1 : 500

ΗΜΕΡΟΜΗΝΙΑ
ΔΕΚΕΜΒΡΙΟΣ 2014

ΜΕΛΕΤΗΤΗΣ
ΜΙΧΑΗΛ Γ. ΚΟΥΣΑΘΑΝΑΣ [illegible]
[illegible]

ΣΦΡΑΓΙΔΑ/ΥΠΟΓΡΑΦΗ