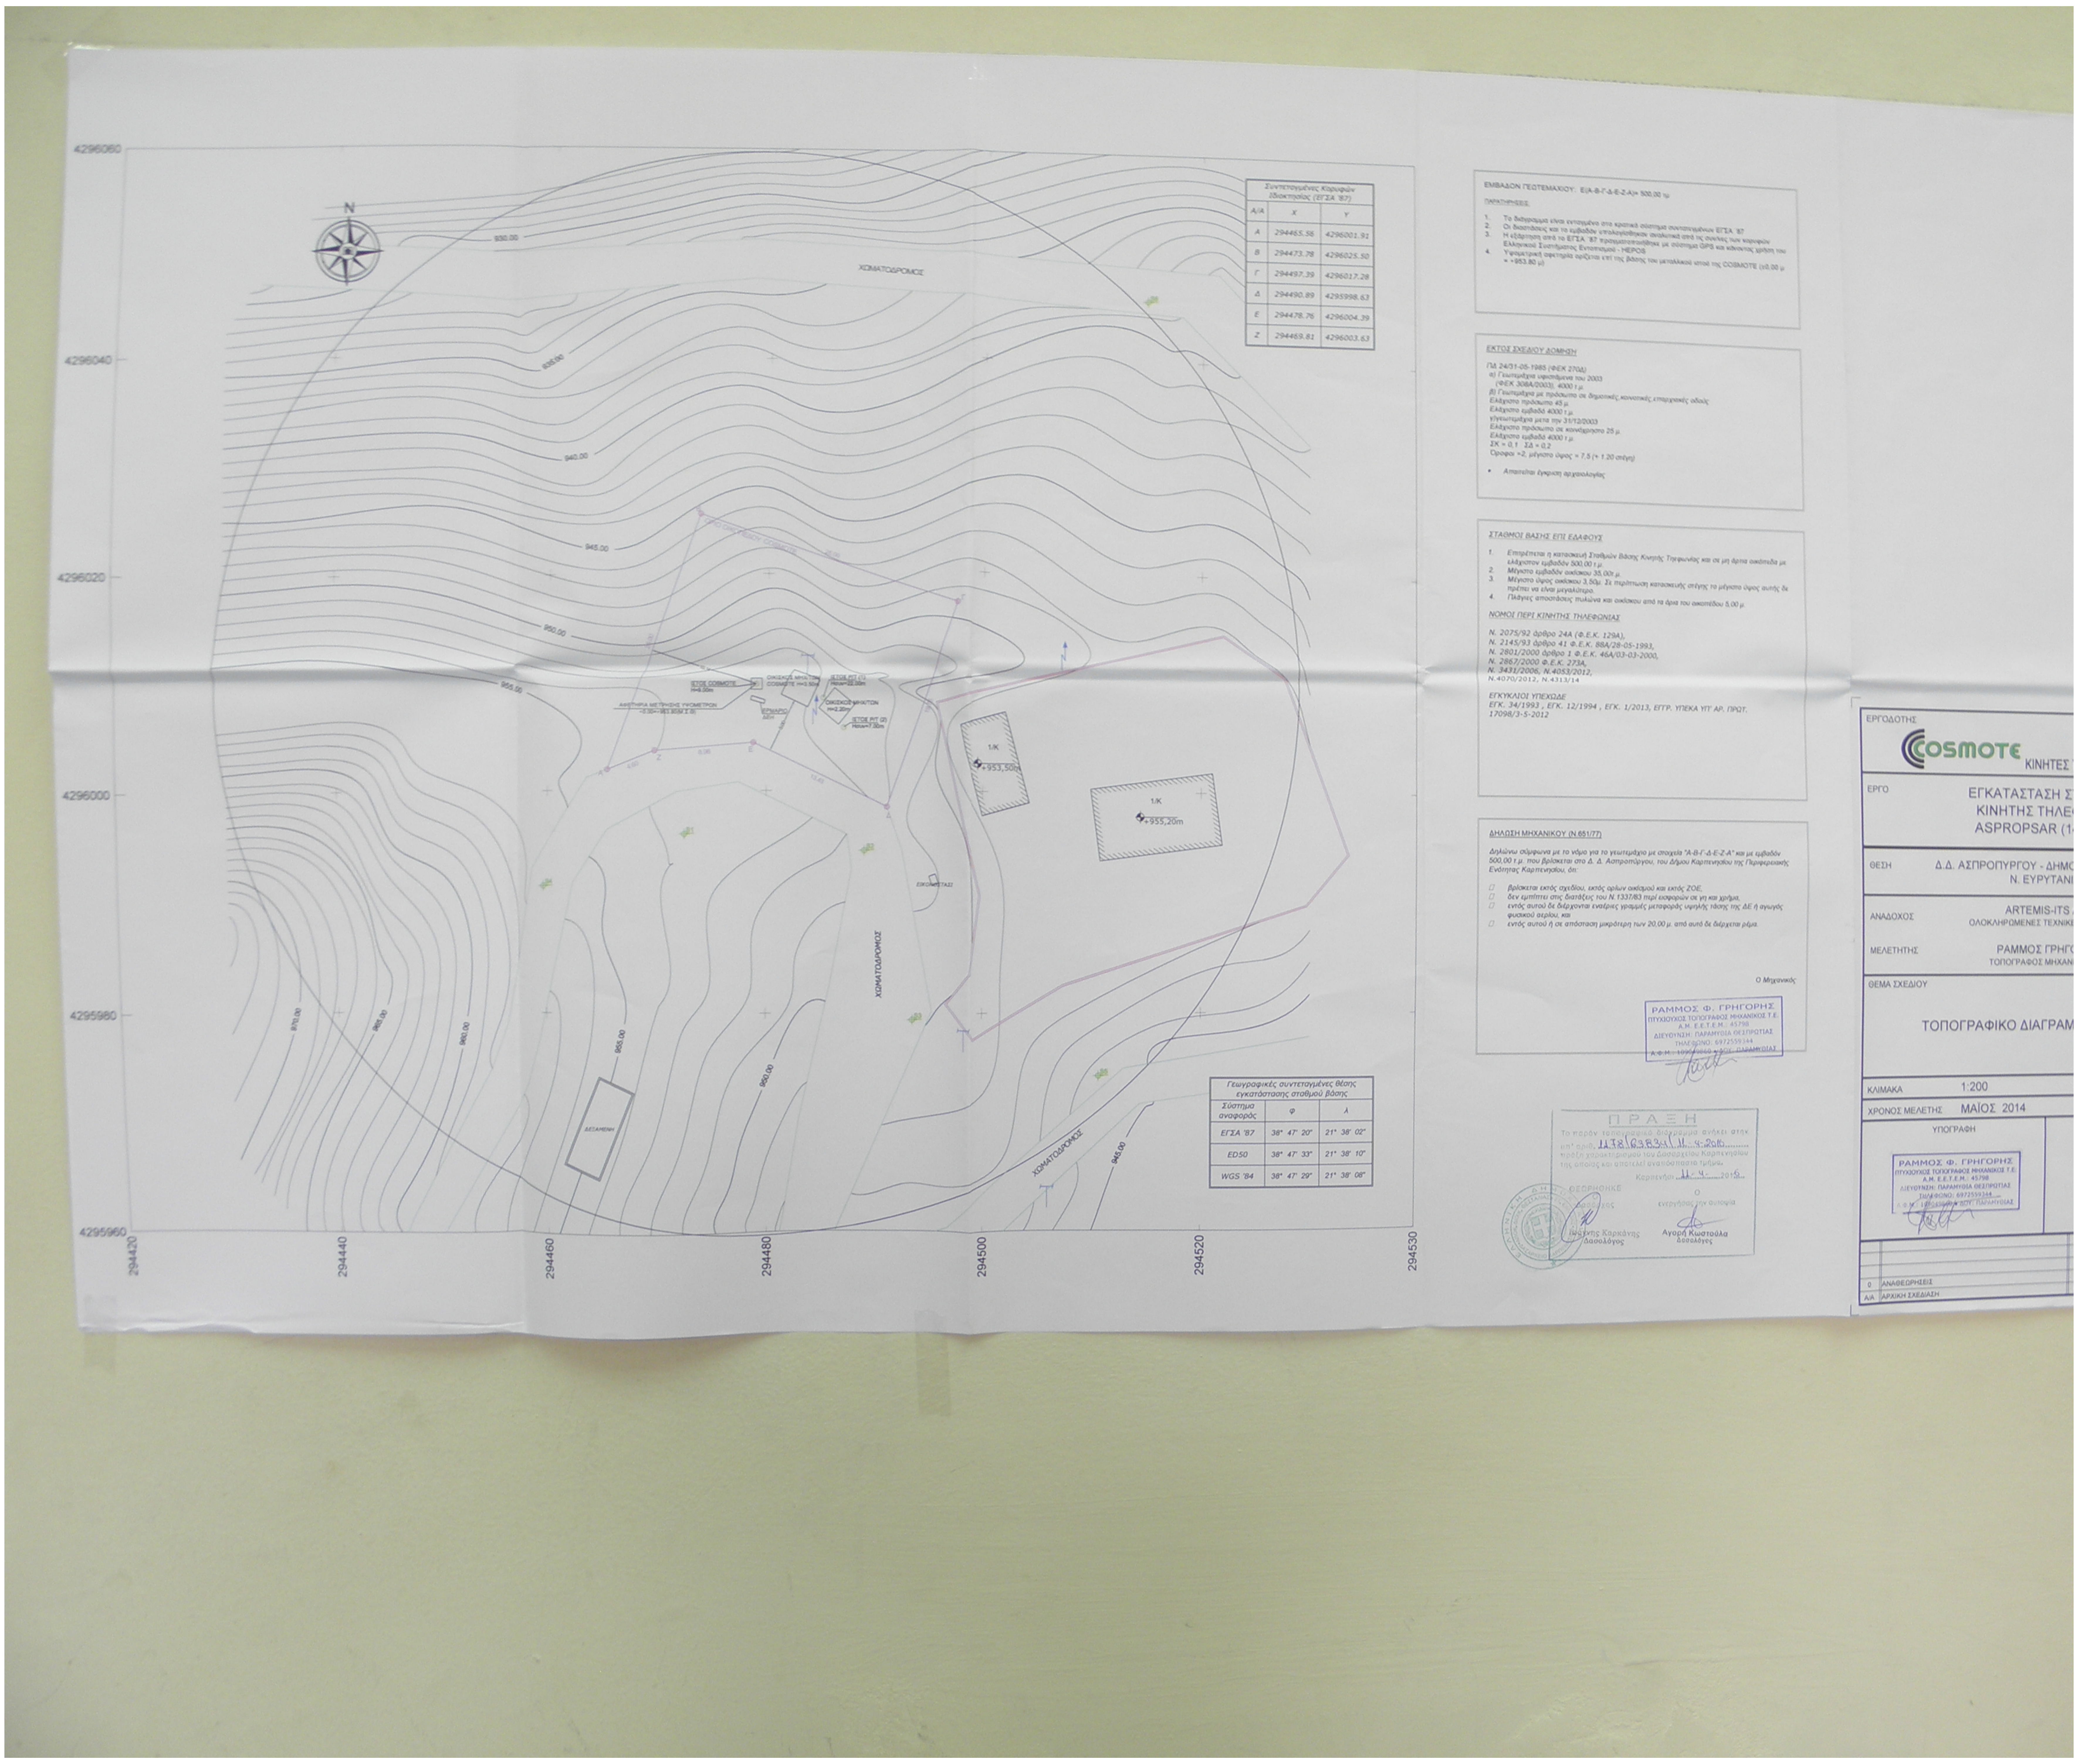

Συντεταγμένες Κορυφών Ιδιοκτησίας (ΕΓΣΑ '87)		
Α/Α	Χ	Υ
Α	294465.56	4296001.91
Β	294473.78	4296025.50
Γ	294497.39	4296017.28
Δ	294490.89	4295998.63
Ε	294478.76	4296004.39
Ζ	294469.81	4296003.63

Γεωγραφικές συντεταγμένες θέσης εγκατάστασης σταθμού βάσης		
Σύστημα αναφοράς	φ	λ
ΕΓΣΑ '87	38° 47' 20"	21° 38' 02"
ED50	38° 47' 33"	21° 38' 10"
WGS '84	38° 47' 29"	21° 38' 08"

ΕΜΒΑΔΟΝ ΓΕΩΤΕΜΑΧΙΟΥ: Ε(Α-Β-Γ-Δ-Ε-Ζ-Α)= 500,00 τμ

ΠΑΡΑΤΗΡΗΣΕΙΣ:

1. Το διάγραμμα είναι ενταγμένο στο κρατικό σύστημα συντεταγμένων ΕΓΣΑ '87
2. Οι διαστάσεις και το εμβαδόν υπολογίσθηκαν αναλυτικά από τις συν/νες των κορυφών
3. Η εξάρτηση από το ΕΓΣΑ '87 πραγματοποιήθηκε με σύστημα GPS και κάνοντας χρήση του Ελληνικού Συστήματος Εντοπισμού - HEPOS
4. Υψομετρική αφετηρία ορίζεται επί της βάσης του μεταλλικού ιστού της COSMOTE (±0,00 μ = +953.80 μ)

ΕΚΤΟΣ ΣΧΕΔΙΟΥ ΔΟΜΗΣΗ

ΠΔ 24/31-05-1985 (ΦΕΚ 270Δ)
α) Γεωτεμάχια υφιστάμενα του 2003
(ΦΕΚ 308Δ/2003), 4000 τ.μ
β) Γεωτεμάχια με πρόσωπο σε δημοτικές,κοινοτικές,επαρχιακές οδούς
Ελάχιστο πρόσωπο 45 μ
Ελάχιστο εμβαδό 4000 τ.μ
γ)γεωτεμάχια μετα την 31/12/2003
Ελάχιστο πρόσωπο σε κοινόχρηστο 25 μ
Ελάχιστο εμβαδό 4000 τ.μ
ΣΚ = 0,1 ΣΔ = 0,2
Όροφοι =2, μέγιστο ύψος = 7,5 (+ 1.20 στέγη)

- Απαιτείται έγκριση αρχαιολογίας

ΣΤΑΘΜΟΙ ΒΑΣΗΣ ΕΠΙ ΕΔΑΦΟΥΣ

1. Επιτρέπεται η κατασκευή Σταθμών Βάσης Κινητής Τηλεφωνίας και σε μη άρτια οικόπεδα με ελάχιστον εμβαδόν 500,00 τ.μ.
2. Μέγιστο εμβαδόν οικίσκου 35,00τ.μ.
3. Μέγιστο ύψος οικίσκου 3,50μ. Σε περίπτωση κατασκευής στέγης το μέγιστο ύψος αυτής δε πρέπει να είναι μεγαλύτερο.
4. Πλάγιες αποστάσεις πυλώνα και οικίσκου από τα όρια του οικοπέδου 5,00 μ.

ΝΟΜΟΙ ΠΕΡΙ ΚΙΝΗΤΗΣ ΤΗΛΕΦΩΝΙΑΣ

Ν. 2075/92 άρθρο 24Α (Φ.Ε.Κ. 129Α),
Ν. 2145/93 άρθρο 41 Φ.Ε.Κ. 88Α/28-05-1993,
Ν. 2801/2000 άρθρο 1 Φ.Ε.Κ. 46Α/03-03-2000,
Ν. 2867/2000 Φ.Ε.Κ. 273Α,
Ν. 3431/2006, Ν.4053/2012,
Ν.4070/2012, Ν.4313/14

ΕΓΚΥΚΛΙΟΙ ΥΠΕΧΩΔΕ
ΕΓΚ. 34/1993 , ΕΓΚ. 12/1994 , ΕΓΚ. 1/2013, ΕΓΓΡ. ΥΠΕΚΑ ΥΠ' ΑΡ. ΠΡΩΤ. 17098/3-5-2012

ΔΗΛΩΣΗ ΜΗΧΑΝΙΚΟΥ (Ν.651/77)

Δηλώνω σύμφωνα με το νόμο για το γεωτεμάχιο με στοιχεία "Α-Β-Γ-Δ-Ε-Ζ-Α" και με εμβαδόν 500,00 τ.μ. που βρίσκεται στο Δ. Δ. Ασπροπύργου, του Δήμου Καρπενησίου της Περιφερειακής Ενότητας Καρπενησίου, ότι:

☐ βρίσκεται εκτός σχεδίου, εκτός ορίων οικισμού και εκτός ΖΟΕ,
☐ δεν εμπίπτει στις διατάξεις του Ν.1337/83 περί εισφορών σε γη και χρήμα,
☐ εντός αυτού δε διέρχονται εναέριες γραμμές μεταφοράς υψηλής τάσης της ΔΕ ή αγωγός φυσικού αερίου, και
☐ εντός αυτού ή σε απόσταση μικρότερη των 20,00 μ. από αυτό δε διέρχεται ρέμα.

Ο Μηχανικός

ΡΑΜΜΟΣ Φ. ΓΡΗΓΟΡΗΣ
ΠΤΥΧΙΟΥΧΟΣ ΤΟΠΟΓΡΑΦΟΣ ΜΗΧΑΝΙΚΟΣ Τ.Ε.
Α.Μ. Ε.Ε.Τ.Ε.Μ.: 45798
ΔΙΕΥΘΥΝΣΗ: ΠΑΡΑΜΥΘΙΑ ΘΕΣΠΡΩΤΙΑΣ
ΤΗΛΕΦΩΝΟ: 6972559344
Α.Φ.Μ.: [illegible] Δ.Ο.Υ.: ΠΑΡΑΜΥΘΙΑΣ

ΠΡΑΞΗ
Το παρόν τοπογραφικό διάγραμμα ανήκει στην υπ' αριθ. 1178/63834/11-4-2016 πράξη χαρακτηρισμού του Δασαρχείου Καρπενησίου της οποίας και αποτελεί αναπόσπαστο τμήμα.
Καρπενήσι 11-4-2016

ΘΕΩΡΗΘΗΚΕ
Ο Δασάρχης
Ιωάννης Καρκάνης
Δασολόγος

Ο ενεργήσας την αυτοψία
Αγορή Κωστούλα
Δασολόγος

ΕΡΓΟΔΟΤΗΣ
COSMOTE ΚΙΝΗΤΕΣ

ΕΡΓΟ
ΕΓΚΑΤΑΣΤΑΣΗ Σ
ΚΙΝΗΤΗΣ ΤΗΛΕ
ASPROPSAR (1

ΘΕΣΗ
Δ.Δ. ΑΣΠΡΟΠΥΡΓΟΥ - ΔΗΜ
Ν. ΕΥΡΥΤΑΝ

ΑΝΑΔΟΧΟΣ
ARTEMIS-ITS
ΟΛΟΚΛΗΡΩΜΕΝΕΣ ΤΕΧΝΙΚ

ΜΕΛΕΤΗΤΗΣ
ΡΑΜΜΟΣ ΓΡΗΓ
ΤΟΠΟΓΡΑΦΟΣ ΜΗΧΑΝ

ΘΕΜΑ ΣΧΕΔΙΟΥ
ΤΟΠΟΓΡΑΦΙΚΟ ΔΙΑΓΡΑΜ

ΚΛΙΜΑΚΑ 1:200
ΧΡΟΝΟΣ ΜΕΛΕΤΗΣ ΜΑΪΟΣ 2014
ΥΠΟΓΡΑΦΗ

ΡΑΜΜΟΣ Φ. ΓΡΗΓΟΡΗΣ
ΠΤΥΧΙΟΥΧΟΣ ΤΟΠΟΓΡΑΦΟΣ ΜΗΧΑΝΙΚΟΣ Τ.Ε.
Α.Μ. Ε.Ε.Τ.Ε.Μ.: 45798
ΔΙΕΥΘΥΝΣΗ: ΠΑΡΑΜΥΘΙΑ ΘΕΣΠΡΩΤΙΑΣ
ΤΗΛΕΦΩΝΟ: 6972559344
Α.Φ.Μ.: [illegible] Δ.Ο.Υ.: ΠΑΡΑΜΥΘΙΑΣ

0 ΑΝΑΘΕΩΡΗΣΕΙΣ
Α/Α ΑΡΧΙΚΗ ΣΧΕΔΙΑΣΗ