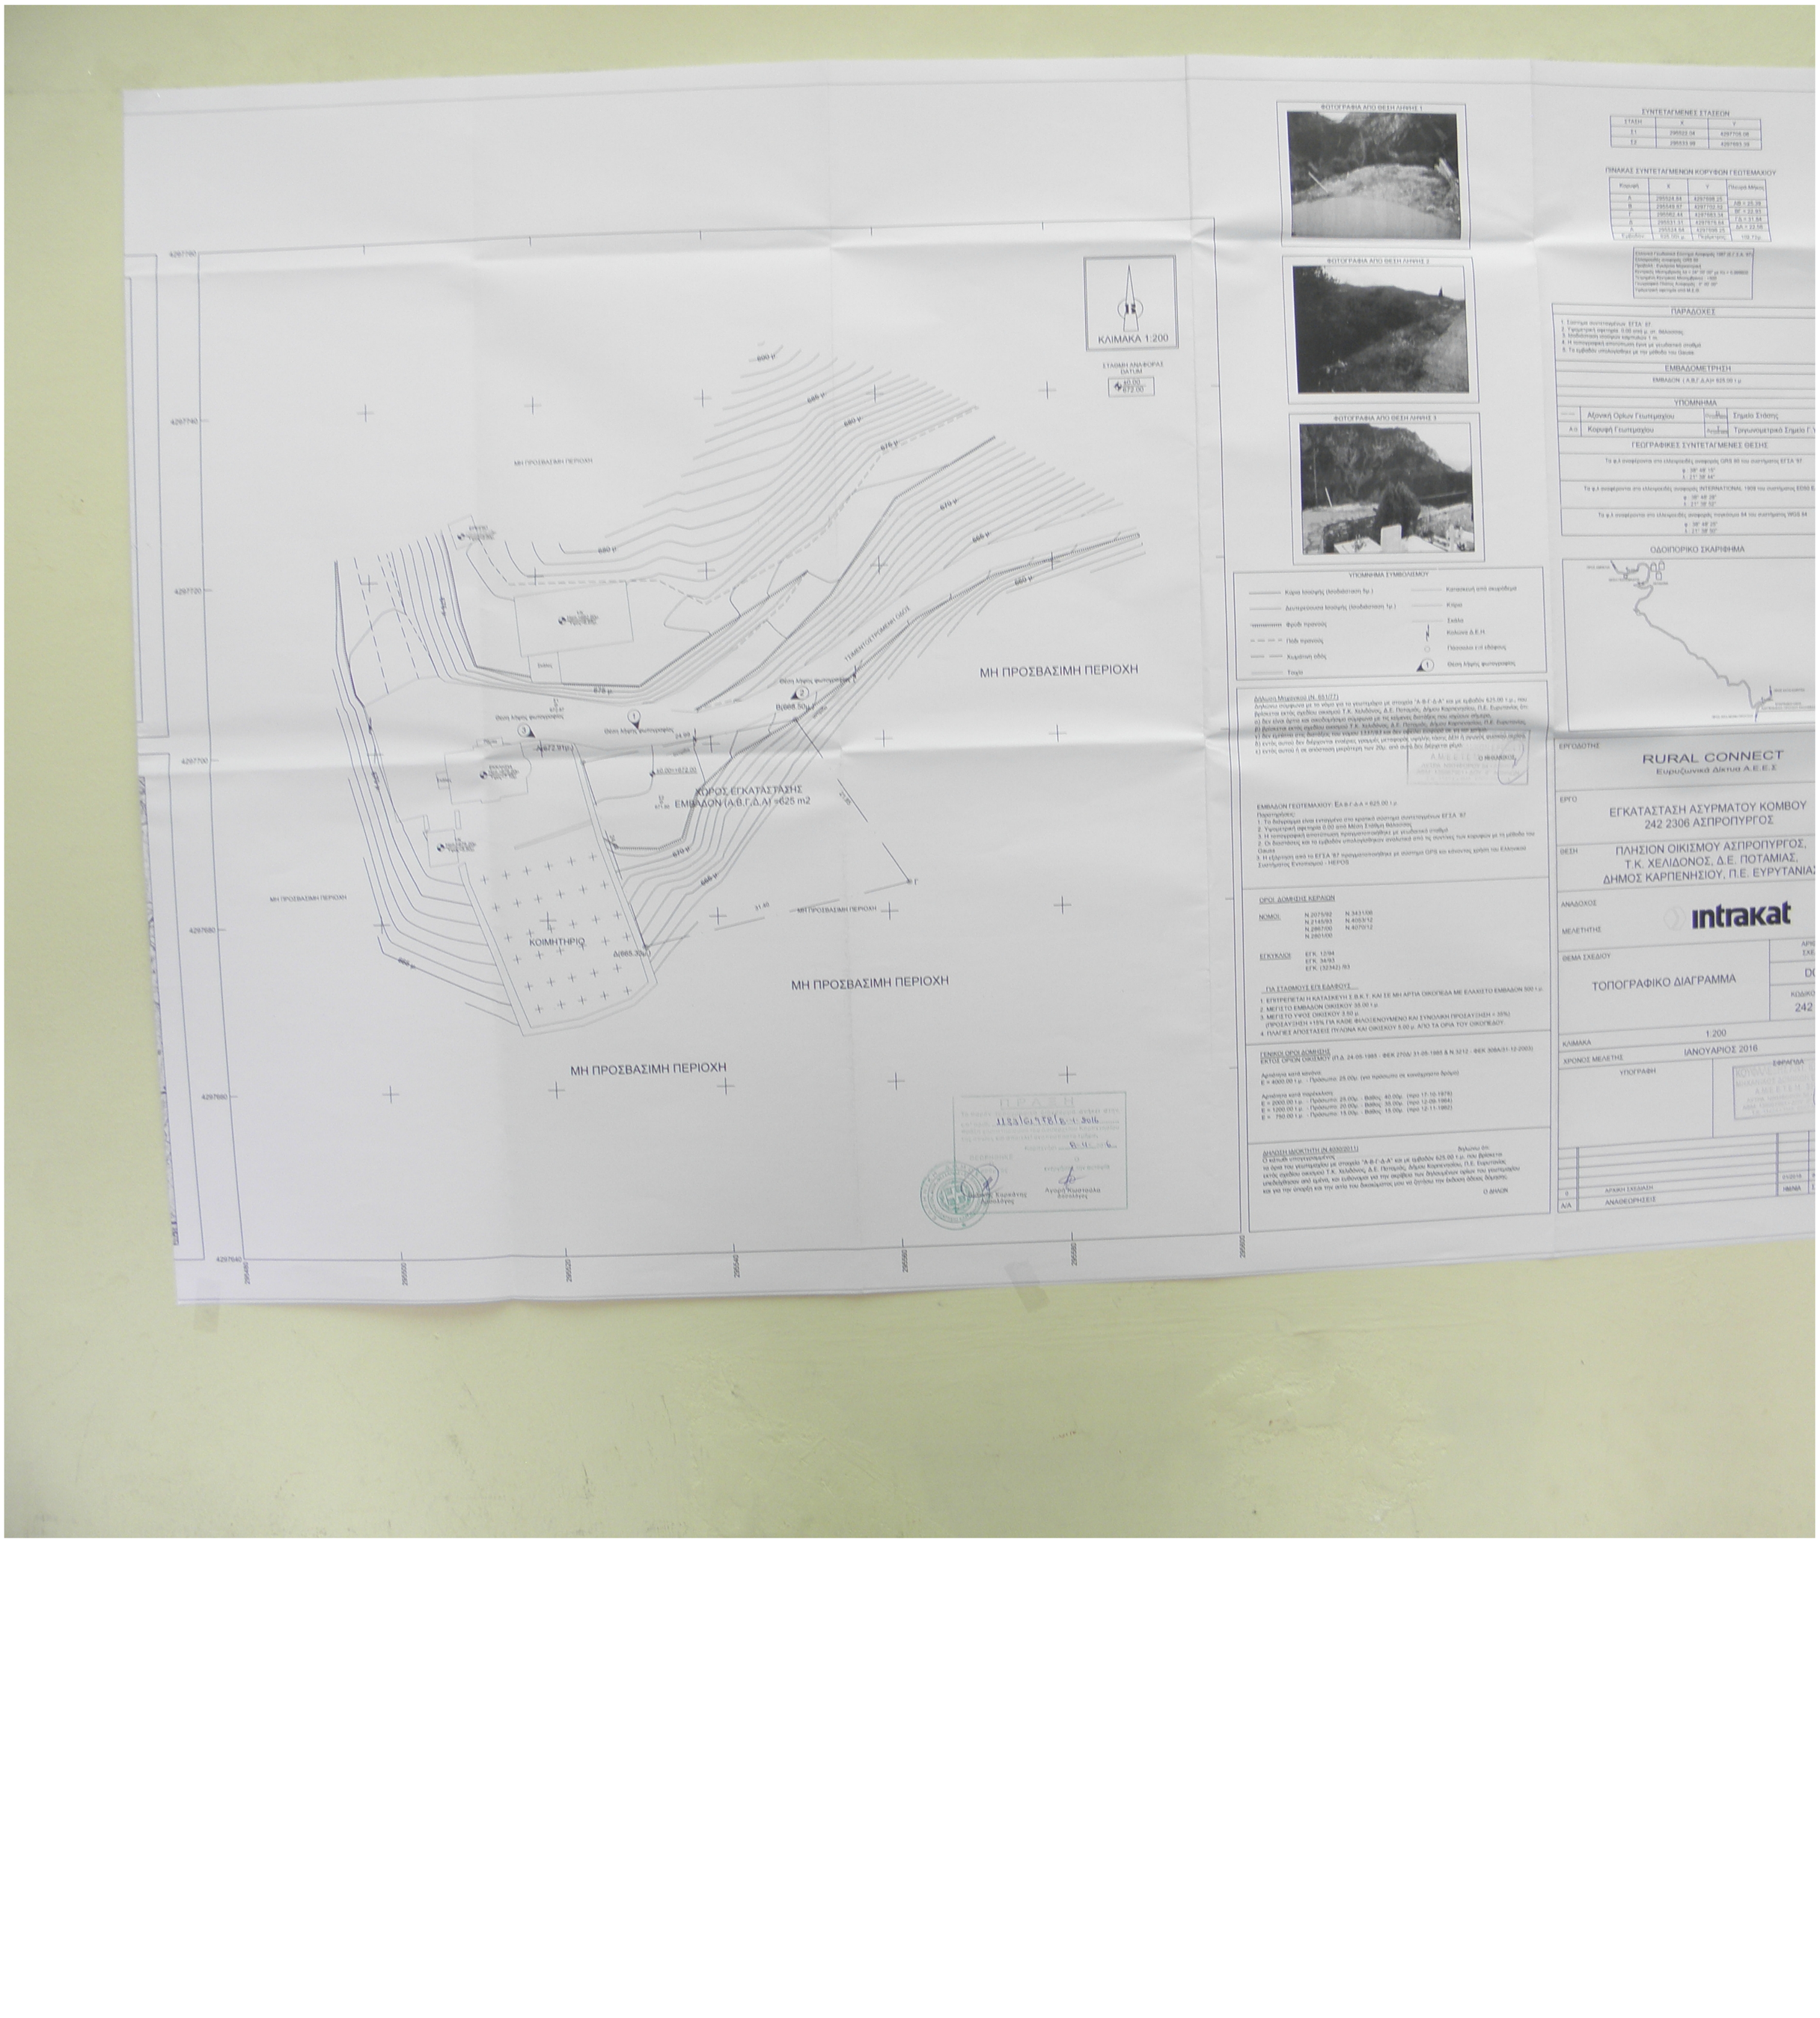
ΚΛΙΜΑΚΑ 1:200
ΣΤΑΘΜΗ ΑΝΑΦΟΡΑΣ DATUM
ΜΗ ΠΡΟΣΒΑΣΙΜΗ ΠΕΡΙΟΧΗ
ΚΟΙΜΗΤΗΡΙΟ
ΧΩΡΟΣ ΕΓΚΑΤΑΣΤΑΣΗΣ
ΕΜΒΑΔΟΝ (Α,Β,Γ,Δ,Α)=625 m2
ΦΩΤΟΓΡΑΦΙΑ ΑΠΟ ΘΕΣΗ ΛΗΨΗΣ 1
ΦΩΤΟΓΡΑΦΙΑ ΑΠΟ ΘΕΣΗ ΛΗΨΗΣ 2
ΦΩΤΟΓΡΑΦΙΑ ΑΠΟ ΘΕΣΗ ΛΗΨΗΣ 3
ΣΥΝΤΕΤΑΓΜΕΝΕΣ ΣΤΑΘΕΩΝ
ΠΙΝΑΚΑΣ ΣΥΝΤΕΤΑΓΜΕΝΩΝ ΚΟΡΥΦΩΝ ΓΕΩΤΕΜΑΧΙΟΥ
ΠΑΡΑΔΟΧΕΣ
ΕΜΒΑΔΟΜΕΤΡΗΣΗ
ΥΠΟΜΝΗΜΑ
ΓΕΩΓΡΑΦΙΚΕΣ ΣΥΝΤΕΤΑΓΜΕΝΕΣ ΘΕΣΗΣ
ΟΔΟΙΠΟΡΙΚΟ ΣΚΑΡΙΦΗΜΑ
ΥΠΟΜΝΗΜΑ ΣΥΜΒΟΛΙΣΜΟΥ
ΔΗΛΩΣΗ ΜΗΧΑΝΙΚΟΥ (Ν. 651/77)
ΟΡΟΙ ΔΟΜΗΣΗΣ ΚΕΡΑΙΩΝ
ΓΕΝΙΚΟΙ ΟΡΟΙ ΔΟΜΗΣΗΣ
ΔΗΛΩΣΗ ΙΔΙΟΚΤΗΤΗ (Ν.4030/2011)
ΕΡΓΟΔΟΤΗΣ
RURAL CONNECT
Ευρυζωνικά Δίκτυα Α.Ε.Ε.Σ
ΕΡΓΟ
ΕΓΚΑΤΑΣΤΑΣΗ ΑΣΥΡΜΑΤΟΥ ΚΟΜΒΟΥ 242 2306 ΑΣΠΡΟΠΥΡΓΟΣ
ΘΕΣΗ
ΠΛΗΣΙΟΝ ΟΙΚΙΣΜΟΥ ΑΣΠΡΟΠΥΡΓΟΣ, Τ.Κ. ΧΕΛΙΔΟΝΟΣ, Δ.Ε. ΠΟΤΑΜΙΑΣ, ΔΗΜΟΣ ΚΑΡΠΕΝΗΣΙΟΥ, Π.Ε. ΕΥΡΥΤΑΝΙΑΣ
ΑΝΑΔΟΧΟΣ
intrakat
ΜΕΛΕΤΗΤΗΣ
ΘΕΜΑ ΣΧΕΔΙΟΥ
ΤΟΠΟΓΡΑΦΙΚΟ ΔΙΑΓΡΑΜΜΑ
ΚΛΙΜΑΚΑ 1:200
ΧΡΟΝΟΣ ΜΕΛΕΤΗΣ ΙΑΝΟΥΑΡΙΟΣ 2016
ΥΠΟΓΡΑΦΗ
ΣΦΡΑΓΙΔΑ
ΑΡΧΙΚΗ ΣΧΕΔΙΑΣΗ
ΑΝΑΘΕΩΡΗΣΕΙΣ