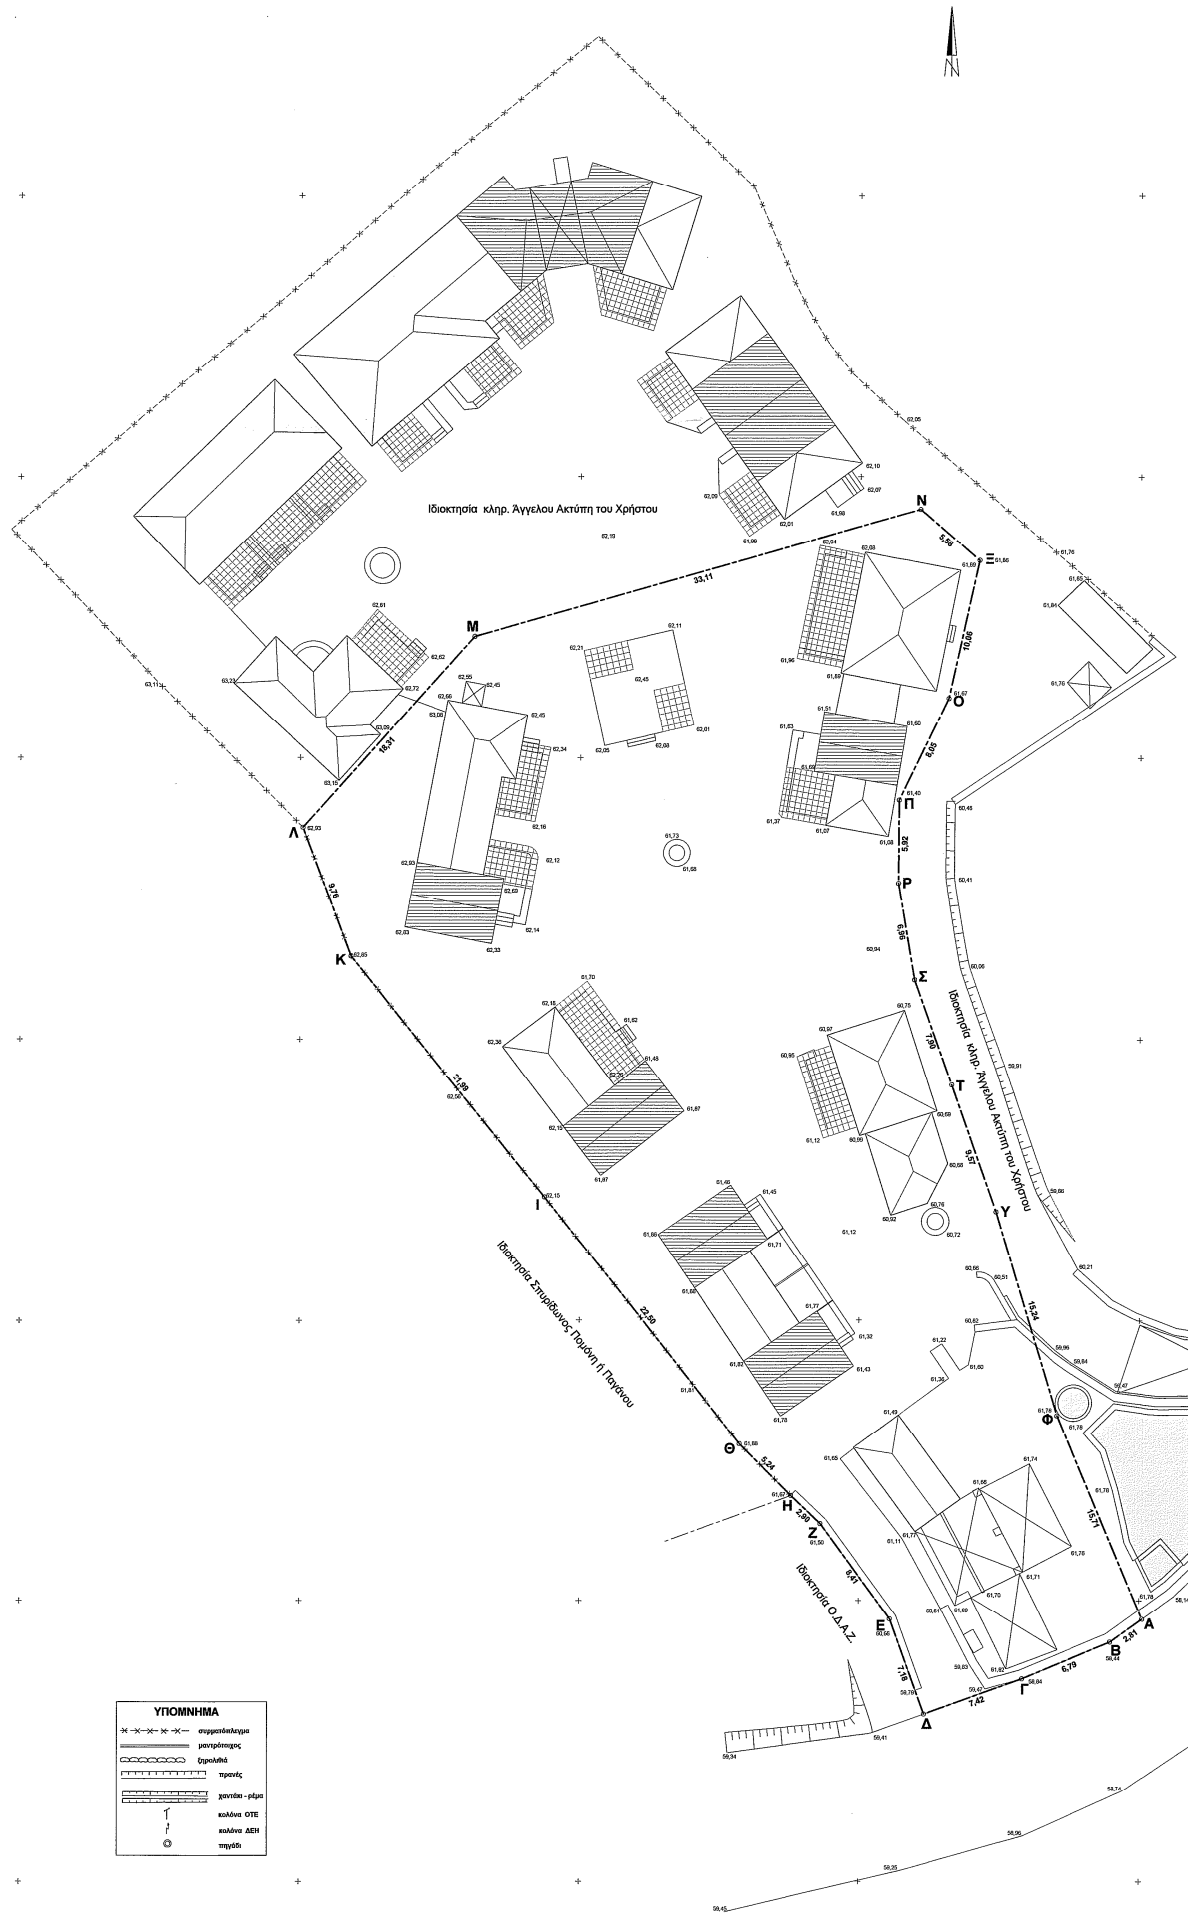

ΟΡΟΙ ΔΟΜΗΣΗΣ
(ΒΛΠΣΣ ΣΚΙΑΘΟΥ)
Π.Δ. 24-5-85 (ΦΕΚ 270Δ/31-5-85)

ΓΙΑ ΚΑΤΟΙΚΙΑ
1. ΚΑΝΟΝΑΣ Αρτιότητα: 4000 m2 & πρόσωπο σε κοινόχρηστο δρόμο 25 m για όσα προέκυψαν μετά την 31-12-2003
Για παρόδια Ε > 4000 m2, πρόσωπο > 45 m, βάθος > 50
2. ΠΑΡΕΚΚΛΙΣΕΙΣ:
α. Εντός ζώνης πόλεων - οικισμών
Για οικόπεδα πριν της 24-4-77 Ε > 2000 m2
β. Παρόδια
i. Για πριν 12-11-62 Ε > 750 m2, πρόσωπο > 10 m, βάθος > 15 m
ii. Για πριν 12-09-64 Ε > 1200 m2, πρόσωπο > 20 m, βάθος > 35 m
iii. Για πριν 17-10 78 Ε > 2000 m2
iv. Για μετά 17-10-78 και πριν 31-5-85 Ε > 4000 m2
3. ΚΑΛΥΨΗ : 10 % του οικοπέδου
4. ΣΥΝΤΕΛΕΣΤΗΣ ΔΟΜΗΣΗΣ 20%
Για κατοικία και οικόπεδα Ε > 4000 m2 : 200+(Ε-4000)χ25% m2
Για κατοικία και οικόπεδα παραγρ. 2.β.ια : 200 m2
Για κατοικία και οικόπεδα παραγρ. 2.β.ιβ : 150+(Ε-1200)/16 m2
Για κατοικία και οικόπεδα παραγρ. 2.β.ι : 100+(Ε-750)/9 m2
5. ΑΠΟΣΤΑΣΕΙΣ ΑΠΟ ΟΡΙΟ
Κανόνας 15m ή 7,50 m εάν δεν είναι δυνατή δόμηση κτιρίου με πλάτος 10,00 μ
Για οικόπεδα παραγρ. 2.β.ι : 2,50 m
Για οικόπεδα παραγρ. 2.α, 2.β.ια, 2.β.ιβ : 5 m υπό προϋποθέσεις
6. ΑΠΟΣΤΑΣΕΙΣ ΑΠΟ ΔΡΟΜΟΥΣ
Όπως Π.Δ. 209/98 (ΦΕΚ 169Α/16-7-98)
7. ΑΠΟΣΤΑΣΕΙΣ ΑΠΟ ΡΕΜΑ Η ΔΑΣΟΣ : 10 m
8. ΑΠΟΣΤΑΣΕΙΣ ΑΠΟ ΘΑΛΑΣΣΑ: 30 m
9. ΜΕΓΙΣΤΟ ΑΡΙΘΜΟΣ ΟΡΟΦΩΝ : 2
10. ΜΕΓΙΣΤΟ ΥΨΟΣ : 7.50 m + 1.20 m (σοφίτη)

ΑΠΟΣΠΑΣΜΑ ΧΑΡΤΗ Γ.Υ.Σ. ΚΛΙΜΑΚΑ 1:5000

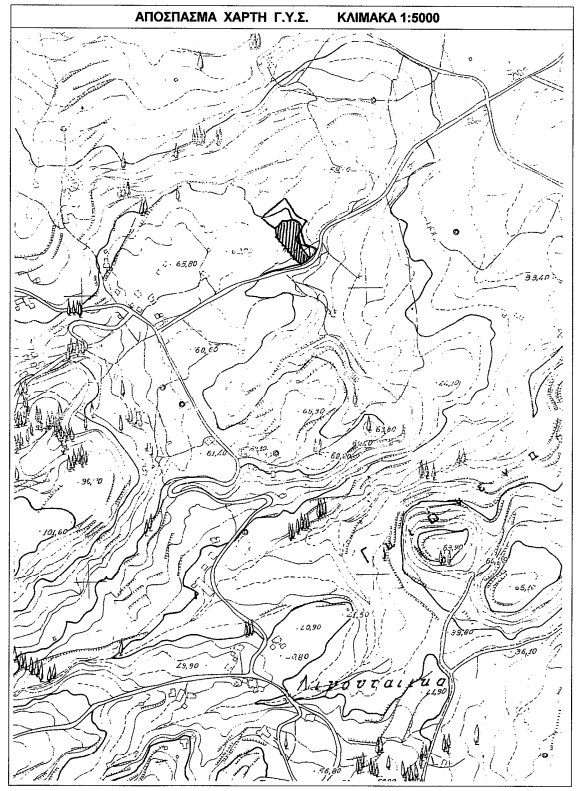

ΤΡΙΓΩΝΟΜΕΤΡΙΚΗ ΕΞΑΡΤΗΣΗ : με GPS (L1)
Τριγωνομετρικά σημεία που χρησιμοποιήθηκαν :
1) Γ.Υ.Σ. 55 ΖΑΚΥΝΘΟΣ (Ακρωτ. Γάϊδαρος) :
Χ = 223476,322 Υ = 4190871,553 Η = 21,52 + 1,10 ύψος βάθρου
2) Γ.Υ.Σ. 48 ΖΑΚΥΝΘΟΣ (Βαρρές) :
Χ = 225891,915 Υ = 4188201,567 Η = 98,46 + 1,09 ύψος βάθρου

ΕΜΒΑΔΟΝ στο ΕΓΣΑ '87

ΚΟΡΥΦΕΣ	Χ	Υ
Α	222620.224	4190238.696
Β	222617.942	4190237.053
Γ	222611.670	4190234.457
Δ	222604.683	4190231.952
Ε	222602.224	4190238.693
Ζ	222597.258	4190245.475
Η	222595.160	4190247.475
Θ	222591.474	4190251.191
Ι	222577.512	4190268.835
Κ	222563.636	4190285.894
Λ	222560.185	4190290.028
Μ	222572.424	4190308.646
Ν	222604.271	4190317.703
Ξ	222605.456	4190314.005
Ο	222606.311	4190304.248
Π	222602.785	4190297.012
Ρ	222602.761	4190291.691
Σ	222603.928	4190284.234
Τ	222605.595	4190276.803
Υ	222609.776	4190267.780
Φ	222614.144	4190253.184
Α	222620.224	4190238.696
ΕΜΒΑΔΟΝ	2493,64	μ2

ΥΠΕΥΘΥΝΗ ΔΗΛΩΣΗ
(άρθρο 8 του Ν. 1599/86)

Δηλώνω υπεύθυνα η ιδιοκτησία με τα στοιχεία (Α-Β-Γ-.....-Τ-Υ-Φ-Α) της Αναστασίας Τεμπονέρα του Ιωάννη με εμβαδόν 2493,64 μ2 που βρίσκεται στη θέση "Παλιοκαλύβα" της τοπικής κοινότητας Τραγακίου , δημοτικής ενότητας Αρκαδίων του δήμου Ζακύνθου εκτός σχεδίου και εκτός των ορίων του οικισμού δεν είναι άρτια ούτε οικοδομήσιμη.
Η ανωτέρω ιδιοκτησία δεν εμπίπτει στις διατάξεις του Ν. 1337/83. (Ν.Δ.651/77)

Ο ΜΗΧΑΝΙΚΟΣ

ΧΡΗΣΤΟΣ Ηλ. ΓΕΩΡΓΑΡΑΣ
ΤΟΠΟΓΡΑΦΟΣ ΜΗΧΑΝΙΚΟΣ Τ.Ε.
ΠΤΥΧΙΟΥΧΟΣ Τ.Ε.Ι. ΑΘΗΝΑΣ
ΜΕΛΟΣ Ε.Ε.ΤΕ.ΔΙ.Α.Ρ. ΜΗΤΡΩΟΥ Δ. 12782
ΦΙΛΙΤΑ 62 ΖΑΚΥΝΘΟΣ ΤΗΛ. 2655045376
ΑΦΜ 042200315 Δ.Ο.Υ. ΖΑΚΥΝΘΟΥ

ΠΑΡΑΤΗΡΗΣΗ
Τα όρια εδείχθησαν από την ιδιοκτήτρια.

Η ΙΔΙΟΚΤΗΤΡΙΑ

ΤΟΠΟΓΡΑΦΙΚΟ ΔΙΑΓΡΑΜΜΑ

(Εξαιρετέα από το κοσκινό σύστημα συντεταγμένων στο ΕΓΣΑ '87)

ΙΔΙΟΚΤΗΣΙΑΣ : ΑΝΑΣΤΑΣΙΑΣ ΤΕΜΠΟΝΕΡΑ του ΙΩΑΝΝΗ

ΘΕΣΗ : "ΠΑΛΙΟΚΑΛΥΒΑ" **ΤΟΠΙΚΗ ΚΟΙΝΟΤΗΤΑ :** ΤΡΑΓΑΚΙΟΥ

ΔΗΜΟΤΙΚΗ ΕΝΟΤΗΤΑ : ΑΡΚΑΔΙΩΝ **ΔΗΜΟΣ ΖΑΚΥΝΘΟΥ**

ΚΛΙΜΑΚΑ 1:200

ΖΑΚΥΝΘΟΣ Αύγουστος 2013

Απόσπασμα από το διάγραμμα 2000 μέτρων συνοδεύει την αριθμ. 723/22.04.2016 Βούλή Χαρακτηρισμού.
Ο ΘΕΩΡΗΘΗΚΕ
ΖΑΚΥΝΘΟΣ 22/04/2016.
Ο ΔΙΝΤΗΣ ΔΑΣΩΝ

Αναλογίας μεγεθών 1:5000
Αναλογίας μεγεθών 1:2500
Αναλογίας μεγεθών 1:1000
Αναλογίας μεγεθών 1:500
Αναλογίας μεγεθών 1:200
Αναλογίας μεγεθών 1:100
Αναλογίας μεγεθών 1:50
Αναλογίας μεγεθών 1:20
Αναλογίας μεγεθών 1:10
Αναλογίας μεγεθών 1:5
Αναλογίας μεγεθών 1:2
Αναλογίας μεγεθών 1:1
Αναλογίας μεγεθών 1:0,5
Αναλογίας μεγεθών 1:0,2
Αναλογίας μεγεθών 1:0,1
Αναλογίας μεγεθών 1:0,05
Αναλογίας μεγεθών 1:0,02
Αναλογίας μεγεθών 1:0,01
Αναλογίας μεγεθών 1:0,0000000000000000000000000000000000000000000000000000000000000000000000000000000000000000000000000000000005
Αναλογίας μ