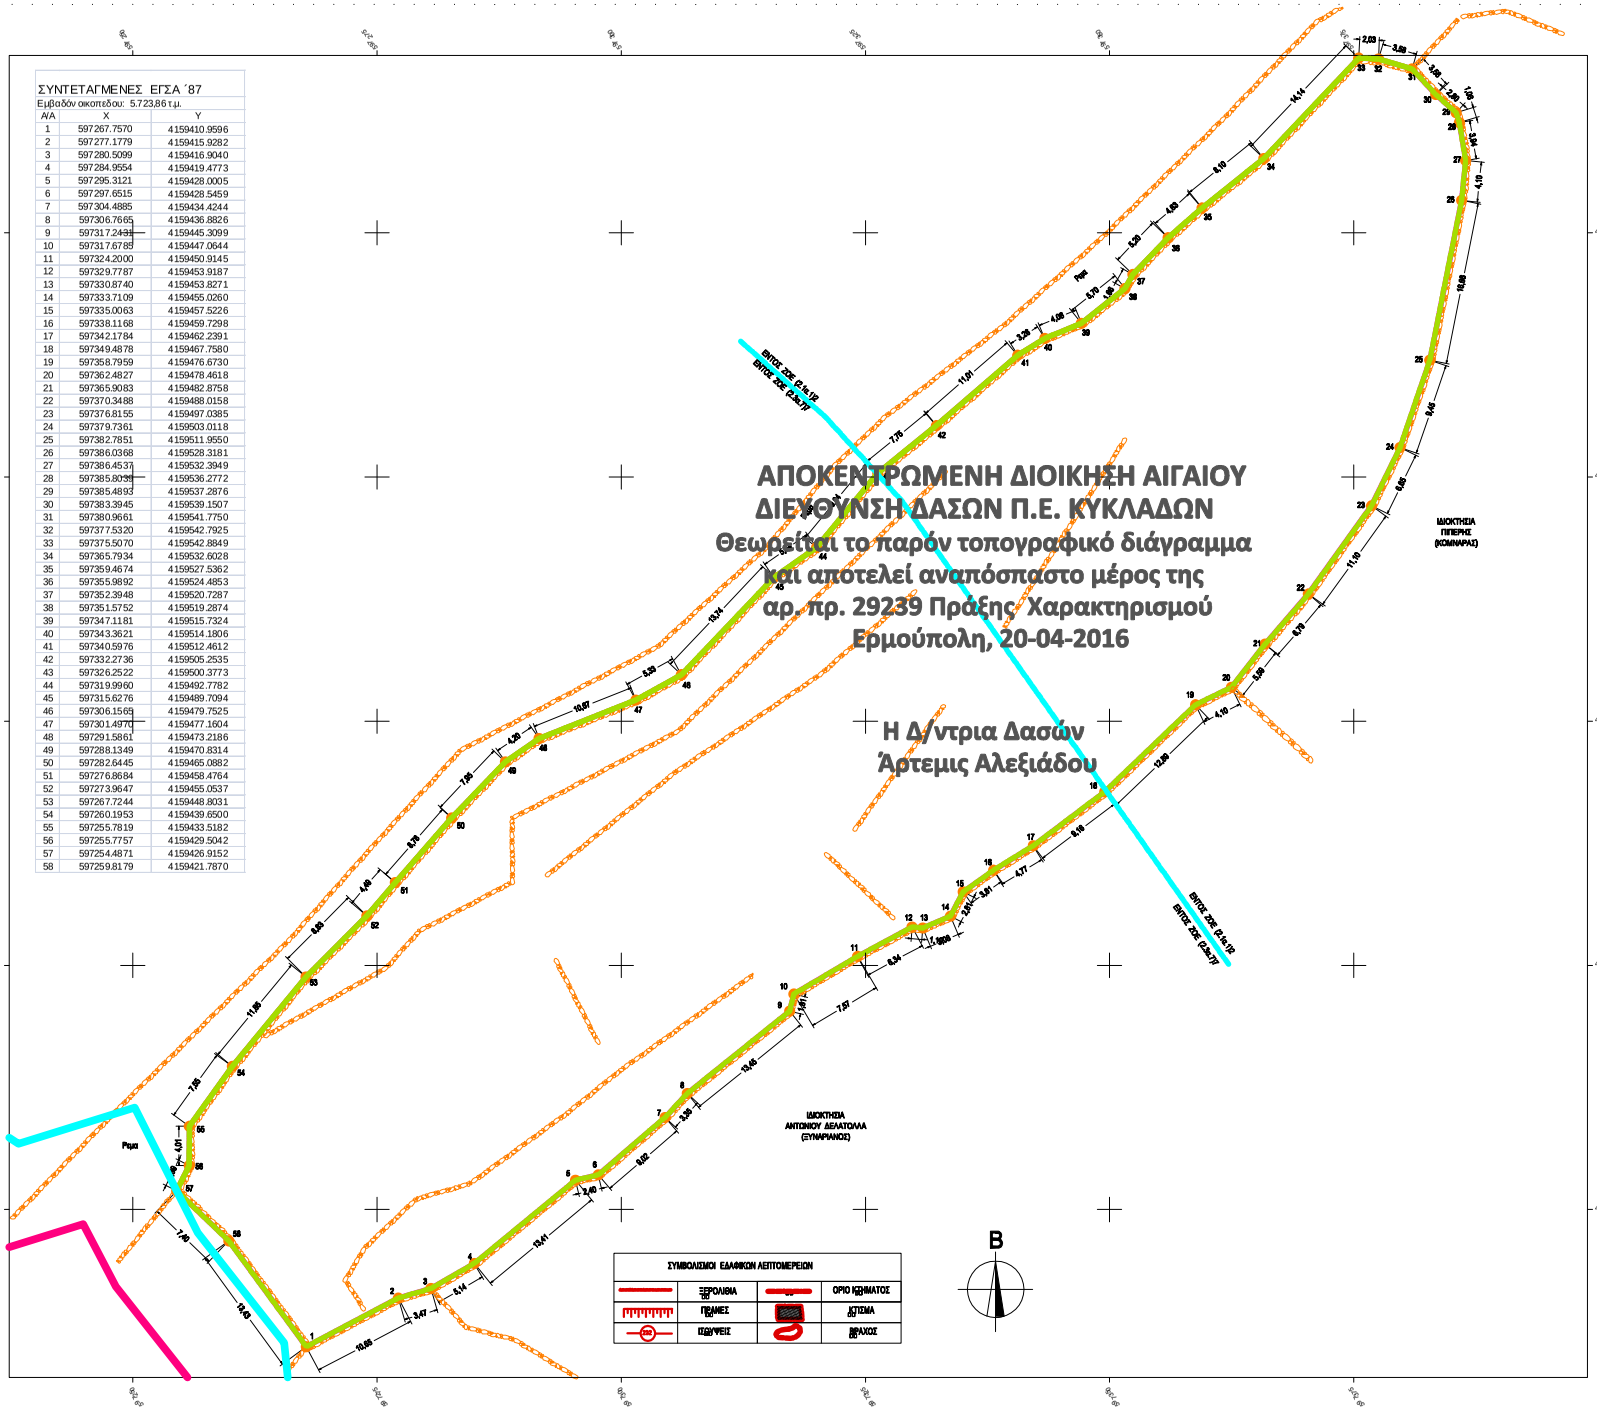

ΣΥΝΤΕΤΑΓΜΕΝΕΣ ΕΓΣΑ ΄87

Εμβαδόν οικοπέδου: 5.723,86 τ.μ.

Α/Α	X	Y
1	597267.7570	4159410.9596
2	597277.1779	4159415.9282
3	597280.5099	4159416.9040
4	597284.9554	4159419.4773
5	597295.3121	4159428.0005
6	597297.6515	4159428.5459
7	597304.4885	4159434.4244
8	597306.7665	4159436.8826
9	597317.2438	4159445.3099
10	597317.6788	4159447.0644
11	597324.2000	4159450.9145
12	597329.7787	4159453.9187
13	597330.8740	4159453.8271
14	597333.7109	4159455.0260
15	597335.0063	4159457.5226
16	597338.1168	4159459.7298
17	597342.1784	4159462.2391
18	597349.4878	4159467.7580
19	597358.7959	4159476.6730
20	597362.4827	4159478.4618
21	597365.9083	4159482.8758
22	597370.3488	4159488.0158
23	597376.8155	4159497.0385
24	597379.7361	4159503.0118
25	597382.7851	4159511.9550
26	597386.0368	4159528.3181
27	597386.4537	4159532.3949
28	597385.8030	4159536.2772
29	597385.4893	4159537.2876
30	597383.3945	4159539.1507
31	597380.9661	4159541.7750
32	597377.5320	4159542.7925
33	597375.5070	4159542.8849
34	597365.7934	4159532.6028
35	597359.4674	4159527.5362
36	597355.9892	4159524.4853
37	597352.3948	4159520.7287
38	597351.5752	4159519.2874
39	597347.1181	4159515.7324
40	597343.3621	4159514.1806
41	597340.5976	4159512.4612
42	597332.2736	4159505.2535
43	597326.2522	4159500.3773
44	597319.9960	4159492.7782
45	597315.6276	4159489.7094
46	597306.1565	4159479.7525
47	597301.4970	4159477.1604
48	597291.5861	4159473.2186
49	597288.1349	4159470.8314
50	597282.6445	4159465.0882
51	597276.8684	4159458.4764
52	597273.9647	4159455.0537
53	597267.7244	4159448.8031
54	597260.1953	4159439.6500
55	597255.7819	4159433.5182
56	597255.7757	4159429.5042
57	597254.4871	4159426.9152
58	597259.8179	4159421.7870

Υπομνημα

ΟΡΙΑ ΑΓΡΟΚΤΗΜΑΤΟΣ: 1-2-3-4-5-6-7-8-9-10-11-12-13-14-15-16-17-18-19-20-21-22-23-24-25-26-27-28-29-30-31-32-33-34-35-36-37-38-39-40-41-42-43-44-45-46-47-48-49-50-51-52-53-54-55-56-57-58-1

ΕΜΒΑΔΟΝ ΑΓΡΟΚΤΗΜΑΤΟΣ: 5.723,86 τ.μ.

ΟΡΟΙ ΔΟΜΗΣΗΣ: Ν.3212 ΦΕΚ 308 Δ΄ 31.12.2003
Π.Δ. 13.2.2003 ΦΕΚ 160 Δ΄ 27.2.2003
Π.Δ. 24.5.1985 ΦΕΚ 270 Δ΄ 31.5.1985
ΕΚΤΟΣ ΣΧΕΔΙΟΥ - ΕΝΤΟΣ ΖΟΕ (2.3α.7)7 και (2.1α.1)2

ΑΡΤΙΟΤΗΤΑ: 4.000 τ.μ.

ΥΠΕΥΘΥΝΗ ΔΗΛΩΣΗ ΥΛΟΠΟΙΗΣΗΣ ΟΡΙΩΝ

Ο υπογεγραμμενος ιδιοκτητής του παροντος αγροκτηματος δηλωνω υπευθυνα ότι τα ορια και οι γειτονες που εχω υποδειξει και παρουσιαζονται στο παρον τοπογραφικο διαγραμμα ειναι τα ορθα.

Ο Ιδιοκτητής

ΥΠΕΥΘΥΝΗ ΔΗΛΩΣΗ Ν. 651 / 1977

Η υπογεγραμμενη Φωσκολου Σοφια Διπλ. Πολιτικος Μηχ/κος δηλωνω υπευθυνα ότι το παρον αγροκτημα εμβαδου 5.723,86 τ.μ. με στοιχεια 1-2-3-4-5-6-7-8-9-10-11-12-13-14-15-16-17-18-19-20-21-22-23-24-25-26-27-28-29-30-31-32-33-34-35-36-37-38-39-40-41-42-43-44-45-46-47-48-49-50-51-52-53-54-55-56-57-58-1 βρισκεται εκτος σχεδιου, εντος ΖΟΕ (2.3α.7)7 και (2.1α.1)2, ειναι αρτιο ως προς το εμβαδον του και μη οικοδομησιμο εφοσον δεν εχει προσωπο σε δημοσιο δρομο, συμφωνα με τις ισχυουσες πολεοδομικες διαταξεις. Από το αγροκτημα δεν διερχεται ρεμα και ρευμα υψηλης τασης. Το παρον αγροκτημα δεν εμπιπτει στις διαταξεις του Ν.1337/83 και δεν οφειλει εισφορα σε γη και χρημα. Το παρον τοπογραφικο διαγραμμα εχει ισχυ εφοσον φερει την υπογραφη του ιδιοκτητη.

Η Μηχανικος

ΠΑΡΑΤΗΡΗΣΕΙΣ

1. Δεν εχει γινει ελεγχος τιτλων
2. Αποσταση αγροκτηματος από θαλασσα ~ 1.0 μ.
3. Το διαγραμμα ειναι ενταγμενο στο κρατικο συστημα συντεταγμενων ΕΓΣΑ '87
4. Οι διαστασεις και το εμβαδον υπολογιστηκαν αναλυτικα από τις συντεταγμενες των κορυφων
5. Η εξαρτηση από το ΕΓΣΑ '87 εγινε με συστημα GPS (TOPCON,GRS-1) κοντινας χρηση του συστηματος URANUS

ΑΡΧΙΤΕΚΤΟΝΙΚΟ ΓΡΑΦΕΙΟ
Χρηστος Παπαθανασιου & Σοφια Φωσκολου
Διπλ. Αρχιτεκτων Μηχ/κος Διπλ Πολιτικος Μηχ/κος
ΑΘΗΝΑ: Πολεμωνος 9, 11635 T/F 2107219728 / 6977644068
ΤΗΝΟΣ: Αγ. Νικολαου 23, 84200 T/F 2283023583 / 6944979312

Τοπογραφικο Διαγραμμα

Ιδιοκτησια	Κληρ. Ιωαννου Χαραλαμπου Δελατολλα
Θεση	<Γκανταν;> (Καμπι-Περα λαγκδι) Τ.Κ. Καμπου Δημ. Ενοτητα Εξωμβουργου Δημος Τηνου

Χρονος Μελετης	Κλιμακα	Αρ. Σχεδιου
Αυγουστος 2015	1:250	ΤΔ

Υπογραφη / Σφραγιδα