


ΠΙΝΑΚΑΣ ΣΥΝΤΕΤΑΓΜΕΝΩΝ ΤΟΥ ΓΗΠΕΔΟΥ ΣΤΟ ΠΡΟΒΟΛΙΚΟ ΣΥΣΤΗΜΑ ΕΓΣΑ '87

| α/α | X          | Y           | Απόσταση (μ.) |
|-----|------------|-------------|---------------|
| B1  | 284185.484 | 4288363.251 | 32.85         |
| B2  | 284184.215 | 4288330.429 | 14.59         |
| B3  | 284194.097 | 4288319.694 | 16.46         |
| B4  | 284197.550 | 4288303.596 | 14.81         |
| B5  | 284196.673 | 4288288.812 | 14.81         |
| B6  | 284212.232 | 4288254.551 | 37.63         |
| B7  | 284242.276 | 4288260.023 | 30.54         |
| B8  | 284250.503 | 4288255.291 | 9.49          |
| B9  | 284250.641 | 4288236.878 | 18.41         |
| B10 | 284244.452 | 4288237.788 | 6.26          |
| B11 | 284237.387 | 4288236.519 | 7.18          |
| B12 | 284215.458 | 4288221.521 | 26.57         |
| B13 | 284203.468 | 4288214.275 | 14.01         |
| B14 | 284196.520 | 4288212.843 | 7.09          |
| B15 | 284183.683 | 4288227.247 | 19.29         |
| B16 | 284168.116 | 4288242.304 | 21.66         |
| B17 | 284162.413 | 4288264.336 | 22.76         |
| B18 | 284147.425 | 4288270.705 | 16.29         |
| B19 | 284168.301 | 4288310.843 | 45.24         |
| B20 | 284171.352 | 4288322.294 | 11.85         |
| B21 | 284180.291 | 4288367.536 | 46.12         |
| B1  | 284185.484 | 4288363.251 | 6.73          |

ΠΙΝΑΚΑΣ ΣΥΝΤΕΤΑΓΜΕΝΩΝ ΑΠΟΘΗΚΗΣ ΣΤΟ ΠΡΟΒΟΛΙΚΟ ΣΥΣΤΗΜΑ ΕΓΣΑ '87

| α/α | X          | Y           | Απόσταση (μ.) |
|-----|------------|-------------|---------------|
| A   | 284242.311 | 4288252.607 | 5.4           |
| B   | 284247.682 | 4288253.169 | 10.6          |
| Γ   | 284248.870 | 4288242.636 | 5.4           |
| Δ   | 284243.499 | 4288242.074 | 10.6          |
| A   | 284242.311 | 4288252.607 |               |

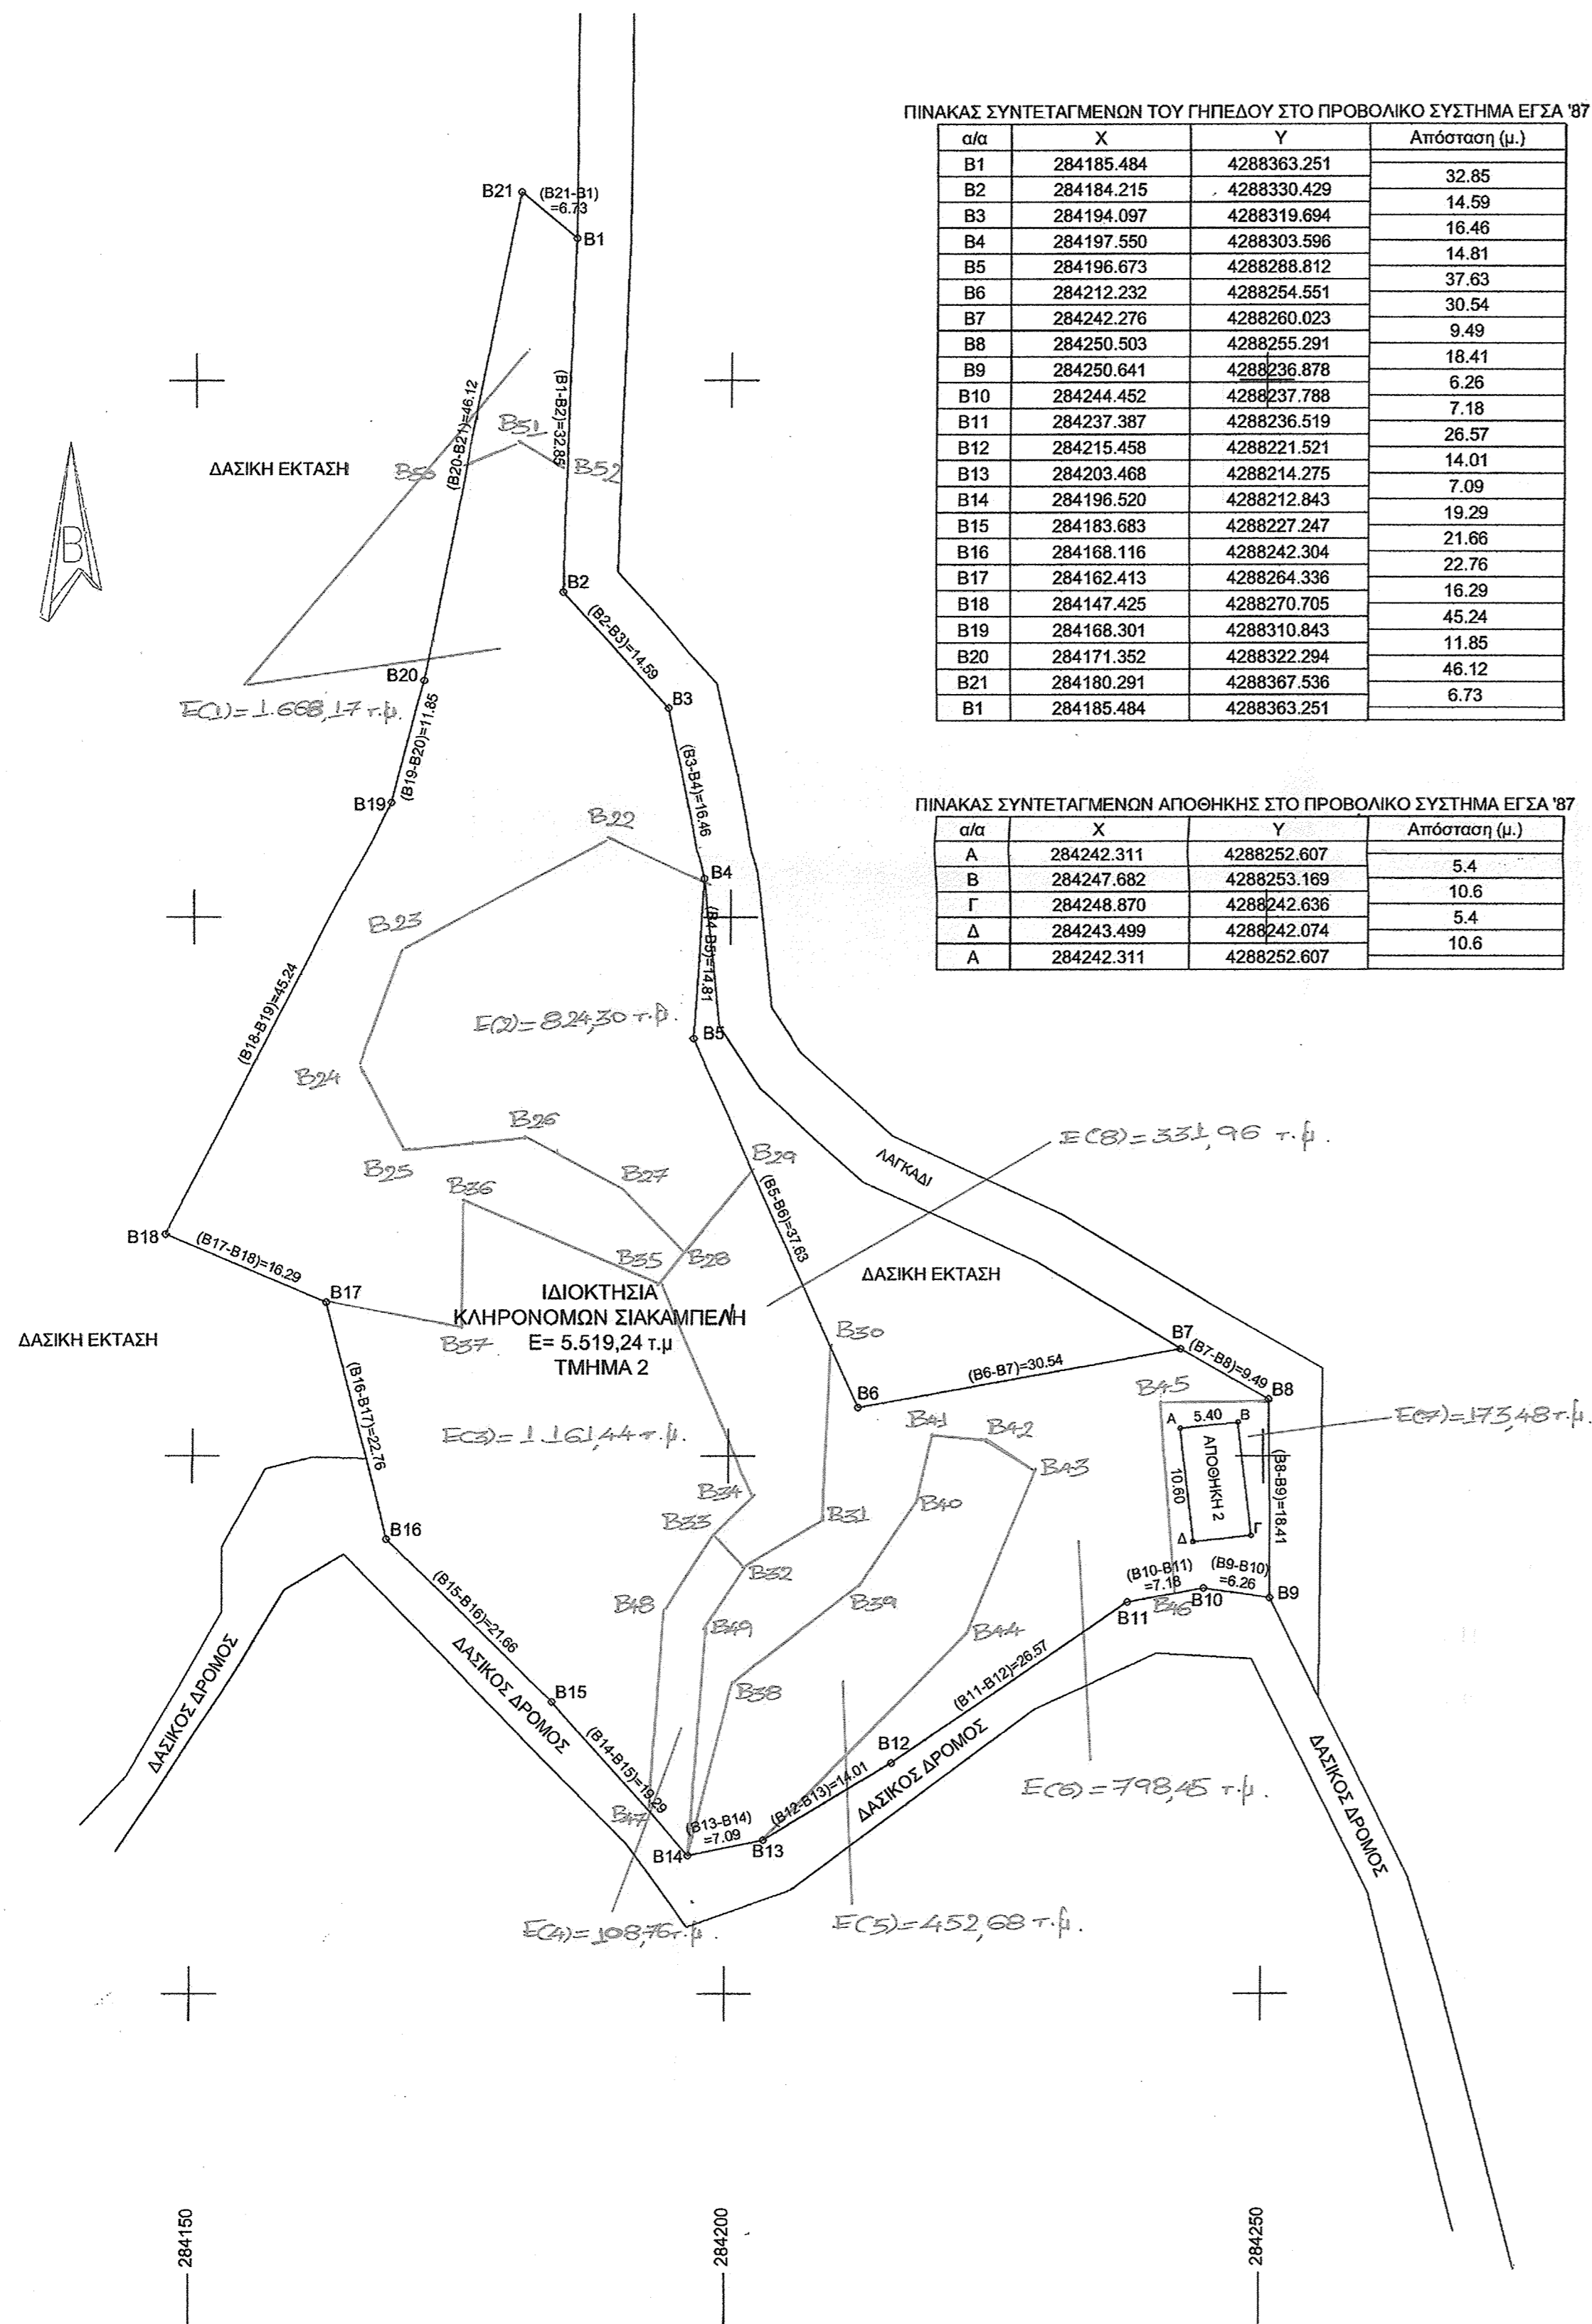

ΟΡΟΙ ΔΟΜΗΣΗΣ ΕΚΤΟΣ ΣΧΕΔΙΟΥ

ΚΑΤΑ ΚΑΝΟΝΑ  
ΕΜΒΑΔΟΝ 4000 τ.μ

ΕΜΒΑΔΟΝ ΓΗΠΕΔΟΥ (B1,B2,B3,.....,B22,B23,B24,B1) E = 5.519,24 τ.μ

ΕΜΒΑΔΟΝ ΑΠΟΘΗΚΗΣ (A,B,Γ,Δ,Α) E = 57,24 τ.μ

ΔΗΛΩΣΗ ΥΛΟΠΟΙΗΣΗΣ ΟΡΙΩΝ

Ο υπογραφόμενος ιδιοκτήτης Σιακαμπέλης Χριστόφορος του γηπέδου με τα στοιχεία (B1,B2,B3,.....,B22,B23,B24,B1) δηλώνω υπεύθυνα ότι τα όρια που έχω υλοποιήσει σε αυτά είναι ορθά.

Ο ΙΔΙΟΚΤΗΤΗΣ

ΔΗΛΩΣΗ ΜΗΧΑΝΙΚΟΥ

Ο υπογραφόμενος Παπαθανασίου Κων/νος Αγρονόμος Τοπογράφος Μηχανικός δηλώνω ότι: Το γήπεδο με τα στοιχεία (B1,B2,B3,.....,B22,B23,B24,B1) που βρίσκονται εκτός σχεδίου πόλεως, εκτός οικισμού Σιτόμενα και εκτός ΓΠΣ στη θέση Φτερούλες Τ.Κ Σιτόμενα Δήμου Αγρινίου Νομού Αιτν/νίας είναι άρτιο και οικοδομήσιμο κατά κανόνα. Το παρόν συντάχθηκε βάσει του ν.651/77. Το γήπεδο υπάρχει στις διατάξεις του ν. 1337 / 83 και δεν οφείλει εισφορά σε γη και σε χρήμα. Εντός του γηπέδου δεν διέρχεται ρέμα ούτε γραμμή υψηλής τάσης ΔΕΗ. Τα όρια του γηπέδου υποδείχτηκαν από τον ιδιοκτήτη.

Ο ΜΗΧΑΝΙΚΟΣ

ΤΕΧΝΙΚΟ ΓΡΑΦΕΙΟ  
ΠΑΠΑΘΑΝΑΣΙΟΥ ΚΩΝ/ΝΟΣ  
ΑΓΡΟΝΟΜΟΣ ΤΟΠΟΓΡΑΦΟΣ ΜΗΧΑΝΙΚΟΣ  
ΓΡΙΒΑ 34, ΑΓΡΙΝΙΟ

ΕΛΕΓΧΟΝΚΕ

ΚΩΣΤΑΣ Κ. ΨΑΡΑΣ

ΕΡΓΟΔΟΤΗΣ:

ΚΛΗΡΟΝΟΜΟΙ ΣΙΑΚΑΜΠΕΛΗ ΣΠΥΡΙΔΩΝ

ΕΡΓΟ:

ΑΠΟΤΥΠΩΣΗ ΙΔΙΟΤΗΣΙΑΣ

ΘΕΣΗ:

Τ.Κ ΣΙΤΟΜΕΝΑ ΔΗΜΟΥ ΑΓΡΙΝΙΟΥ

ΜΕΛΕΤΗΤΗΣ ΜΗΧΑΝΙΚΟΣ:

ΠΑΠΑΘΑΝΑΣΙΟΥ ΚΩΝΣΤΑΝΤΙΝΟΣ

ΤΙΤΛΟΣ ΣΧΕΔΙΟΥ:

ΤΟΠΟΓΡΑΦΙΚΟ ΔΙΑΓΡΑΜΜΑ

ΑΡΙΘΜΟΣ ΣΧΕΔΙΟΥ:

A1

ΚΛΙΜΑΚΑ: 1:500

ΗΜΕΡΟΜΗΝΙΑ: ΦΕΒΡΟΥΑΡΙΟΣ 2015

ΥΠΟΓΡΑΦΗ - ΣΦΡΑΓΙΔΑ:  
ΚΩΣΤΑΣ Β. ΠΑΠΑΘΑΝΑΣΙΟΥ  
ΑΓΡ. ΤΟΠΟΓΡΑΦΟΣ ΜΗΧΑΝΙΚΟΣ Α.Π.Θ.  
ΕΡΓ. ΔΗΜ. ΕΡΓΩΝ  
ΑΡ. ΜΗΤΡΩΟΥ ΤΕΕ: 50752  
ΓΡΙΒΑ 34 - ΑΓΡΙΝΙΟ - ΤΗΛ: 26410 45432  
Α.Φ.Μ. 042710988 Δ.Ο.Υ. ΑΓΡΙΝΙΟΥ