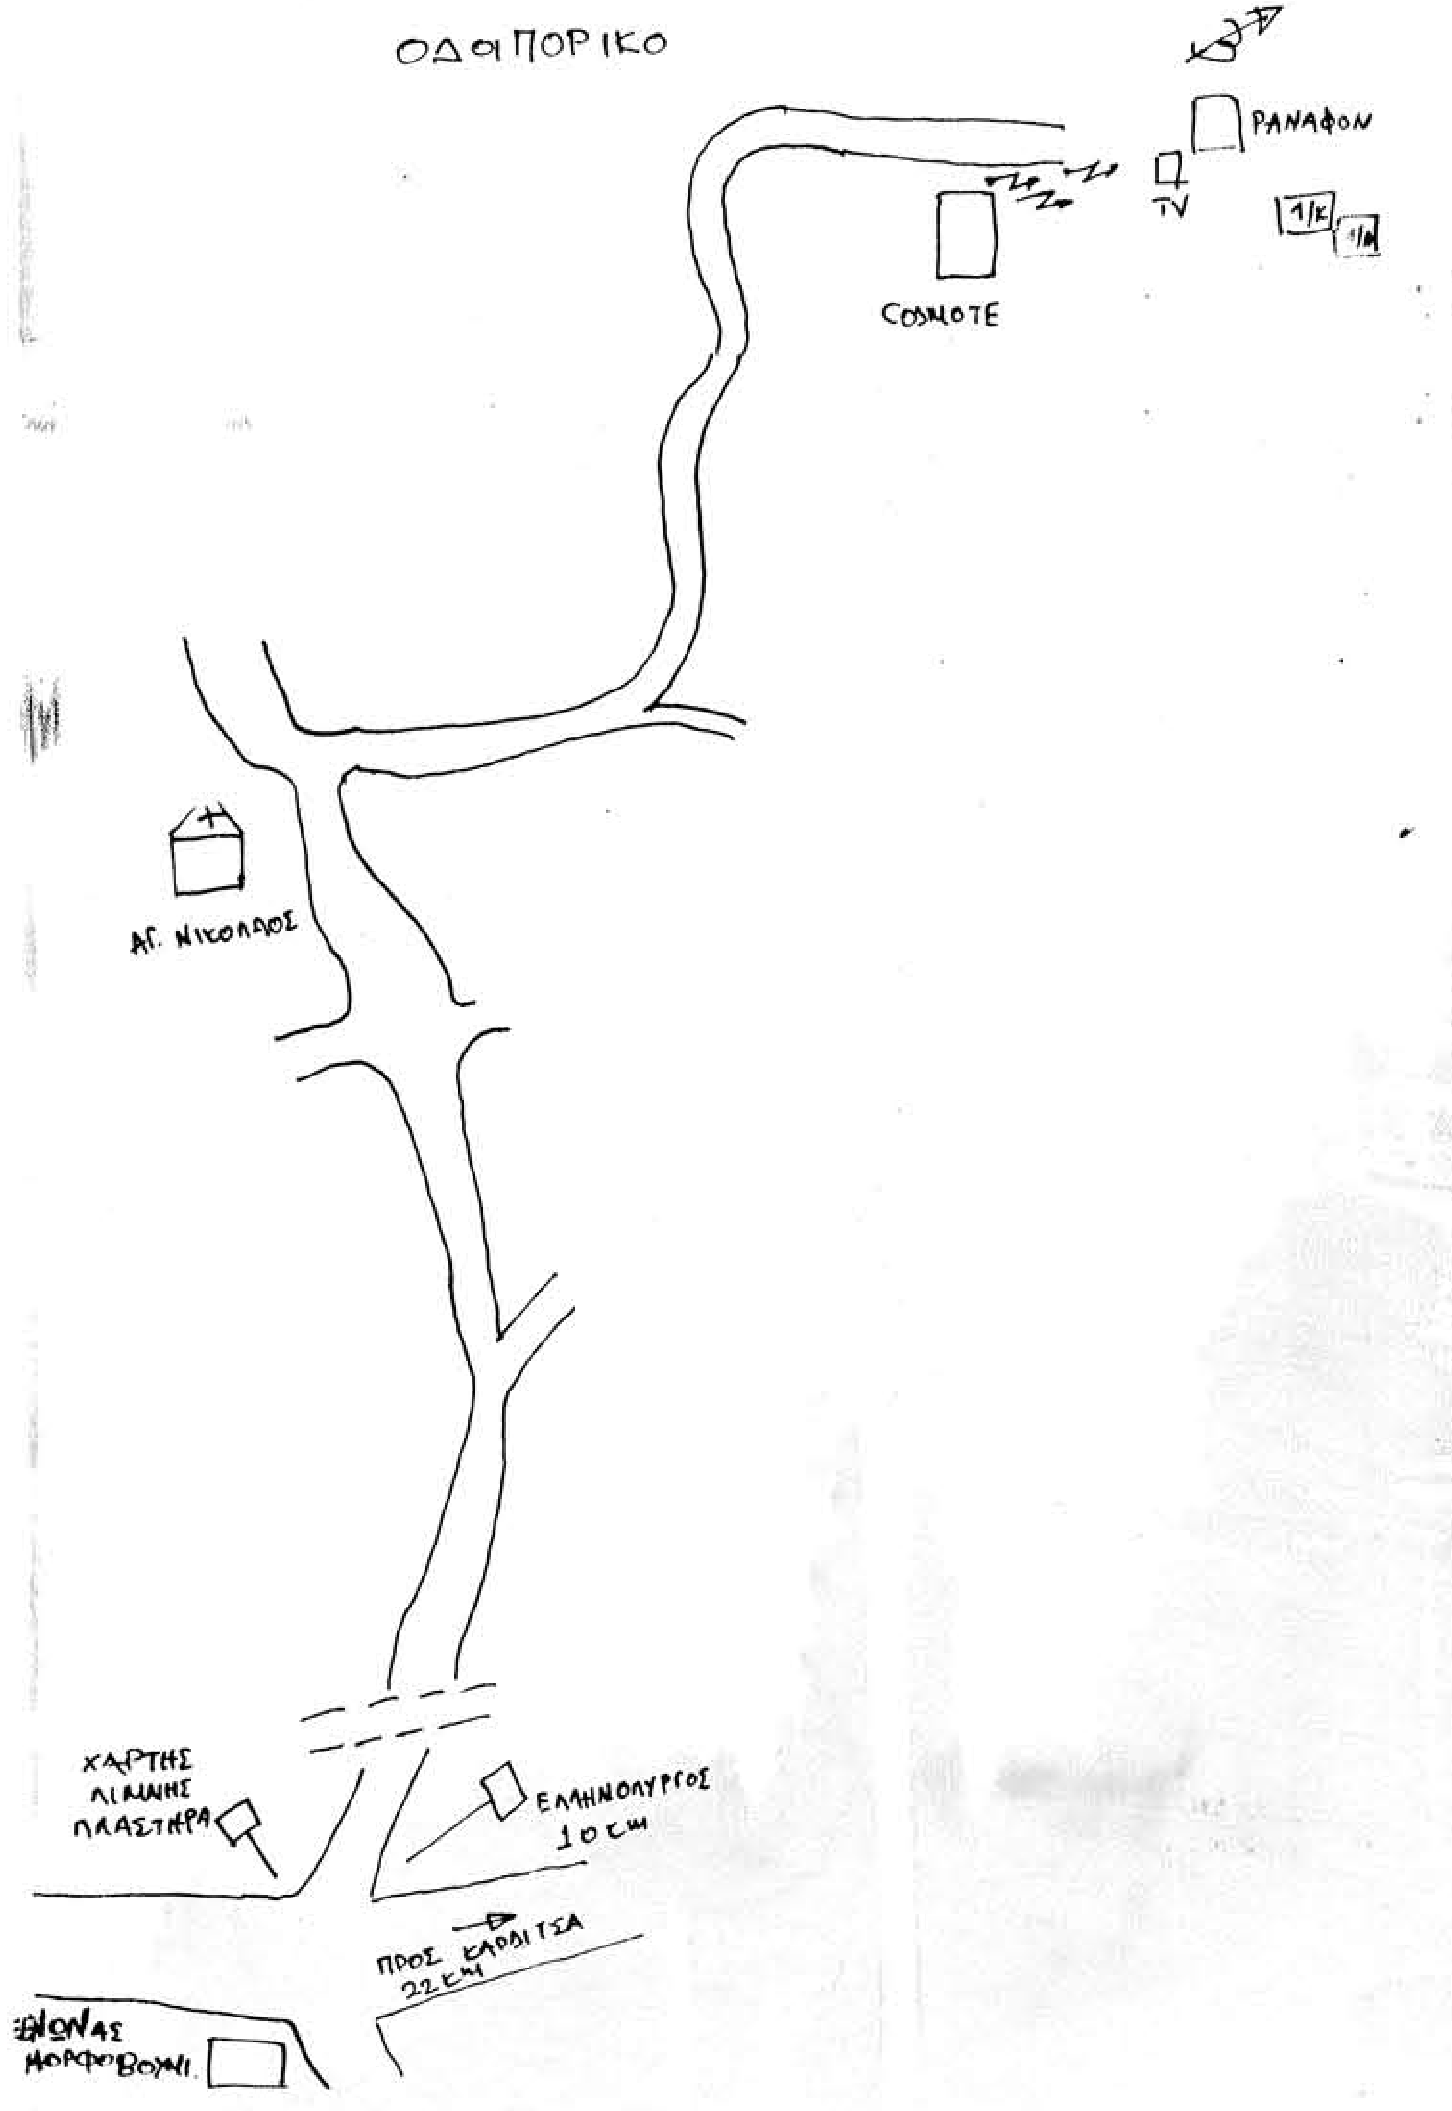

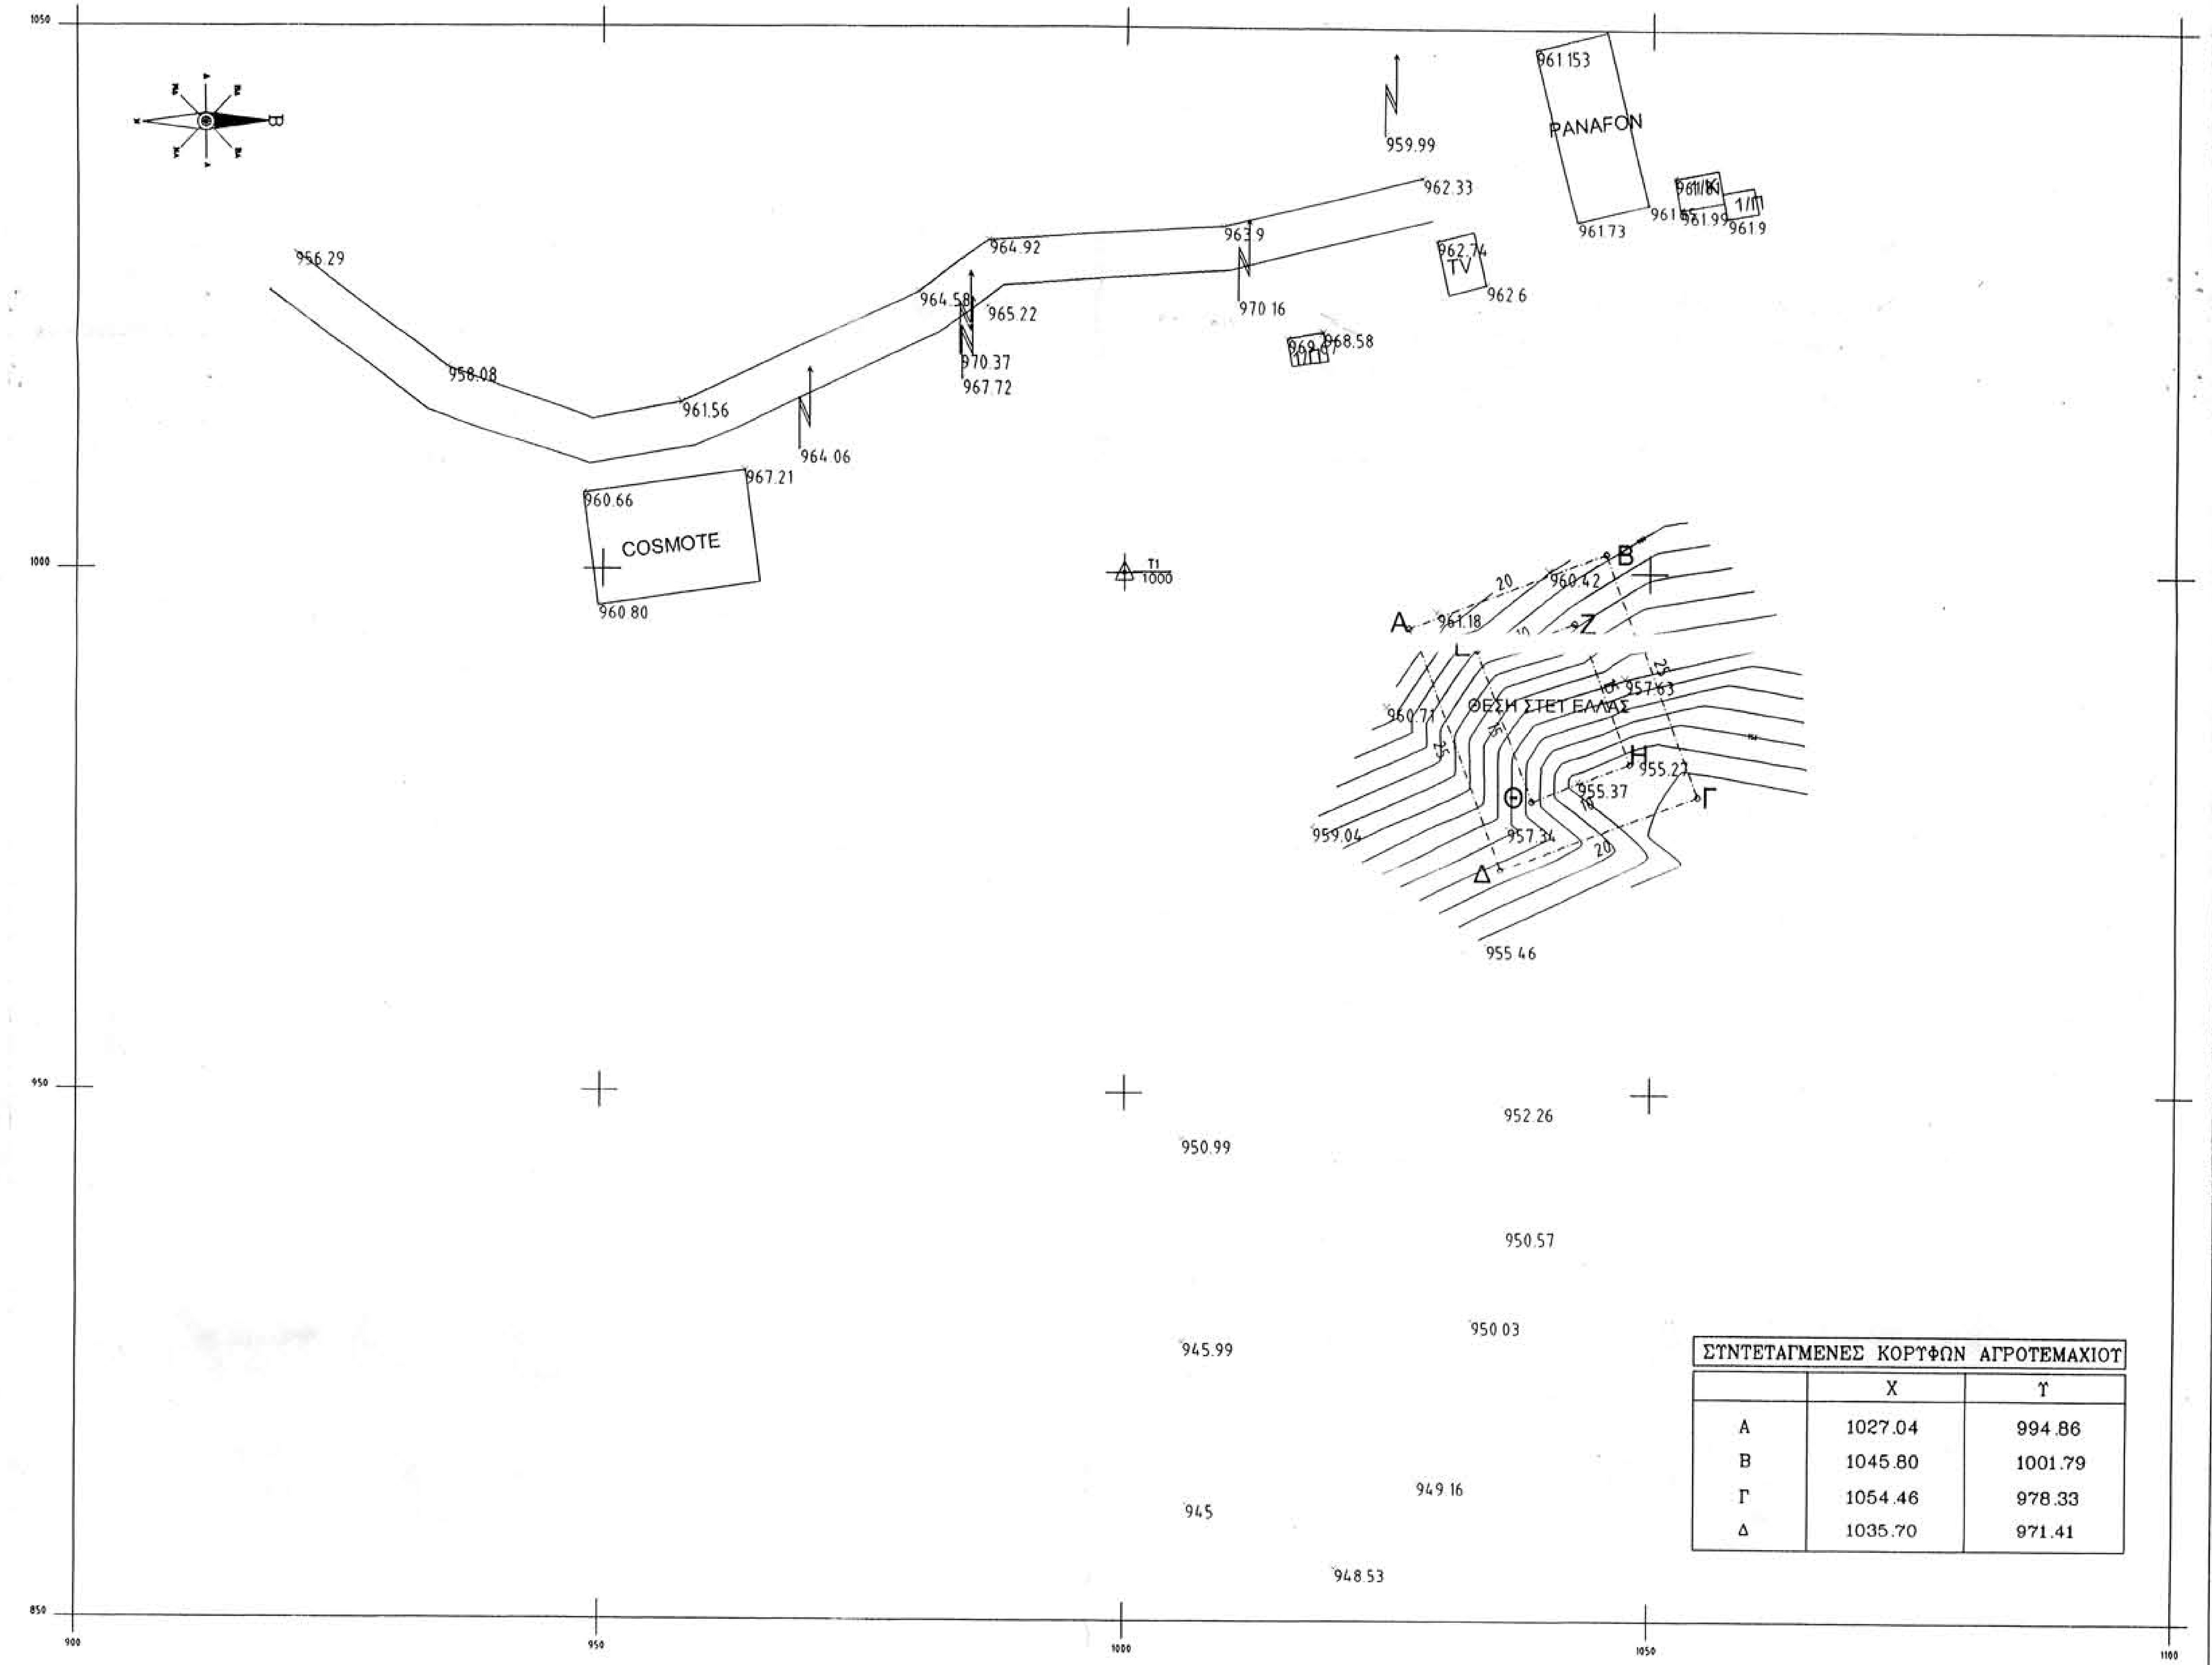

ΣΥΝΤΕΤΑΓΜΕΝΕΣ ΚΟΡΥΦΩΝ ΑΓΡΟΤΕΜΑΧΙΟΥ

	X	Y
Α	1027.04	994.86
Β	1045.80	1001.79
Γ	1054.46	978.33
Δ	1035.70	971.41

ΠΑΡΑΤΗΡΗΣΕΙΣ

1) Το σύστημα συντεταγμένων είναι αυθαίρετο και τα υψόμετρα σχετικά.

ΓΕΩΔΑΙΤΙΚΕΣ ΣΥΝΤΕΤΑΓΜΕΝΕΣ	Φ : 39 23 16 Λ : 21 44 00 Η : 957

ΕΡΓΟΔΟΤΗΣ : ΣΤΕΤ ΕΛΛΑΣ Α.Ε.Β.Ε. ΤΗΛΕΠΙΚΟΙΝΩΝΙΕΣ

ΜΕΛΕΤΗΤΗΣ : ΕΥΘΥΜΙΟΣ ΤΣΙΛΙΜΙΓΚΡΑΣ ΤΟΠΟΓΡΑΦΟΣ ΜΗΧΑΝΙΚΟΣ
ΓΟΡΓΟΠΟΤΑΜΟΥ 4 & ΦΙΛΑΔΕΛΦΕΙΑΣ – ΚΟΚΚΙΝΟΣ ΜΥΛΟΣ
τηλ. (01)2321028 – 2321001 κιν. 0937 217367
ΥΠΟΚΑΤ. ΚΩΝ/ΝΟΥ ΚΑΡΑΜΑΝΛΗ 158 – ΘΕΣ/ΝΙΚΗ
τηλ. (031)310045 φαξ 031 310036

Εργο : ΕΓΚΑΤΑΣΤΑΣΗ ΣΤΑΘΜΟΥ ΚΙΝΗΤΗΣ ΤΗΛΕΦΩΝΙΑΣ

ΘΕΣΗ : ΠΕΡΙΟΧΗ ΕΛΛΗΝΟΠΥΡΓΟΣ

Θεμα Σχεδιου: ΤΟΠΟΓΡΑΦΙΚΟ ΔΙΑΓΡΑΜΜΑ	Αριθμος Σχεδιου
Χρονος ΑΥΓΟΥΣΤΟΣ 2001	Α1

Κλιμακα: 1:500

ΕΜΒΑΔΑ

ΕΥΘΥΜΙΟΣ Π. ΤΣΙΛΙΜΙΓΚΡΑΣ
ΤΟΠΟΓΡΑΦΟΣ ΜΗΧΑΝΙΚΟΣ

Αποτελεί αναπόσπαστο τμήμα του με αριθμό .... εγγράφου του

30-10-09

Βασίλης Θ. Νίκου
Δασολόγος με Βαθμό Διευθυντή