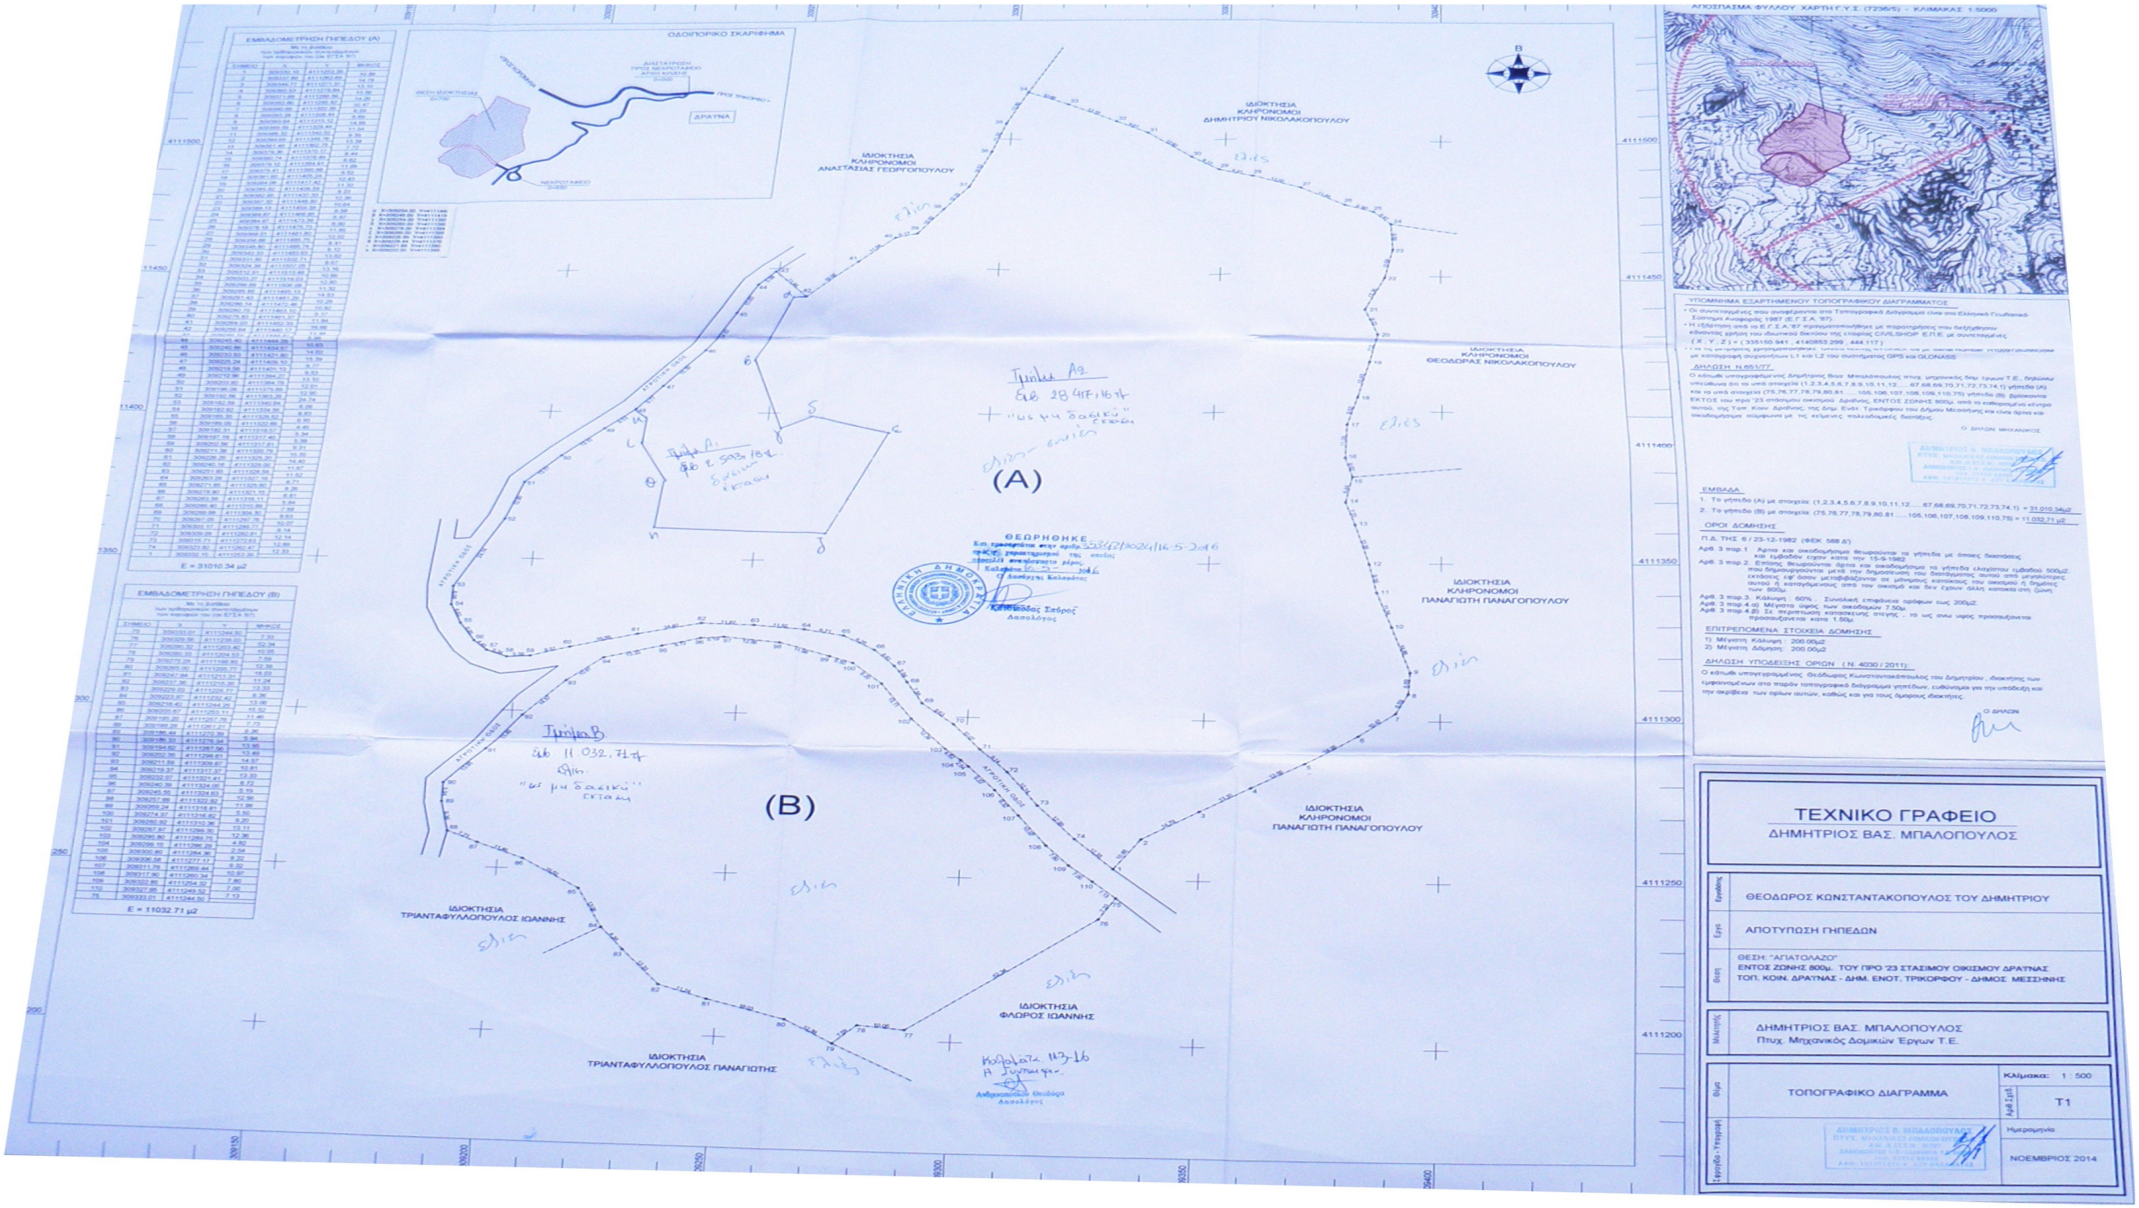
ΕΜΒΑΔΟΜΕΤΡΗΣΗ ΓΗΠΕΔΟΥ (Α)
ΕΜΒΑΔΟΜΕΤΡΗΣΗ ΓΗΠΕΔΟΥ (Β)
ΟΔΟΓΩΡΙΚΟ ΣΚΑΡΙΦΗΜΑ
ΔΡΑΥΝΑ
ΙΔΙΟΚΤΗΣΙΑ ΚΛΗΡΟΝΟΜΟΙ ΔΗΜΗΤΡΙΟΥ ΝΙΚΟΛΑΚΟΠΟΥΛΟΥ
ΙΔΙΟΚΤΗΣΙΑ ΚΛΗΡΟΝΟΜΟΙ ΑΝΑΣΤΑΣΙΑΣ ΓΕΩΡΓΟΠΟΥΛΟΥ
ΙΔΙΟΚΤΗΣΙΑ ΚΛΗΡΟΝΟΜΟΙ ΘΕΟΔΩΡΑΣ ΝΙΚΟΛΑΚΟΠΟΥΛΟΥ
ΙΔΙΟΚΤΗΣΙΑ ΚΛΗΡΟΝΟΜΟΙ ΠΑΝΑΓΙΩΤΗ ΠΑΝΑΓΟΠΟΥΛΟΥ
ΙΔΙΟΚΤΗΣΙΑ ΤΡΙΑΝΤΑΦΥΛΛΟΠΟΥΛΟΣ ΙΩΑΝΝΗΣ
ΙΔΙΟΚΤΗΣΙΑ ΦΛΩΡΟΣ ΙΩΑΝΝΗΣ
ΙΔΙΟΚΤΗΣΙΑ ΤΡΙΑΝΤΑΦΥΛΛΟΠΟΥΛΟΣ ΠΑΝΑΓΙΩΤΗΣ
(Α)
(Β)
ΘΕΩΡΗΘΗΚΕ
ΑΠΟΣΠΑΣΜΑ ΦΥΛΛΟΥ ΧΑΡΤΗ Γ.Υ.Σ. (7236/5) - ΚΛΙΜΑΚΑΣ 1:5000
ΥΠΟΜΝΗΜΑ ΕΞΑΡΤΗΜΕΝΟΥ ΤΟΠΟΓΡΑΦΙΚΟΥ ΔΙΑΓΡΑΜΜΑΤΟΣ
ΕΜΒΑΔΑ
ΟΡΟΙ ΔΟΜΗΣΗΣ
ΕΠΙΤΡΕΠΟΜΕΝΑ ΣΤΟΙΧΕΙΑ ΔΟΜΗΣΗΣ
ΔΗΛΩΣΗ ΥΠΟΔΕΙΞΗΣ ΟΡΙΟΝ (Ν. 4030 / 2011):
ΤΕΧΝΙΚΟ ΓΡΑΦΕΙΟ
ΔΗΜΗΤΡΙΟΣ ΒΑΣ. ΜΠΑΛΟΠΟΥΛΟΣ
ΘΕΟΔΩΡΟΣ ΚΩΝΣΤΑΝΤΑΚΟΠΟΥΛΟΣ ΤΟΥ ΔΗΜΗΤΡΙΟΥ
ΑΠΟΤΥΠΩΣΗ ΓΗΠΕΔΩΝ
ΘΕΣΗ: "ΑΓΙΑΤΟΛΑΖΟ"
ΕΝΤΟΣ ΖΩΝΗΣ 800μ. ΤΟΥ ΠΡΟ '23 ΣΤΑΣΙΜΟΥ ΟΙΚΙΣΜΟΥ ΔΡΑΥΝΑΣ
ΤΟΠ. ΚΟΙΝ. ΔΡΑΥΝΑΣ - ΔΗΜ. ΕΝΟΤ. ΤΡΙΚΟΡΦΟΥ - ΔΗΜΟΣ ΜΕΣΣΗΝΗΣ
ΔΗΜΗΤΡΙΟΣ ΒΑΣ. ΜΠΑΛΟΠΟΥΛΟΣ
Πτυχ. Μηχανικός Δομικών Έργων Τ.Ε.
ΤΟΠΟΓΡΑΦΙΚΟ ΔΙΑΓΡΑΜΜΑ
Κλίμακα: 1 : 500
Αριθ. Σχεδ. Τ1
Ημερομηνία
ΝΟΕΜΒΡΙΟΣ 2014