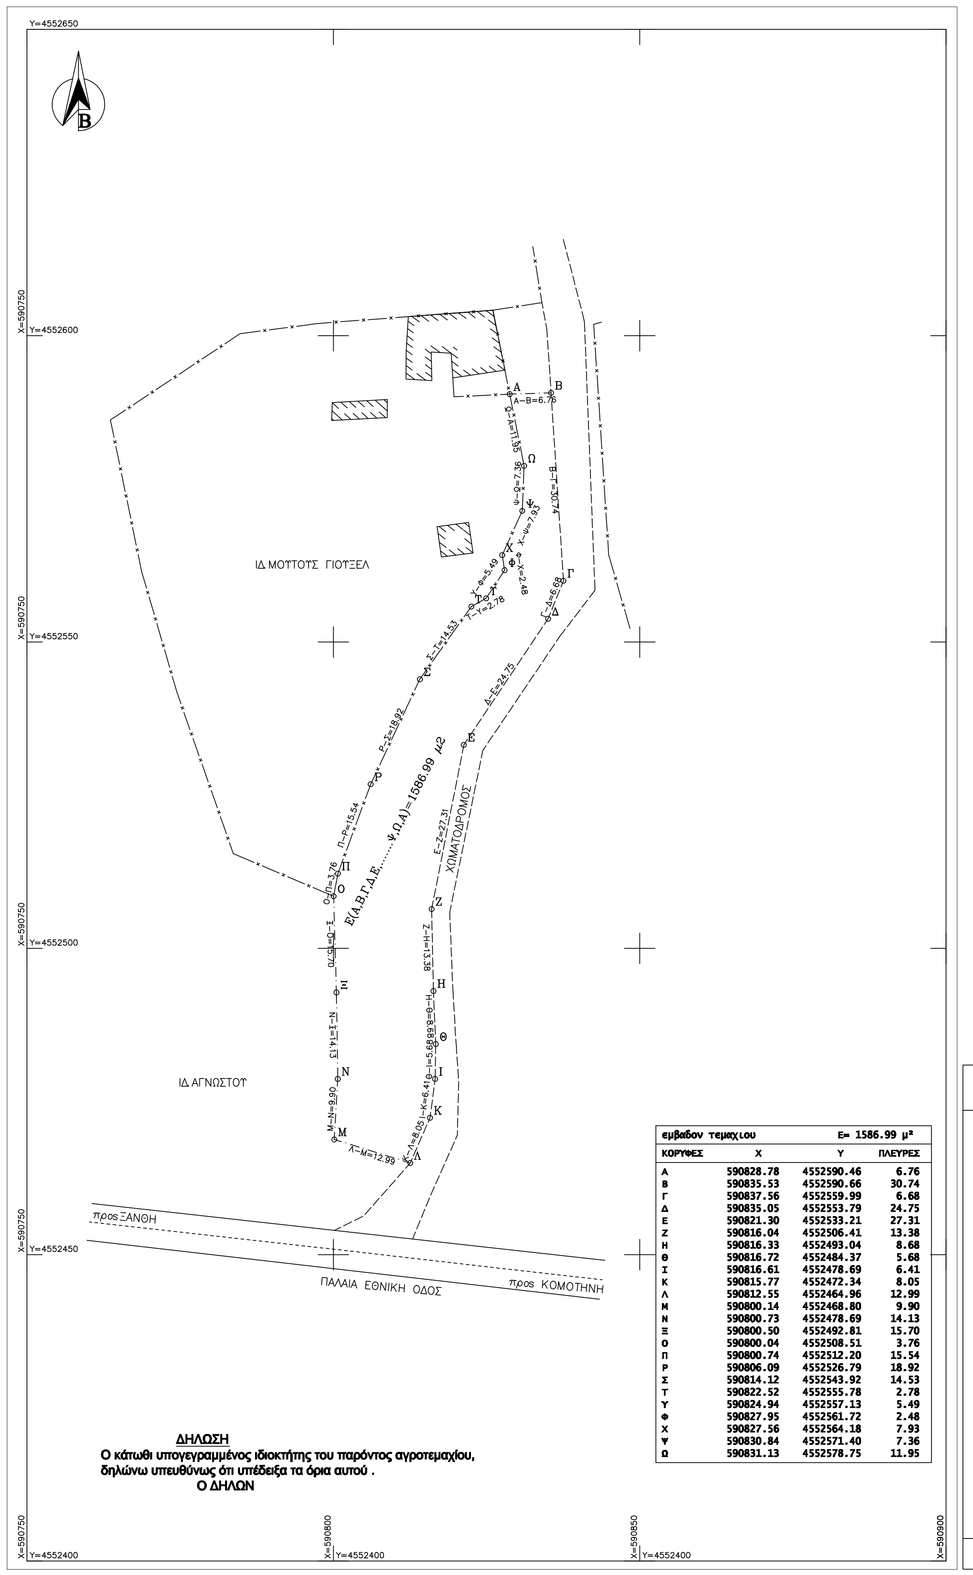

εμβαδον τεμαχιου		Ε= 1586.99 μ²	
ΚΟΡΥΦΕΣ	Χ	Υ	ΠΛΕΥΡΕΣ
Α	590828.78	4552590.46	6.76
Β	590835.53	4552590.66	30.74
Γ	590837.56	4552559.99	6.68
Δ	590835.05	4552553.79	24.75
Ε	590821.30	4552533.21	27.31
Ζ	590816.04	4552506.41	13.38
Η	590816.33	4552493.04	8.68
Θ	590816.72	4552484.37	5.68
Ι	590816.61	4552478.69	6.41
Κ	590815.77	4552472.34	8.05
Λ	590812.55	4552464.96	12.99
Μ	590800.14	4552468.80	9.90
Ν	590800.73	4552478.69	14.13
Ξ	590800.50	4552492.81	15.70
Ο	590800.04	4552508.51	3.76
Π	590800.74	4552512.20	15.54
Ρ	590806.09	4552526.79	18.92
Σ	590814.12	4552543.92	14.53
Τ	590822.52	4552555.78	2.78
Υ	590824.94	4552557.13	5.49
Φ	590827.95	4552561.72	2.48
Χ	590827.56	4552564.18	7.93
Ψ	590830.84	4552571.40	7.36
Ω	590831.13	4552578.75	11.95

ΔΗΛΩΣΗ
Ο κάτωθι υπογεγραμμένος ιδιοκτήτης του παρόντος αγροτεμαχίου, δηλώνω υπευθύνως ότι υπάδειξα τα όρια αυτού .
Ο ΔΗΛΩΝ

ΤΟΠΟΓΡΑΦΙΚΟ ΔΙΑΓΡΑΜΜΑ
Αγροτεμαχίου με στοιχεία (ΑΒΓΔΕΖΗΘΙΚΛΜΝΞΟΠΡΣΤΥΦΧΨΩΑ) εμβαδού 1586,99τ.μ. ιδιοκτησίας Μουτούς Ερντεμ, το οποίο βρίσκεται στη θέση "Ξερόρεμα", εντός αγροκτήματος Αμαξάδων, Δήμου Ιάσμου, Νομού Ροδόπης, το οποίο αποτελεί τμήμα της υπ΄αριθμ. 234 ιδιοκτησίας αγνώστου της διανομής αγροκτήματος Αμαξάδων έτους 1930, τα όρια του οποίου υλοποιήθηκαν σύμφωνα με το διάγραμμα της διανομής, τις υποδείξεις των ιδιοκτητών και την αποτύπωση της υπάρχουσας κατάστασης .

ΥΠΑΡΧΟΝΤΑ ΚΤΙΣΜΑΤΑ
Αδόμητο.

ΟΡΟΙ ΔΟΜΗΣΗΣ (Για εκτός σχεδίου)
Σύμφωνα με το Π. Δ/ΤΜΑ της 24-05-1985 (ΦΕΚ 31-05-1985, 270Δ) άρθρο 1 παρ. 1α και
Ν. 3212 ΦΕΚ 308Δ/31-12-2003 άρθρο 10 παρ. 1:
Ελάχιστο εμβαδόν: 4000τ.μ.
Για τα δημιουργηθέντα μετά την 31-12-2003 ελάχιστο πρόσωπο: 25μ.

ΒΕΒΑΙΩΣΗ ΜΗ ΕΠΟΙΚΙΣΤΙΚΟΥ ΤΕΜΑΧΙΟΥ
Βεβαιώνεται ότι το παραπάνω αγροτεμάχιο δεν είναι εποικιστικό (κληροτεμάχιο). Βρίσκεται εντός του εποικιστικού αγροκτήματος Αμαξάδων και αποτελεί τμήμα της υπ΄αριθμ. 234 ιδιοκτησίας αγνώστου της διανομής αγροκτήματος Αμαξάδων έτους 1930. Δεν διέπεται από τις διατάξεις της εποικιστικής νομοθεσίας και δεν κατέχει κοινόχρηστη έκταση.

ΒΕΒΑΙΩΣΗ
Βεβαιώνεται ότι το αγροτεμάχιο (ΑΒΓΔΕΖΗΘΙΚΛΜΝΞΟΠΡΣΤΥΦΧΨΩΑ) εμβαδού 1586,99τ.μ.δεν είναι άρτιο και οικοδομήσιμο.
Το παραπάνω δεν υπάγεται στις διατάξεις του Ν1337/83 περί εισφοράς σε γη και χρήμα.
Το παρόν συντάσσεται σύμφωνα με τις διατάξεις του Ν651/77.

ΠΑΡΑΤΗΡΗΣΗ
- Σύστημα αναφοράς ΕΓΣΑ '87.
- Η εξάρτηση έγινε από το μόνιμο σταθμό του δικτύου URANUS της εταιρείας TOPCON που βρίσκεται στην πόλη της Κομοτηνής, στην συμβολή των οδών Νικ.Παπανικολάου και Ελ.Ψάλτη με στοιχεία X=618095,627μ. , Y=4552697,414μ. , H=64,43μ.

Ο ΣΥΝΤΑΚΤΗΣ
ΜΟΥΖΑΛΙΩΤΗΣ Ε. ΣΩΤΗΡΙΟΣ
ΑΓΡΟΝΟΜΟΣ ΤΟΠΟΓΡΑΦΟΣ ΜΗΧΑΝΙΚΟΣ
Α.Π.Θ. ΜΕΛΟΣ ΤΕΕ Α.Μ.105301
ΠΑΠΑΔΗΜΑ 2, τηλ.25310-71600,Κομοτηνή
Α.Φ.Μ. 131126154, ΔΟΥ ΚΟΜΟΤΗΝΗΣ

ΔΙΑΓΡΑΜΜΑ ΕΤΡΥΤΕΡΗΣ ΠΕΡΙΟΧΗΣ
ΑΠΟΣΠΑΣΜΑ Φ.Χ. ΔΙΑΝΟΜΗΣ ΑΓΡ. ΑΜΑΞΑΔΩΝ ΕΤΟΥΣ 1930

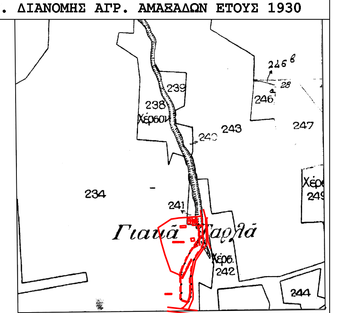

ΚΛΙΜΑΚΑ 1 : 5.000

ΤΕΧΝΙΚΟ ΓΡΑΦΕΙΟ ΤΟΠΟΓΡΑΦΙΚΩΝ ΕΦΑΡΜΟΓΩΝ
ΜΟΥΖΑΛΙΩΤΗΣ Ε. ΣΩΤΗΡΙΟΣ
ΑΓΡΟΝΟΜΟΣ ΤΟΠΟΓΡΑΦΟΣ ΜΗΧΑΝΙΚΟΣ
τηλ.25310-71600
ΠΑΠΑΔΗΜΑ 2-ΚΟΜΟΤΗΝΗ

ΕΡΓΟΔΟΤΗΣ:	ΜΟΥΤΟΥΣ ΕΡΝΤΕΜ
ΕΡΓΟ:	ΑΠΟΤΥΠΩΣΗ ΑΓΡΟΤΕΜΑΧΙΟΥ
ΘΕΣΗ ΕΡΓΟΥ:	ΘΕΣΗ "ΞΕΡΟΡΕΜΑ" ΑΓΡΟΚΤΗΜΑΤΟΣ ΑΜΑΞΑΔΩΝ ΔΗΜΟΥ ΙΑΣΜΟΥ ΝΟΜΟΥ ΡΟΔΟΠΗΣ
ΘΕΜΑ ΣΧΕΔΙΟΥ ΤΟΠΟΓΡΑΦΙΚΟ ΔΙΑΓΡΑΜΜΑ	Α/Α ΣΧΕΔΙΟΥ Τ - 1
ΚΛΙΜΑΚΑ 1 : 500	
ΧΡΟΝΟΣ ΜΕΛΕΤΗΣ: ΝΟΕΜΒΡΙΟΣ 2015	
ΘΕΩΡΗΣΗ ΥΠΗΡΕΣΙΑΣ	ΣΦΡΑΓΙΔΑ-ΥΠΟΓΡΑΦΗ

ΜΟΥΖΑΛΙΩΤΗΣ Ε. ΣΩΤΗΡΙΟΣ
ΑΓΡΟΝΟΜΟΣ ΤΟΠΟΓΡΑΦΟΣ ΜΗΧΑΝΙΚΟΣ
Α.Π.Θ. ΜΕΛΟΣ ΤΕΕ Α.Μ.105301
ΠΑΠΑΔΗΜΑ 2, τηλ.25310-71600,Κομοτηνή
Α.Φ.Μ. 131126154, ΔΟΥ ΚΟΜΟΤΗΝΗΣ