

ΑΝΑΛΥΣΗ ΣΥΝΤΕΤΑΓΜΕΝΩΝ ΣΗΜΕΙΩΝ


ΕΥΑΓΓΕΛΑ ΚΟΥΤΣΟΥΗ







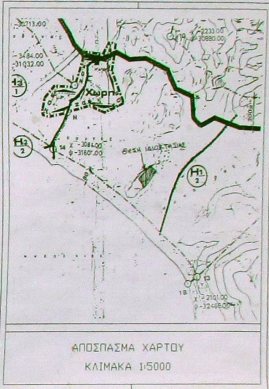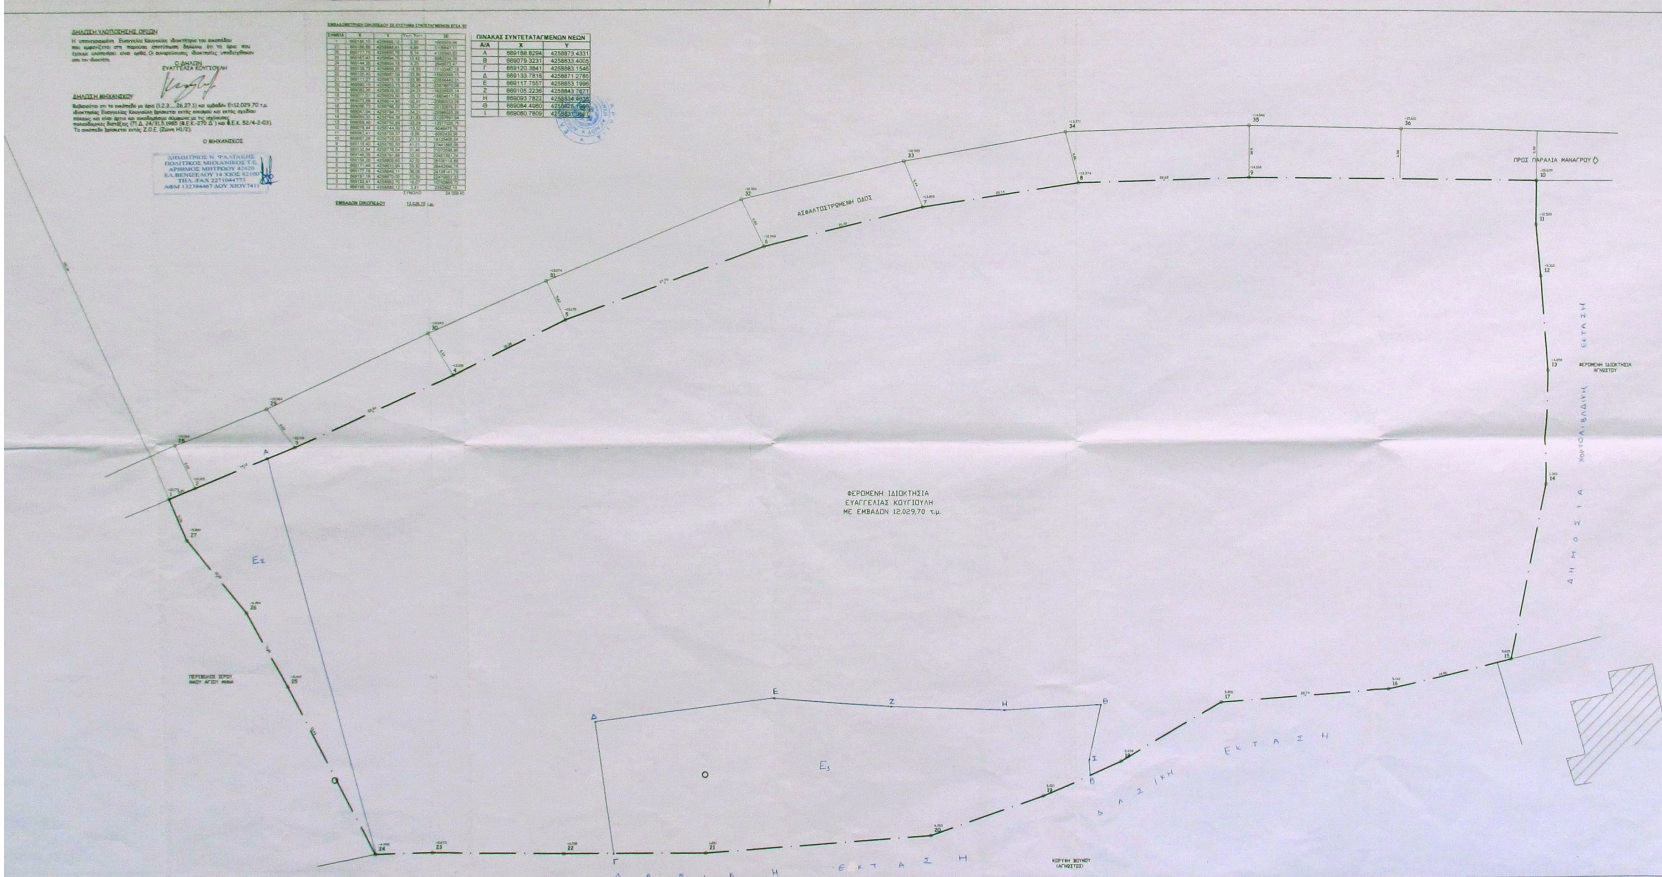

ΕΥΡΩΔΟΤΗΣ ΕΥΑΓΓΕΛΑ ΚΟΥΤΣΟΥΗ

ΕΡΓΟ: ΑΠΟΤΥΠΩΣΗ ΙΣΟΧΤΗΣΙΑΣ

ΠΕΔΙΟ: "ΒΟΥΔΑΣ" - ΑΓΙΟΣ ΜΗΝΑΣ ΜΑΝΑΓΡΟΥ ΔΗΜΟΥ ΚΙΟΥ

ΜΕΛΕΤΗΤΕΣ

ΔΗΜΗΤΡΙΟΣ Ν. ΨΑΛΤΑΚΗΣ
 ΠΤΥΧΙΟΥΧΟΣ ΠΟΛΙΤΙΚΟΣ ΜΗΧΑΝΙΚΟΣ Γ.Ε.

ΘΕΜΑ ΣΧΕΔΙΟΥ

ΤΟΠΟΓΡΑΦΙΚΟ ΔΙΑΓΡΑΜΜΑ

ΚΛΙΜΑΚΑ 1:200

ΑΓΡΑΦΟΣ 3011

ΕΦΑΡΜΟΓΗ ΚΑΤΑΣΤΑΣΙΑ

