


ΚΟΡΥΦΗ	X	Y	Εμβαδόν
A	269565,760	4457243,060	
B	269636,180	4457280,910	
Γ	269638,910	4457271,950	
Δ	269650,620	4457231,530	
E	269580,620	4457193,070	

ΠΙΝΑΚΑΣ ΣΤΗΤΕΤΑΓΜΕΝΩΝ

ΕΜΒΑΔΟΝ ΒΑΣΕΙ  
ΣΤΗΤΕΤΑΓΜΕΝΩΝ ΕΓΣΑ:  
4.050,07 τ. μ.

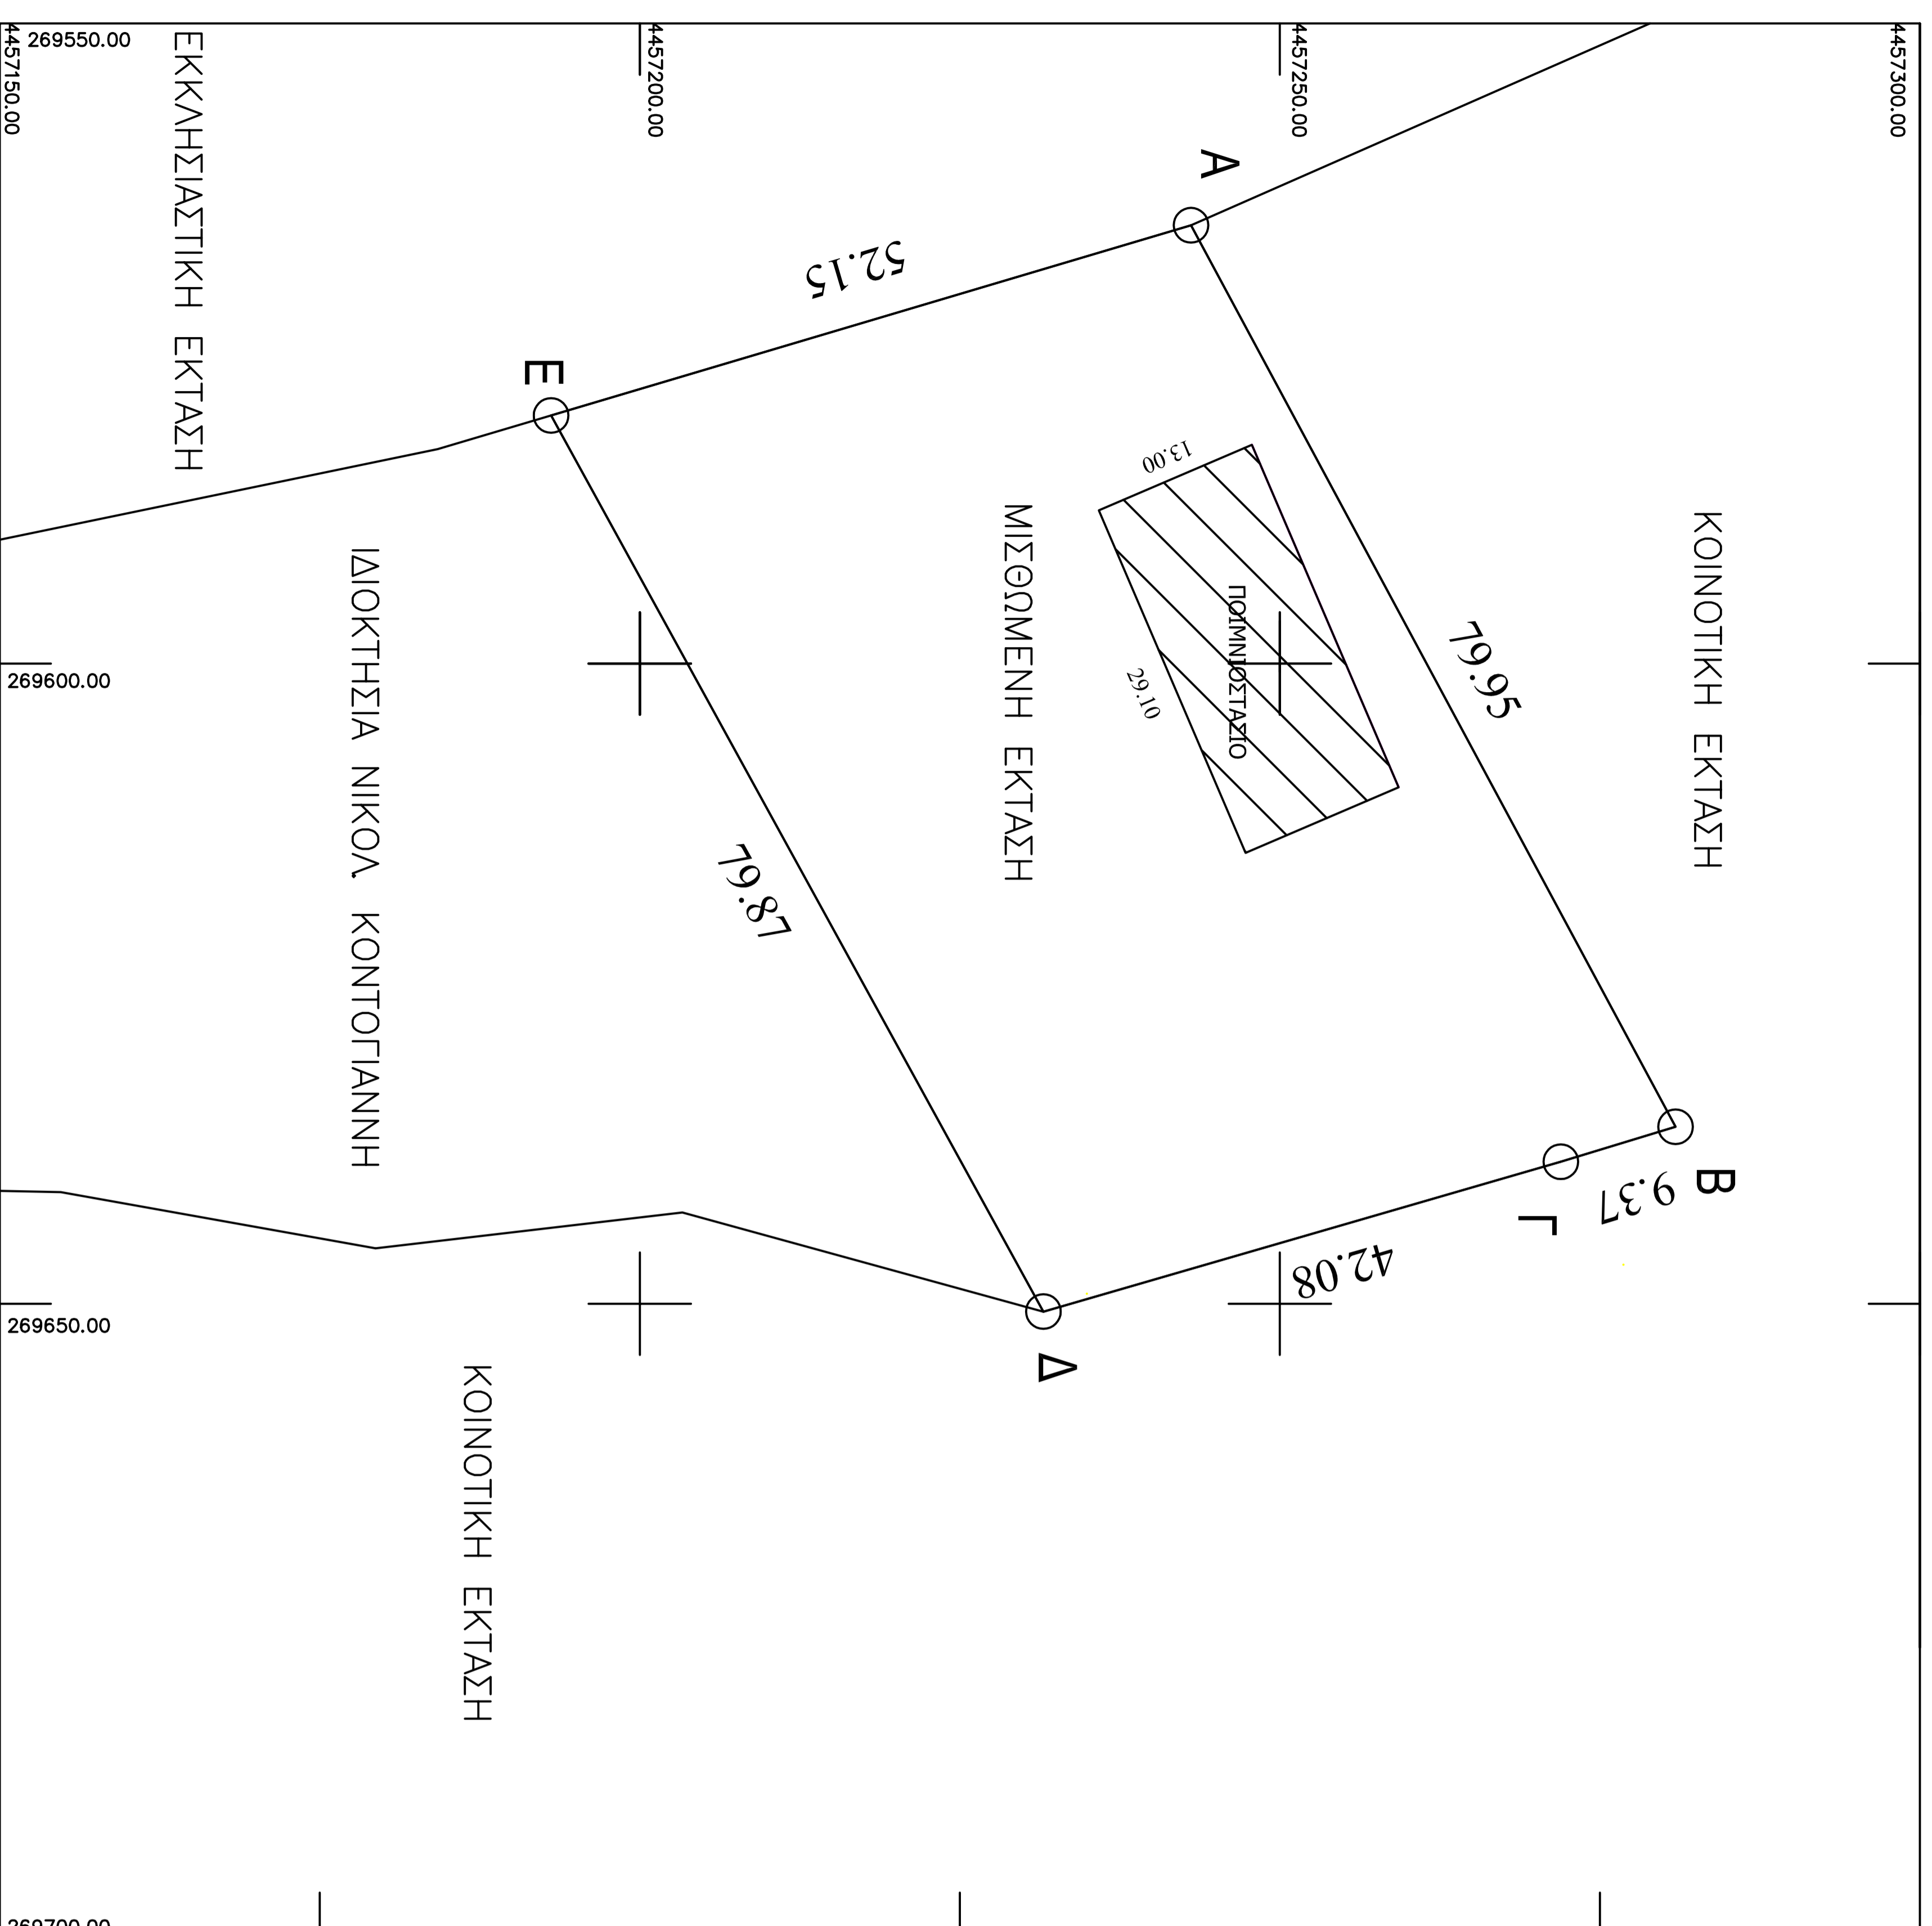

**ΦΙΣΤΡΕΣΗ**  
 Τοποτικός 09/05/2016  
 Ο Αναστασίους Γ. Ιεροδράκος  
 Διοργανωτής Τοπολίκου

Στοιχεία της ως άνω όψης: 6367109-05-2016 ανάλογα μελέτης  
 Ζημιές/πληρωμές και καταστάσεις ενημερωμένο μέχρι της