

ΣΥΝΤΕΤΑΓΜΕΝΕΣ ΕΓΣΑ 871

	X	Y
1	325539,15	420809,81
2	325539,51	4208109,72

ΥΠΟΜΝΗΜΑ

--- Οριο Ιδιοκτησίας	⊙ Βελανδία
..... Φυσικά πρανές	⊕ Καρυδιά
- - - Συρματοπλέγμα	⊖ Αμυγδαλιά
==== Μανδρότοπος	⊗ Κερασιά
⊥ Σημείο ΔΕΗ	

ΔΗΛΩΣΗ ΙΔΙΟΚΤΗΤΩΝ

Οι παρακάτω υπογράφοντες, ιδιοκτήτες της ιδιοκτησίας με στοιχεία (Α-Β-Γ-Δ-Ε-Ζ-Η-Θ-Ι-Κ-Λ-Α) δηλώνουμε ότι τα όρια που υποδείχουμε είναι αληθή και ορθά.

ΣΕΠΤΕΜΒΡΙΟΣ 2014

ΟΙ ΔΗΛΟΥΝΤΕΣ

- Μιλτιάδης Δρόσος
- Χρήστος Δρόσος

ΠΑΡΑΤΗΡΗΣΕΙΣ

- Ο υπολογισμός του εμβαδού έγινε αναλυτικά με τον τύπο του Gauss
- Η τοπογράφηση έγινε με γεωδαιτικό σταθμό Leica TCR 407 ultra με S/N 253919
- Σύστημα Συντεταγμένων (X , Y , H) ΕΓΣΑ'87
- Αριθμός Συμβολαίου: 17105/19-6-1981

ΠΙΝΑΚΑΣ ΣΥΝΤΕΤΑΓΜΕΝΩΝ ΚΟΡΥΦΩΝ ΟΡΙΩΝ ΙΔΙΟΚΤΗΣΙΑΣ (ΣΕ ΕΓΣΑ'87)

σημ	X	Y	σημ	X	Y	σημ	X	Y
A	325531.381	4208122.430	B	325546.244	4208127.794	Γ	325562.305	4208129.360
Δ	325558.731	4208130.481	Ε	325563.396	4208131.422	Ζ	325567.403	4208133.257
Η	325573.334	4208102.219	Θ	325533.919	4208082.961	Ι	325533.967	4208091.518
Κ	325533.264	4208100.070	Λ	325532.613	4208108.522			

ΠΙΝΑΚΑΣ ΕΜΒΑΔΩΝ

ΕΜΒΑΔΩΝ ΙΔΙΟΚΤΗΣΙΑΣ (Α-Β-Γ-Δ-Ε-Ζ-Η-Θ-Ι-Κ-Λ-Α) = 1392,98 μ²

ΔΗΛΩΣΗ ΜΗΧΑΝΙΚΟΥ ΓΙΑ ΔΑΣΙΑΡΧΕΙΟ

Με στοιχεία μου ευθύνη και γνωρίζοντας τις συνέπειες που θα προκύψουν από ανακριβή τοποθέτηση της έκτασης στα αποσπάσματα του χάρτη Γ.Υ.Σ. και του ορθοφωτογράμμου κλίμακας 1:5000 και τις κυρώσεις που προβλέπονται από τις διατάξεις της παρ. 6 του άρθρου 22 του Ν.1599/1996 δηλώνω ότι η θέση, οι διαστάσεις και το σχήμα της έκτασης με στοιχεία (Α-Β-Γ-Δ-Ε-Ζ-Η-Θ-Ι-Κ-Λ-Α) εμβαδού 1392,98μ² όπως αποτυπώνονται στο παρόν αποσπάσμα χάρτη και ορθοφωτογράμμου και μου υποδείχθηκαν από τους ιδιοκτήτες κ.κ. Μιλτιάδη Δρόσο του Νικολάου και Χρήστο Δρόσο του Νικολάου είναι ακριβείς.


ΣΕΠΤΕΜΒΡΙΟΣ 2014

Ο ΔΗΛΩΝ

ΑΝΑΣΤΑΣΙΟΣ Γ. ΜΟΥΝΤΑΝΕΑΣ
ΔΙΠΛ. ΑΓΡ. - ΤΟΠΟΓΡΑΦΟΣ ΜΗΧΑΝΙΚΟΣ
ΕΘΝΙΚΟΥ ΜΕΤΣΟΒΙΟΥ ΠΟΛΥΤΕΧΝΕΙΟΥ
ΜΕΛΟΣ Τ.Ε.Ε. ΑΝ. ΕΛΛ. Τ.Ε.Χ. 220809440
ΠΡΟΪΚΤΑΣ 2 ΜΕΛΟΣ Σ.Π.Ε. Τ.Ε.Χ. 220809440
Α.Ο.Μ. 112146150 - ΔΟΥ ΑΝΑΡΧΗΤΩΝ



ΑΠΟΣΠΑΣΜΑ ΟΡΘΟΦΩΤΟΧΑΡΤΗ κλ. 1:5000

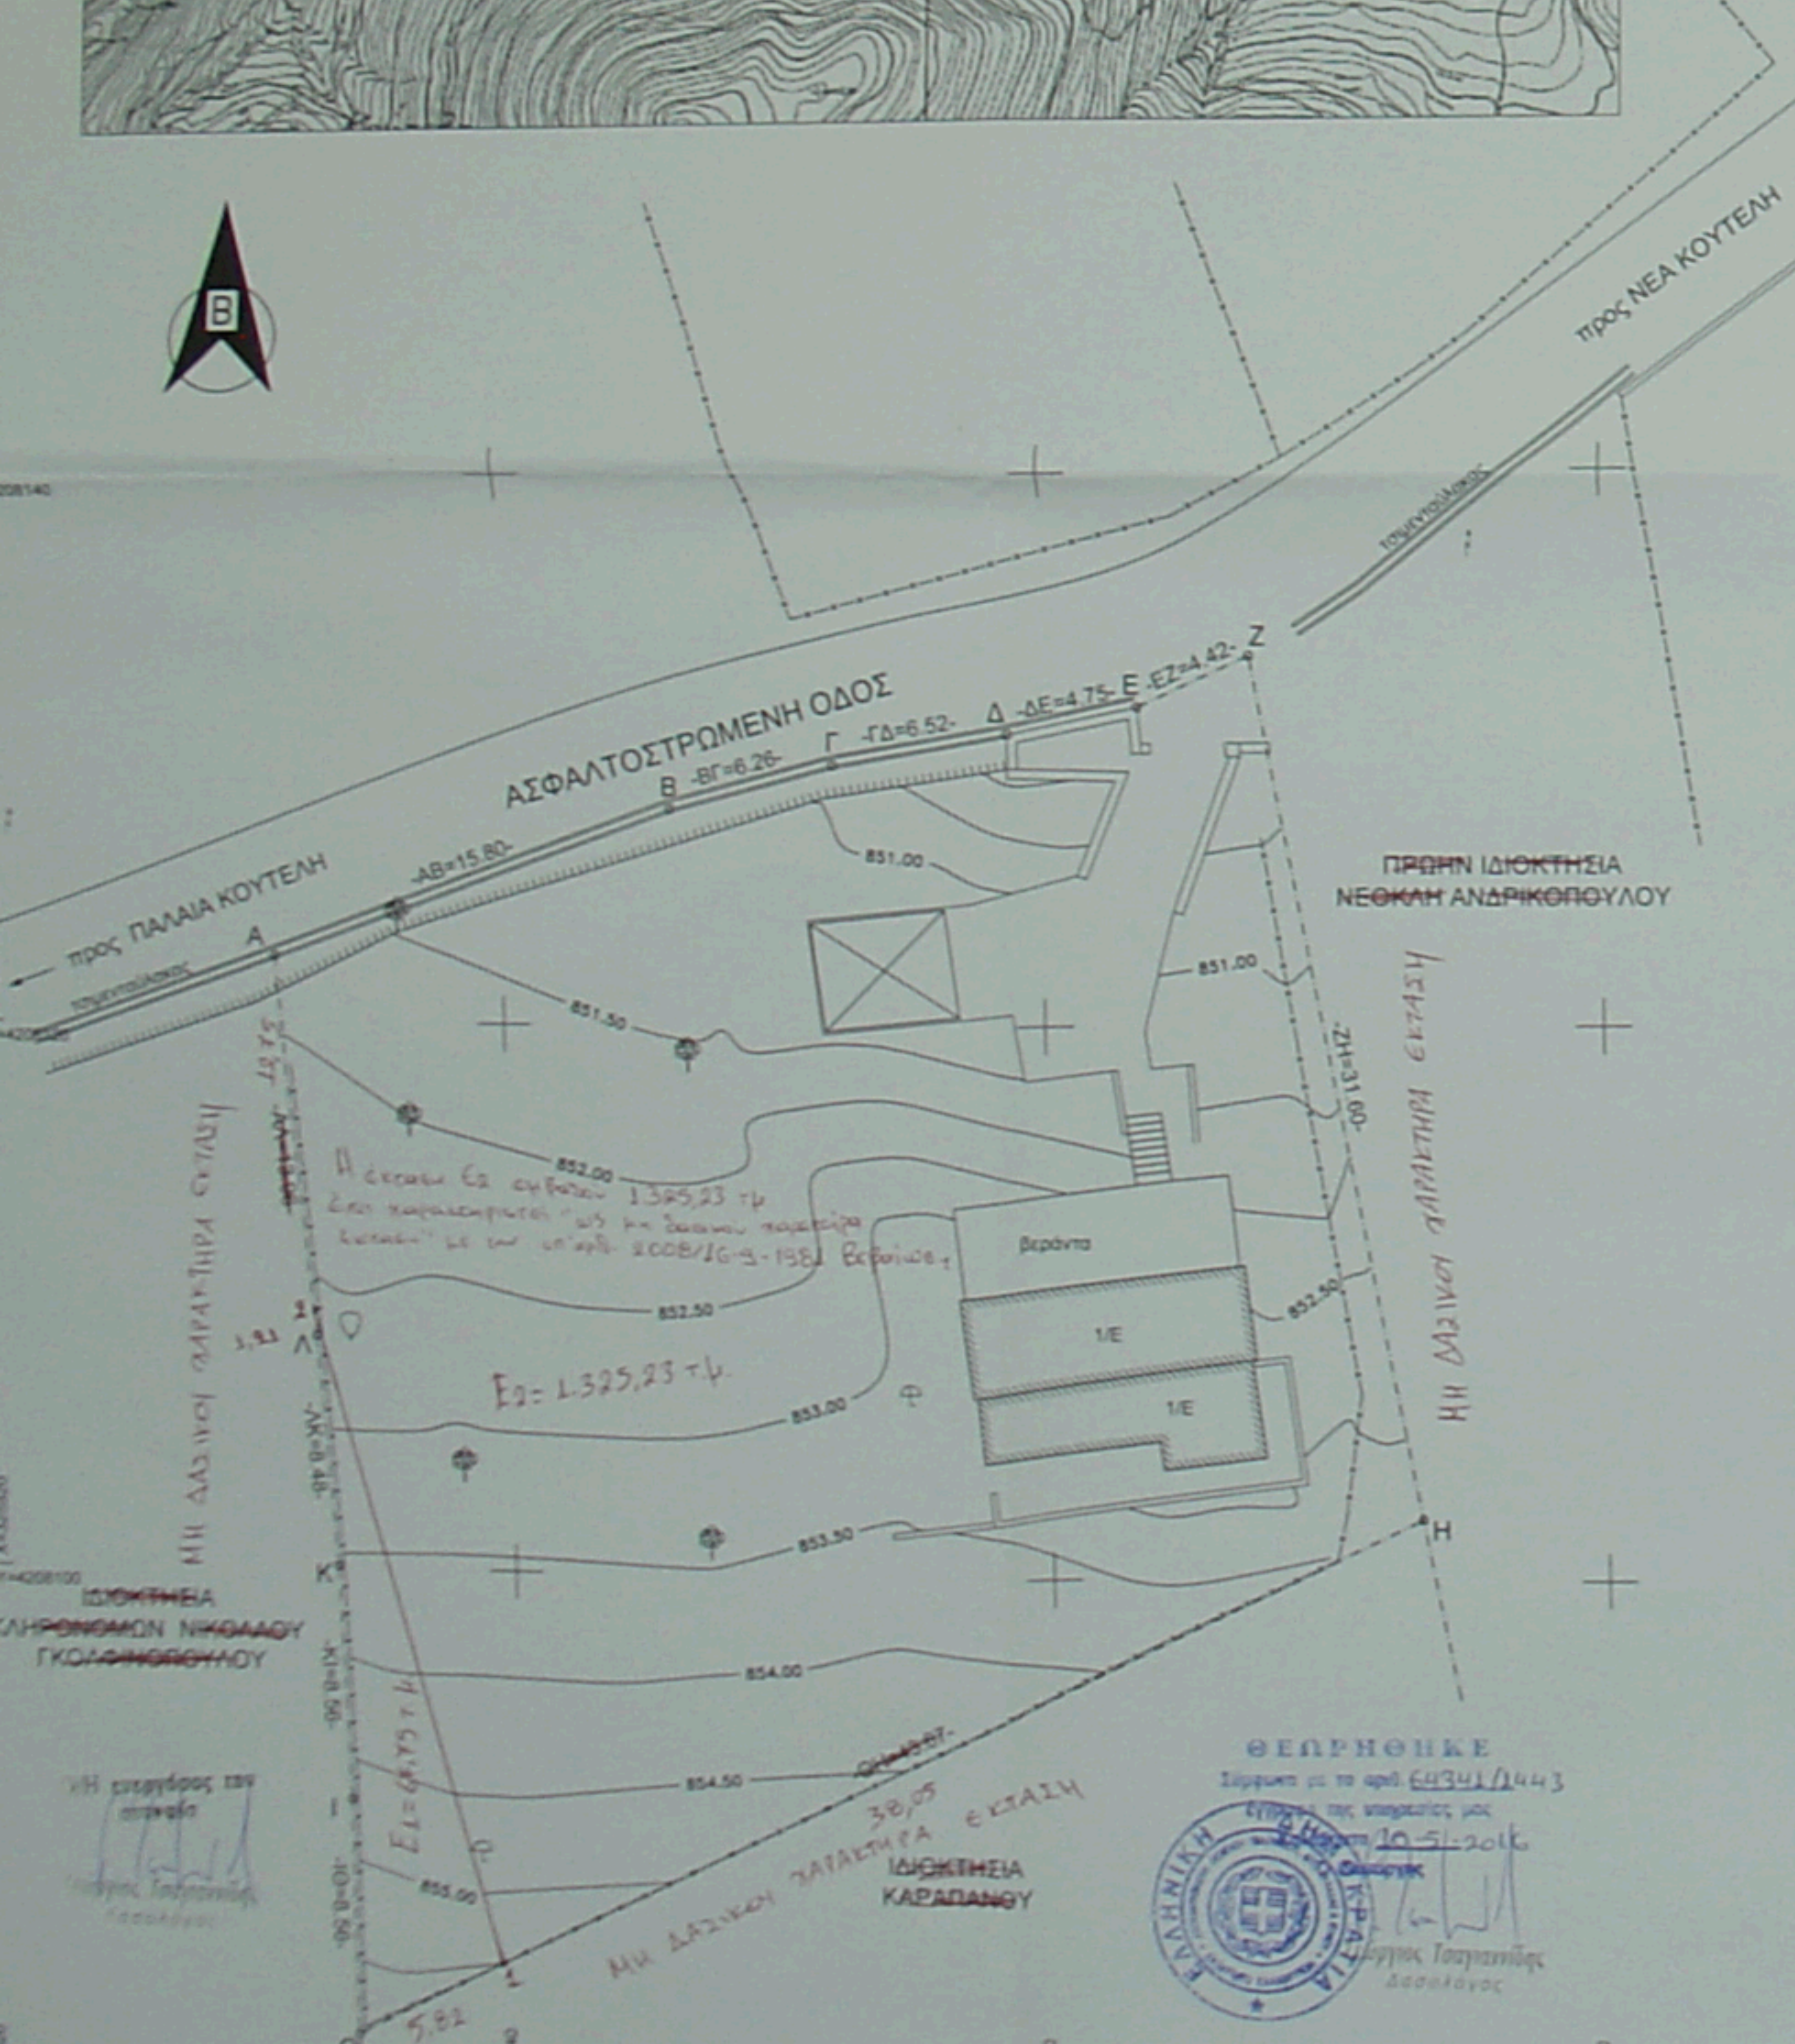

AZ 360
ΤΟΠΟΓΡΑΦΙΚΕΣ ΜΕΛΕΤΕΣ
ΣΥΜΒΟΥΛΙΟ ΜΗΧΑΝΙΚΩΝ

ΑΝΑΣΤΑΣΙΟΣ Γ. ΜΟΥΝΤΑΝΕΑΣ
ΤΟΠΟΓΡΑΦΟΣ ΜΗΧΑΝΙΚΟΣ Ε.Μ.Π.
Πραξιτέλους 2, Μετριάδα - ΤΚ 15127
Τ. 2106096440 - 6944262879 - www.az360.gr

ΕΡΓΟΔΟΤΗΣ
ΜΙΛΤΙΑΔΗΣ ΔΡΟΣΟΣ του ΝΙΚΟΛΑΟΥ
ΧΡΗΣΤΟΣ ΔΡΟΣΟΣ του ΝΙΚΟΛΑΟΥ

ΕΡΓΟ
ΤΟΠΟΓΡΑΦΙΚΟ ΔΙΑΓΡΑΜΜΑ

ΘΕΣΗ
"ΜΑΓΚΑΝΙ ΣΩΤΗΡΕΪΚΟ" ΤΗΣ ΚΤΗΜΑΤΙΚΗΣ ΠΕΡΙΦΕΡΕΙΑΣ
ΚΟΥΤΕΛΗΣ ΤΟΥ ΔΗΜΟΥ ΚΑΛΑΒΡΥΤΩΝ ΤΗΣ ΠΕΡΙΦΕΡΕΙΑΚΗΣ
ΕΝΟΤΗΤΑΣ ΑΧΑΪΑΣ

ΘΕΜΑ ΣΧΕΔΙΟΥ
ΤΟΠΟΓΡΑΦΙΚΟ ΔΙΑΓΡΑΜΜΑ ΙΔΙΟΚΤΗΣΙΑΣ
ΜΙΛΤΙΑΔΗ ΔΡΟΣΟΥ του ΝΙΚΟΛΑΟΥ (50%)
ΧΡΗΣΤΟΥ ΔΡΟΣΟΥ του ΝΙΚΟΛΑΟΥ (50%)

ΑΡΙΘΜ. ΣΧΕΔΙΟΥ
T1

Κλίμακα 1:200

Ημερομηνία Σεπτέμβριος 2014

Βεβαίωση:

Εργασία - Υπογραφή:

ΑΝΑΣΤΑΣΙΟΣ Γ. ΜΟΥΝΤΑΝΕΑΣ
ΔΙΠΛ. ΑΓΡ. - ΤΟΠΟΓΡΑΦΟΣ ΜΗΧΑΝΙΚΟΣ
ΕΘΝΙΚΟΥ ΜΕΤΣΟΒΙΟΥ ΠΟΛΥΤΕΧΝΕΙΟΥ
ΜΕΛΟΣ Τ.Ε.Ε. ΑΝ. ΕΛΛ. Τ.Ε.Χ. 220809440
ΠΡΟΪΚΤΑΣ 2 ΜΕΛΟΣ Σ.Π.Ε. Τ.Ε.Χ. 220809440
Α.Ο.Μ. 112146150 - ΔΟΥ ΑΝΑΡΧΗΤΩΝ